



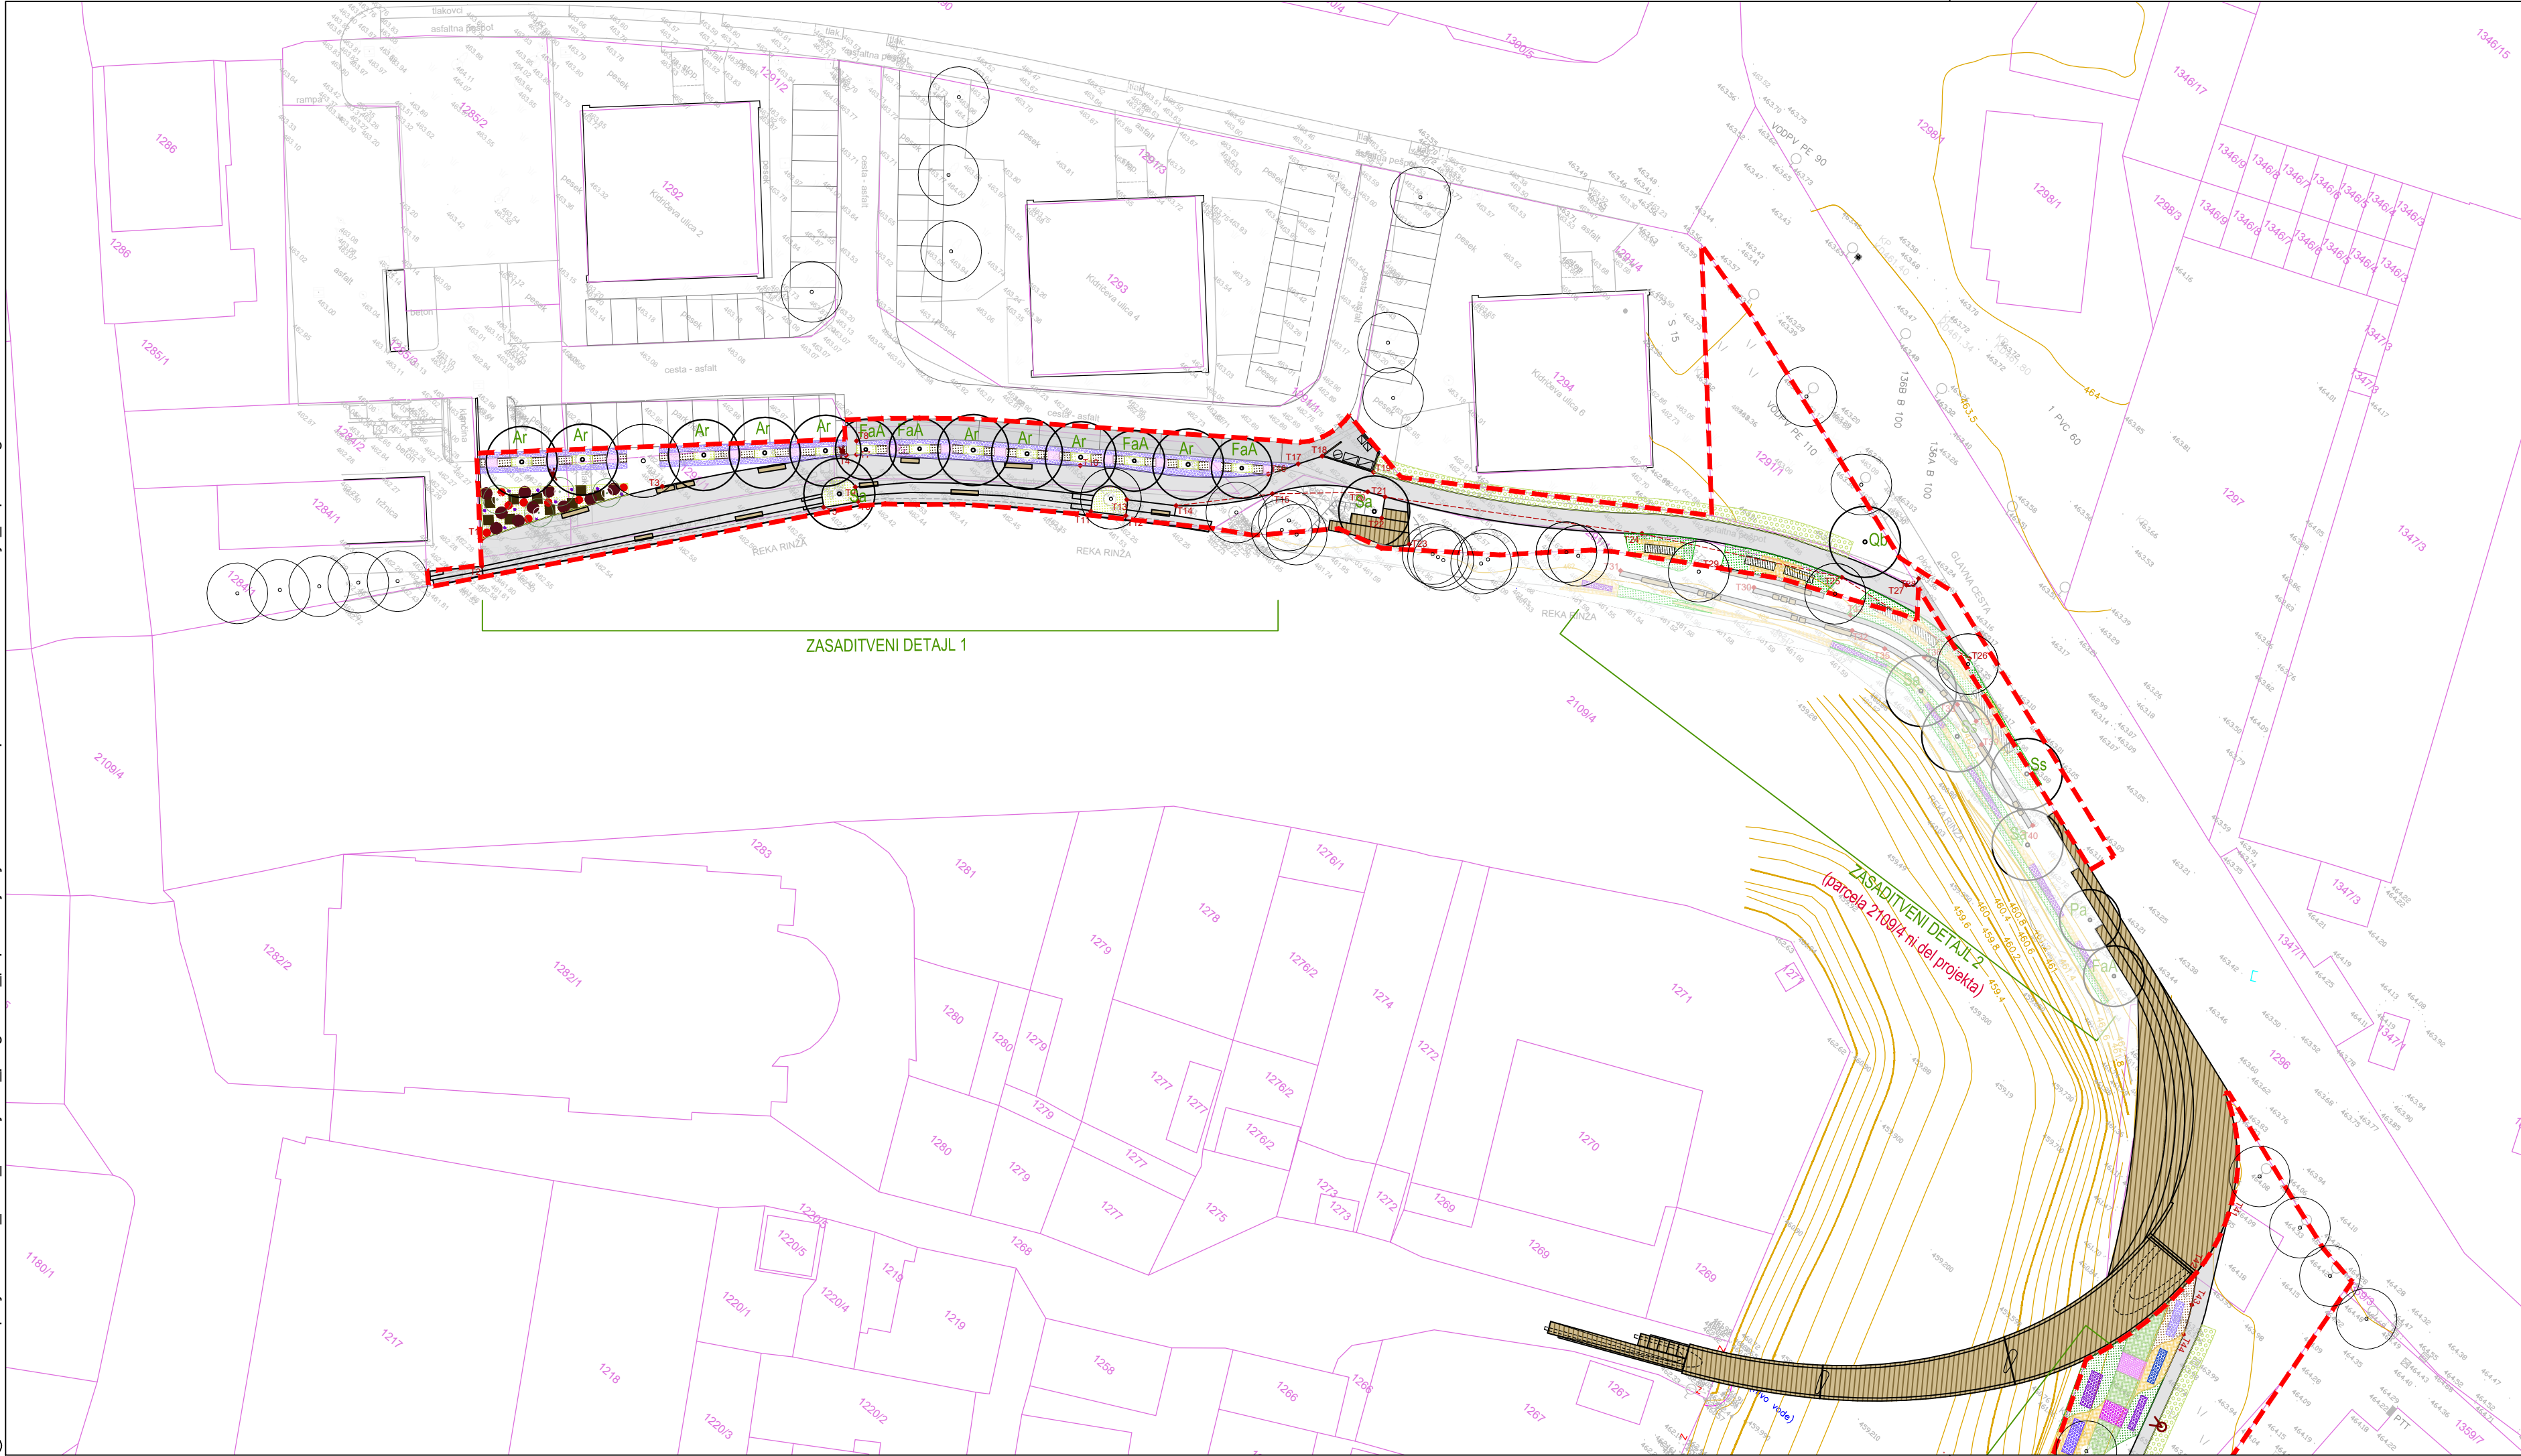

LEGENDA

- ureditveno območje
- tlakovana površina
- peščena površina
- lesen podest
- zelenica
- pokrovna vegetacija - grmovnice
- ново drevo
- obstoječe drevo
- češnjevi dreved
- klopi in sedala
- terase v brežini

PROJEKTANT

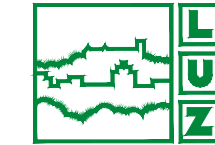

LJUBLJANSKI URBANISTIČNI ZAVOD d.d.
Verovškova ulica 64, 1001 Ljubljana
Telefon +386(0)1 360 24 00
www.luz.si • info@luz.si

OBJEKT

Ureditev levega brega Rinže v Kočevju

INVESTITOR

Občina Kočevje
Ljubljanska cesta 26
1330 Kočevje

VODJA PROJEKTA

Urša KRANJC, univ.dipl.inž.kraj.arh.
ZAPS 1671 PKA

POOBlašČeni ARHITEKT

Urša KRANJC, univ.dipl.inž.kraj.arh.
ZAPS 1671 PKA

SODELAVCI

Bernarda Strgar Schulz, univ. dipl. biol.
Katarina ISKRA, univ. dipl. inž. kraj. arh.

VRSTA DOKUMENTACIJE

PZI

VRSTA NAČRTA

KRAJINSKA ARHITEKTURA

VSEBINA RISBE

ZASADITVENA SITUACIJA 1

DATUM

MAJ 2022

OPOMBE

ŠT. PROJEKTA:	8814
ŠT. NAČRTA:	8814_KA
MERIL:	1:500
ŠT. RISBE:	4.0.1