


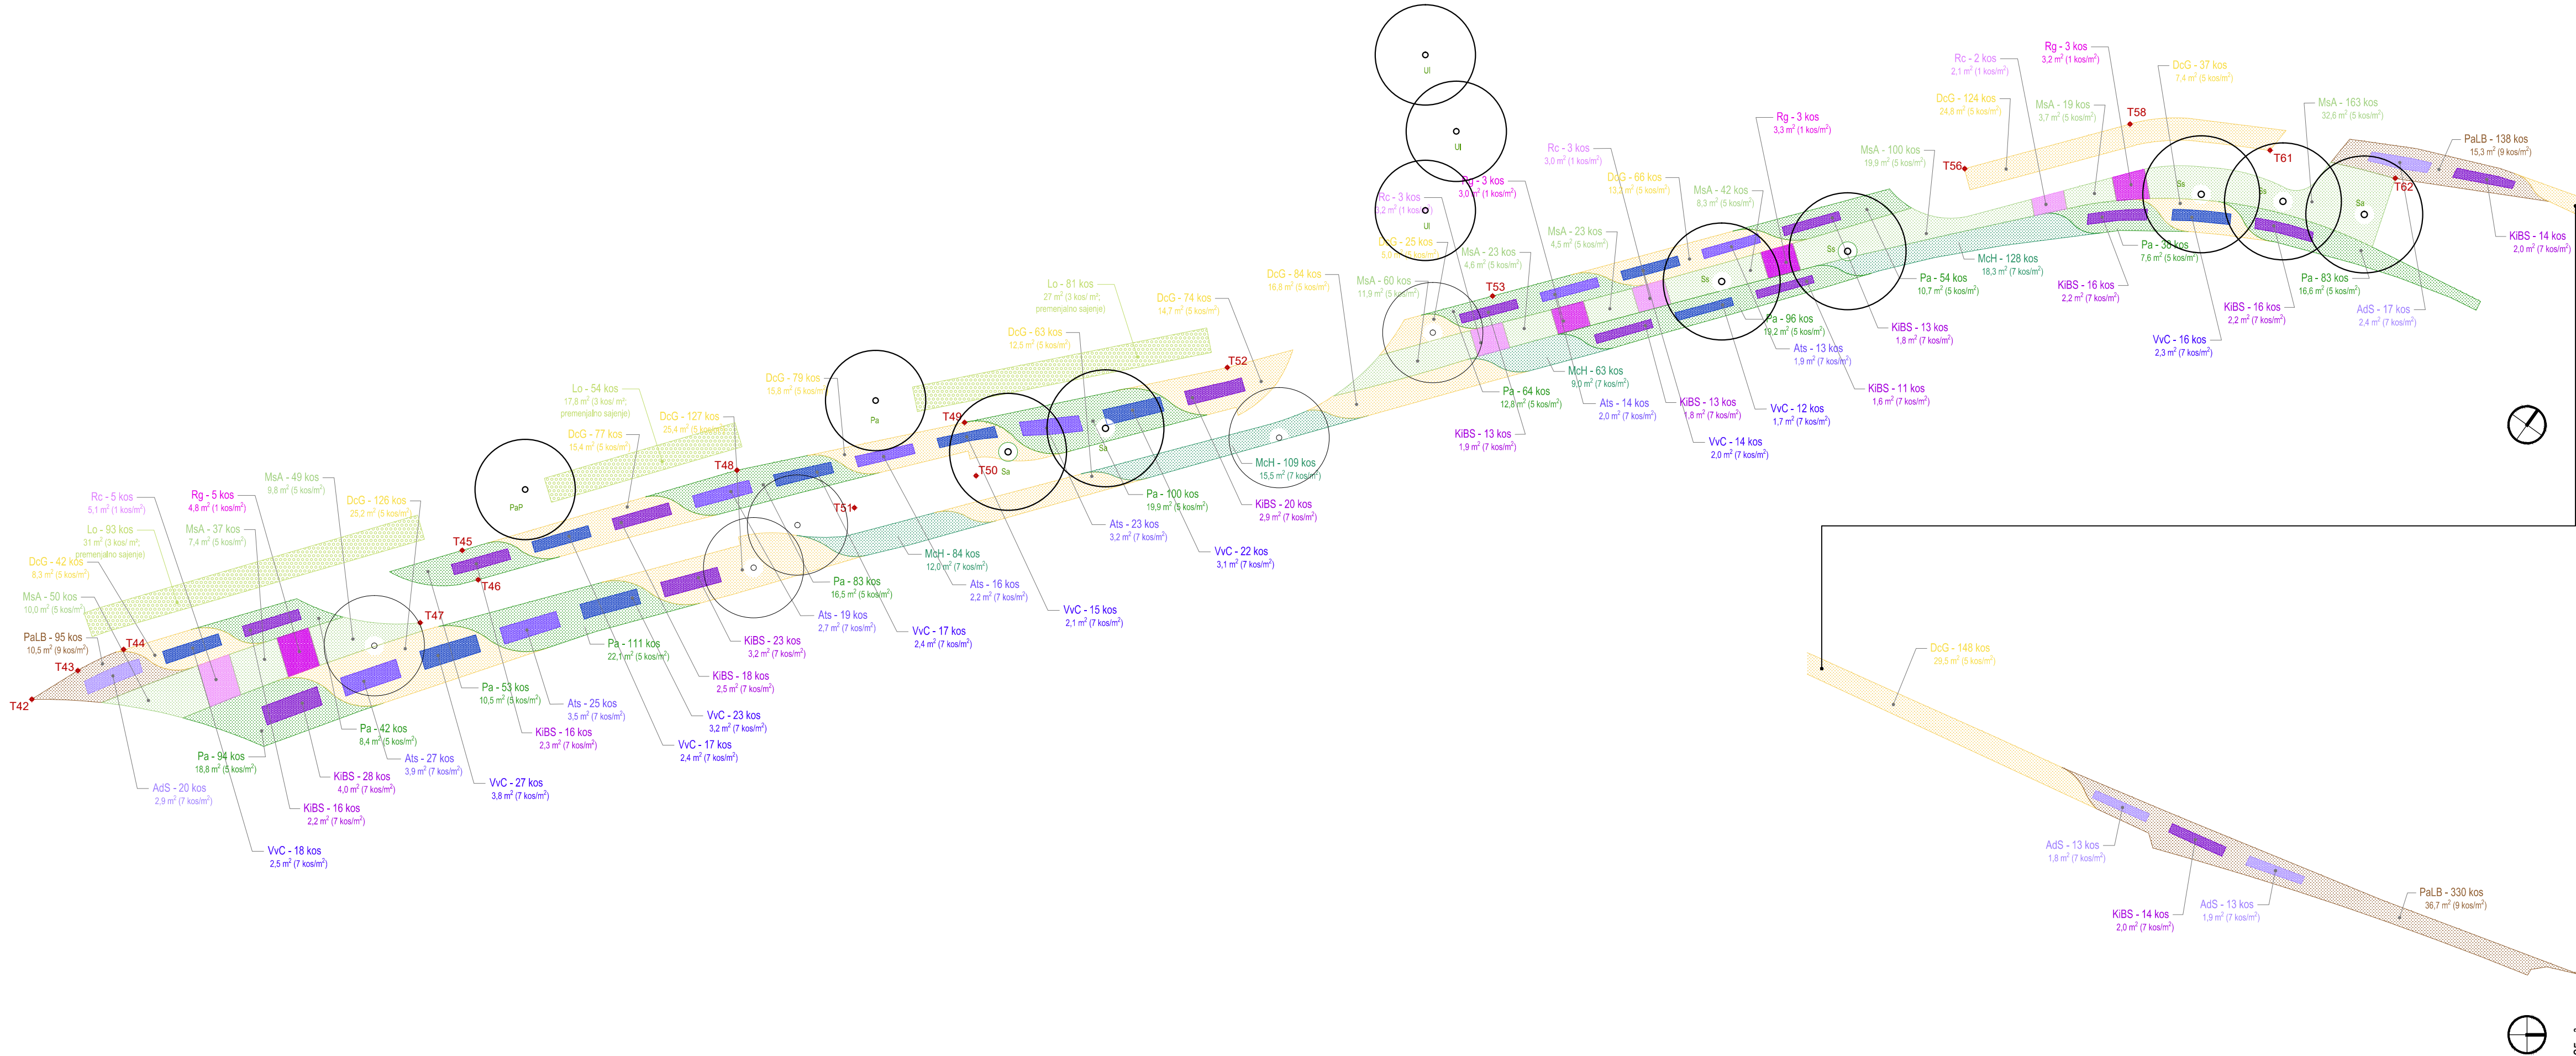

3. OBMOČJE OKRASNIH TRAV, ŠIPKOV IN TRAJNIC - OD LESENE BRVI DO VRTIČKOV

- DREVESA**
Sa - Salix alba, bela vrba (3 kos)
Ss - Salix sepulcralis, povešava vrba (4 kos)
UL - Ulmus 'Lobel', brest 'Lobel' (3 kos)
Pa - Prunus avium, navadna češnja (1 kos)
PaP - Prunus avium Plena, okrasna češnja (1 kos)

- GRMOVNICE**
Lo - Ligustrum vulgare (228 kos; 3 kos/m²)

- ŠIPKI**
Rc - Rosa canina, šipek (13 kos; 1 kos/m²)
Rg - Rosa glauca, šipek (14 kos; 1 kos/m²)


- TRAVE**
DcG - Dechampsia cespitosa 'Goldschleier', rušnata masnica (1072 kos; 5 kos/m²)
MsA - Miscanthus sinensis 'Adagio', kitajski trstikovec (566 kos; 5 kos/m²)
McH - Molinia caerulea 'Heidebraut', modra stožka (384 kos; 7 kos/m²)
Pa - Pennisetum alopecuroides, japonska perjanka (818 kos; 5 kos/m²)
PaLB - Pennisetum alopecuroides 'Little Bunny', japonska perjanka (563 kos; 9 kos/m²)

- TRAJNICE**
AdS - Aster dumosus 'Silberblaukissen', jesenska astra (63 kos; 7 kos/m²)
Ats - Amsonia tabernaemontana var. salicifolia, vrbica (137 kos; 7 kos/m²)
KiBS - Kalimeris incisa 'Blue Star', korejska astra (231 kos; 7 kos/m²)
VvC - Veronicastrum virginicum 'Cupid', jetičnikar (181 kos; 7 kos/m²)

- ČEBULNICE***
Allium 'Purple Sensation', okrasni luk (4250 kos; 7 kos/m²)
Narcissus 'Early Sensation', narcisa (3035 kos; 5 kos/m²)
Narcissus 'Geranium', narcisa (3035 kos; 5 kos/m²)

*Opomba: čebulnice sadimo posamično, na površini med okrasnimi travami

PROJEKTANT

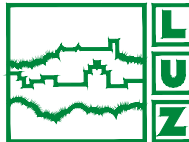

LJUBLJANSKI URBANISTIČNI ZAVOD d.d.

Verovškova ulica 64, 1001 Ljubljana

Telefon +386(0)1 360 24 00

www.luz.si
•
info@luz.si

OBJEKT

Ureditev levega brega Rinže v Kočevju

INVESTITOR

Občina Kočevje

Ljubljanska cesta 26

1330 Kočevje

VODJA PROJEKTA

Urša KRANJC, univ.dipl.inž.kraj.arh.

ZAPS 1671 PKA

POOBlašČENI ARHITEKT

Urša KRANJC, univ.dipl.inž.kraj.arh.

ZAPS 1671 PKA

SODELAVCI

Bernarda Strgar Schulz, univ. dipl. biol.

Katarina ISKRA, univ. dipl. inž. kraj. arh.

VRSTA DOKUMENTACIJE

PZI

VRSTA NAČRTA

KRAJINSKA ARHITEKTURA

VSEBINA RISBE

ZASADITVENA SITUACIJA - DETAJL 3

DATUM

MAJ 2022

OPOMBE

ŠT. PROJEKTA:

8814

ŠT. NAČRTA:

8814_KA

MERIL0:

1:250

ŠT. RISBE:

4.3