


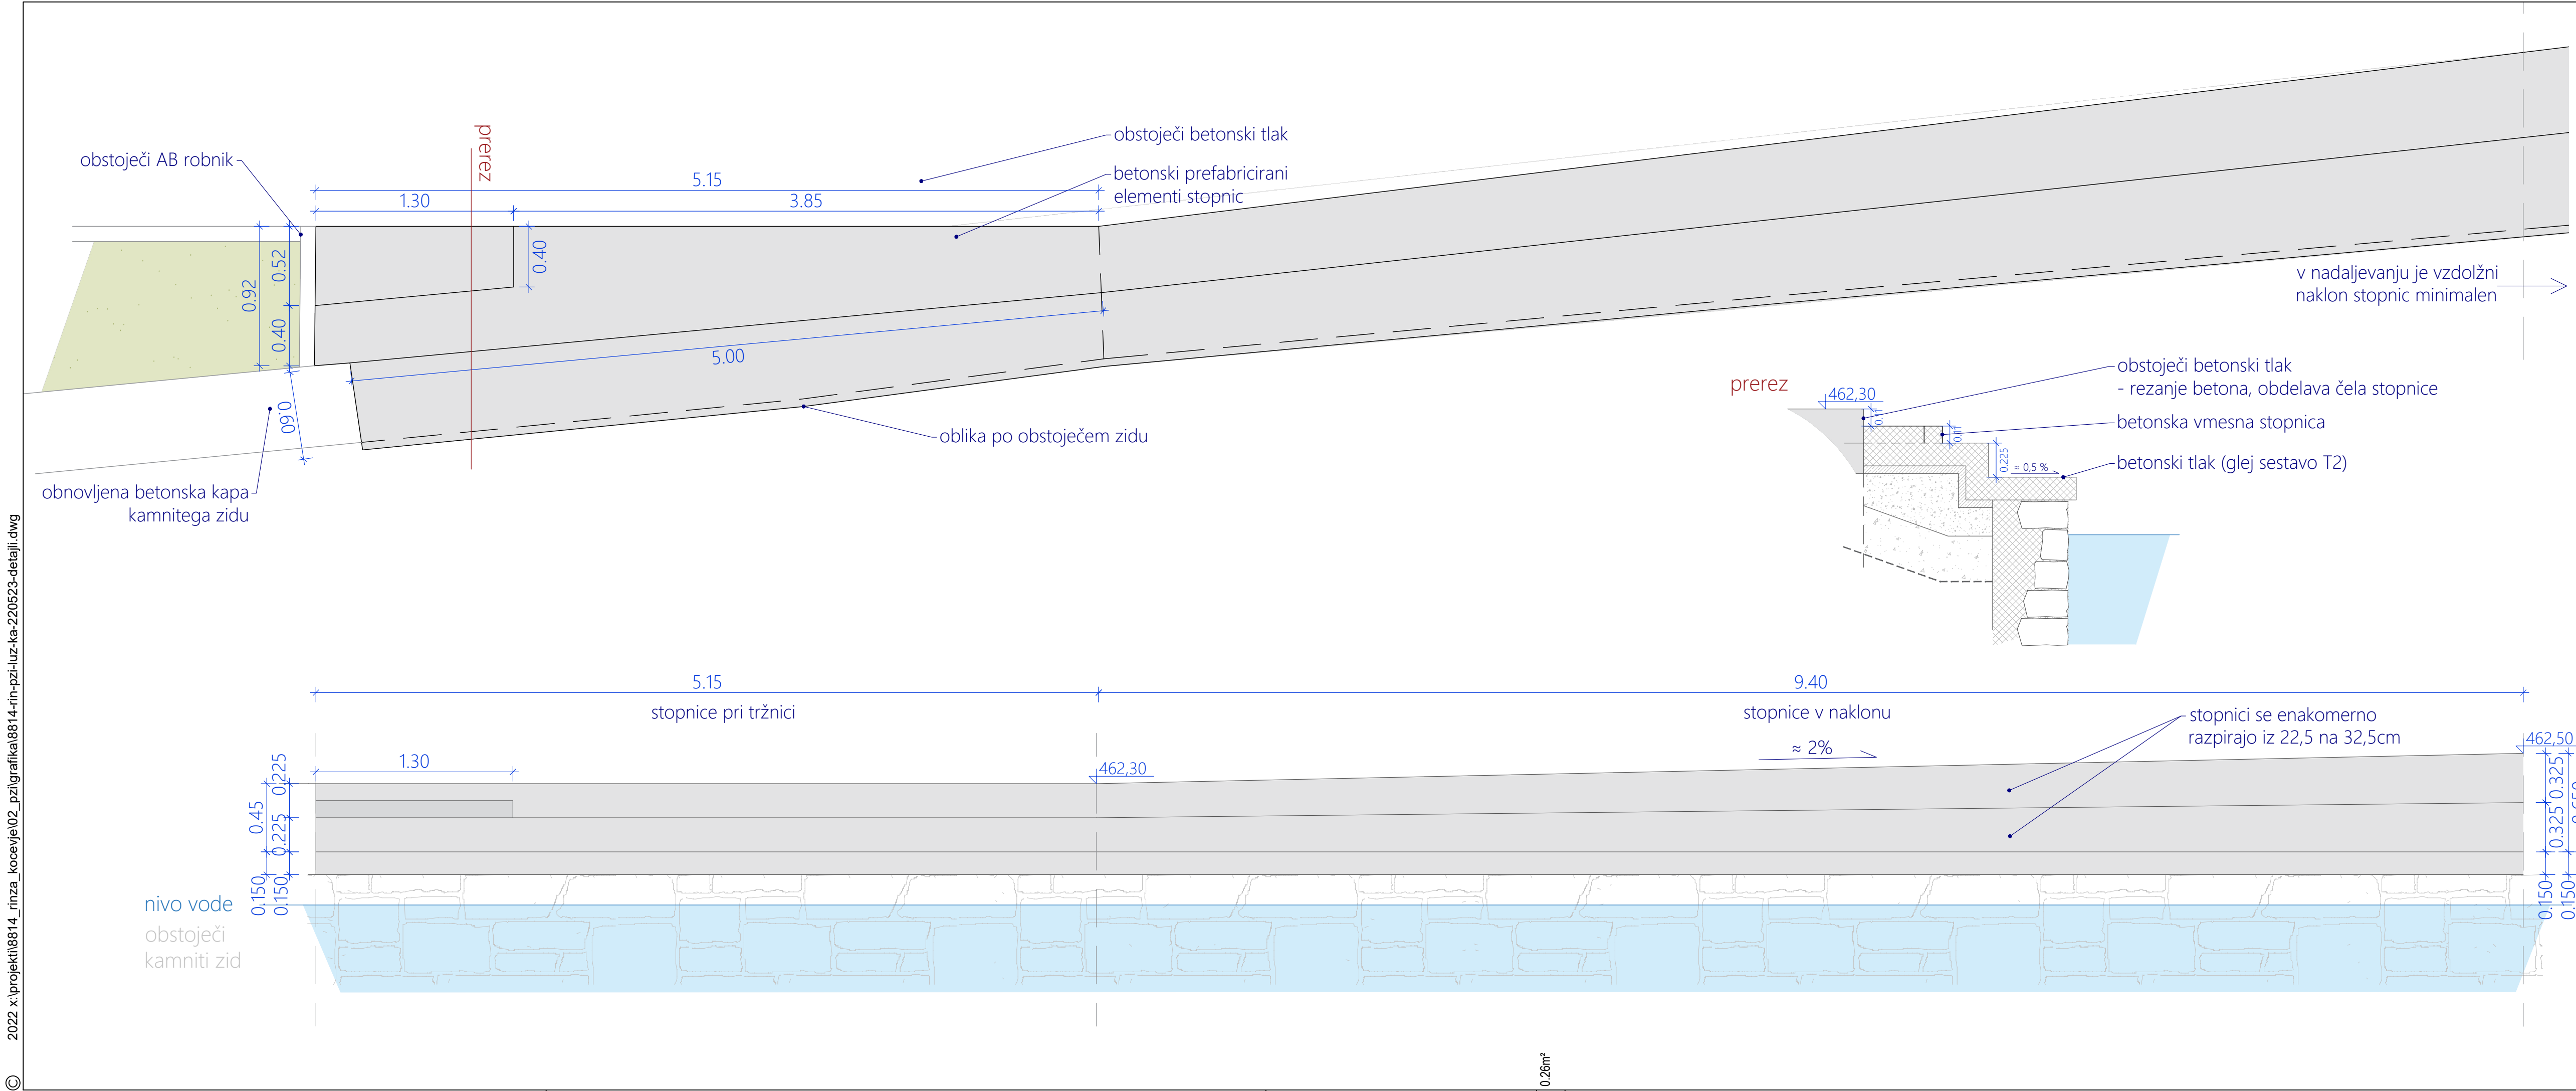

PROJEKTANT		LJUBLJANSKI URBANISTIČNI ZAVOD d.d. Verovškova ulica 64, 1001 Ljubljana Telefon +386(0)1 360 24 00 www.luz.si • info@luz.si	
OBJEKT		Ureditev levega brega Rinže v Kočevju	
INVESTITOR		Občina Kočevje Ljubljanska cesta 26 1330 Kočevje	
VODJA PROJEKTA		Urša KRANJC, univ.dipl.inž.kraj.arh. ZAPS 1671 PKA	
POOBlašČeni arhitekt		Urša KRANJC, univ.dipl.inž.kraj.arh. ZAPS 1671 PKA	
Sodelavci		Katarina ISKRA, univ. dipl. inž. kraj. arh.	
VRSTA DOKUMENTACIJE		PZI	ŠT. PROJEKTA: 8814
VRSTA NAČRTA		KRAJINSKA ARHITEKTURA	ŠT. NAČRTA: 8814_KA
VSEBINA RISBE		DETALJ - stopnice S1 pri tržnici	MERILO: 1:25
DATUM		MAJ 2022	ŠT. RISBE: 5.3
OPOMBE			