


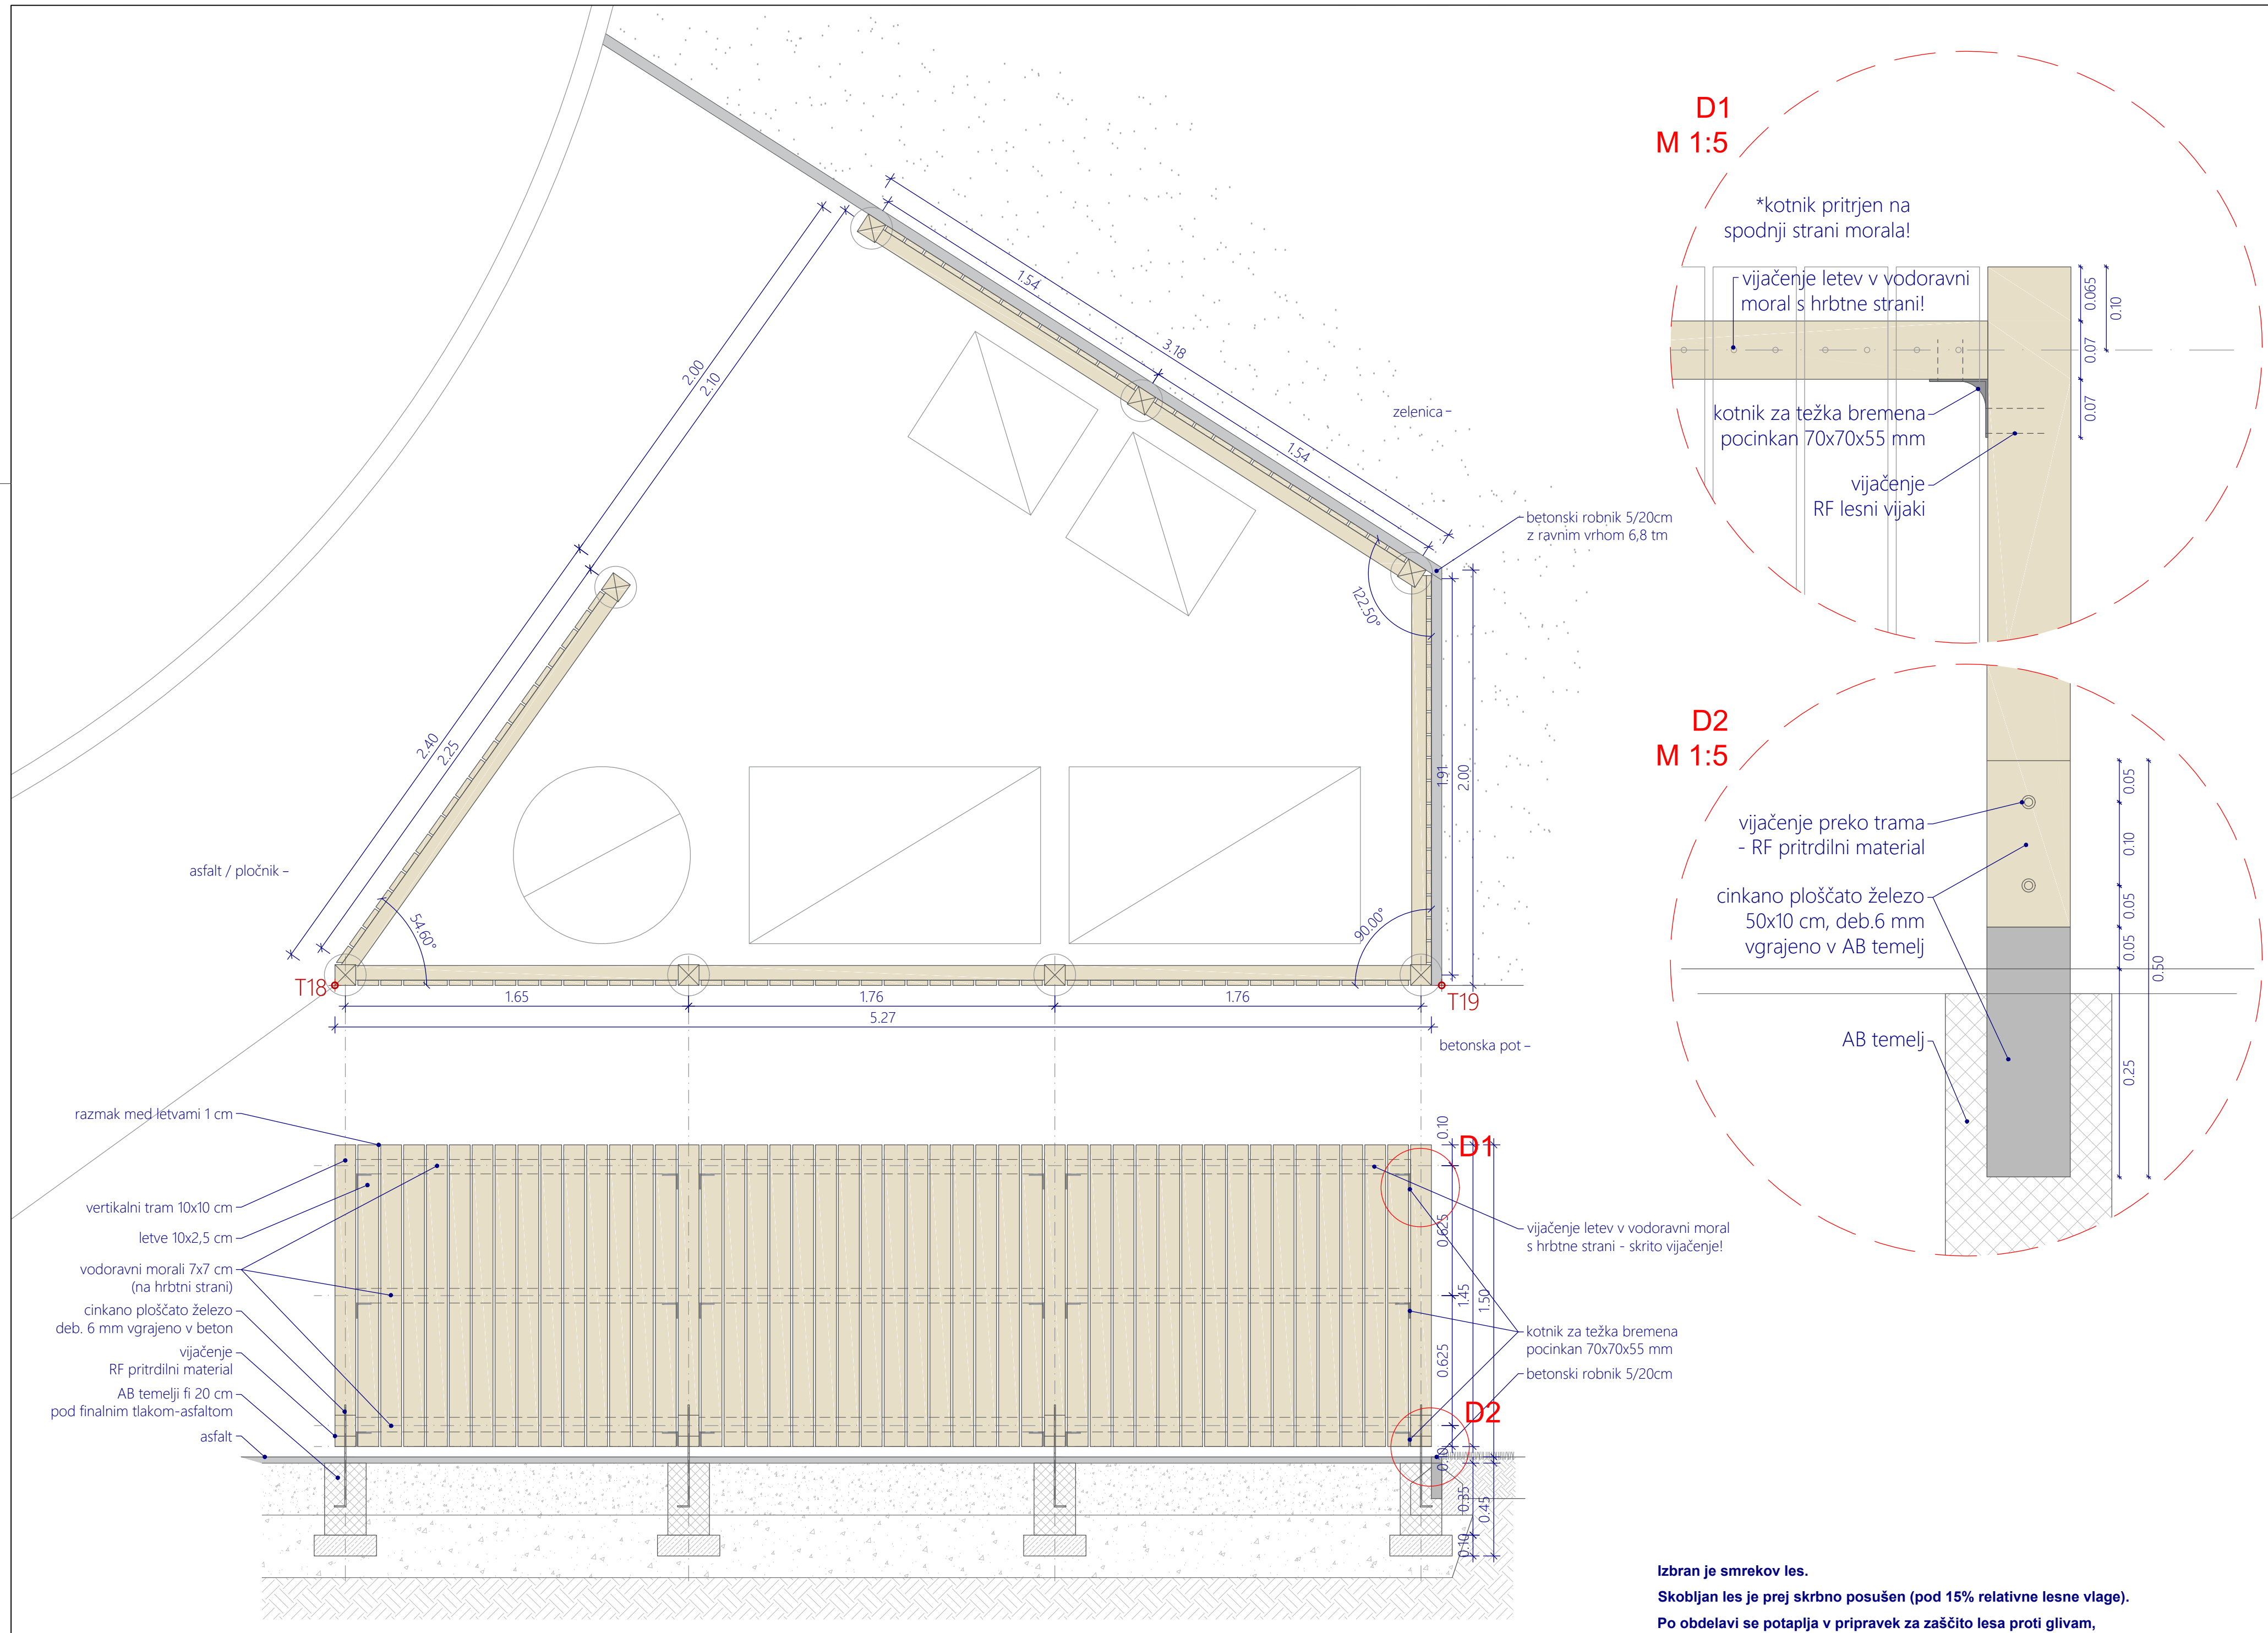

D2
M 1:5

- vijačenje preko trama
- RF pritrdilni material

cinkano ploščato železo
50x10 cm, deb.6 mm
vgrajeno v AB temelj



AB temelj

kotnik za teža bremena
pocinkan 70x70x55 mm

betonski robnik 5/20cm

Izbran je smrekov les.
Skobljan les je prej skrbno posušen (pod 15% relativne lesne vlage).
Po obdelavi se potaplja v pripravek za zaščito lesa proti glivam,
plesnim in ostalim lesnim škodljivcem, kot je npr. Silvanolin.

PROJEKTANT	
	LJUBLJANSKI URBANISTIČNI ZAVOD d.d.
	Verovškova ulica 64, 1001 Ljubljana
	Telefon +386(0)1 360 24 00
	www.luz.si • info@luz.si
OBJEKT	Ureditev levega brega Rinže v Kočevju
INVESTITOR	Občina Kočevje
	Ljubljanska cesta 26
	1330 Kočevje
VODJA PROJEKTA	Urša KRANJC, univ.dipl.inž.kraj.arh.
	ZAPS 1671 PKA
POOBlašČENI ARHITEKT	Urša KRANJC, univ.dipl.inž.kraj.arh.
	ZAPS 1671 PKA
SODELAVCI	Katarina ISKRA, univ. dipl. inž. kraj. arh.
VRSTA DOKUMENTACIJE	PZI
VRSTA NAČRTA	KRAJINSKA ARHITEKTURA
VSEBINA RISBE	EKOLOŠKI OTOK - ograja
DATUM	MAJ 2022
OPOMBE	