


- LEGENDA
- ureditveno območje
  - utrjena peščena površina (obst./nova)
  - lesen podest
  - varnostna podlaga
  - zelenica
  - zasajena greda
  - trava na grušču
  - urejena območja za vrtičke
  - RL- PVC robnik (greda-trata)
  - R1- robnik iz okroglic
  - obstoječi robnik iz ogroglic
  - zakoličbena točka
  - priobalno zemljišče
  - igrala
  - urbana oprema
  - luči javne razsvetljave
  - opozorilna tabla

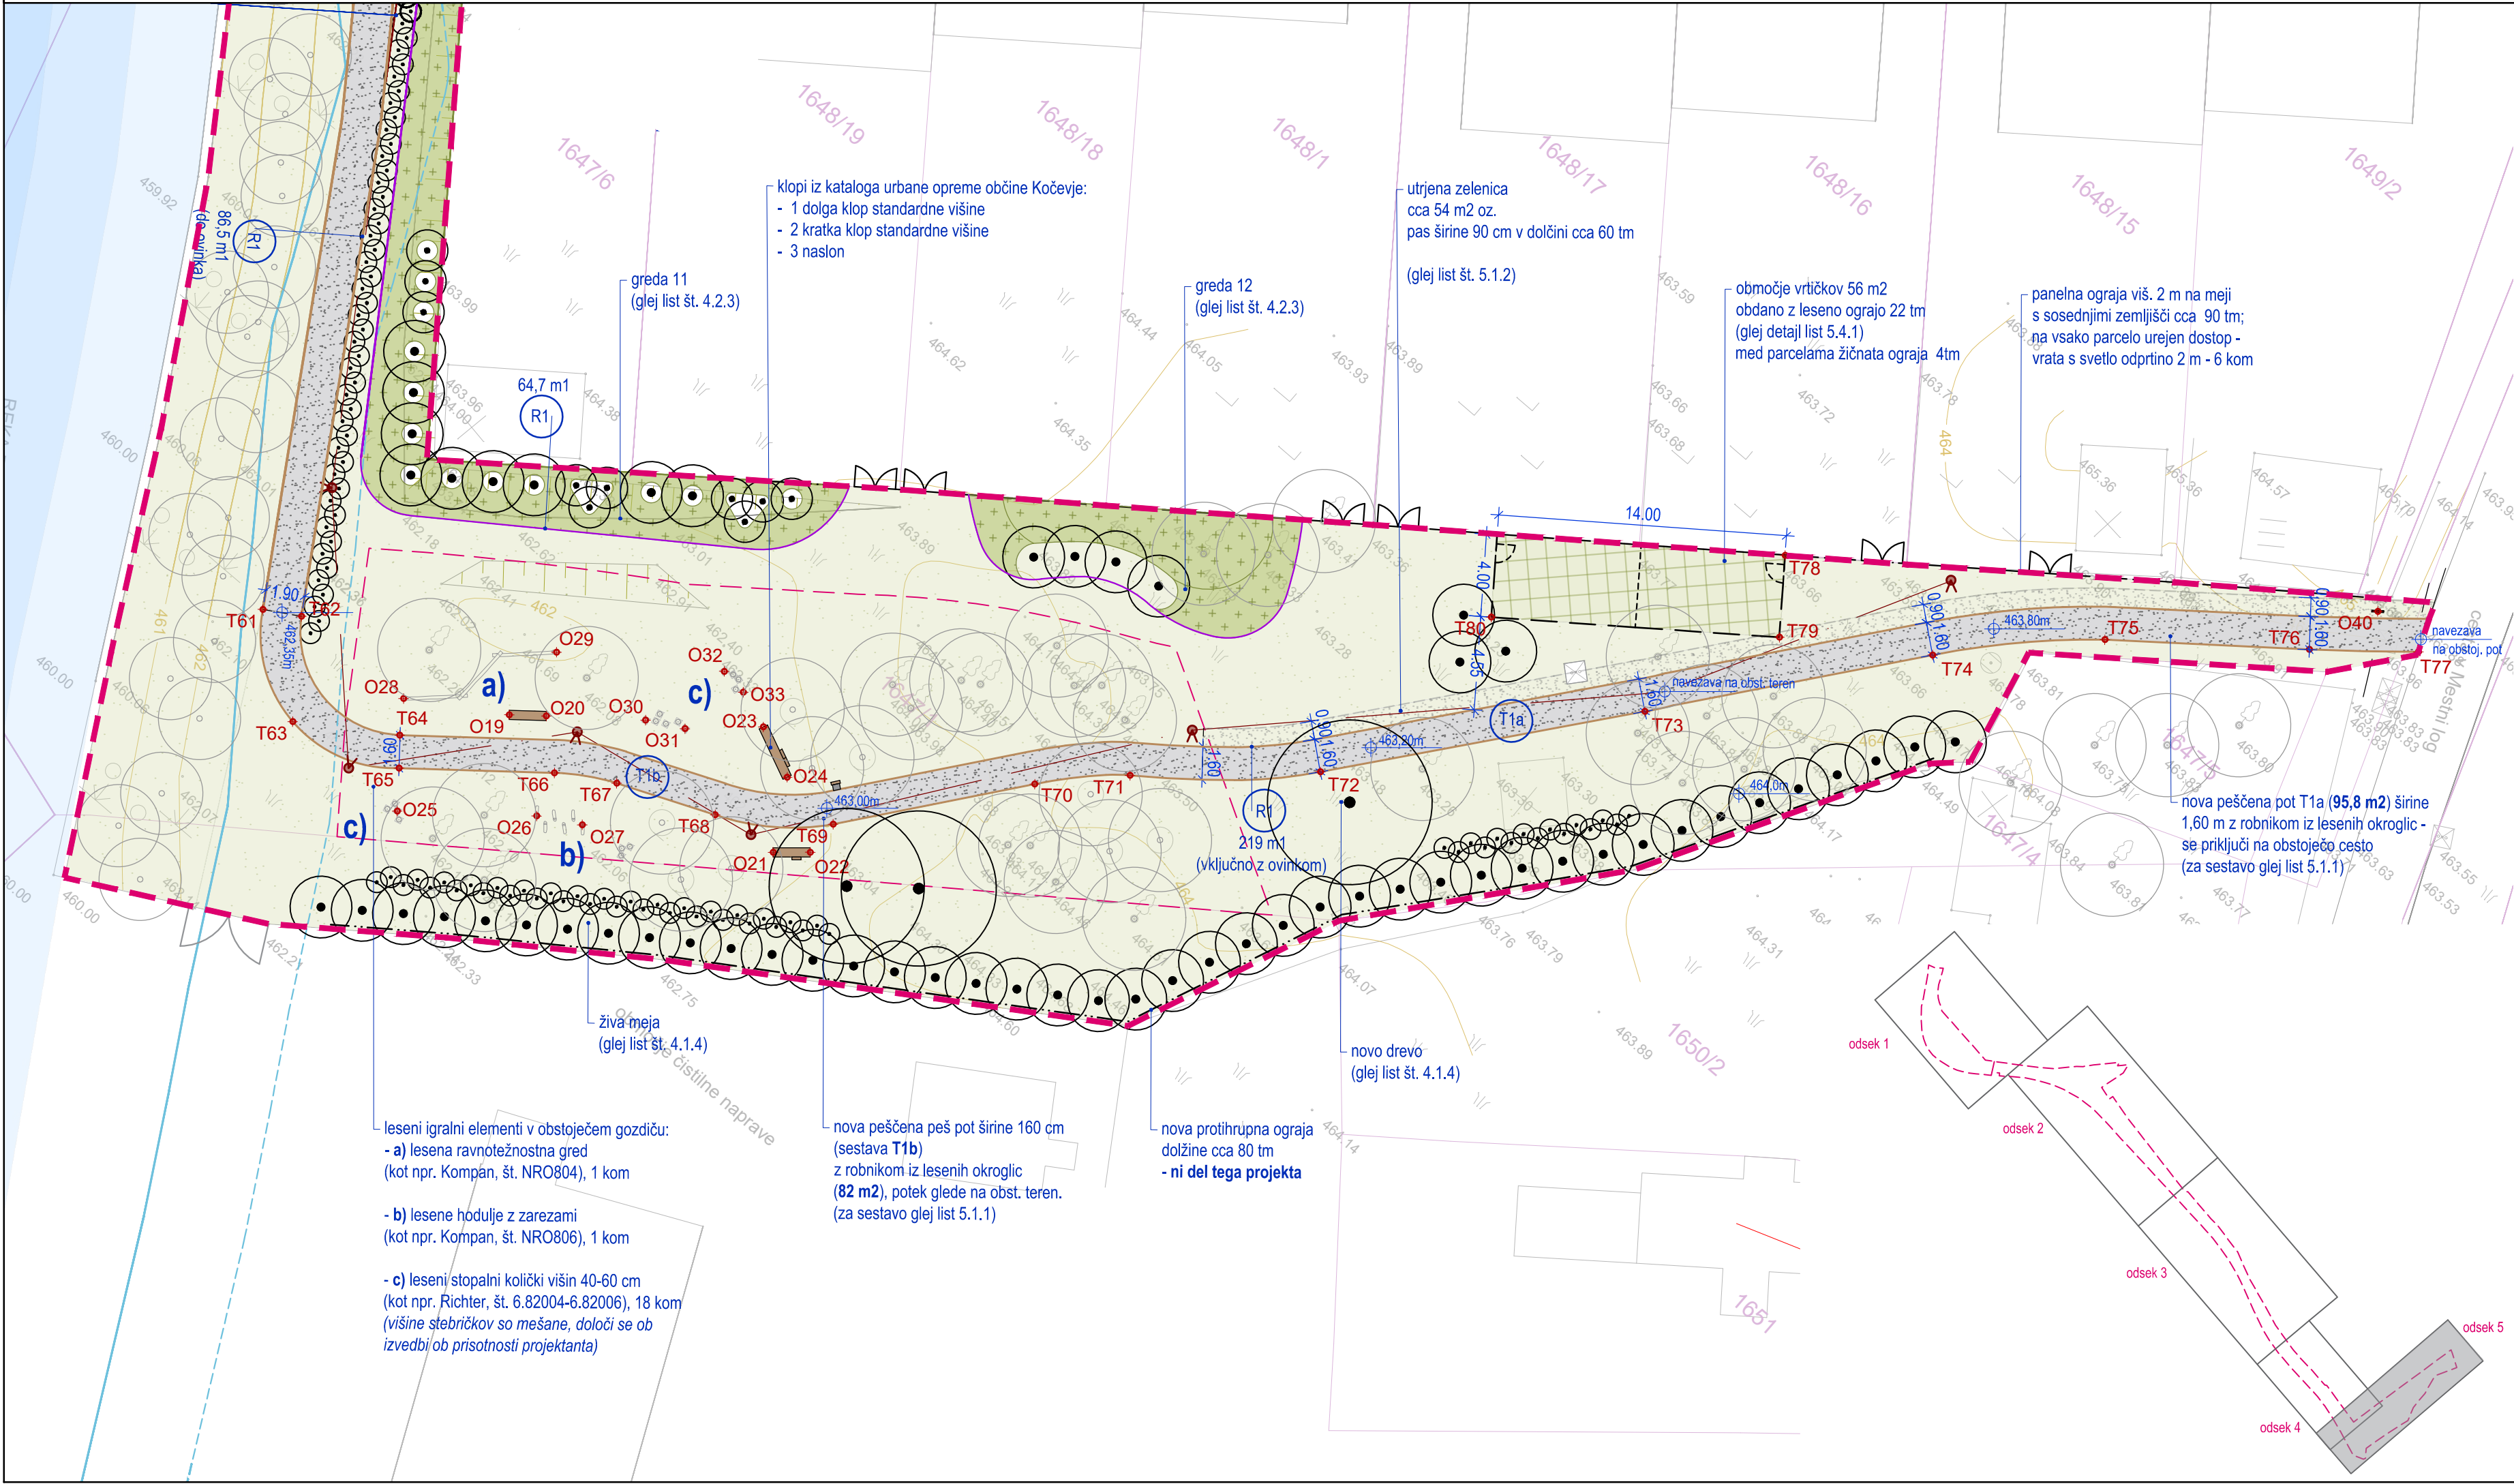

PROJEKTANT  
LJUBLJANSKI URBANISTIČNI ZAVOD d.d.  
Verovškova ulica 64, 1001 Ljubljana  
Telefon +386(0)1 360 24 00  
[www.luz.si](http://www.luz.si) • [info@luz.si](mailto:info@luz.si)

OBJEKT  
Ureditev levega brega Rinže v Kočevju

INVESTITOR  
Občina Kočevje  
Ljubljanska cesta 26  
1330 Kočevje

VODJA PROJEKTIRANJA  
Katarina ISKRA, univ.dipl.inž.kraj.arh.  
ZAPS 2370 PKA

POOBlašČeni strokovnjak  
Katarina ISKRA, univ.dipl.inž.kraj.arh.  
ZAPS 2370 PKA

SODELAVCI  
Urša KRANJC, univ.dipl.inž.kraj.arh.  
Nika MARN, mag. inž. kraj. arh

|                     |                                        |
|---------------------|----------------------------------------|
| VRSTA DOKUMENTACIJE | PZI                                    |
| VRSTA NAČRTA        | načrt s področja KRAJINSKE ARHITEKTURE |
| VSEBINA RISBE       | TEHNIČNA SITUACIJA- odsek 5            |
| DATUM               | december 2025                          |
| OPOMBE              |                                        |

|               |         |
|---------------|---------|
| ŠT. PROJEKTA: | 9515    |
| ŠT. NAČRTA:   | 9515_KA |
| MERILO:       | 1:250   |
| ŠT. RISBE:    | 3.4     |