


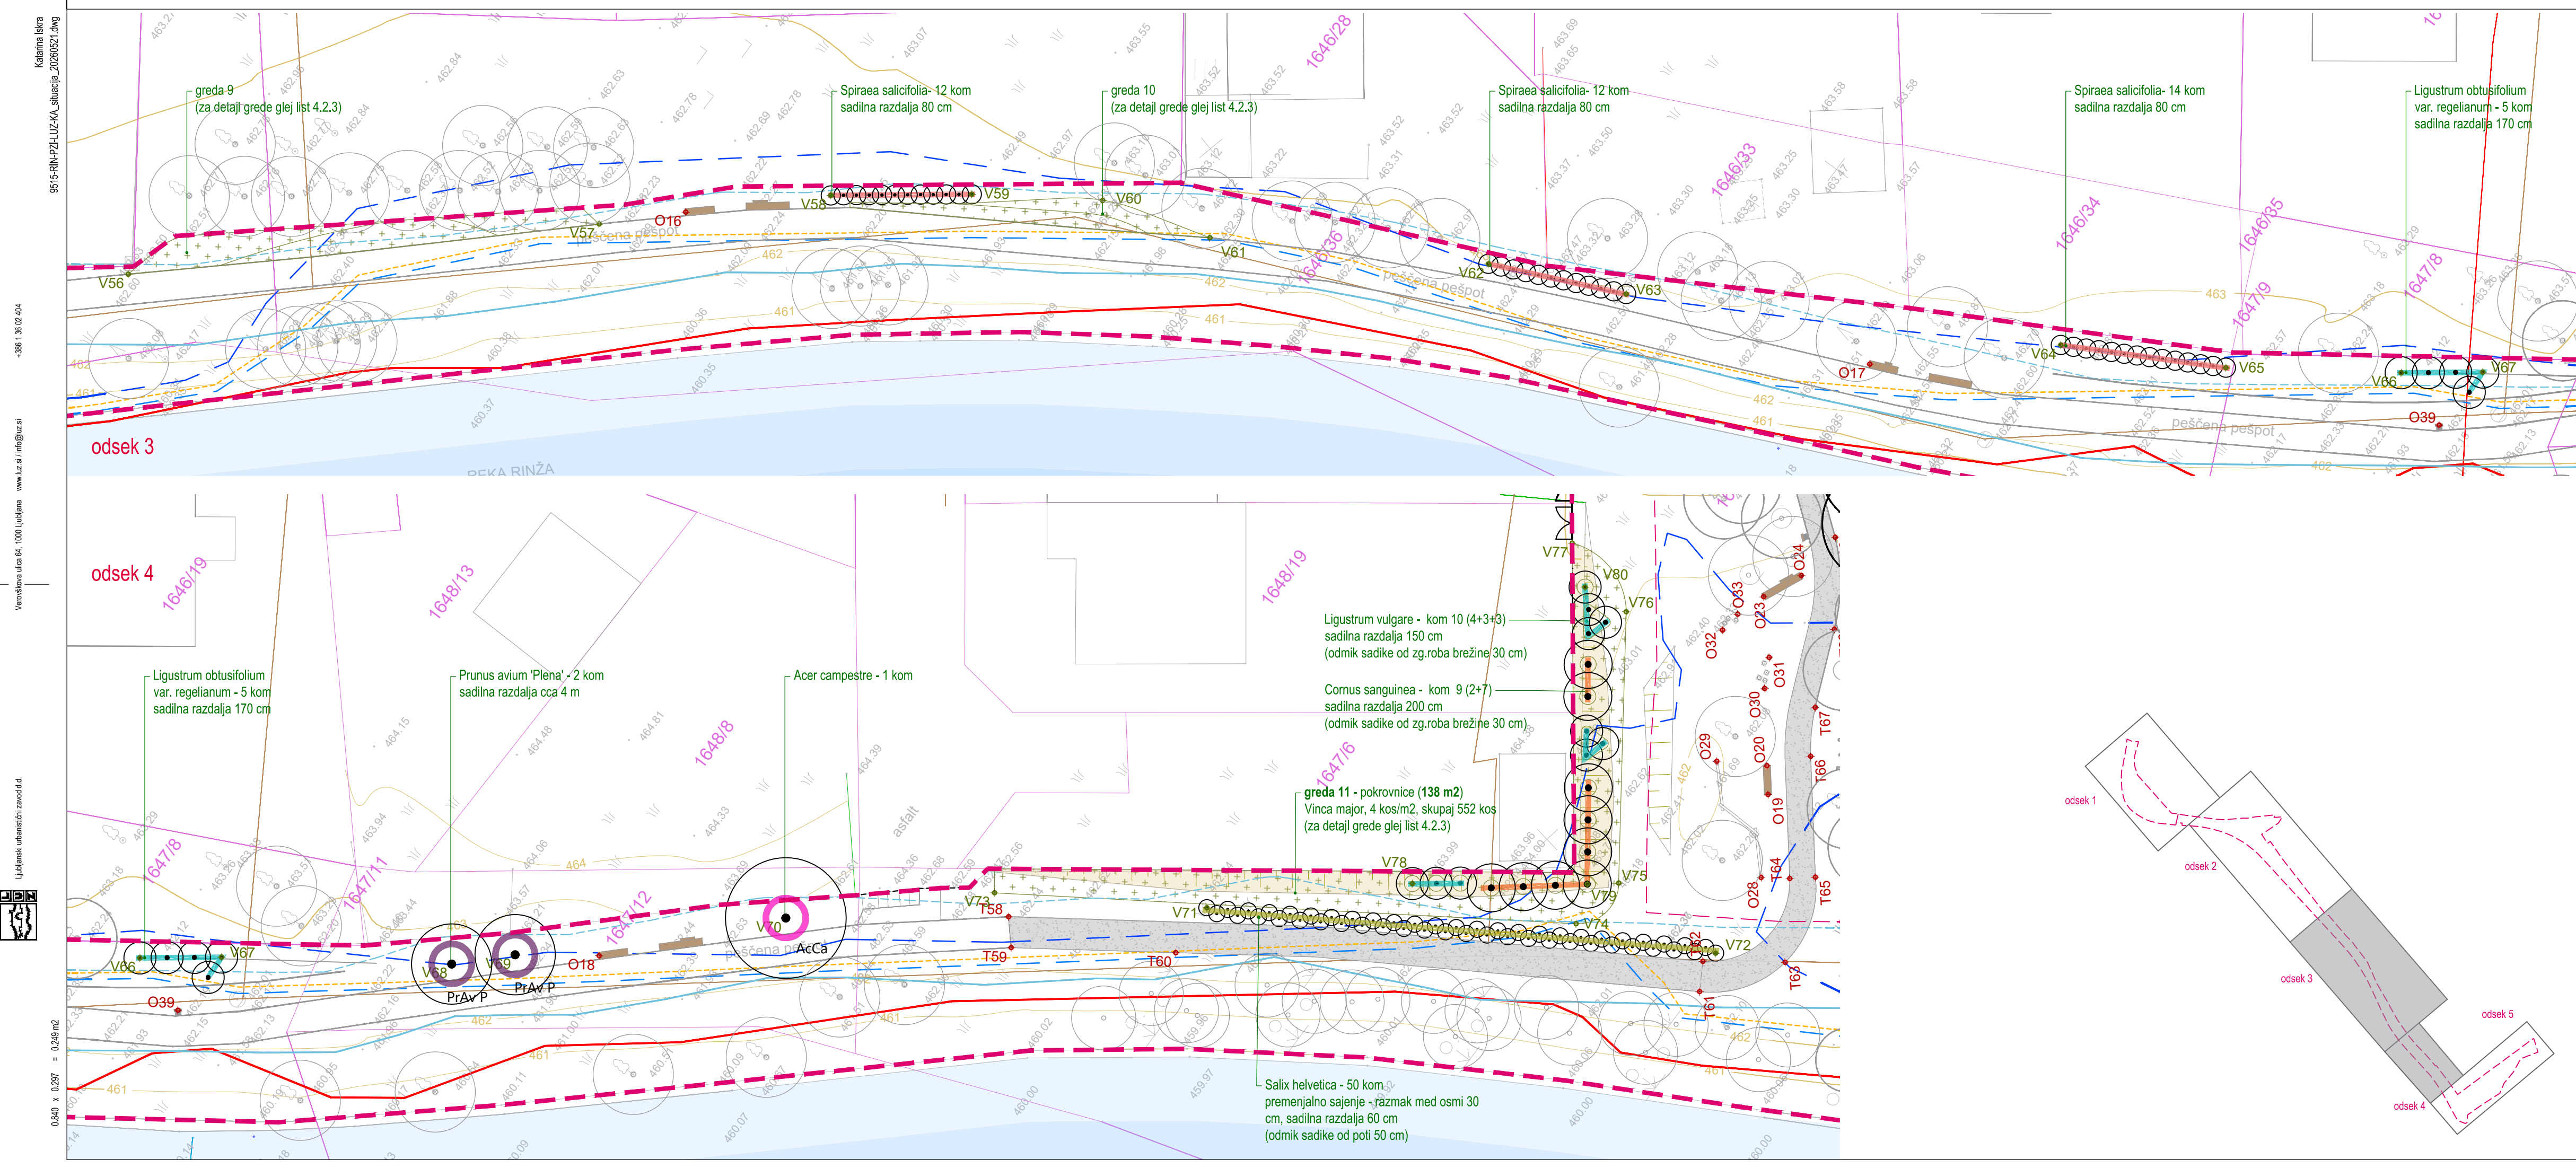

0m5m10m25m

M 1:250

LEGENDA

ureditveno območje

zasajene grede

AcCa

Acer campestre - ambrovec

PaAv P

Prunus avium 'Plena' - okrasna češnja

QuRo

Quercus robur - dob

Ligustrum vulgare - kalina

Salix helvetica - švicarska vrba

Spiraea salicifolia - vrbovolistna medvejkja

Viburnum rhytidophyllum - grbavolistna brogovita

Cornus sanguinea - rdeči dren

PROJEKTANT

L

U

Z

LUBLJANSKI URBANISTIČNI ZAVOD d.d.

Verovškova ulica 64, 1001 Ljubljana

Telefon +386(0)1 360 24 00

www.luz.si • info@luz.si

OBJEKT

Ureditev levega brega Rinže v Kočevju

INVESTITOR

Občina Kočevje

Ljubljanska cesta 26

1330 Kočevje

VODJA PROJEKTIRANJA

Katarina ISKRA, univ.dipl.inž.kraj.arh.

ZAPS 2370 PKA

POOBlašČeni strokovnjak

Katarina ISKRA, univ.dipl.inž.kraj.arh.

ZAPS 2370 PKA

Sodelavci

Urša KRANJC, univ.dipl.inž.kraj.arh.

Nika MARN, mag. inž. kraj. arh

VRSTA DOKUMENTACIJE

PZI

VRSTA NAČRTA

načrt s področja KRAJINSKE ARHITEKTURE

VSEBINA RISBE

ZASADITVENA SITUACIJA- odseka 3 in 4

DATUM

december 2025

OPOMBE

ŠT. PROJEKTA:

9515

ŠT. NAČRTA:

9515_KA

MERilo:

1:250

ŠT. RISBE:

4.1.3