

Katarina Iskra
9515-RIN-PZLUZ-KA-06gplong



+386(0)1 360 24 00

Verovškova ulica 64, 1001 Ljubljana
www.luz.si | info@luz.si

Ljubljanski urbanistični zavod d.d.



0.740 x 0.417 = 0.308m2

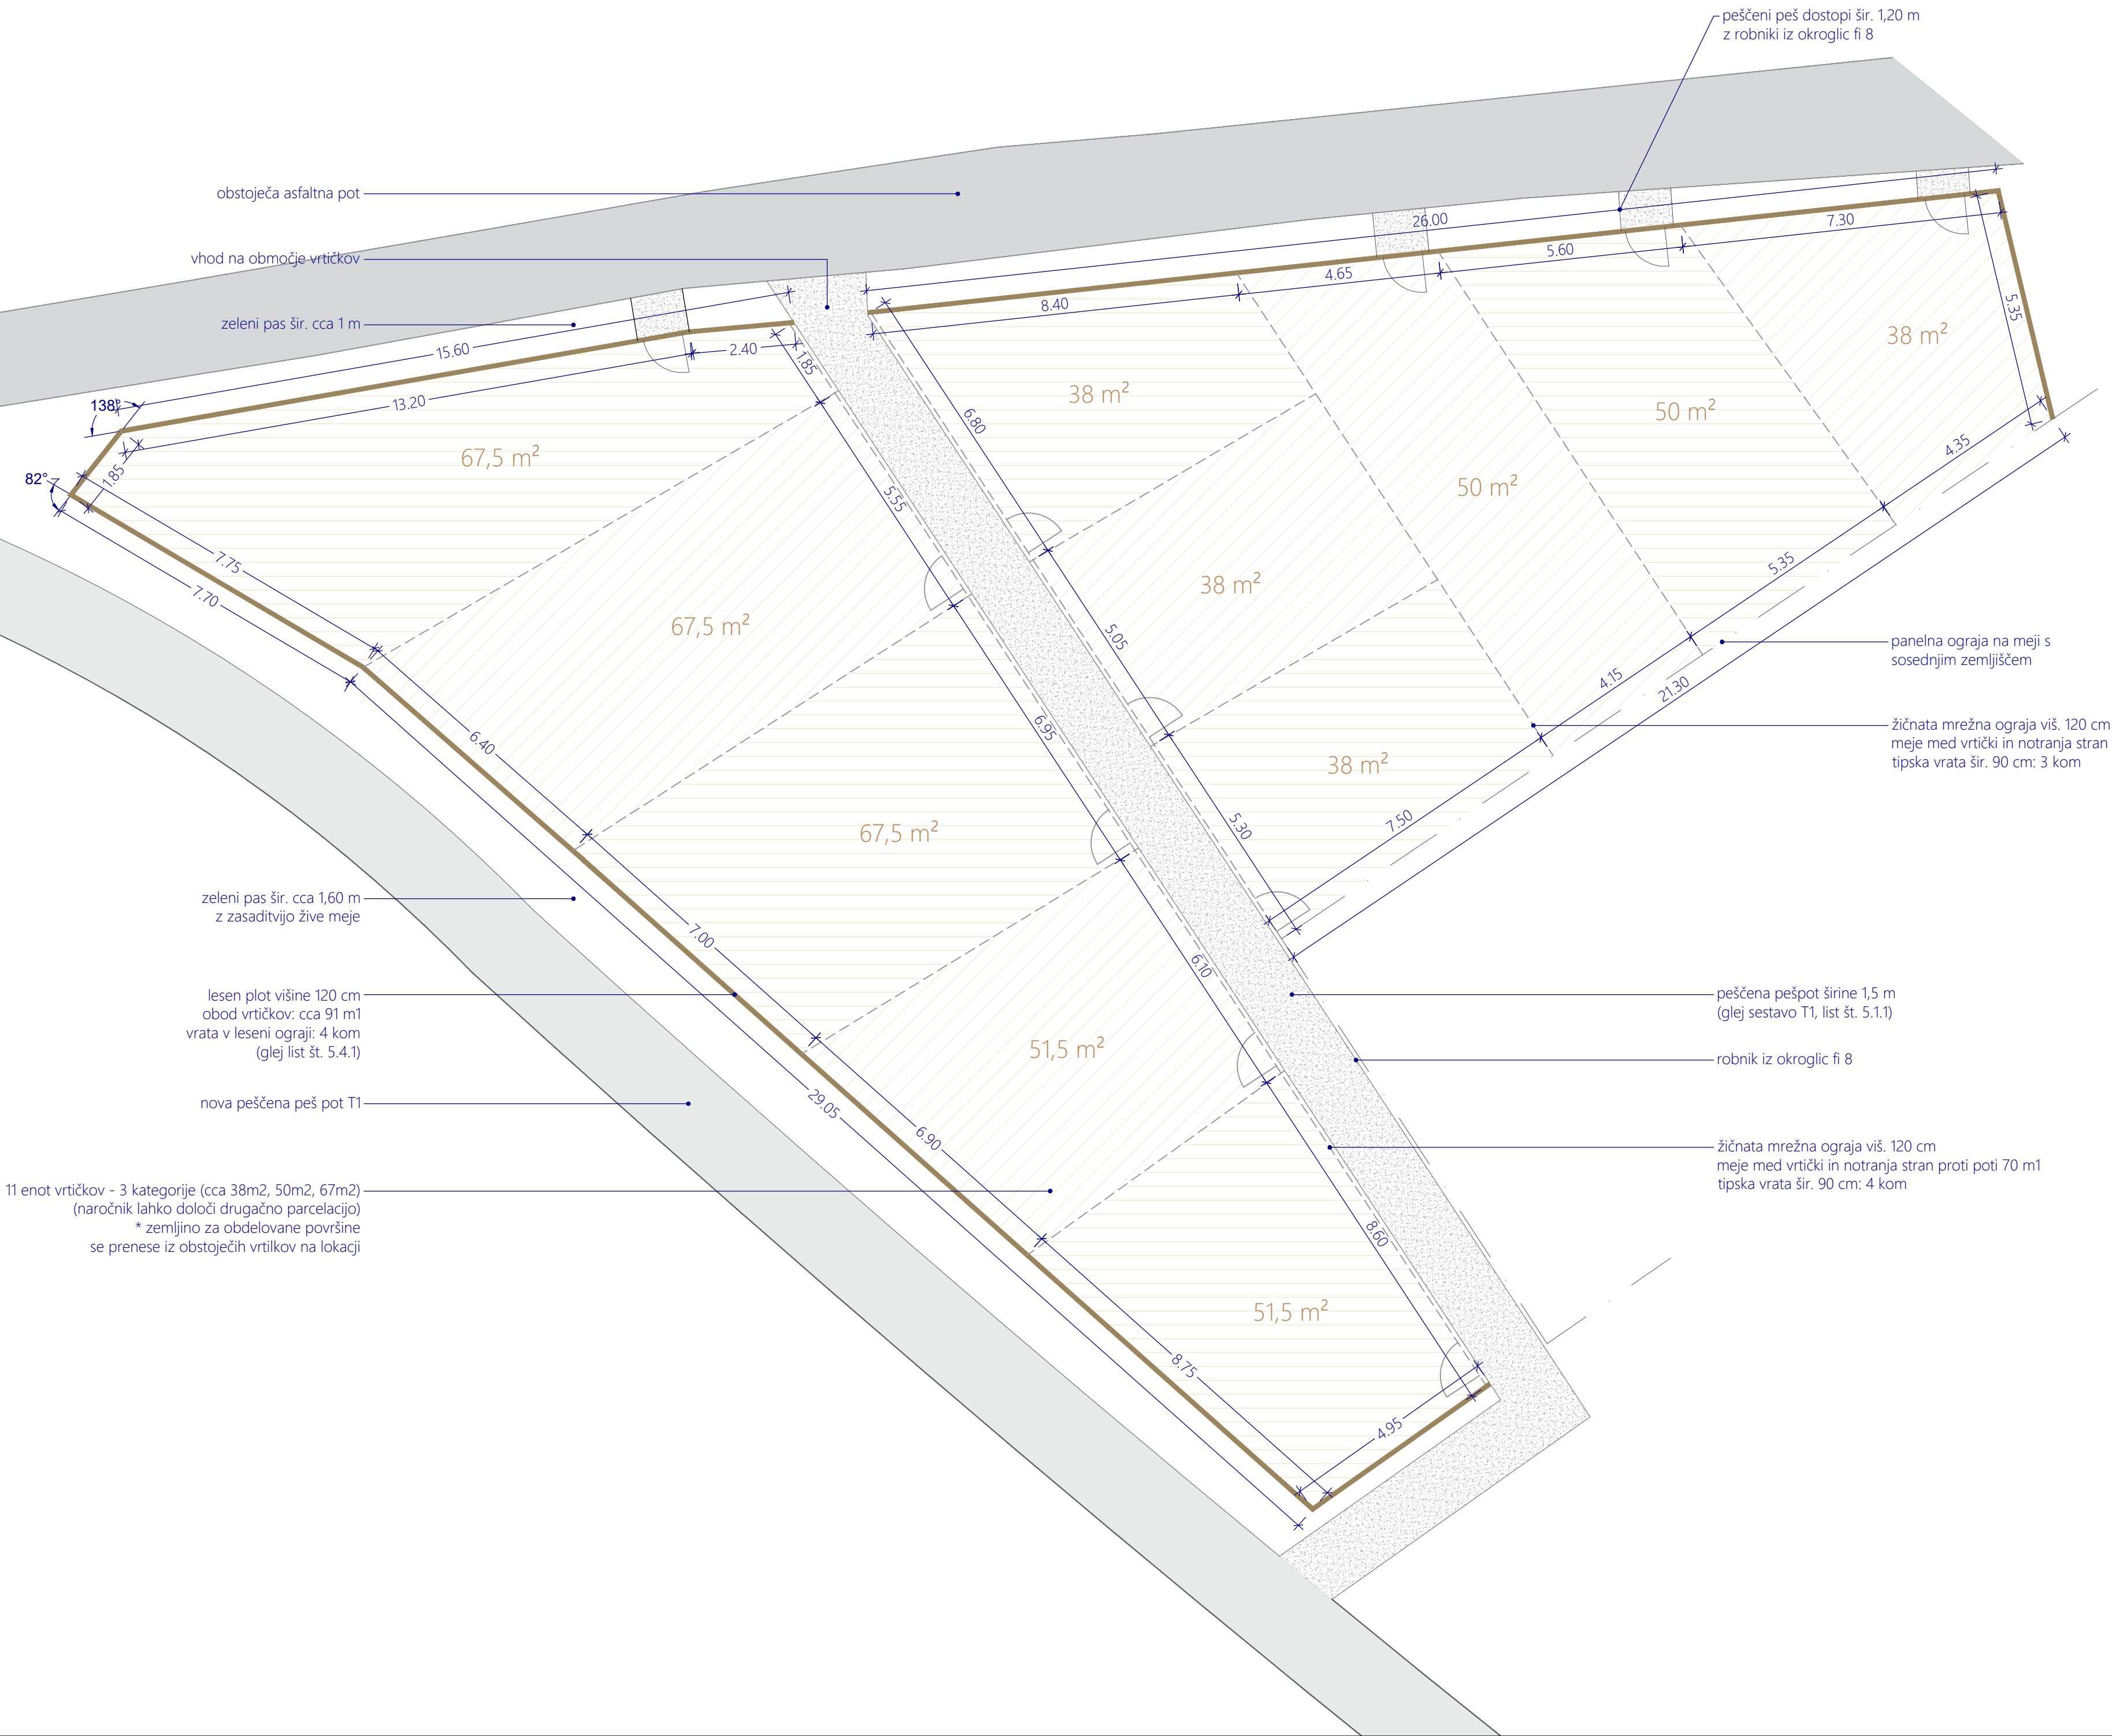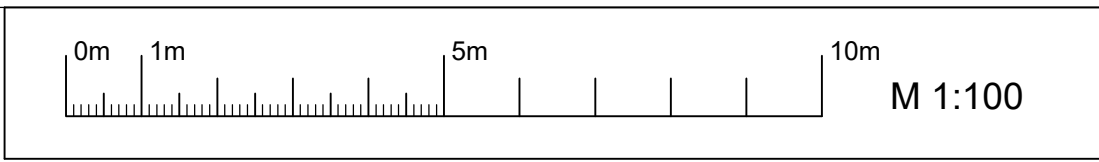

11 enot vrtičkov - 3 kategorije (cca 38m2, 50m2, 67m2)
(naročnik lahko določi drugačno parcelacijo)
* zemljino za obdelovane površine
se prenese iz obstoječih vrtikov na lokaciji

zeleni pas šir. cca 1,60 m
z zasaditvijo žive meje

lesen plot višine 120 cm
obod vrtičkov: cca 91 m1
vrata v leseni ograji: 4 kom
(glej list št. 5.4.1)

nova peščena peš pot T1

peščeni peš dostopi šir. 1,20 m
z robniki iz okroglic fi 8

panelna ograja na meji s
sosednjim zemljiščem

žičnata mrežna ograja viš. 120 cm
meje med vrtički in notranja stran j
tipska vrata šir. 90 cm: 3 kom

peščena pešpot širine 1,5 m
(glej sestavo T1, list št. 5.1.1)

robnik iz okroglic fi 8

žičnata mrežna ograja viš. 120 cm
meje med vrtički in notranja stran proti poti 70 m1
tipska vrata šir. 90 cm: 4 kom

PROJEKTANT		LJUBLJANSKI URBANISTIČNI ZAVOD d.d.	
		Verovškova ulica 64, 1001 Ljubljana	
		Telefon +386(0)1 360 24 00	
		www.luz.si • info@luz.si	
OBJEKT		Ureditev levega brega Rinže v Kočevju	
INVESTITOR		Občina Kočevje Ljubljanska cesta 26 1330 Kočevje	
VODJA PROJEKTIRANJA		Katarina ISKRA, univ.dipl.inž.kraj.arh. ZAPS 2370 PKA	
POOBlašČeni strokovnjak		Katarina ISKRA, univ.dipl.inž.kraj.arh. ZAPS 2370 PKA	
SODELAVCI		Urša KRANJIC, univ.dipl.inž.kraj.arh. Nika MARN, mag.inž.kraj.arh.	
VRSTA DOKUMENTACIJE		PZI	ŠT. PROJEKTA: 9515
VRSTA NAČRTA		načrt s področja KRAJINSKE ARHITEKTURE	ŠT. NAČRTA: 9515_KA
VSEBINA RISBE		DETAJL UREDITVE VRTIČKOV	MERILO: 1:100
DATUM		december 2025	ŠT. RISBE: 5.4
OPOMBE			