


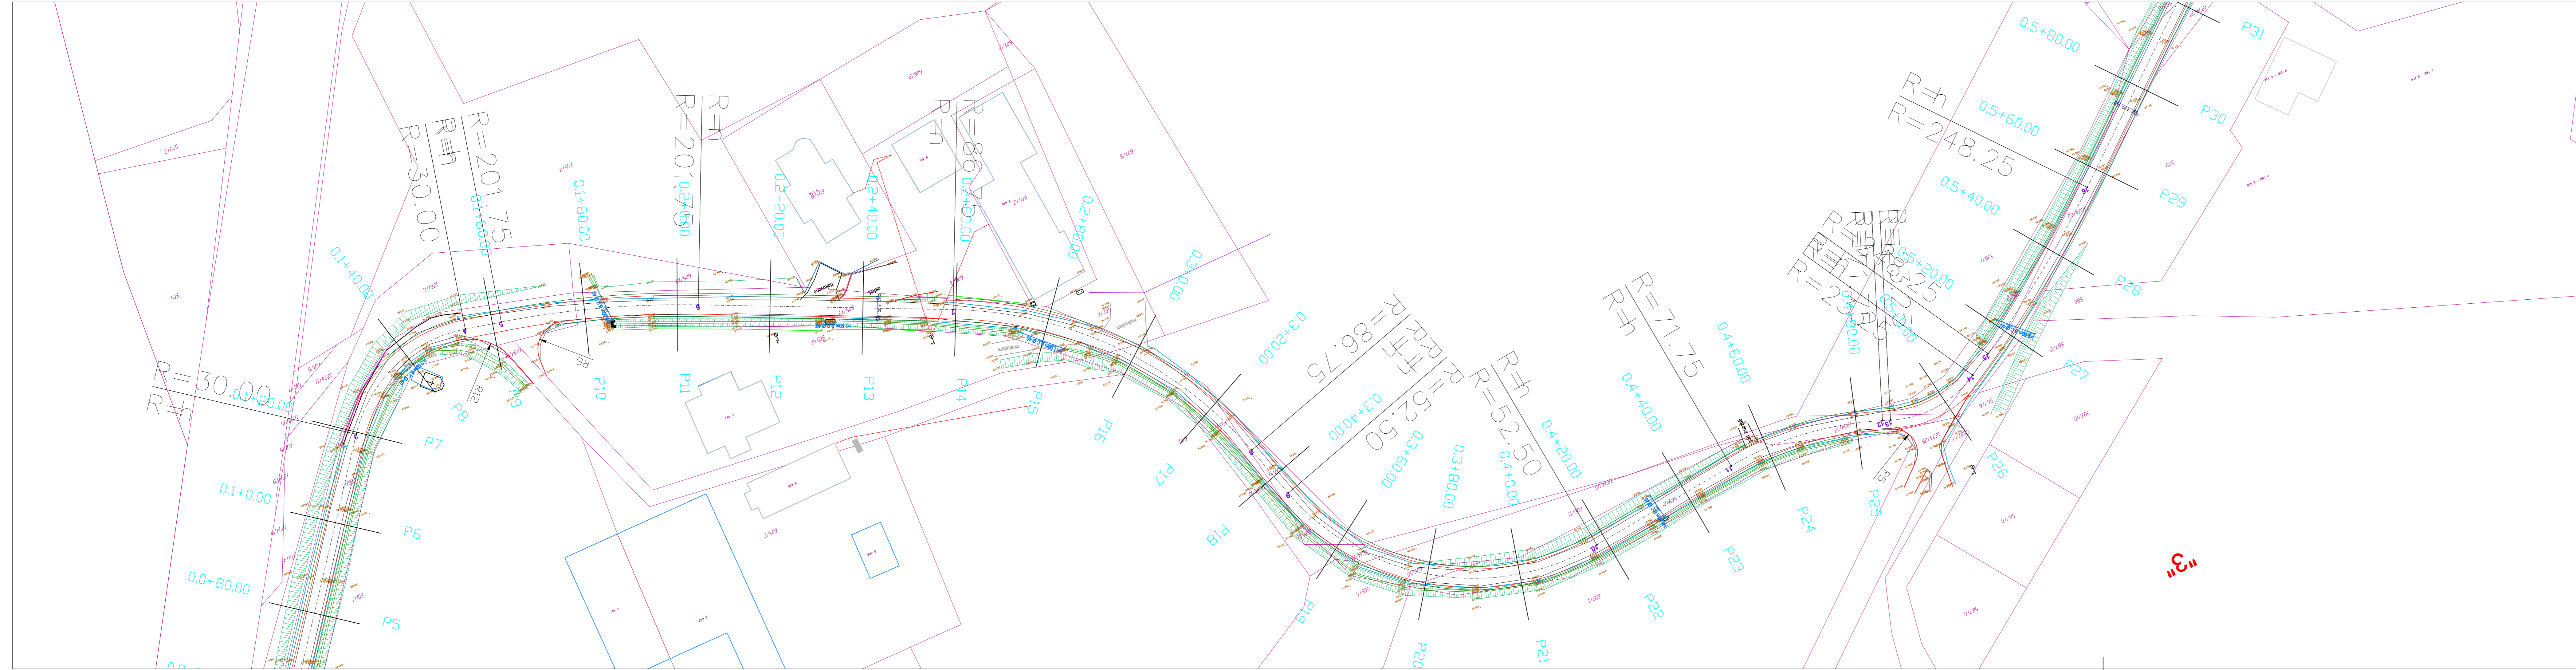
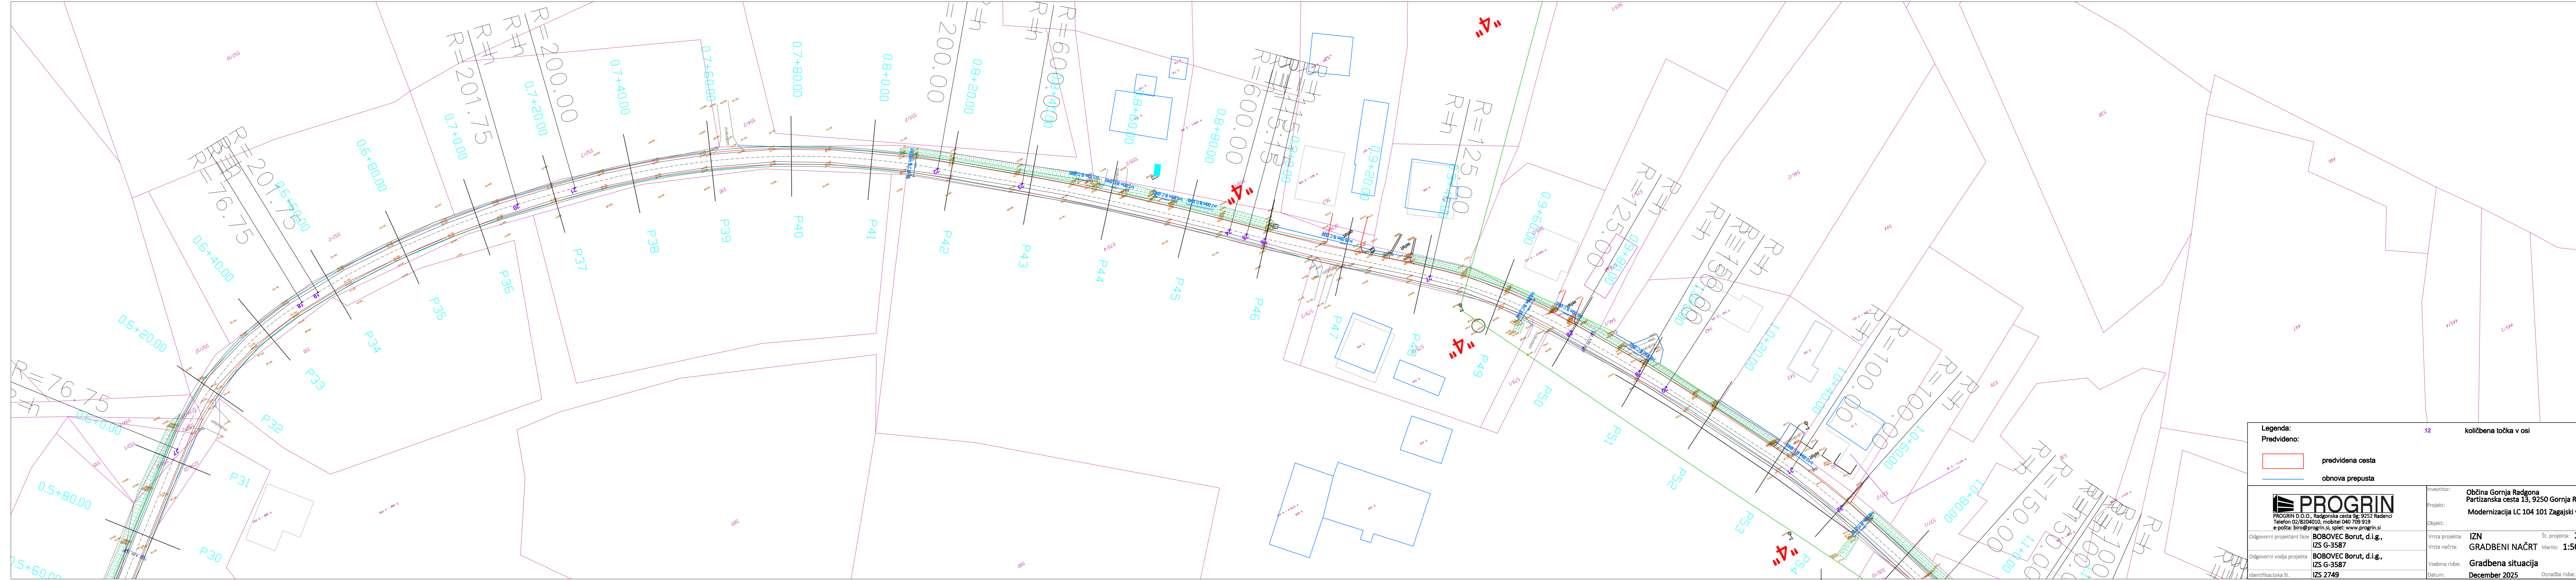



<b>Legenda:</b> Predvideno:		12	količbena točka v osi
 predvidena cesta  obnova prepusta			
 PROGRIN D.O.O., Radgonska cesta 9g, 9252 Radenci Telefon 02/8204010, mobilni 040 709 919 e-pošta: biro@progrin.si, splet: www.progrin.si		investitor:	Občina Gornja Radgona Partizanska cesta 13, 9250 Gornja Radgona
		Projekt:	Modernizacija LC 104 101 Zagajski vrh
		Objekt:	
Odgovorni projektant faze	BOBOVEC Borut, d.i.g., IZS G-3587	Vrsta projekta:	IZN Št. projekta: 25-069
Odgovorni vodja projekta	BOBOVEC Borut, d.i.g., IZS G-3587	Vrsta načrta:	GRADBENI NAČRT Merilo: 1:500
Identifikacijska št.	IZS 2749	Vsebina risbe:	Gradbena situacija
		Datum:	December 2025 Označba risbe: 1






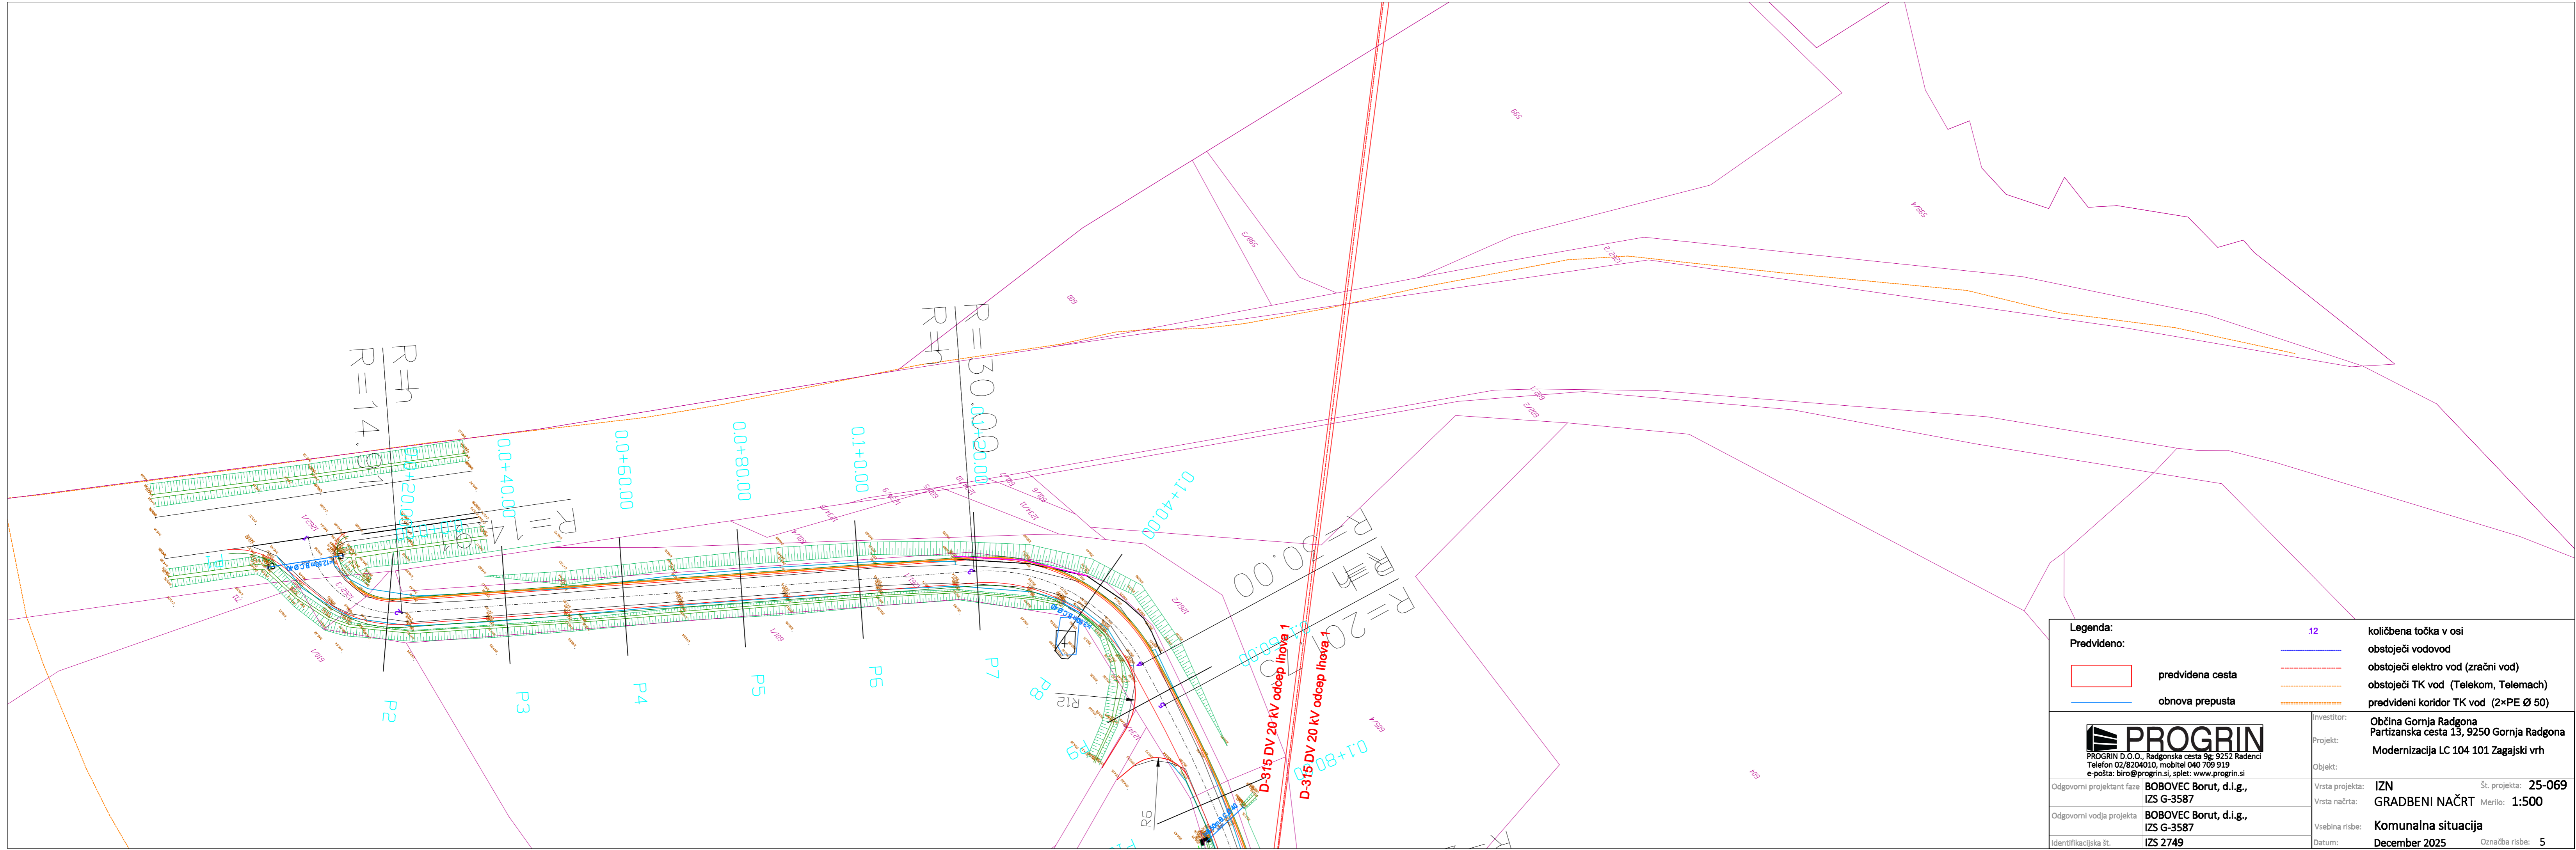
<b>Legenda:</b>		12	količbena točka v osi
Predvideno:			
	predvidena cesta		
	obnova prepusta		
 PROGRIN D.O.O., Radgonska cesta 9g, 9252 Radenci Telefon 02/8204010, mobilni 040 709 919 e-pošta: biro@progrin.si, spleti: www.progrin.si		Investitor: Občina Gornja Radgona Partizanska cesta 13, 9250 Gornja Radgona Projekt: Modernizacija LC 104 101 Zagajski vrh Objekt:	
Odgovorni projektant faze	BOBOVEC Borut, d.i.g., IZS G-3587	Vrsta projekta: IZN Št. projekta: 25-069	
Odgovorni vodja projekta	BOBOVEC Borut, d.i.g., IZS G-3587	Vrsta načrta: GRADBENI NAČRT Merilo: 1:500	
Identifikacijska št.	IZS 2749	Vsebina risbe: Gradbena situacija Datum: December 2025 Oznaka risbe: 2	



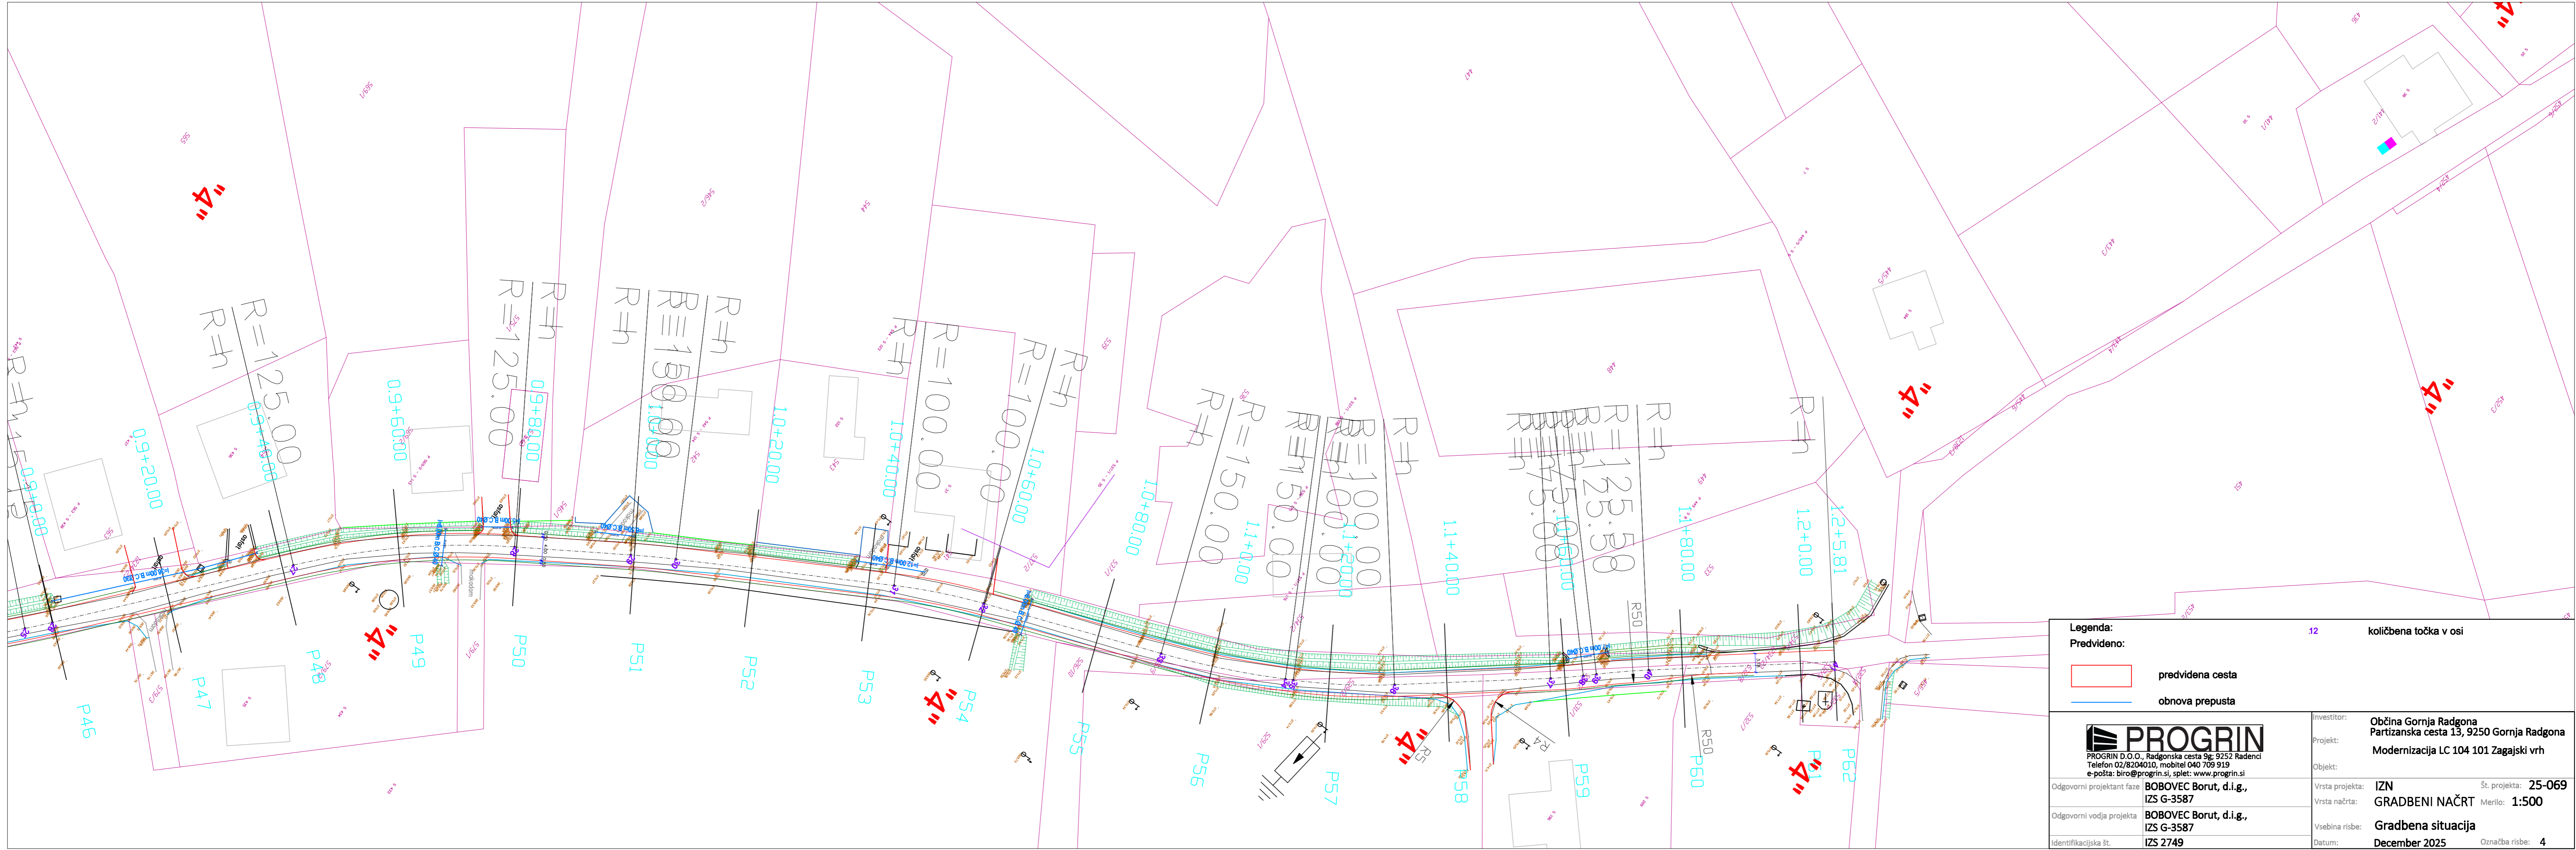







<b>Legenda:</b>		12 količbena točka v osi	
	predvidena cesta		
	obnova prepusta		
 PROGRIN D.O.O., Radgonska cesta 9g, 9252 Radenci Telefon 02/8204010, mobilni 040 709 919 e-pošta: biro@progrin.si, spleti: www.progrin.si		Investitor: Občina Gornja Radgona Partizanska cesta 13, 9250 Gornja Radgona Projekt: Modernizacija LC 104 101 Zagajski vrh	
Odgovorni projektant faze: BOBOVEC Borut, d.i.g., IZS G-3587		Vrsta projekta: IZN Št. projekta: 25-069	
Odgovorni vodja projekta: BOBOVEC Borut, d.i.g., IZS G-3587		Vrsta načrta: GRADBENI NAČRT Merilo: 1:500	
Identifikacijska št.: IZS 2749		Vsebina risbe: Gradbena situacija Datum: December 2025 Oznaka risbe: 3	




<b>Legenda:</b> Predvideno:  predvidena cesta  obnova prepusta		12 količbena točka v osi	
 PROGRIN D.O.O., Radgonska cesta 9g, 9252 Radenci Telefon 02/8204010, mobilni 040 709 919 e-pošta: biro@progrin.si, splet: www.progrin.si		investitor: <b>Občina Gornja Radgona</b> Partizanska cesta 13, 9250 Gornja Radgona Projekt: <b>Modernizacija LC 104 101 Zagajski vrh</b>	
Odgovorni projektant faze IZS G-3587 BOBOVEC Borut, d.i.g., IZS G-3587		Vrsta projekta: <b>IZN</b> Št. projekta: <b>25-069</b> Vrsta načrta: <b>GRADBENI NAČRT</b> Merilo: <b>1:500</b>	
Odgovorni vodja projekta BOBOVEC Borut, d.i.g., IZS G-3587		Vsebina risbe: <b>Gradbena situacija</b>	
Identifikacijska št.: <b>IZS 2749</b>		Datum: <b>December 2025</b> Označba risbe: <b>4</b>	

 


<b>Legenda:</b> <b>Predvideno:</b>  predvidena cesta  obnova prepusta  12 količbena točka v osi  obstoječi vodovod  obstoječi elektro vod (zračni vod)  obstoječi TK vod (Telekom, Telemach)  predvideni koridor TK vod (2xPE Ø 50)	
 <b>PROGRIN</b> PROGRIN D.O.O., Radgonska cesta 9g, 9252 Radenci Telefon 02/8204010, mobilni 040 709 919 e-pošta: biro@progrin.si, splet: www.progrin.si	
Odgovorni projektant faze IZS G-3587 BOBOVEC Borut, d.i.g., IZS G-3587	investitor: Občina Gornja Radgona Partizanska cesta 13, 9250 Gornja Radgona Projekt: Modernizacija LC 104 101 Zagajski vrh Objekt:
Odgovorni vodja projekta IZS G-3587 BOBOVEC Borut, d.i.g., IZS G-3587	Vrsta projekta: IZN Št. projekta: 25-069 Vrsta načrta: GRADBENI NAČRT Merilo: 1:500
Identifikacijska št. IZS 2749	Vsebina risbe: Komunalna situacija Datum: December 2025 Označba risbe: 5






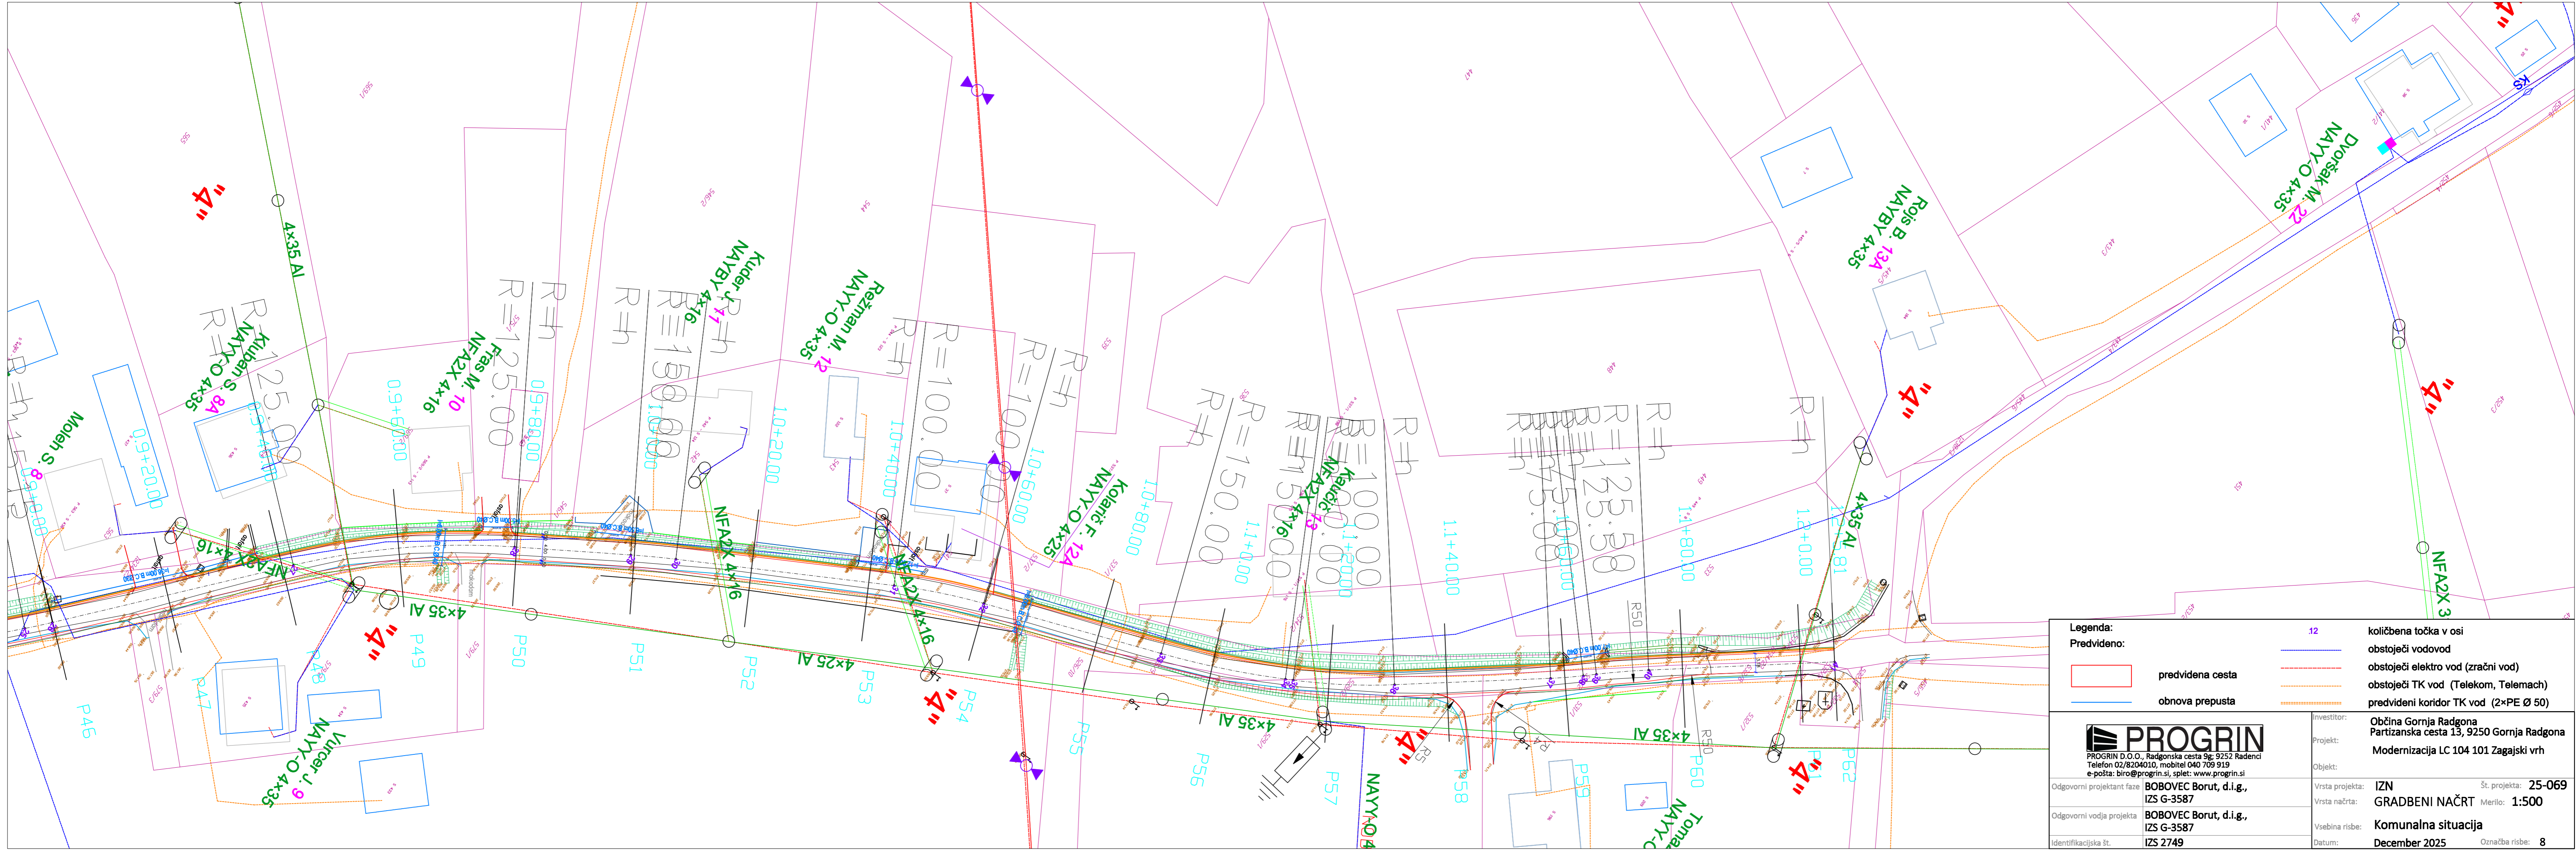

































<b>Legenda:</b> Predvideno:		12 količbena točka v osi obstoječi vodovod obstoječi elektro vod (zračni vod) obstoječi TK vod (Telekom, Telemach) predvideni koridor TK vod (2xPE Ø 50)
	predvidena cesta	
	obnova prepusta	
 <b>PROGRIN</b> PROGRIN D.O.O., Radgonska cesta 9g, 9252 Radenci Telefon 02/8204010, mobilni 040 709 919 e-pošta: biro@progrin.si, splet: www.progrin.si		
Odgovorni projektant faze <b>BOBOVEC Borut, d.i.g.,</b> IZS G-3587	Vrsta projekta: <b>IZN</b>	Št. projekta: <b>25-069</b>
Odgovorni vodja projekta <b>BOBOVEC Borut, d.i.g.,</b> IZS G-3587	Vrsta načrta: <b>GRADBENI NAČRT</b>	Merilo: <b>1:500</b>
Identifikacijska št. <b>IZS 2749</b>	Vsebina risbe: <b>Komunalna situacija</b>	Datum: <b>December 2025</b>
	Investitor: <b>Občina Gornja Radgona</b> Partizanska cesta 13, 9250 Gornja Radgona Modernizacija LC 104 101 Zagajski vrh	Označba risbe: <b>8</b>

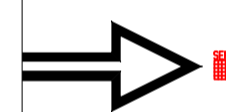































LK\_1  
LK\_2  
LK\_3  
LRO\_1  
LRO\_2  
LRO\_3  
LRO\_4

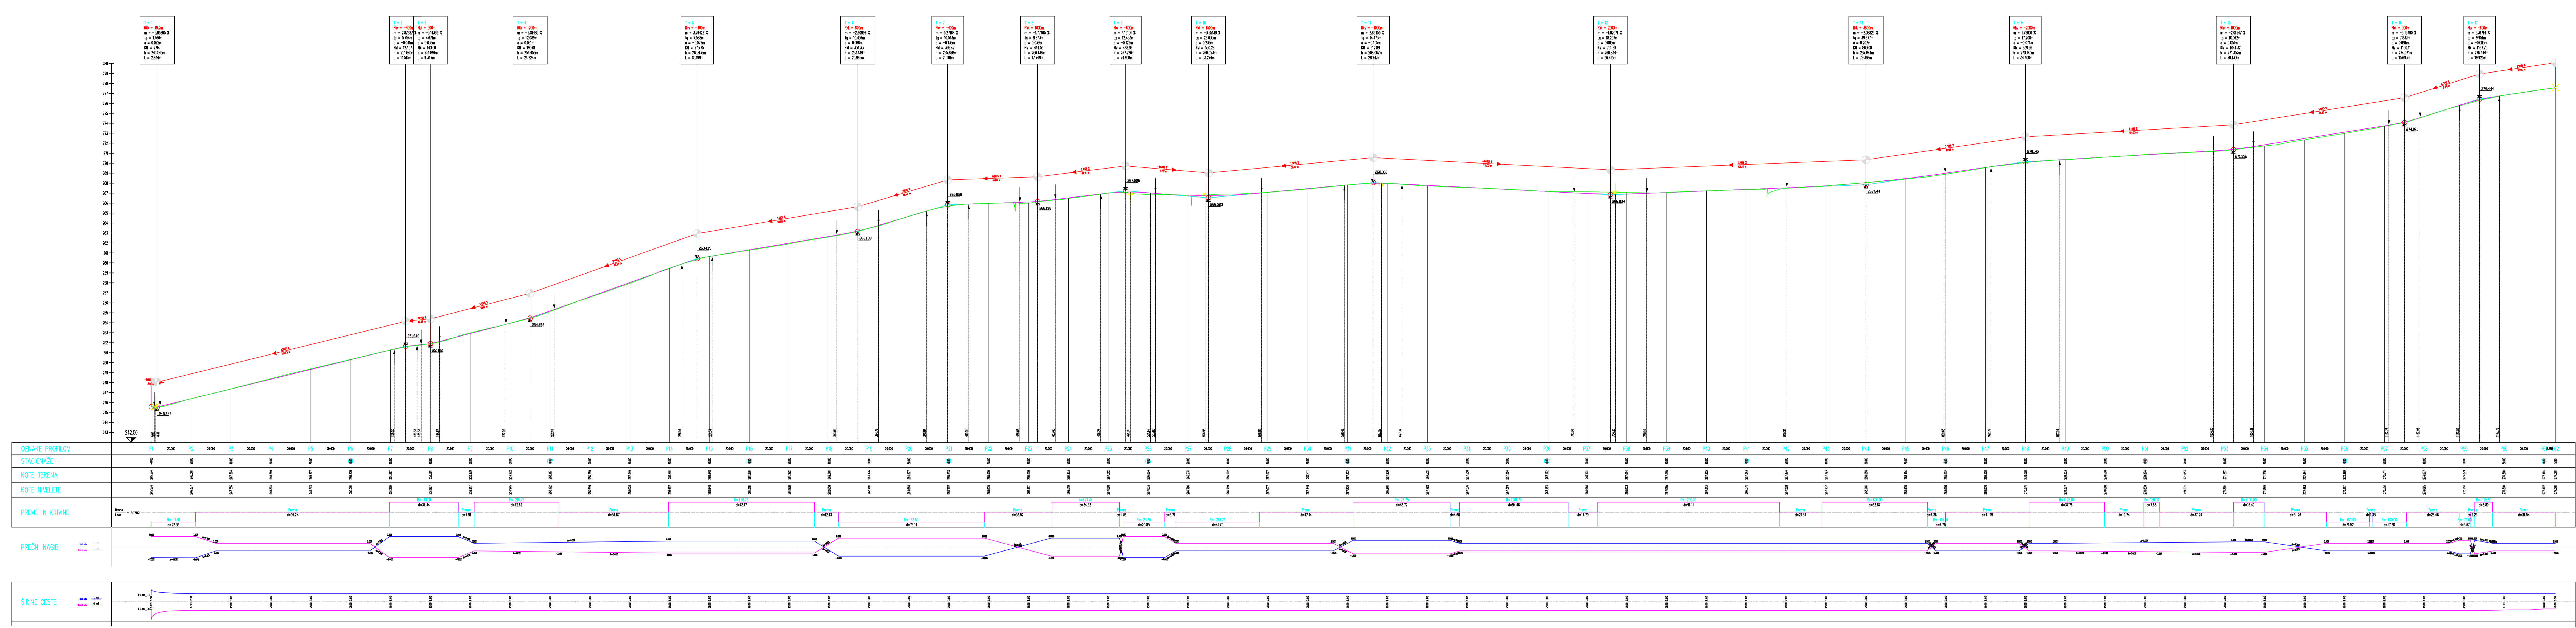


<b>PROGRIN</b> Prijateljeva ulica 10, 9250 Radgona Tel: 02 824010, mobilni 040 795 919 e-pošta: info@progrin.si, spletna stran: www.progrin.si	Investor:	Občina Gornja Radgona	
	Projekt:	Partizanska cesta 13, 9250 Gornja Radgona	
	Objekt:	Modernizacija LC 104 101 Zagajski vrh	
	Odgovorni projektant/izvedba:	BOBOVEC Borut, d.i.g., IZS G-3587	Št. projekta:
Odgovorni vodja projekta:	BOBOVEC Borut, d.i.g., IZS G-3587	Vrsta načrta:	TEHNIČNI PRIKAZI
Identifikacijska št.:	IZS 2749	Št. risbe:	Vzdolžni prerez
		Datum:	December 2025
		Obračunski št.:	9

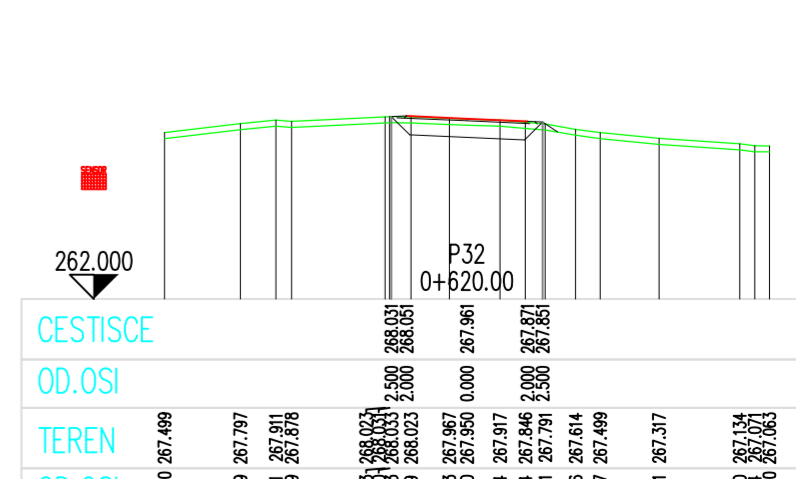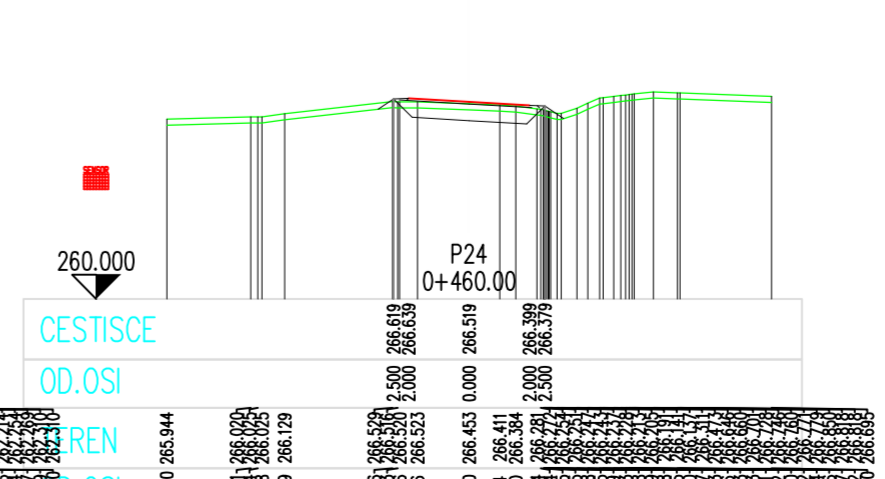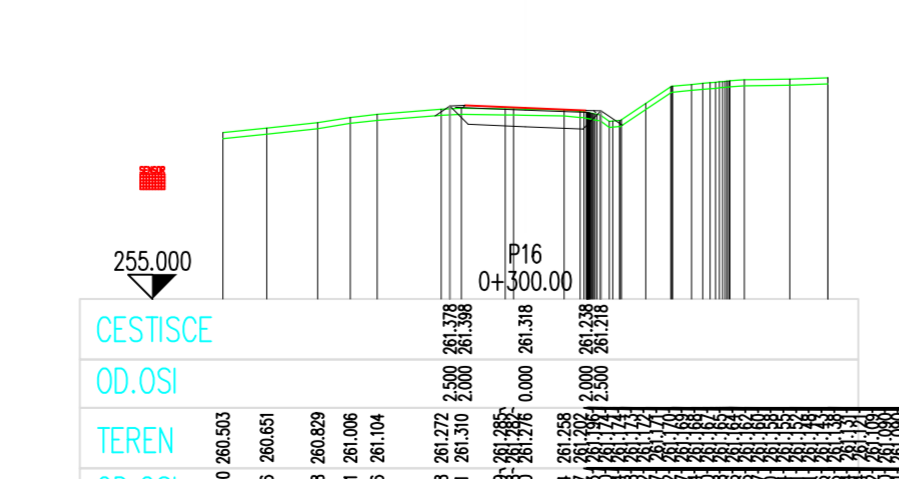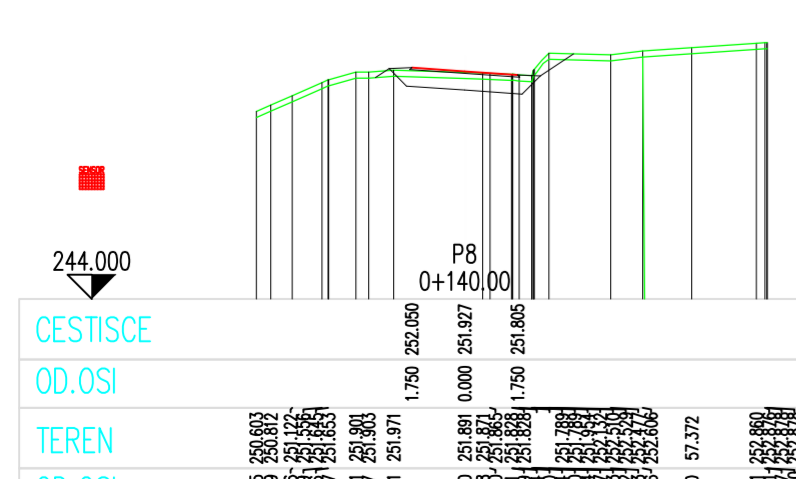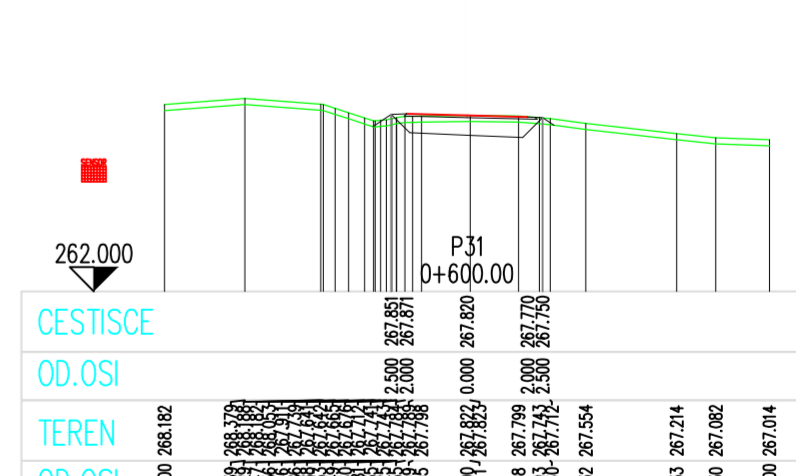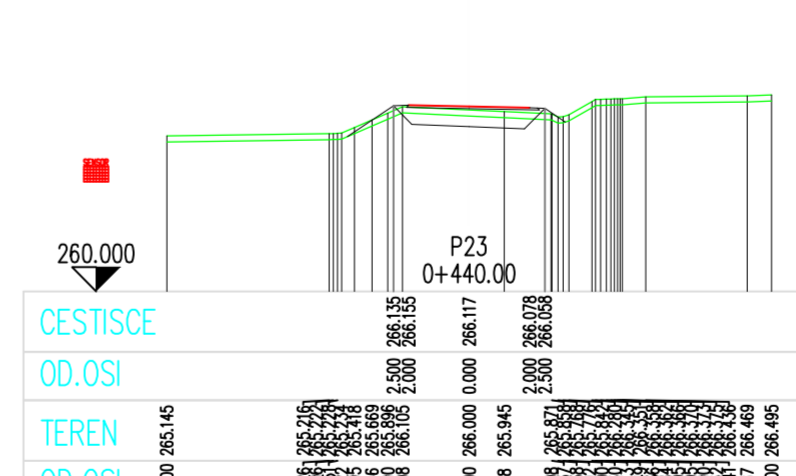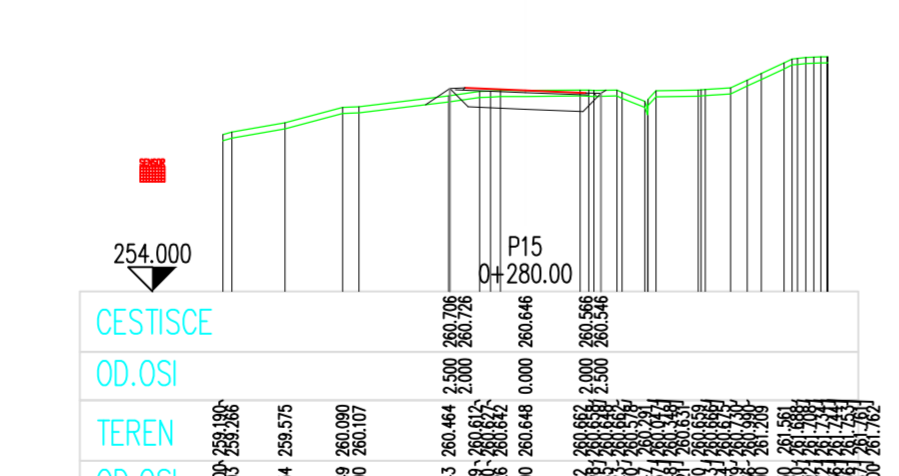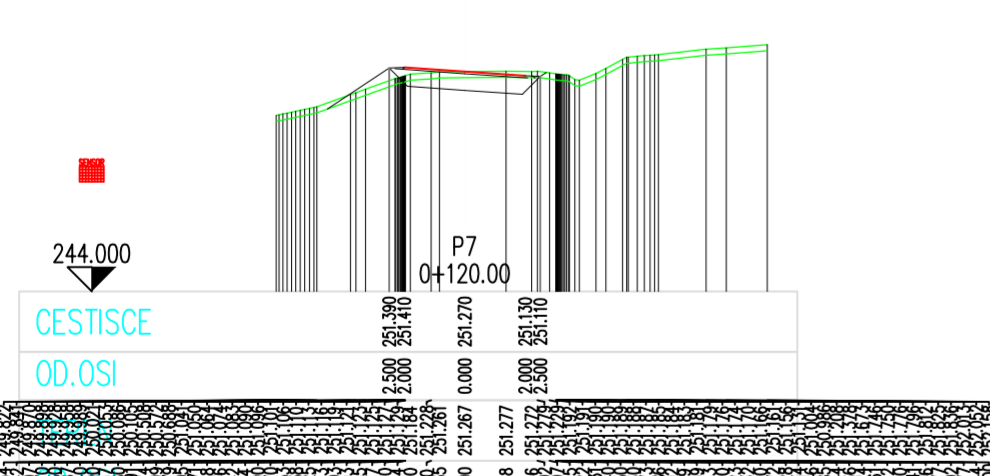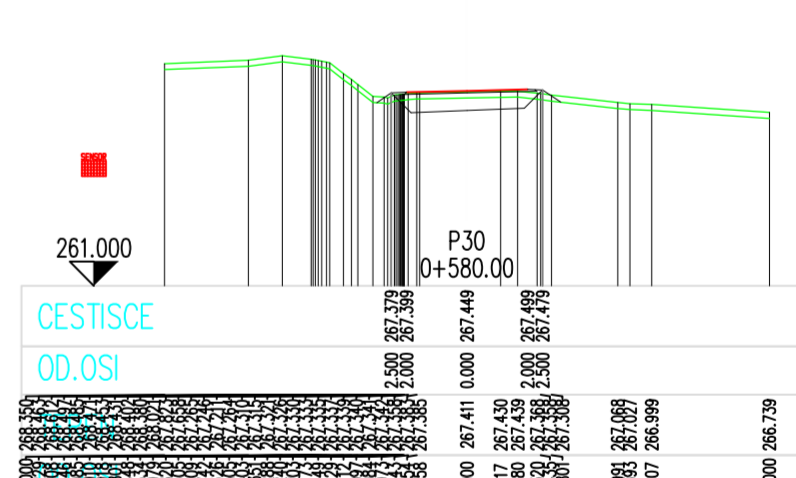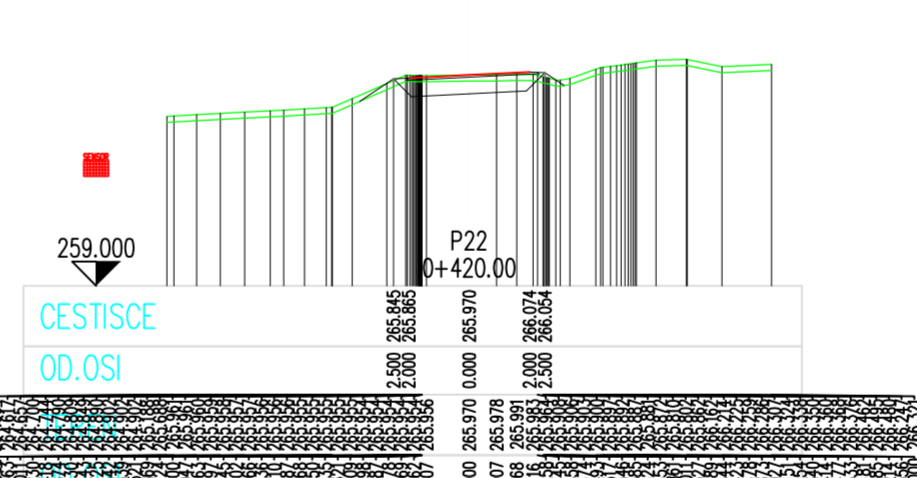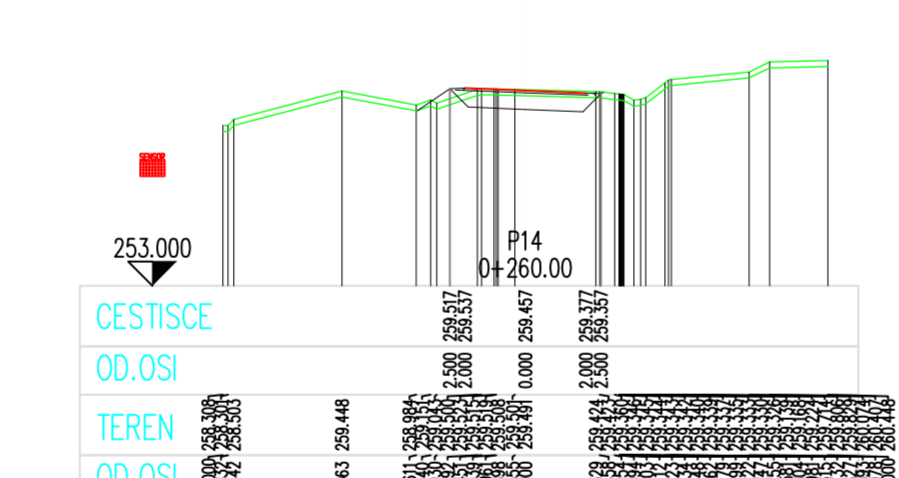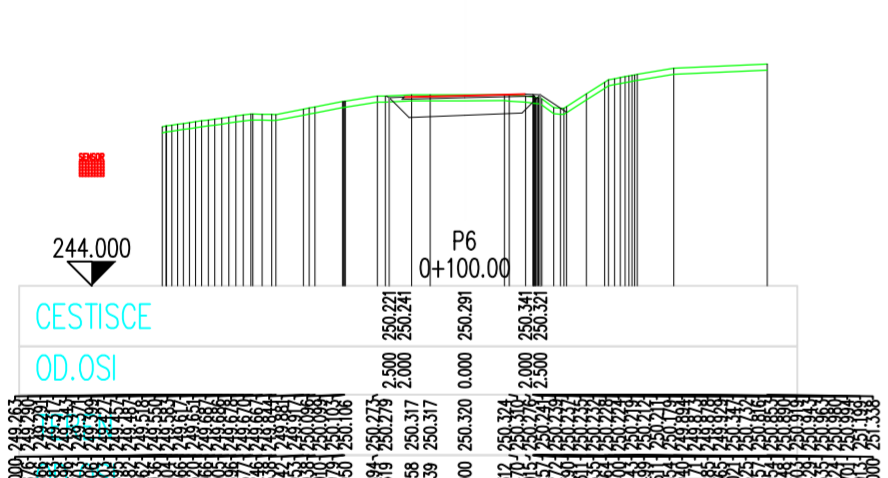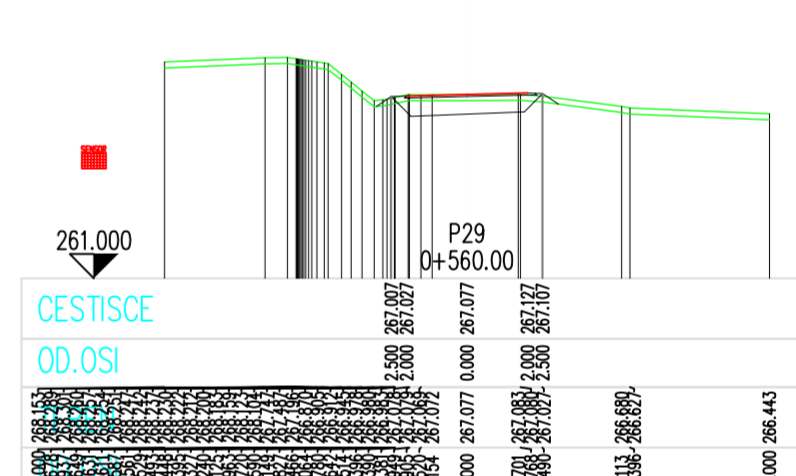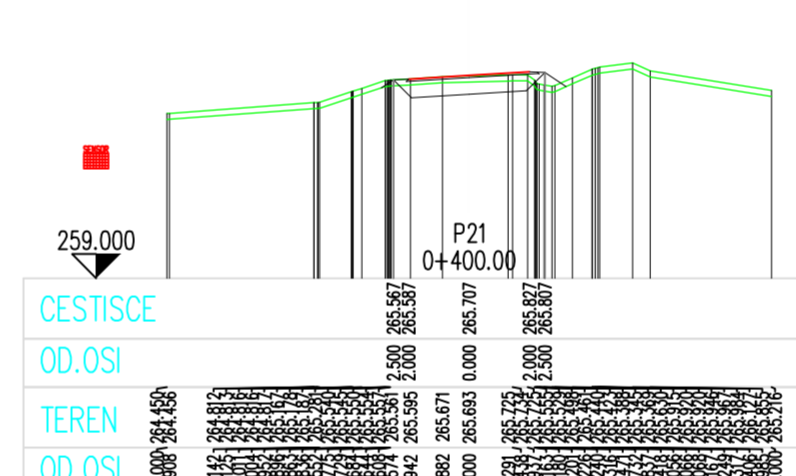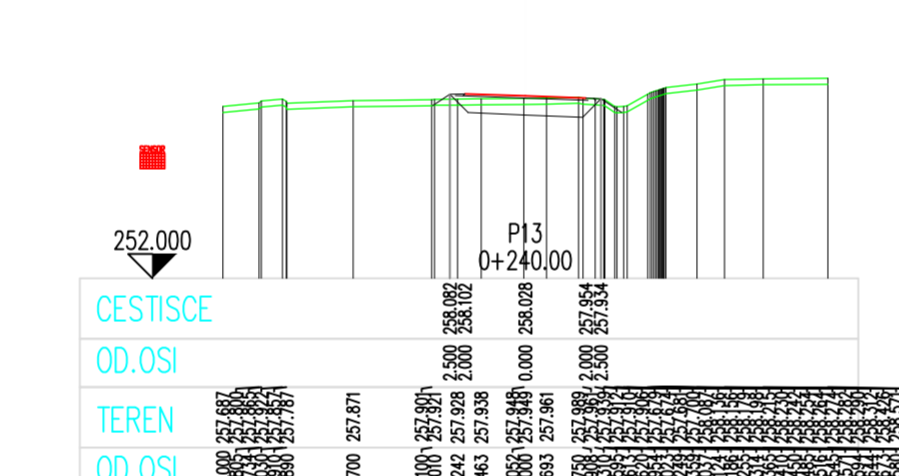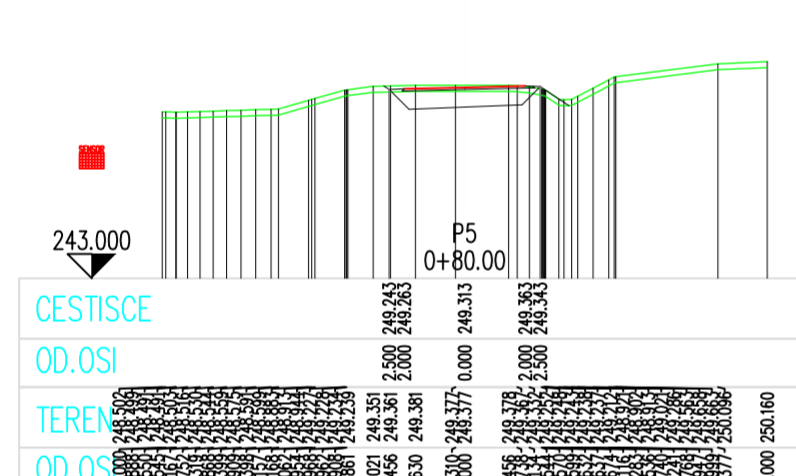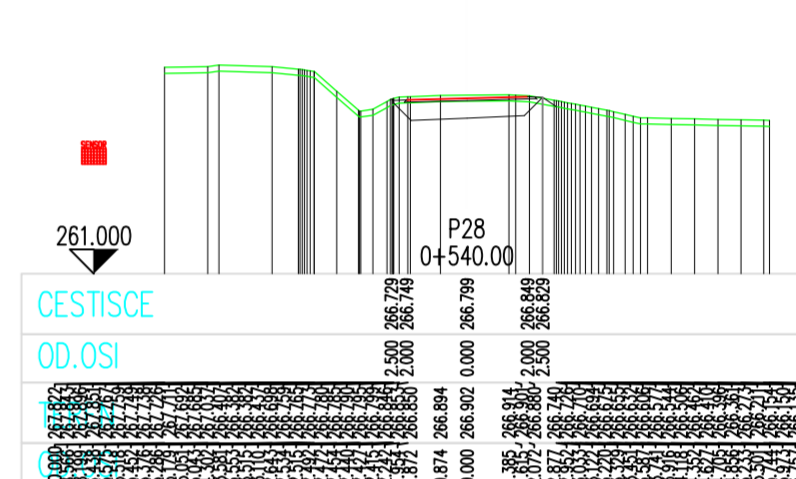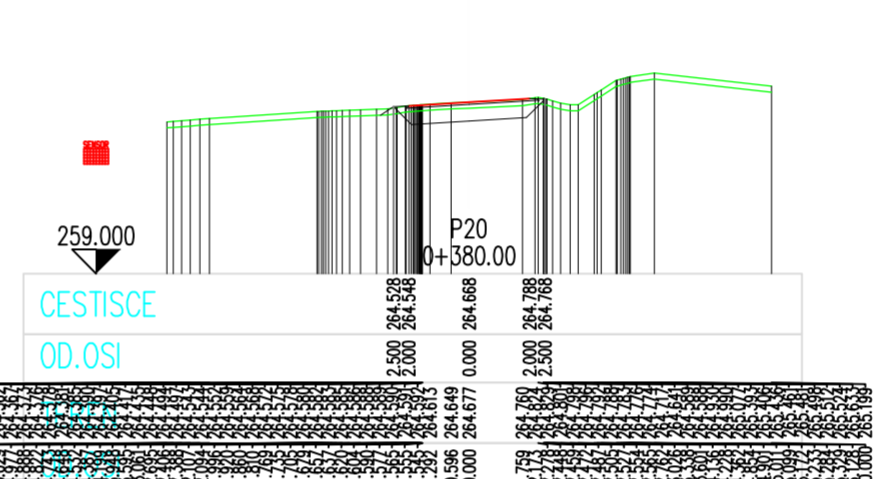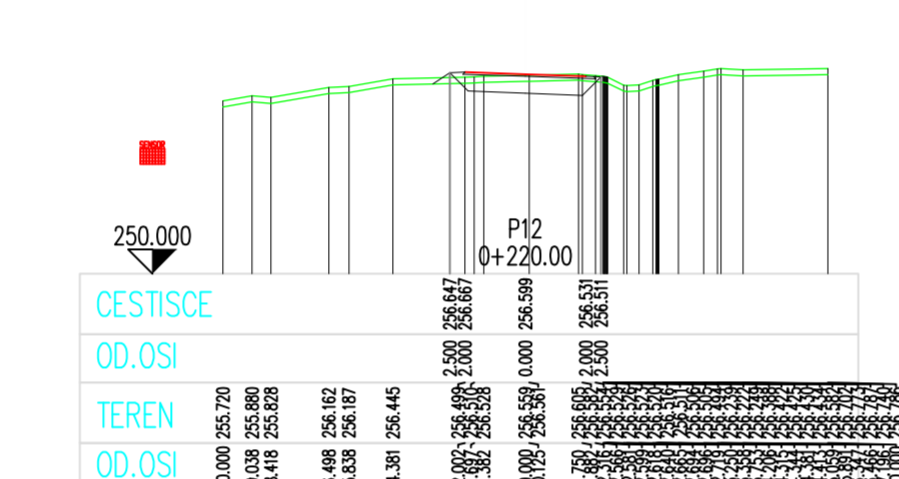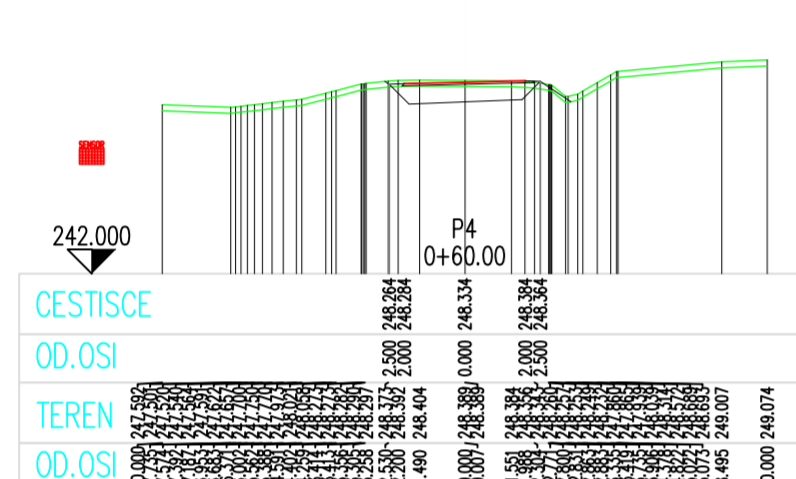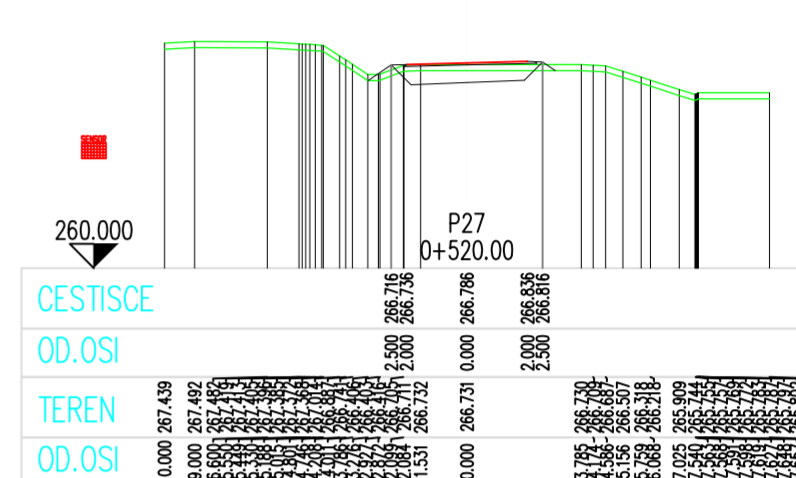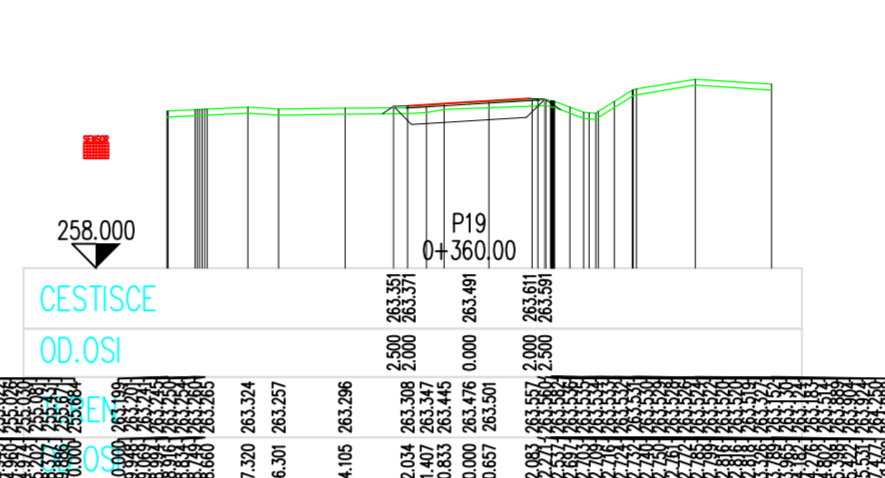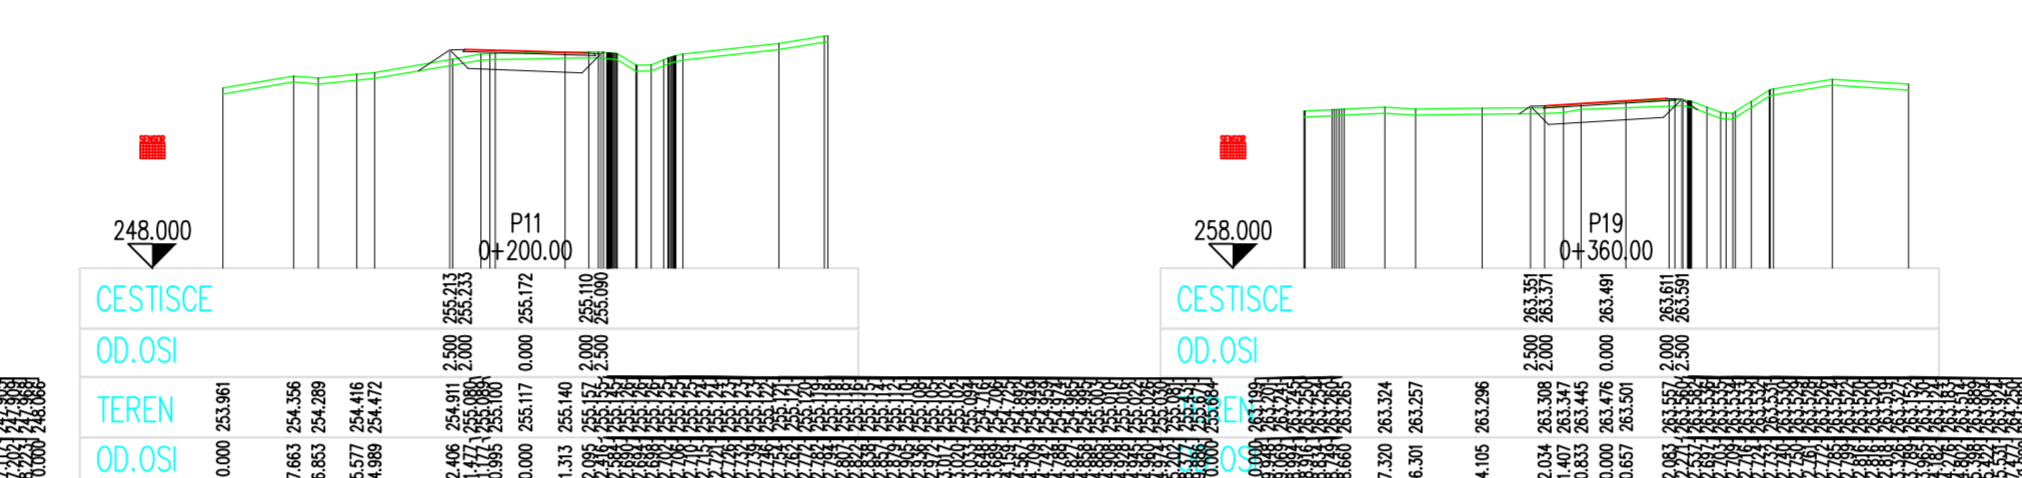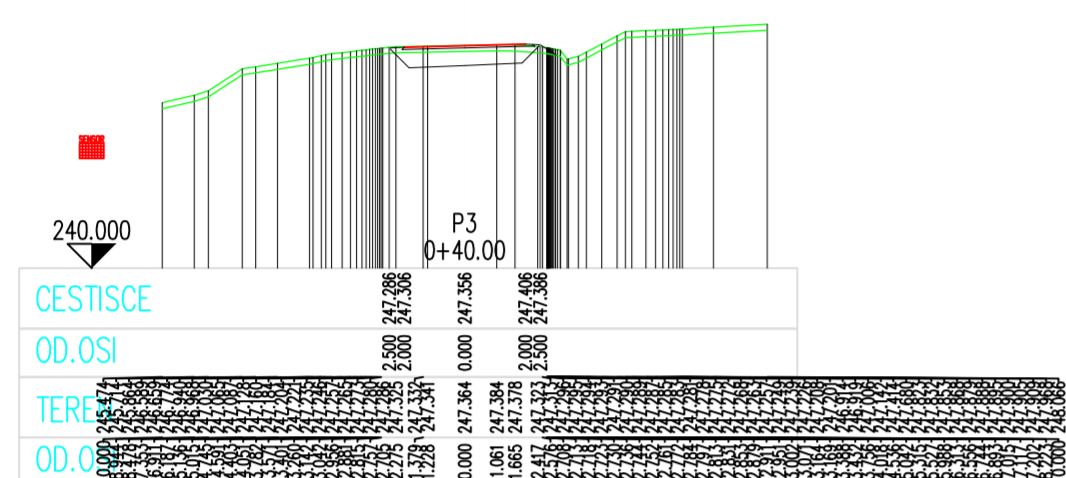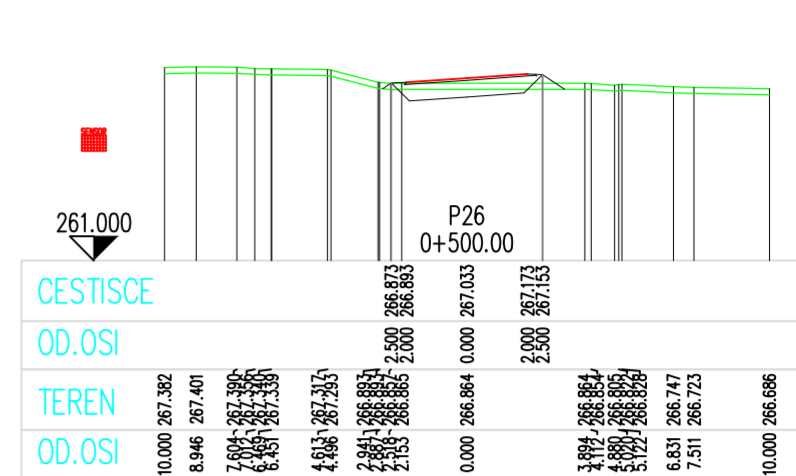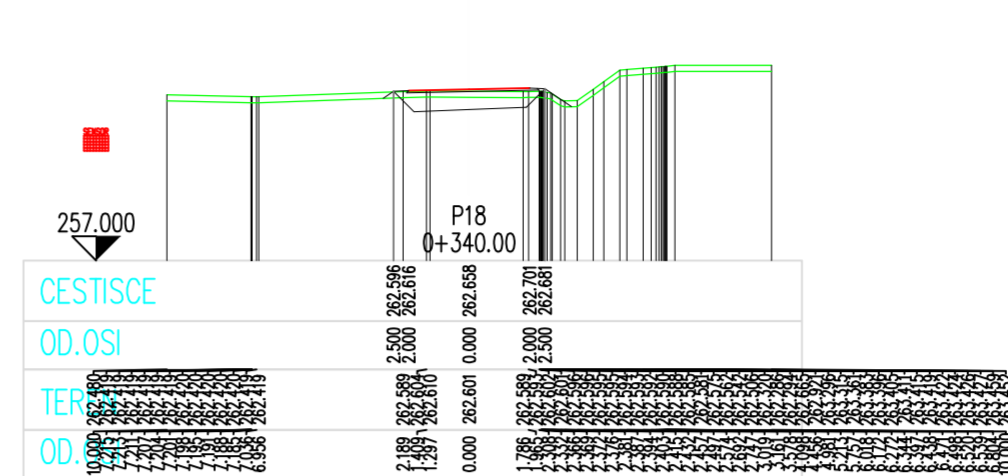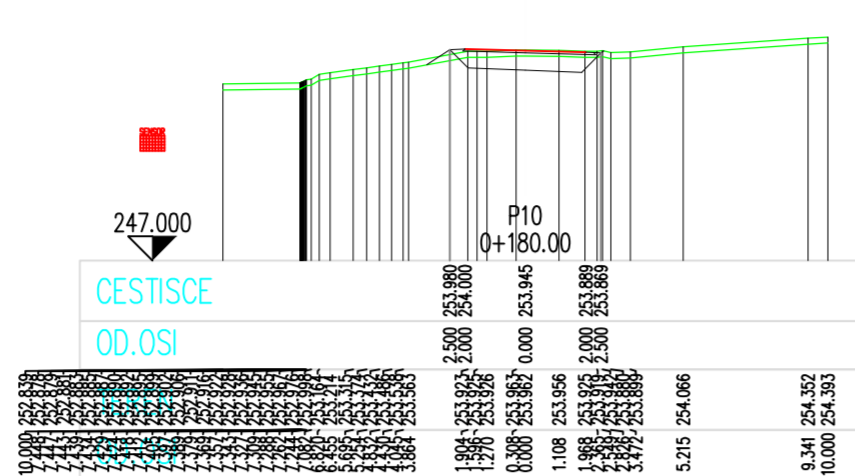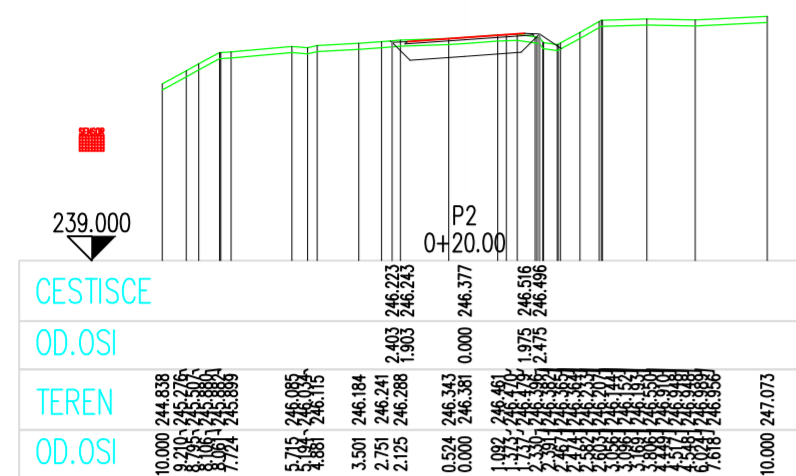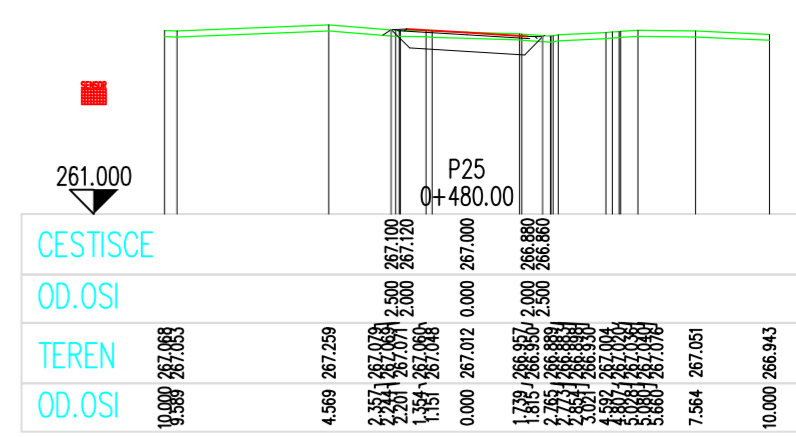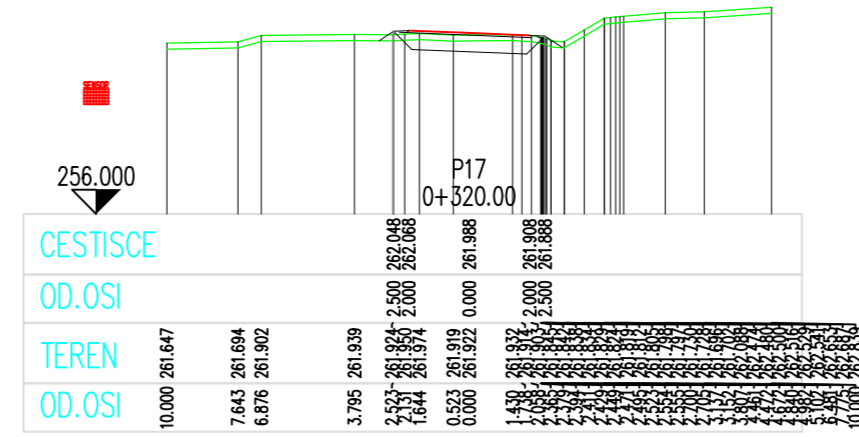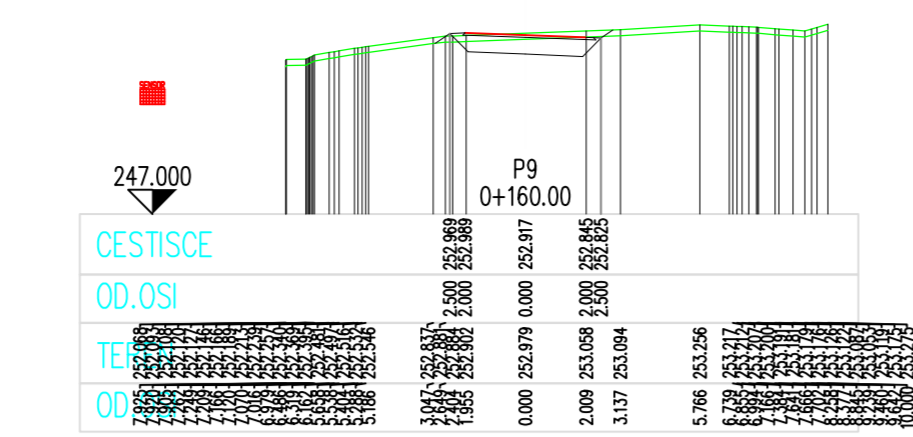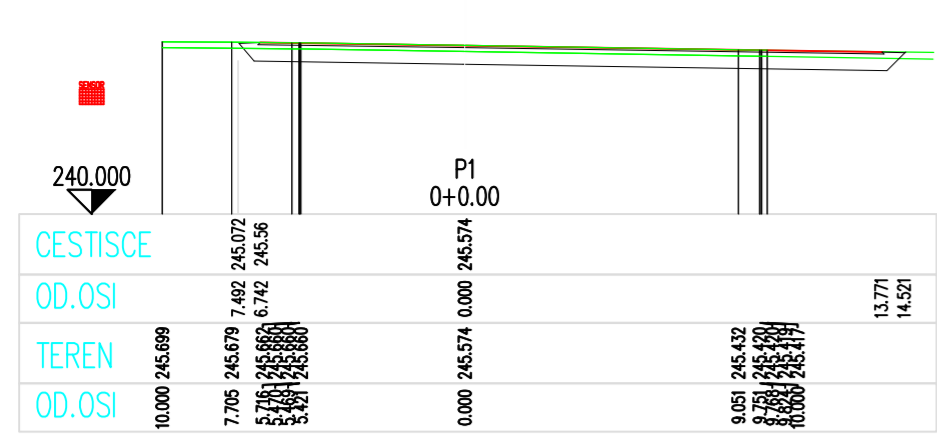

<p>PROGRIN D.O.O., Radgonska cesta 9g, 9252 Radenci          Telefon: 02/8004010, mobilni: 040 729 919          e-pošta: biro@progrin.si, spleti: www.progrin.si</p>	<p>Odgovorni projektant faze: <b>BOBOVEC Borut, d.i.g., IZS G-3587</b></p>	<p>Investitor: <b>Občina Gornja Radgona</b>          Partizanska cesta 13, 9250 Gornja Radgona          Modernizacija LC 104 101 Zagajski vrh</p>	
	<p>Odgovorni vodja projekta: <b>BOBOVEC Borut, d.i.g., IZS G-3587</b></p>	<p>Vrsta projekta: <b>IZN</b> Št. projekta: <b>25-069</b></p>	<p>Objekt: <b>TEHNIČNI PRIKAZI</b> Verilo: <b>1:200/200</b></p>
	<p>Identifikacijska št.: <b>IZS 2749</b></p>	<p>Vsebinska risba: <b>Prečni prerezi</b></p>	<p>Datum: <b>December 2025</b> Oznaka risbe: <b>10</b></p>

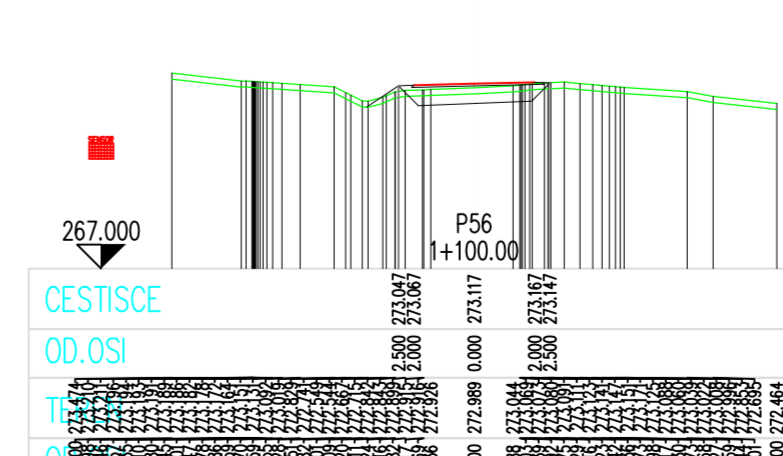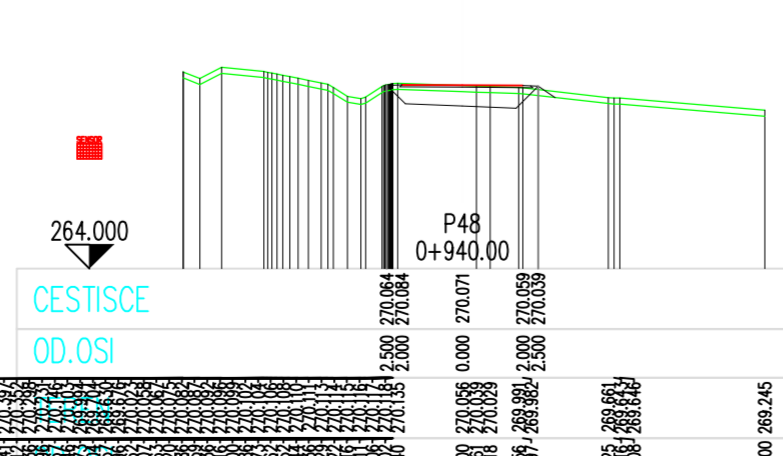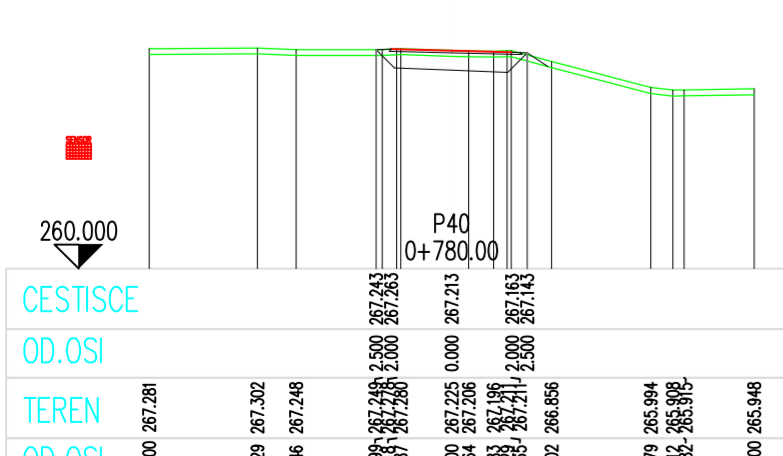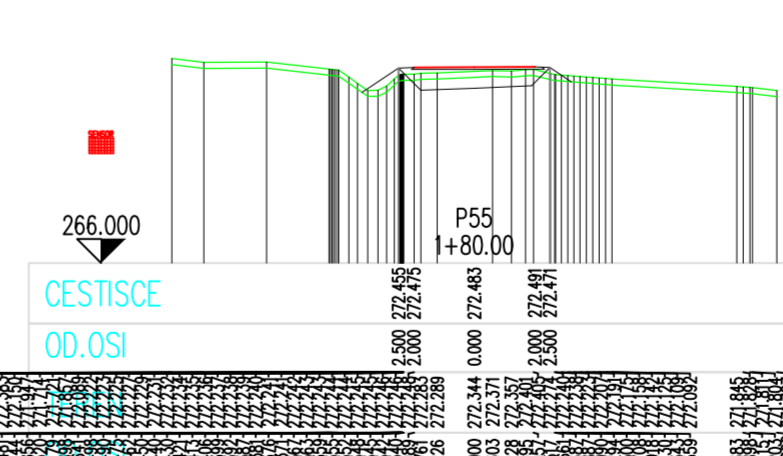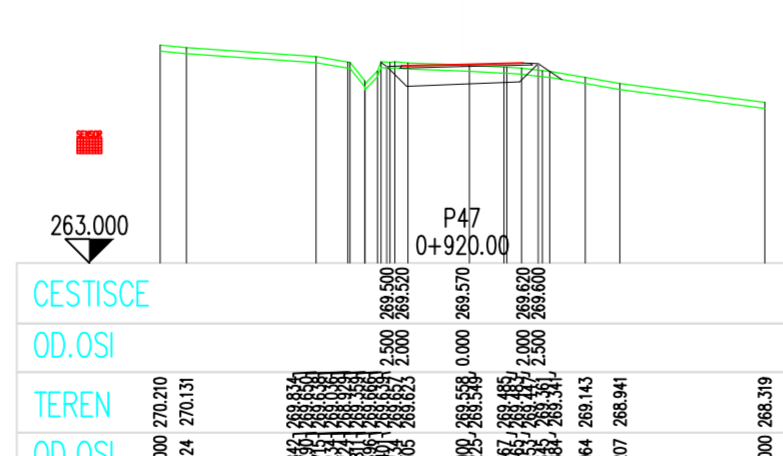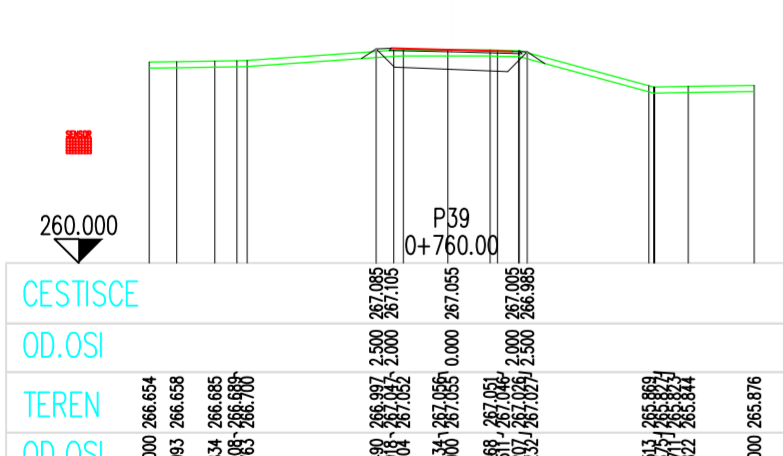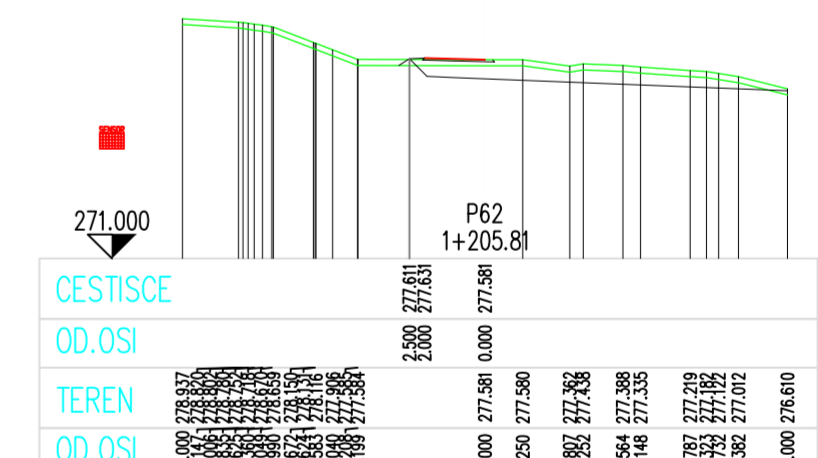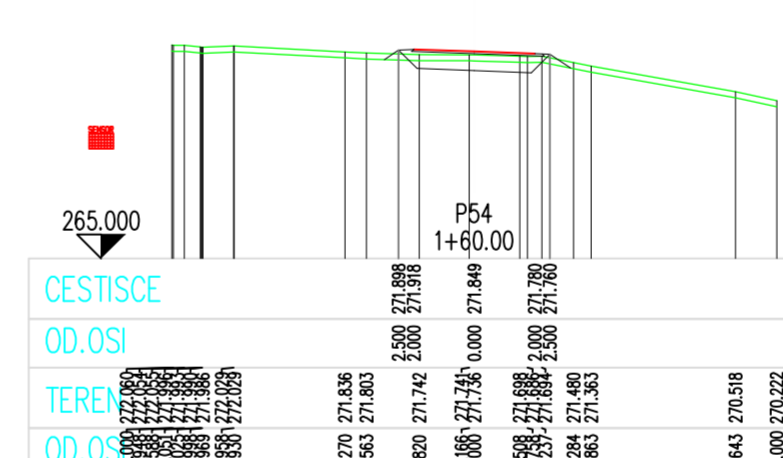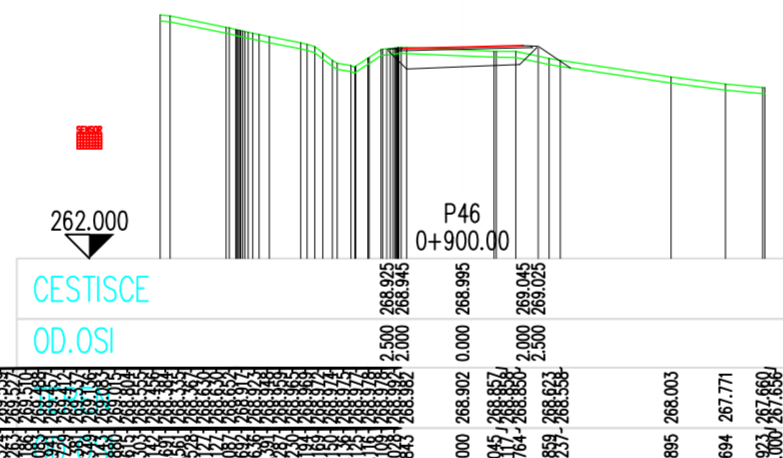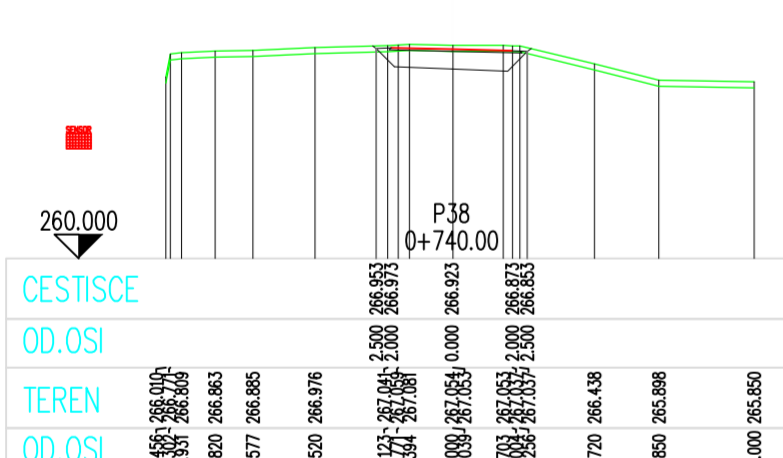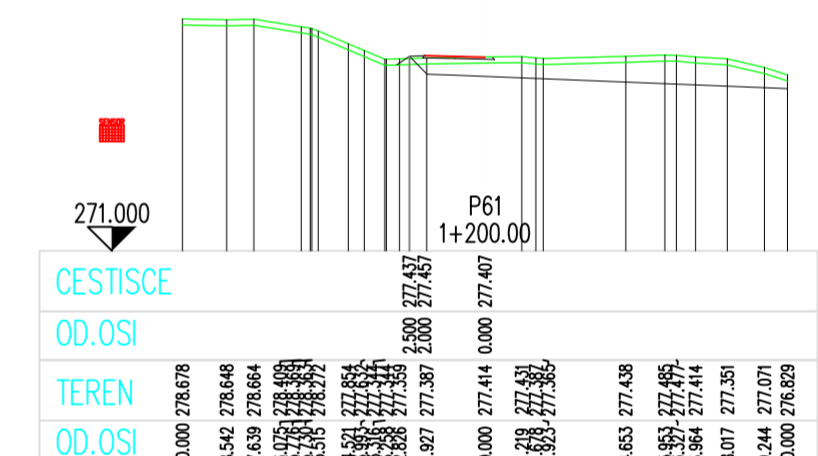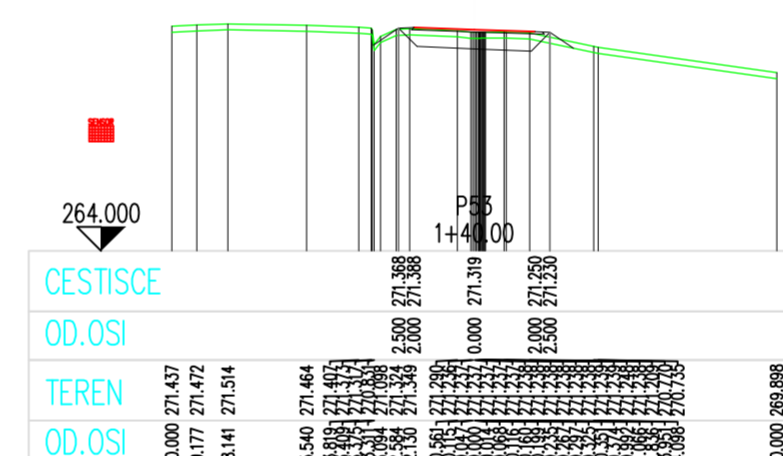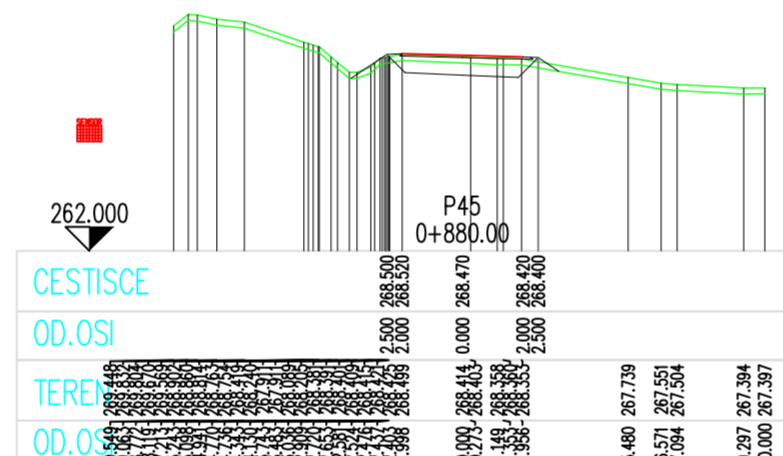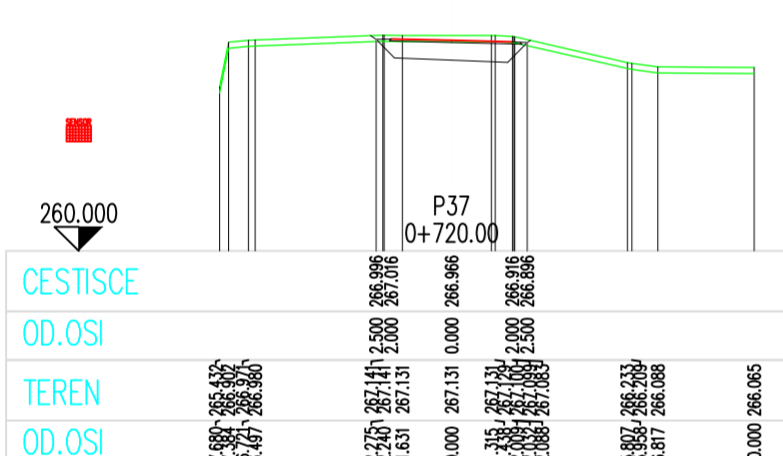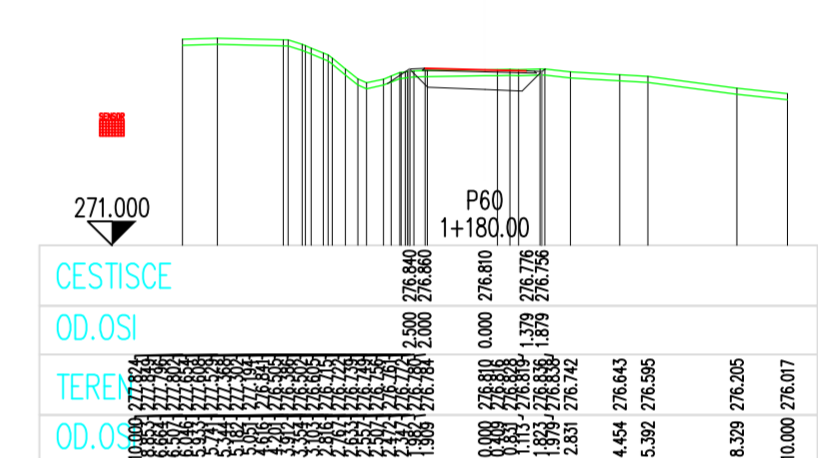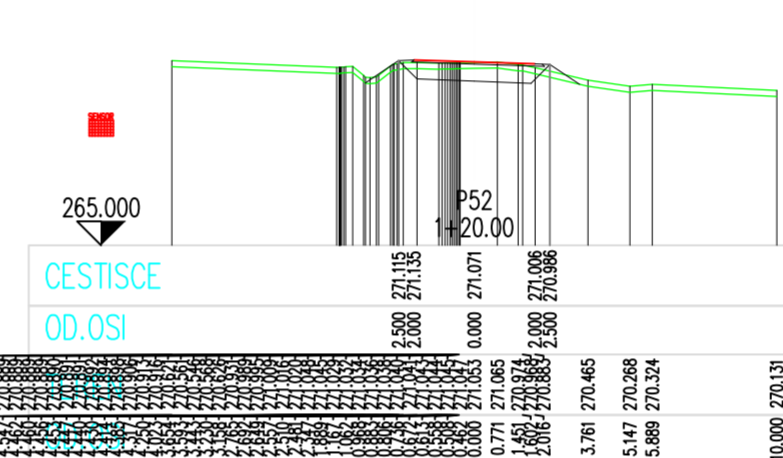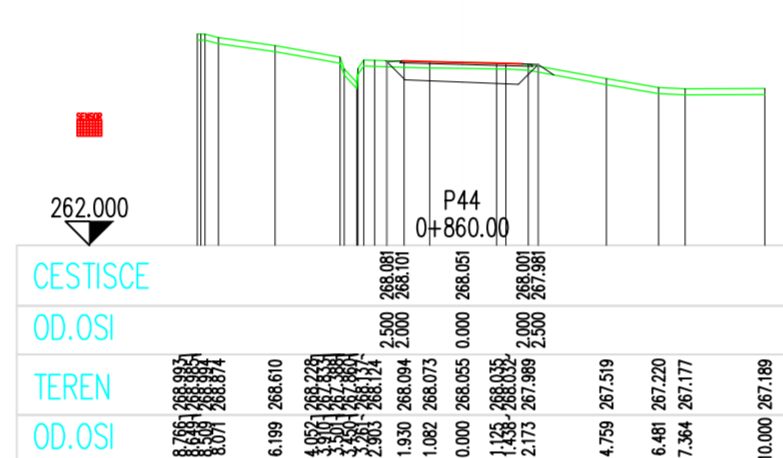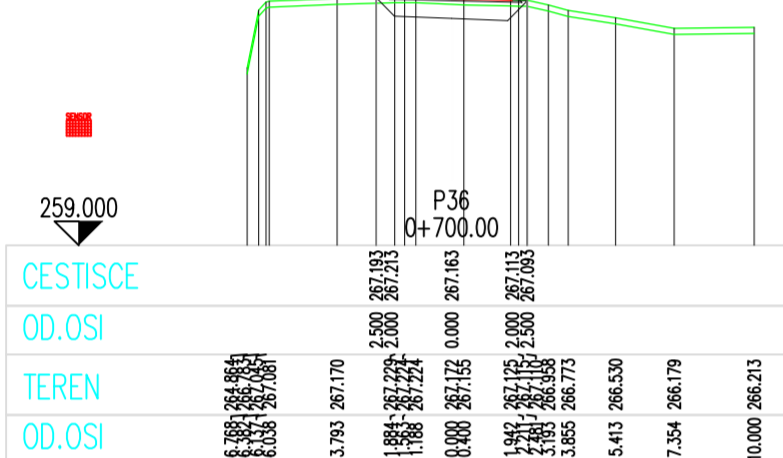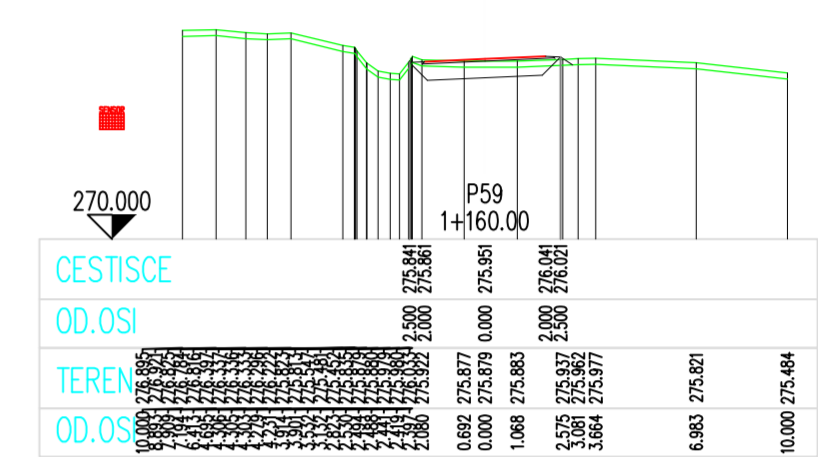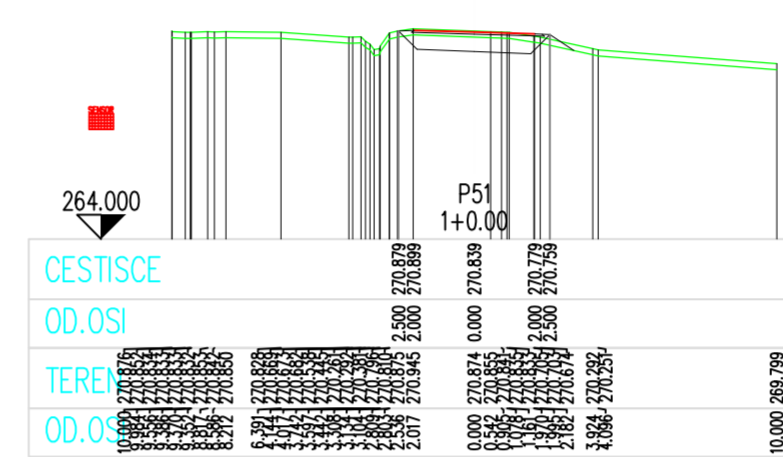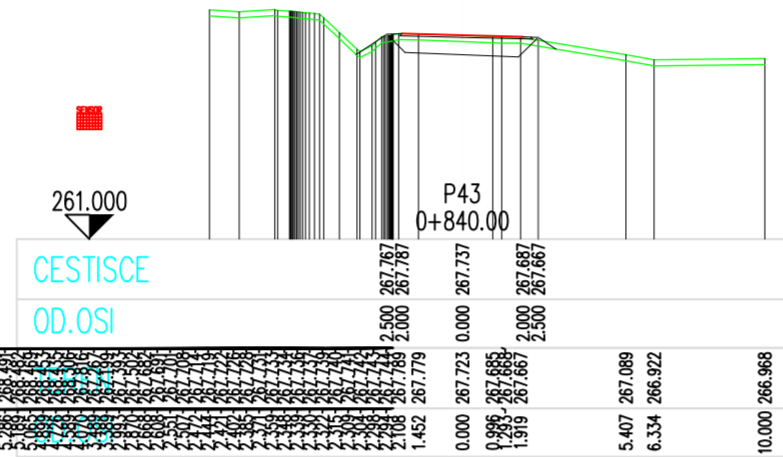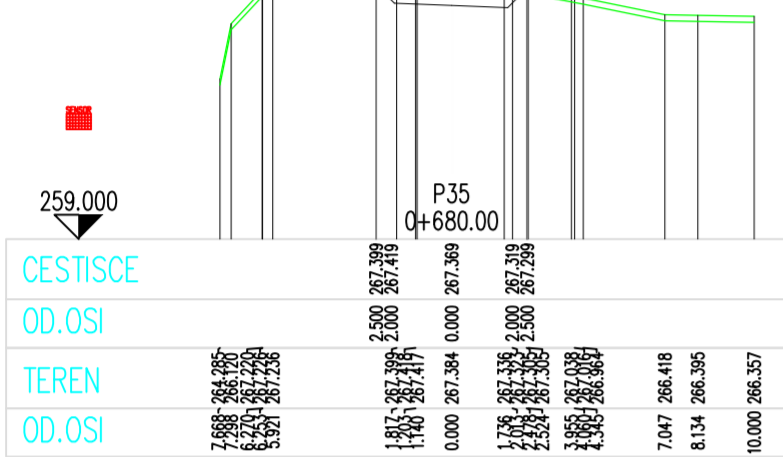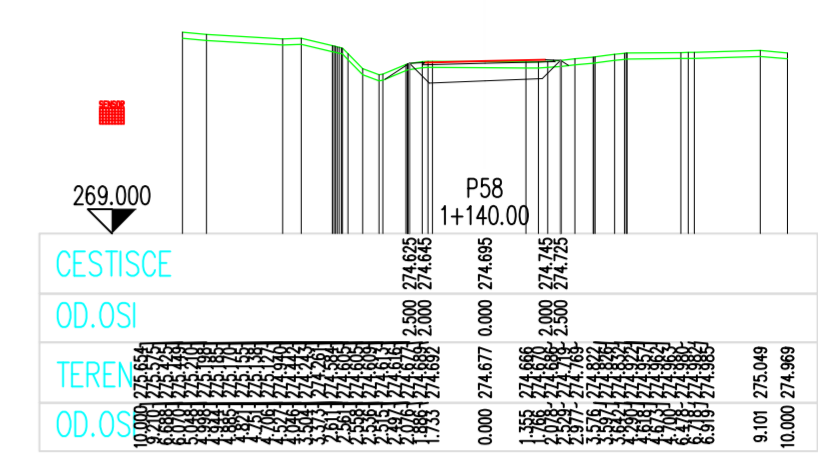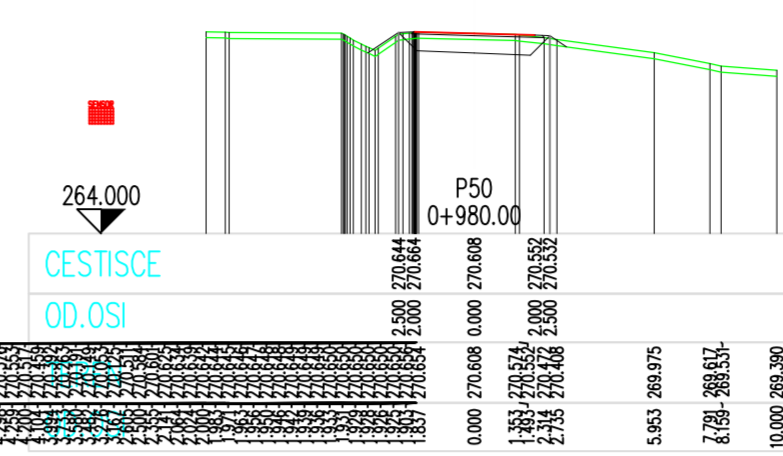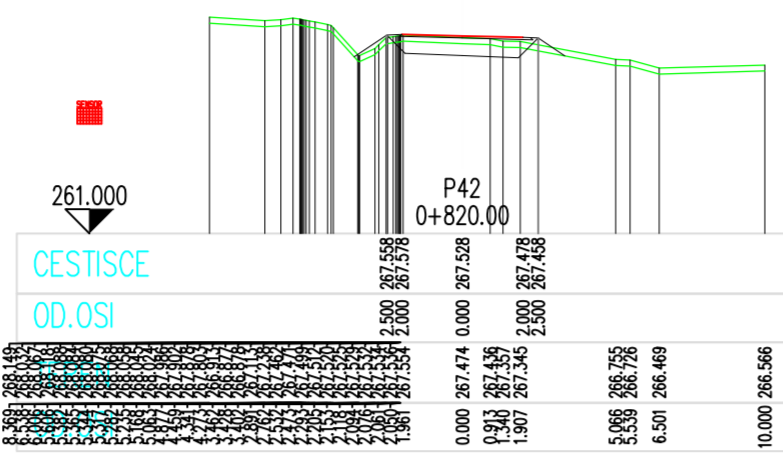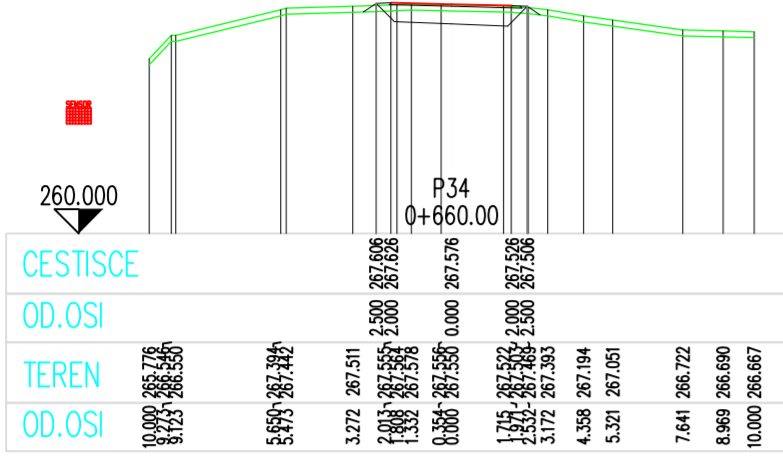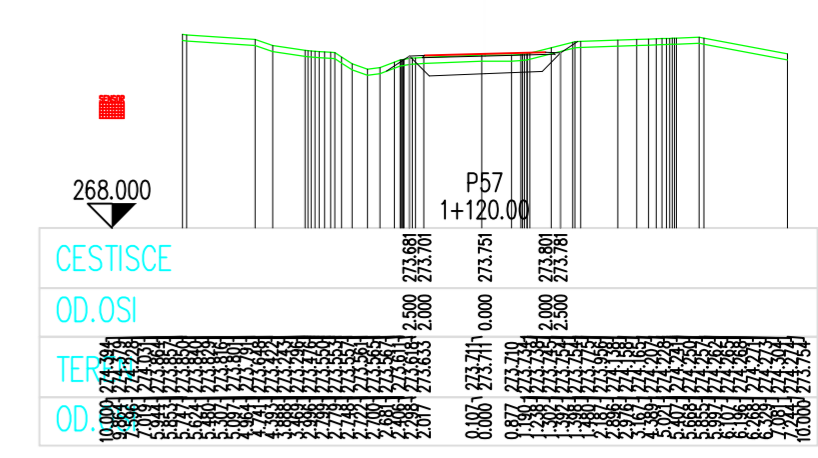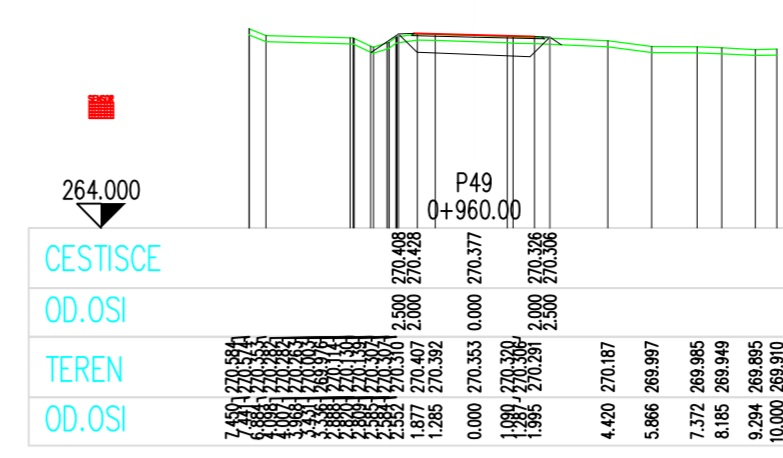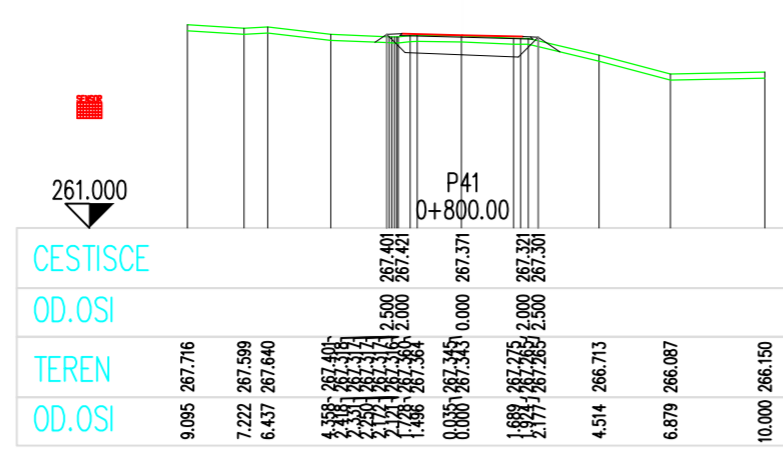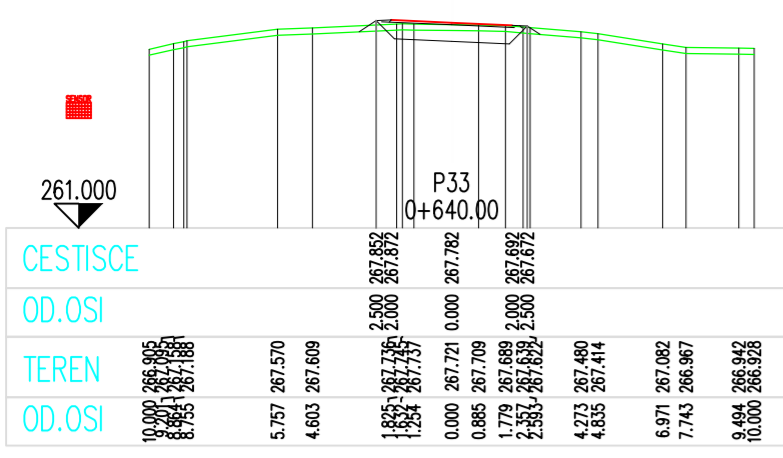

<p>PROGRIN D.O.O., Radgonska cesta 9g, 9252 Radenci          Telefon: 02/8034910, mobilni: 040 729 919          e-pošta: biro@progrin.si, spleti: www.progrin.si</p>	Investitor: Občina Gornja Radgona Partizanska cesta 13, 9250 Gornja Radgona Projekt: Modernizacija LC 104 101 Zagajski vrh Objekt:
	Vrsta projekta: IZN Št. projekta: 25-069 Vrsta načrta: TEHNIČNI PRIKAZI Serilo: 1:200/200 Vsebinska risba: Prečni prerezi Datum: December 2025 Oznaka risbe: 11
	Odgovorni projektant faze: BOBOVEC Borut, d.i.g., IZS G-3587 Odgovorni vodja projekta: BOBOVEC Borut, d.i.g., IZS G-3587 Identifikacijska št.: IZS 2749
	Območje:

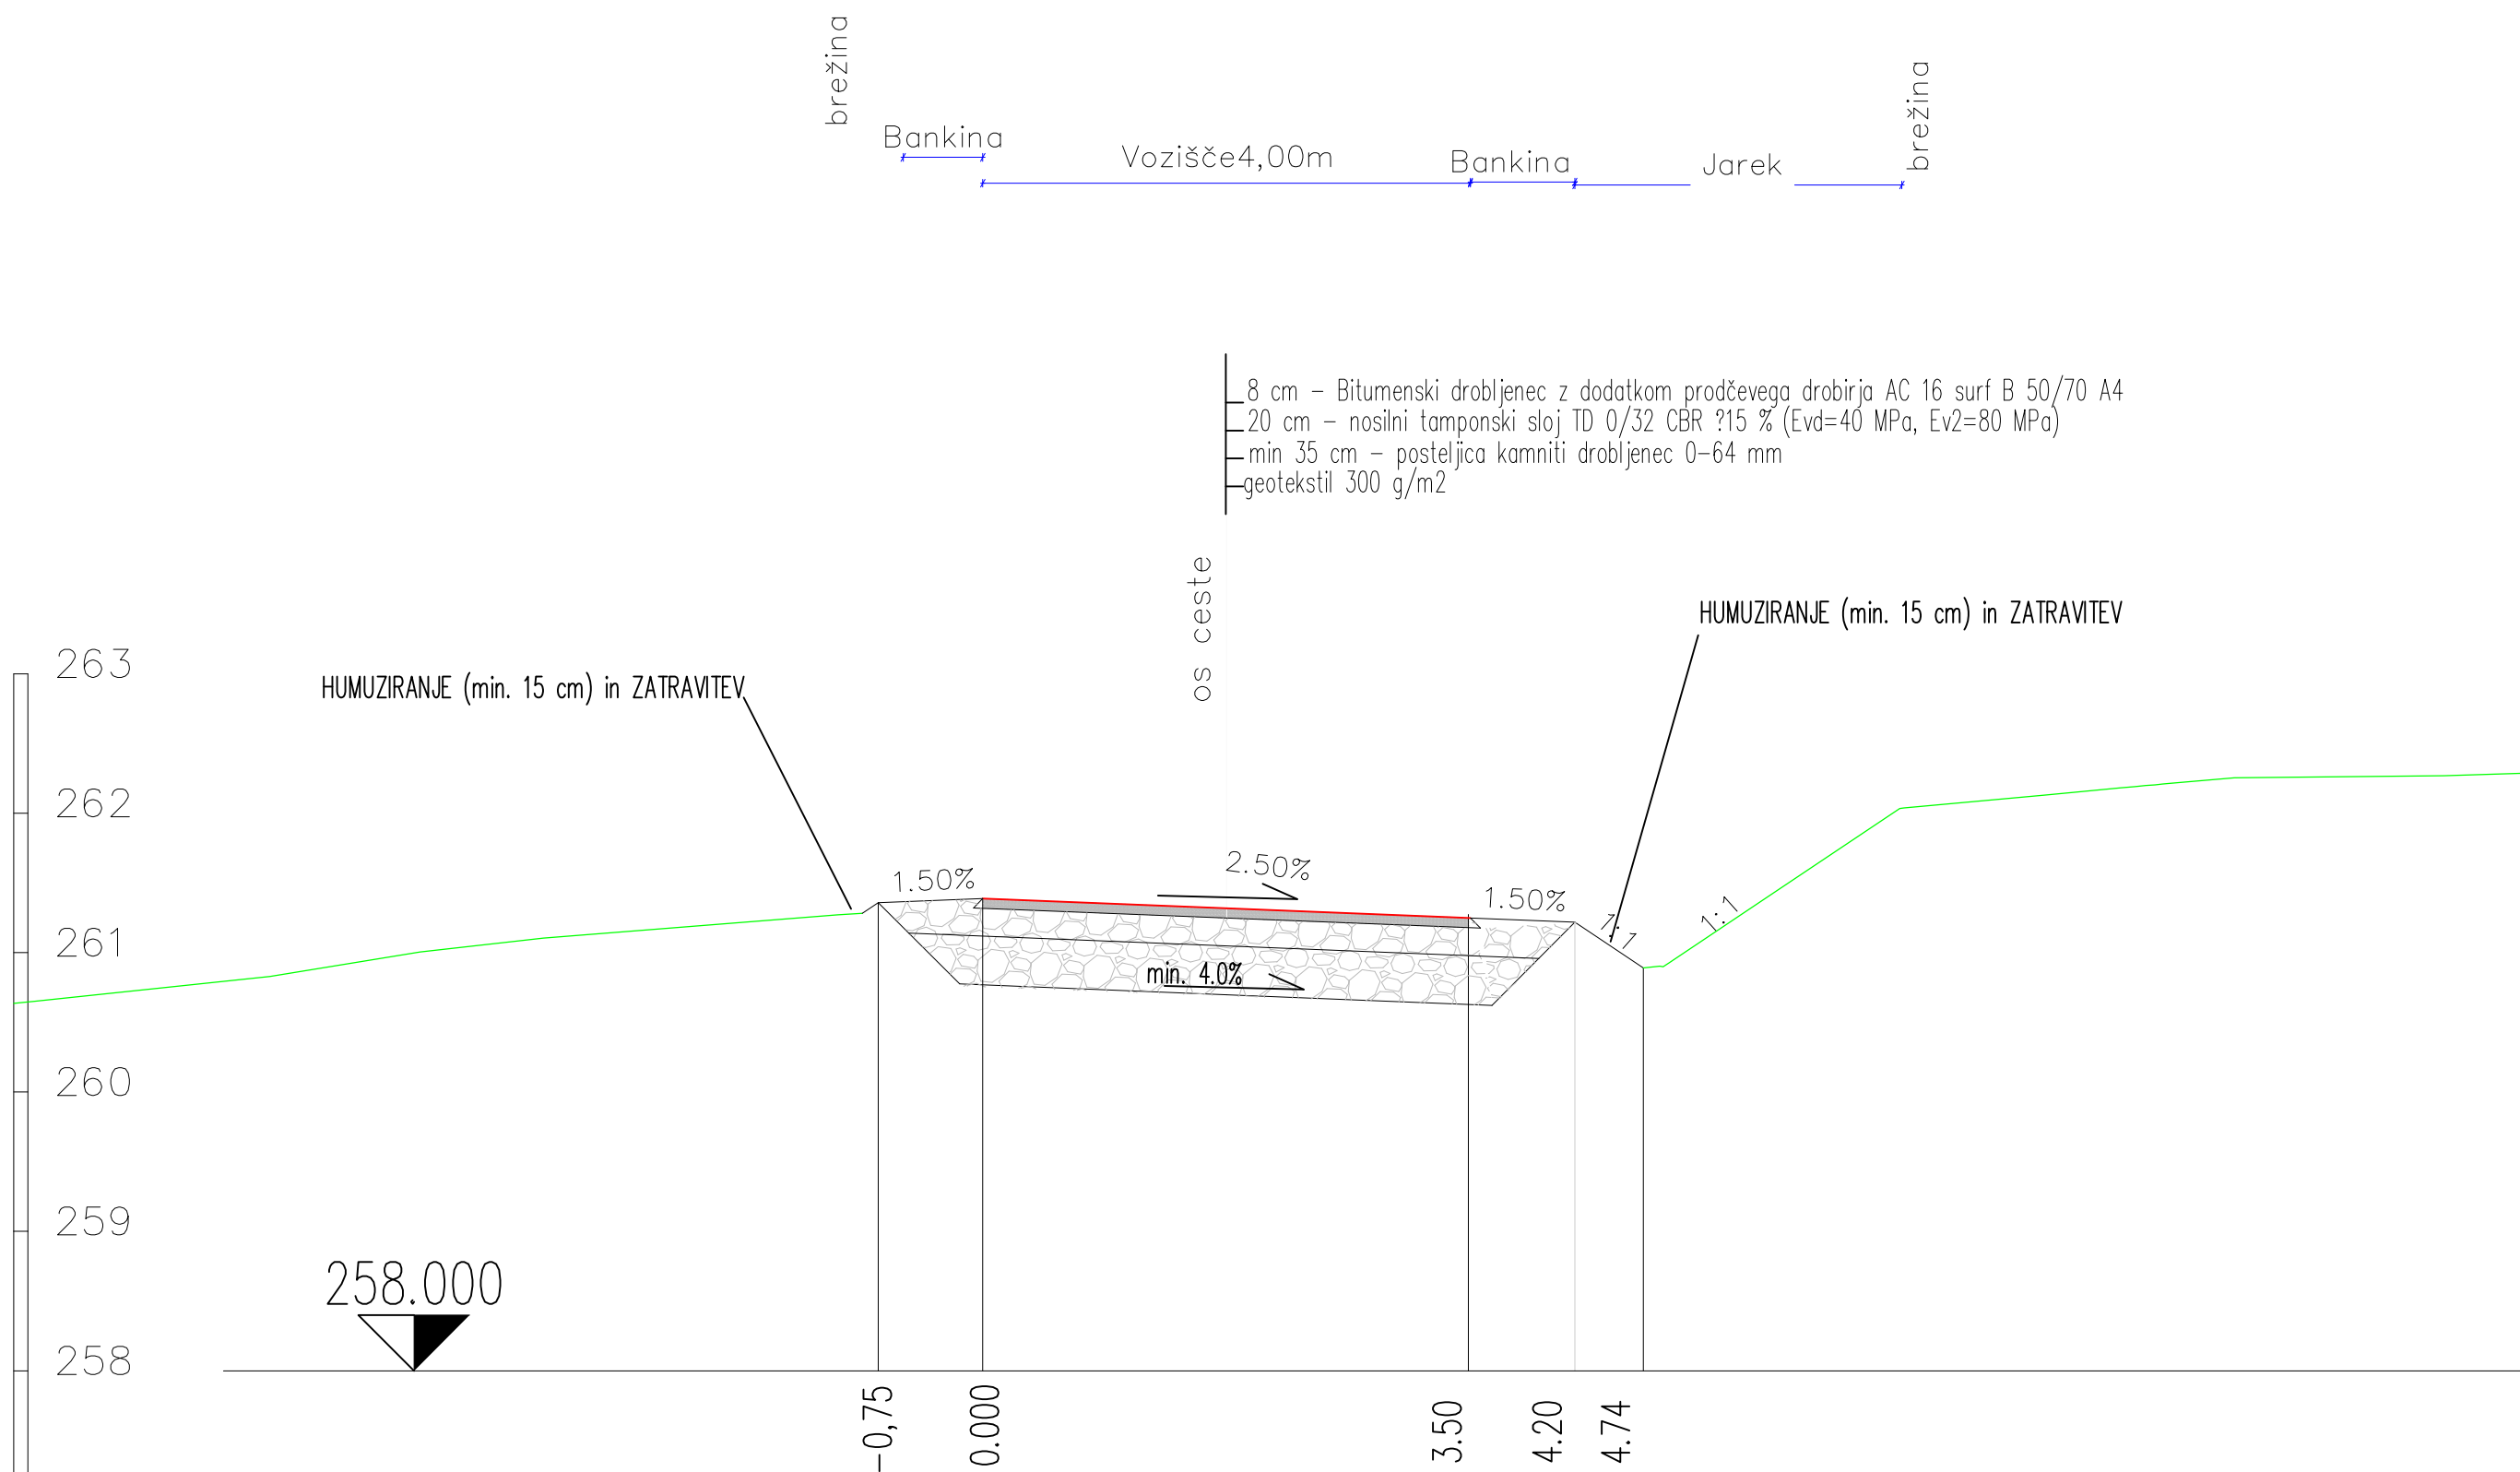

 <b>PROGRIN</b> PROGRIN D.O.O., Radgonska cesta 9g, 9252 Radenci Telefon 02/8204010, mobitel 040 709 919 e-pošta: biro@progrin.si, splet: www.progrin.si		Investitor:	Občina Gornja Radgona Partizanska cesta 13, 9250 Gornja Radgona
		Projekt:	Modernizacija LC 104 101 Zagajski vrh
Odgovorni projektant faze	BOBOVEC Borut, d.i.g., IZS G-3587	Objekt:	
Odgovorni vodja projekta	BOBOVEC Borut, d.i.g., IZS G-3587	Vrsta projekta:	IZN Št. projekta: 25-069
Identifikacijska št.	IZS 2749	Vrsta načrta:	TEHNIČNI PRIKAZI Merilo: 1:50/50
		Vsebina risbe:	Karakteristični prečni prerez
		Datum:	December 2025 Označba risbe: 12