


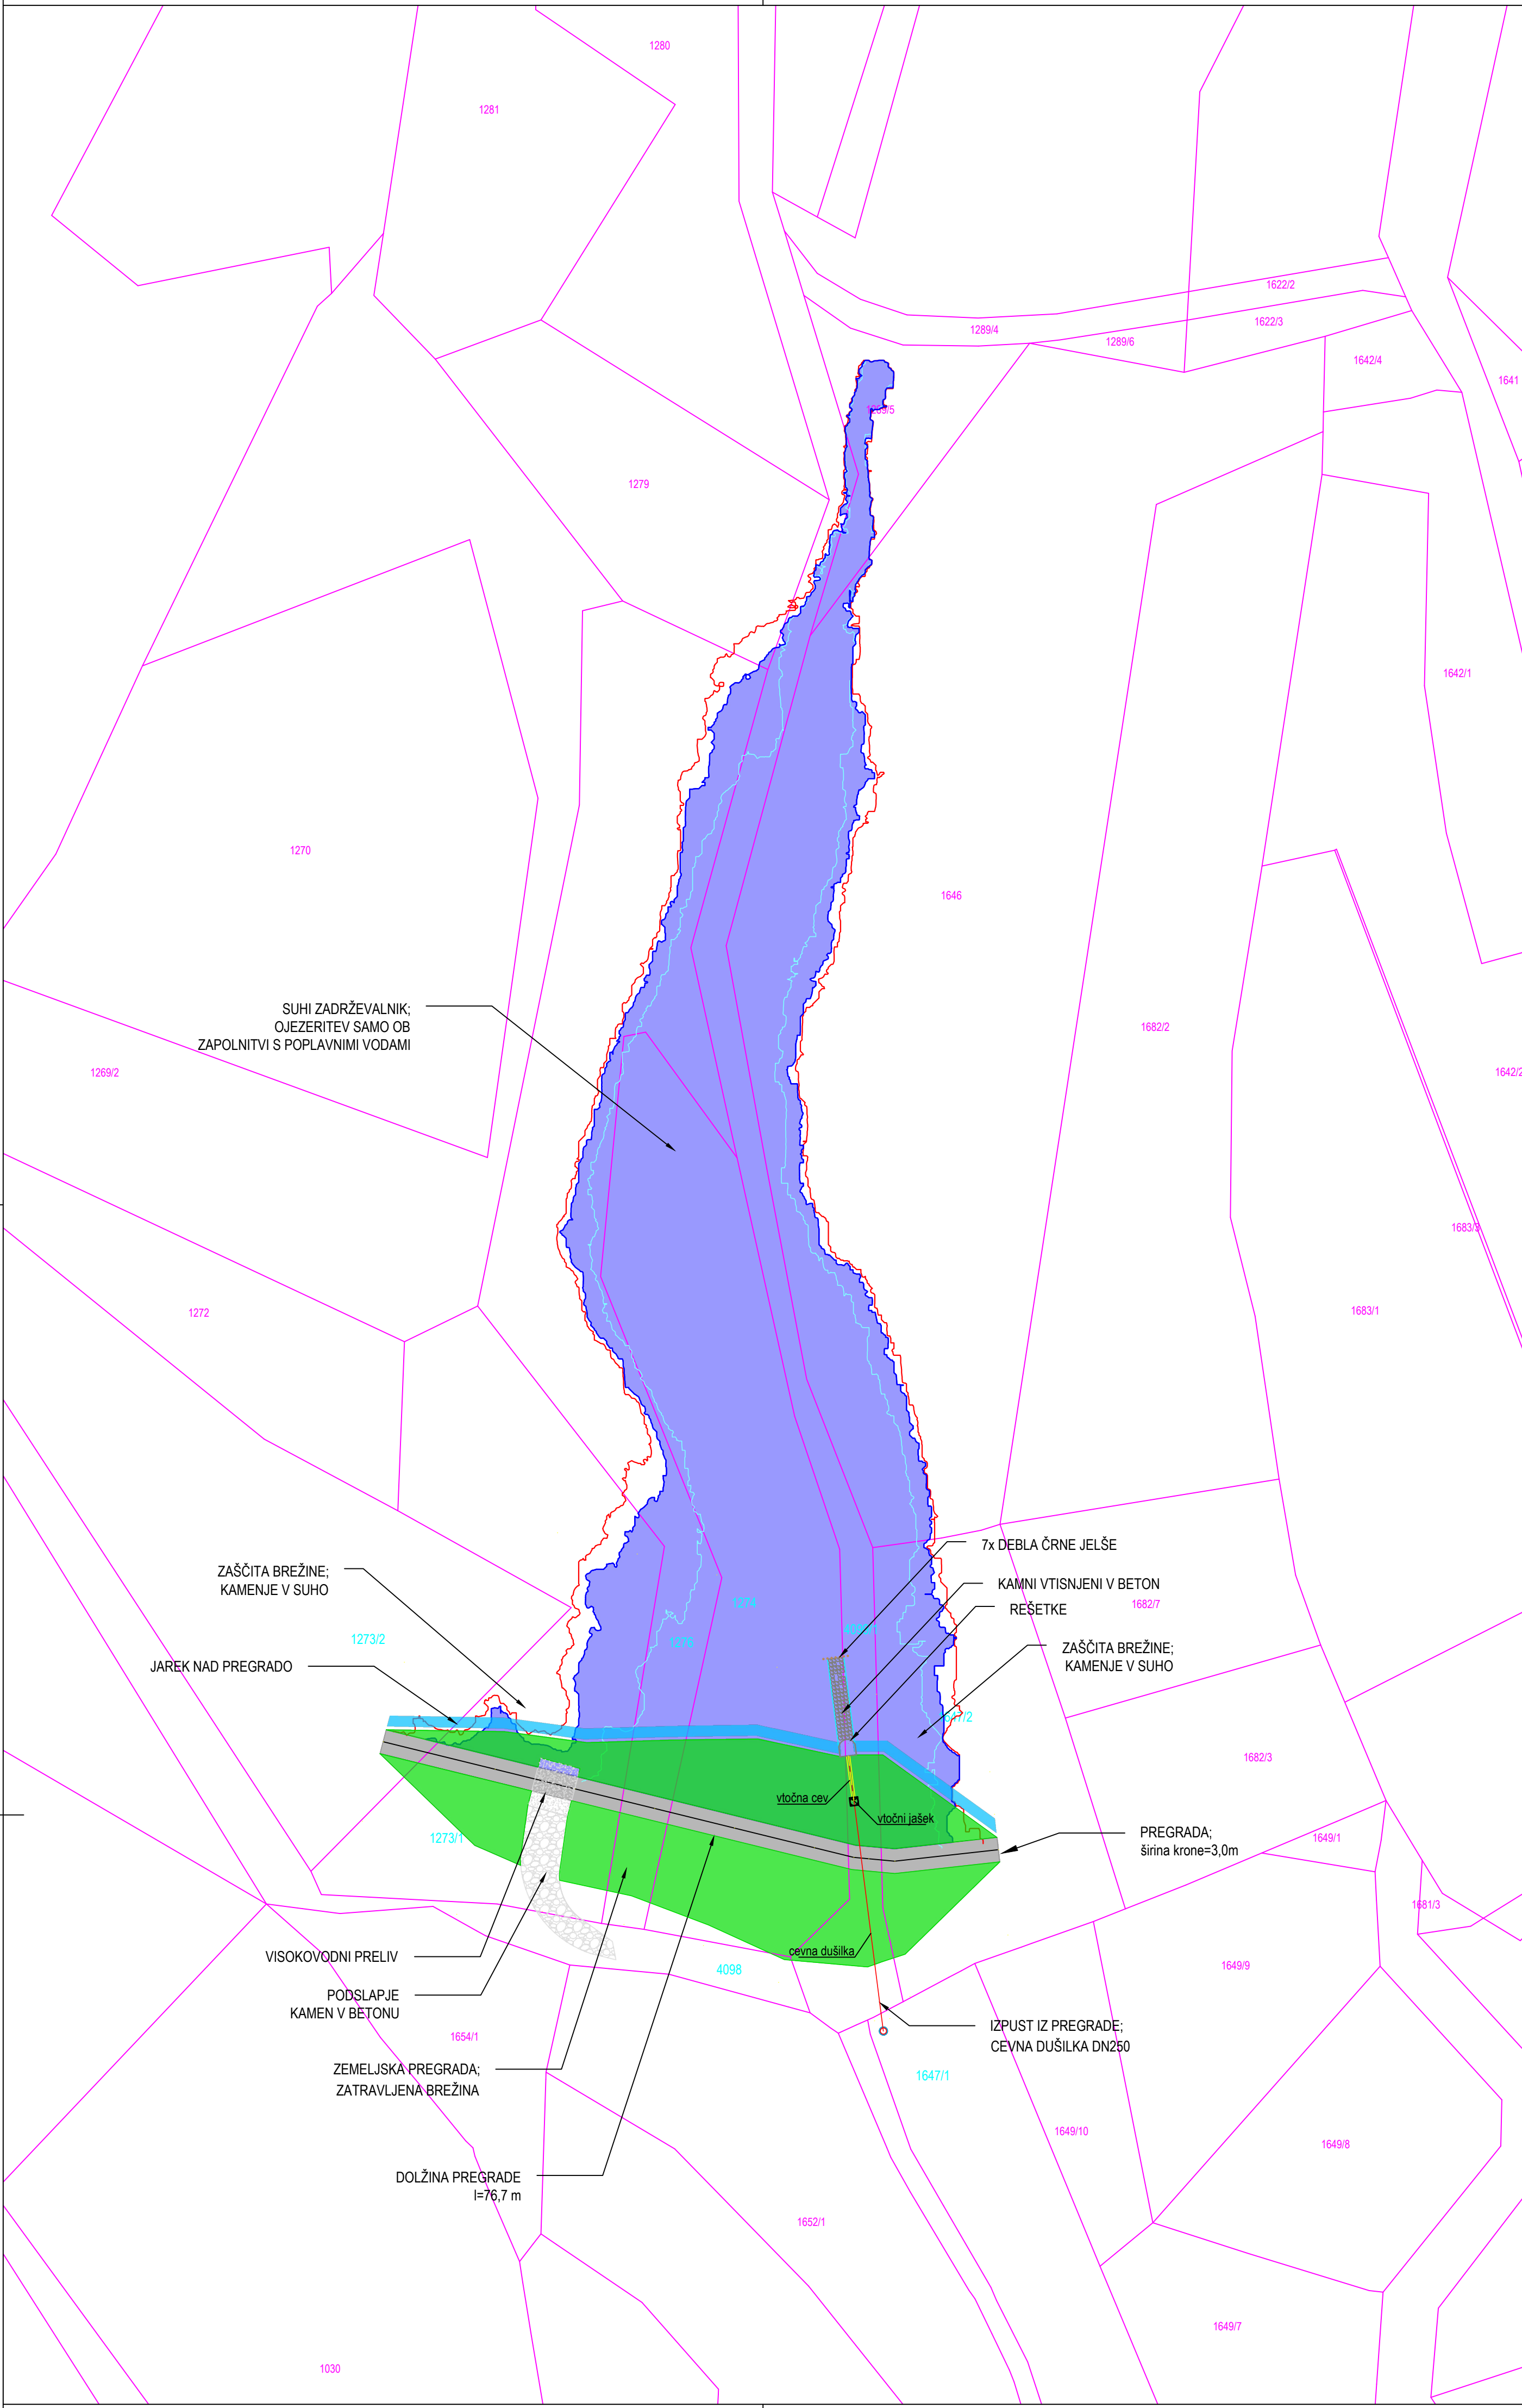

LEGENDA

- PREDVIDENA KRONA NASIPA
- PREDVIDENA ZATRAVLJENA BREŽINA NASIPA
- PREDVIDEN JAREK
- PREDVIDENA VTOČNA CEV (na vtočni jašek)
- PREDVIDENA CEVNA DUŠILKA (iz vtočnega jaška)
- 2654/26
- TANGIRANA ZEMLJIŠČA
- OBMOČJE SUHEGA ZADRŽEVALNIKA

Spremembe:		Opis spremembe:		Datum:		Podpis:	
Investitor: OBČINA METLIKA Mestni trg 24 8330 METLIKA				Objekt: IZGRADNJA SUHEGA ZADRŽEVALNIKA METLIKA			
Projektivno podjetje: ekologika ekologika d.o.o. Savinjsko nabrežje 4, 3000 Celje				Vsebinsko risbe:			
		Ime in priimek:		Identif. štev.:		Datum pod.:	
Odg. vodja projekta:		mag. Zoran GAJSKI, u.d.g.i.		G-3043		sept. 2023	
Podoblasteni inženir:		Tomaž OBERŽAN u.d.i.g.		G-0521		sept. 2023	
Obdelal:							
Preveril:							
Nosilec podatkov:				Datoteka:		Vrsta načrta:	
				S-H-PZ-22023_010301_SIT_DNK.dwg		PZI	
Oznaka risbe:				Datum:		Številka priloge:	
				september 2023		PRO H 22023	
						01.02.01	

M 1:500

Številka načrta:

PRO H 22023

Številka priloge:

01.02.01