


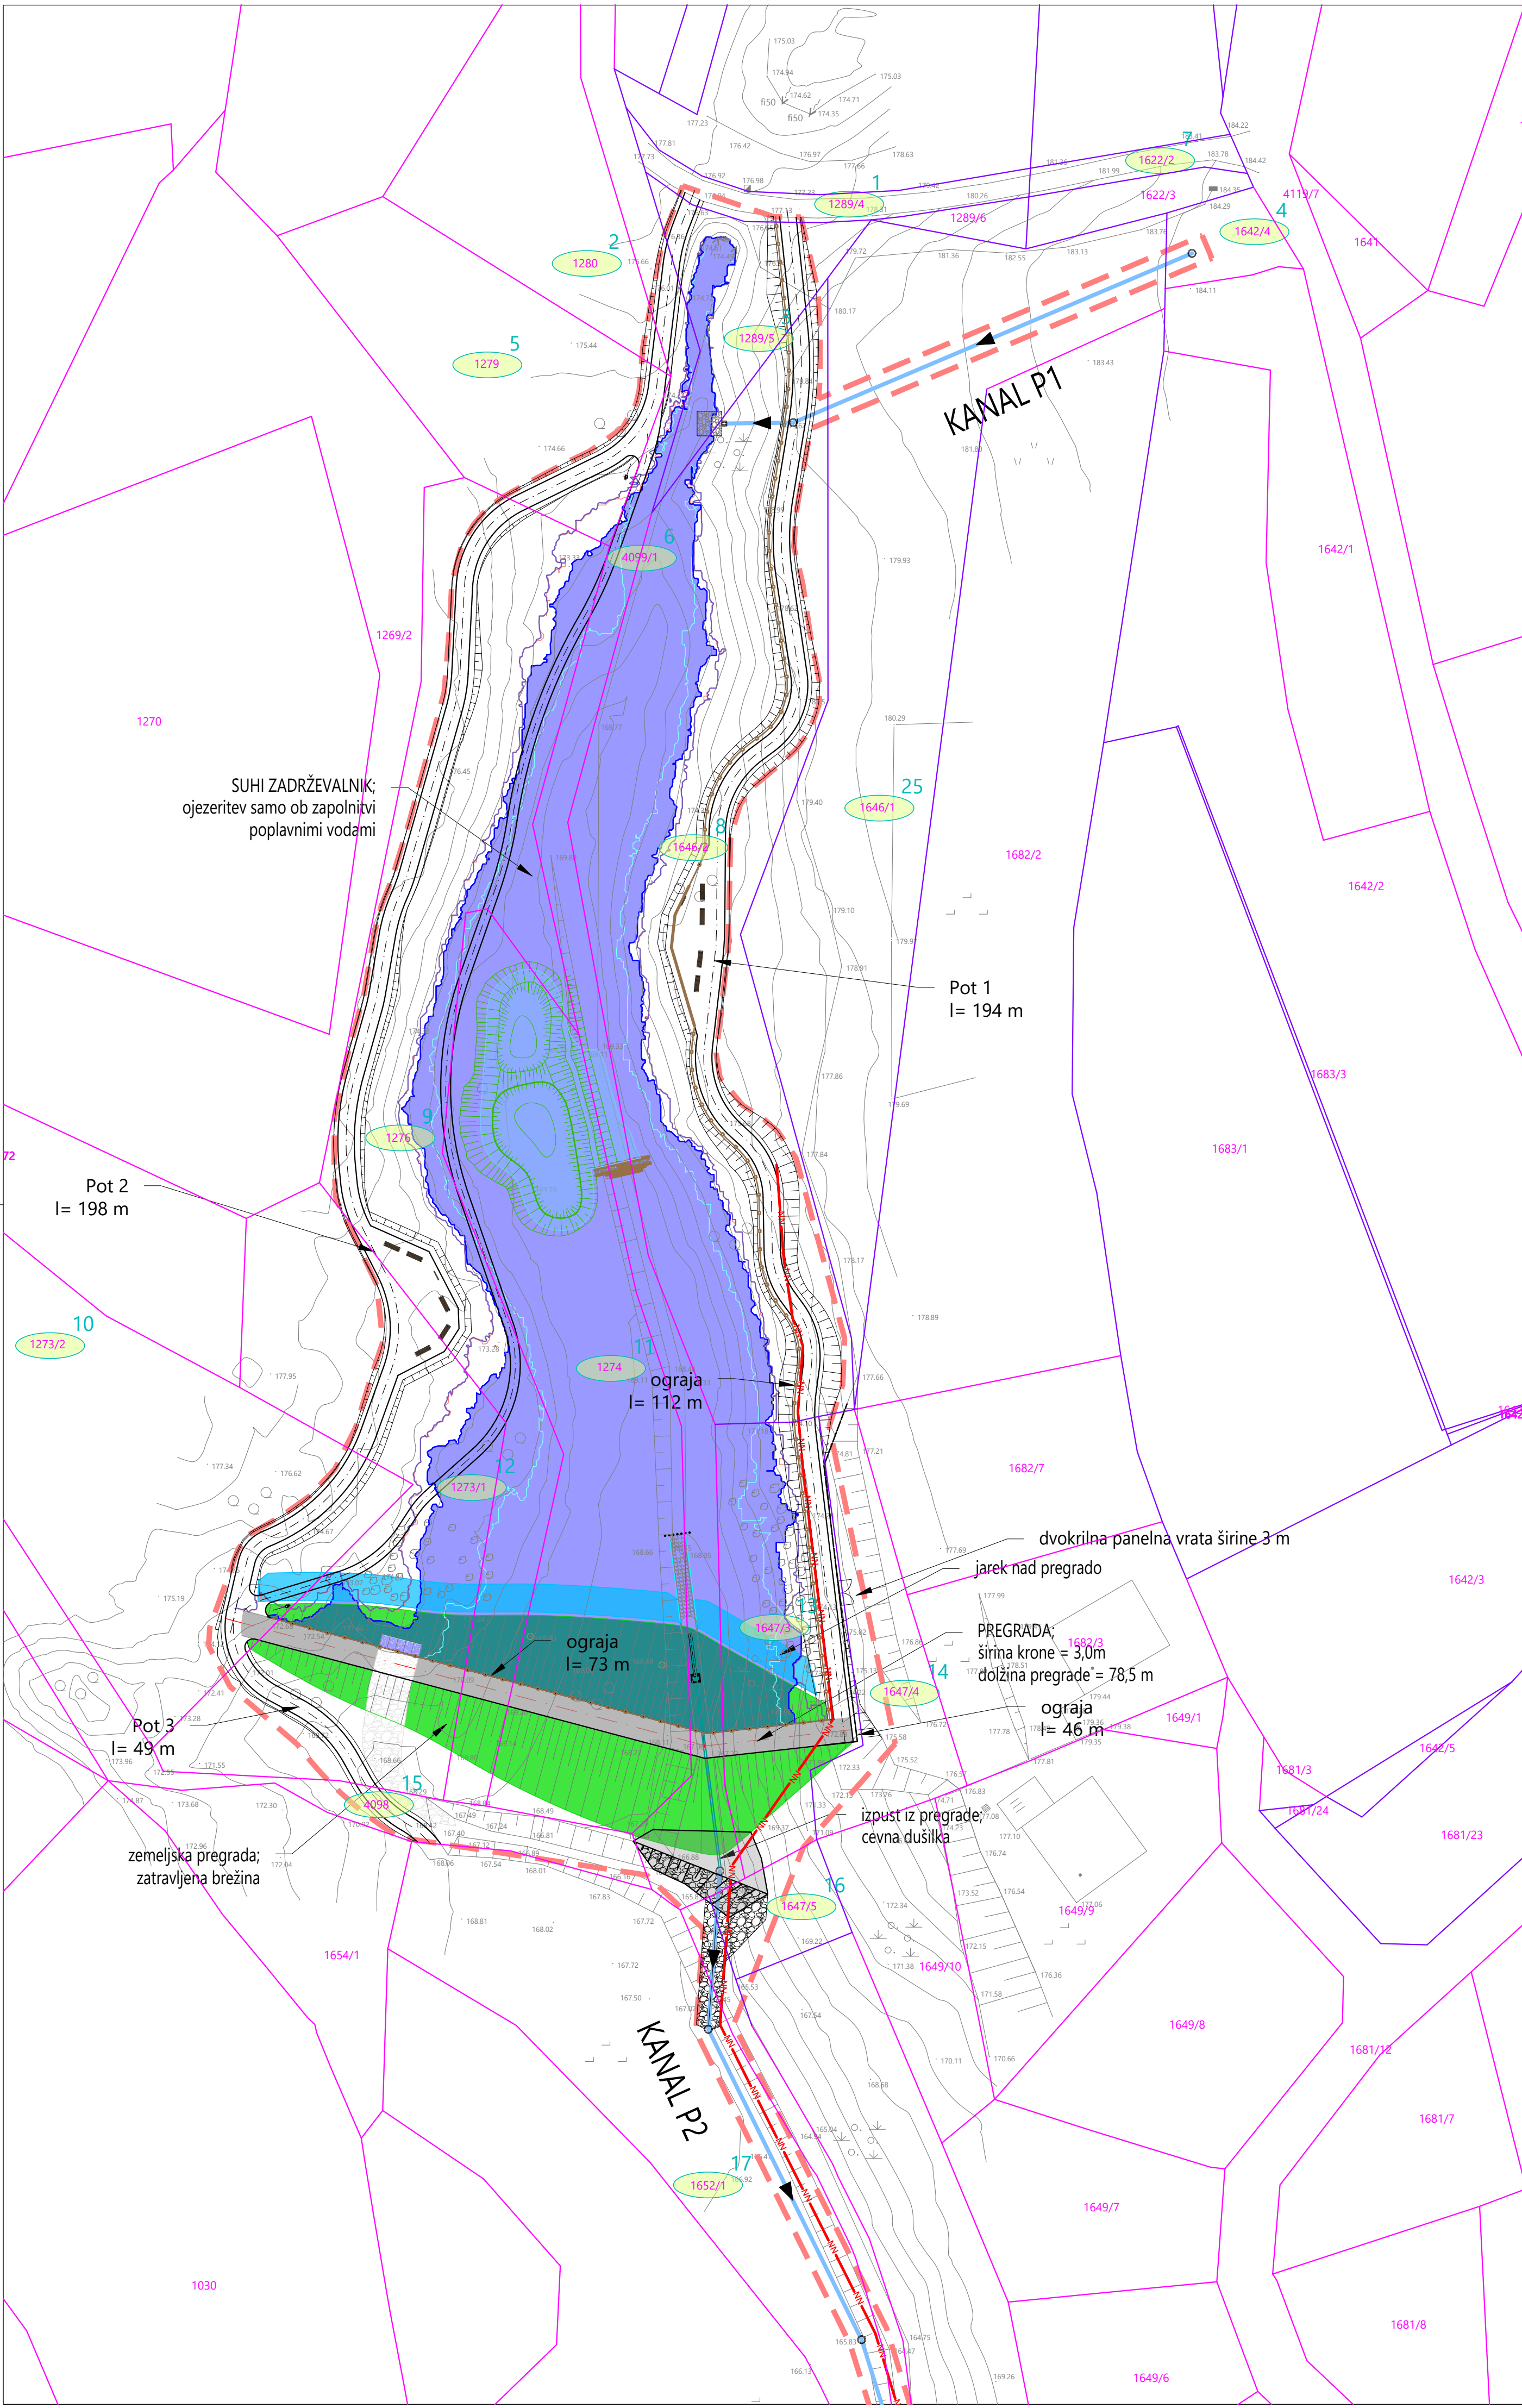

LEGENDA	
MEJA OBMOČJA GRADBIŠČA	
UREJENA PARCELNA MEJA	
NEUREJENA PARCELNA MEJA	
TANGIRANA PARCELA	
TANGIRANA PARCELA ZA ČAS GRADNJE	
VODI GOSPODARSKE JAVNE INFRASTRUKTURE	PREDVIDENO
PADAVINSKA KANALIZACIJA	
ELEKTROENERGETSKI NN VOD	

sprememba	opis spremembe	datum
projektant		investitor
ACER		Občina Metlika, Mestni trg 24 8330 Metlika
vodja projekta		mag. ZORAN GAJSKI, univ.dipl.gosp.inž., IZS G-3043
pooblaščen inženir		mag. ZORAN GAJSKI, univ.dipl.gosp.inž., IZS G-3043
sodelavci		
naziv gradnje		datum
IZGRADNJA SUHEGA ZADRŽEVALNIKA PADAVINSKIH VODA		december 2025
vrsta proj.dokumentacije		id. ozn. proj. dok.
DGD - projektna dokumentacija za pridobitev mnenj in gradbenega dovoljenja		PR-1/2023
načrt		številka načrta
/		/
grafični prikaz		menilo
id. ozn. gr. prikaza		
KATASTRSKA SITUACIJA		1:500 10.1.5.1