


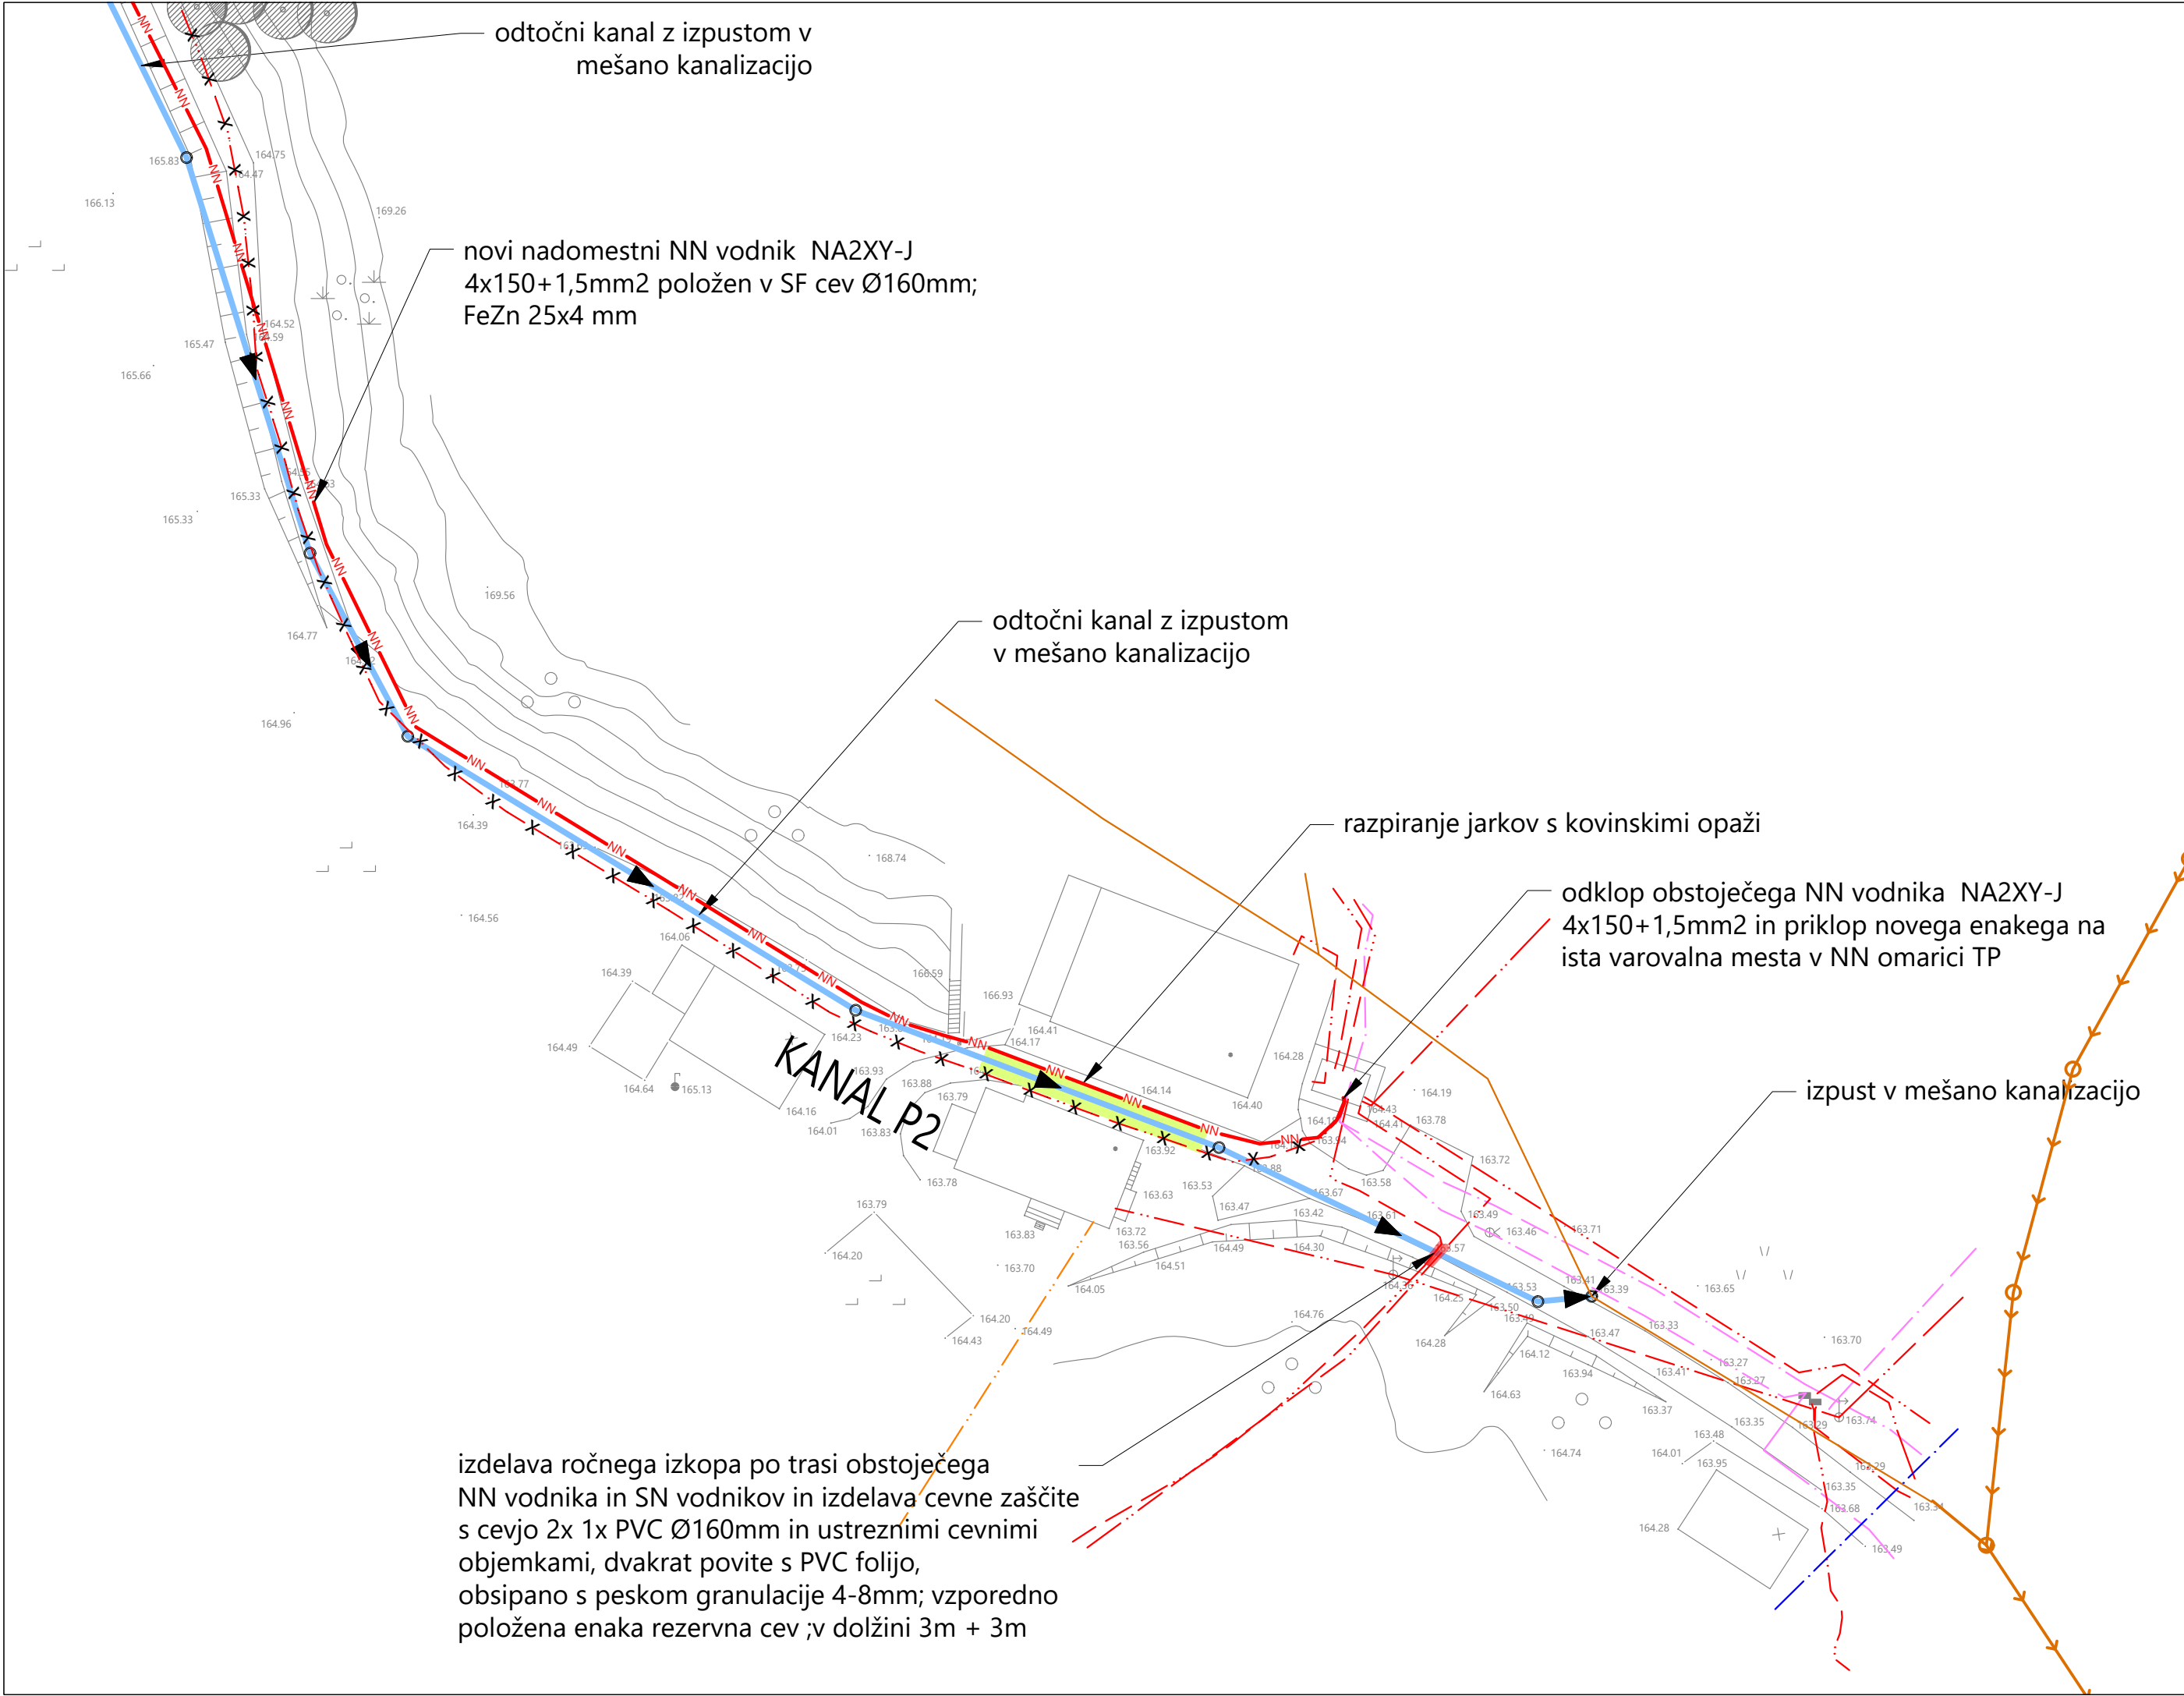

izdelava ročnega izkopa po trasi obstoječega NN vodnika in SN vodnikov in izdelava cevne zaščite s cevjo 2x 1x PVC Ø160mm in ustreznimi cevniimi objemkami, dvakrat povite s PVC folijo, obsipano s peskom granulacije 4-8mm; vzporedno položena enaka rezervna cev ,v dolžini 3m + 3m

LEGENDA

VODI GOSPODARSKE JAVNE INFRASTRUKTURE

VODOVOD				
PADAVINSKA KANALIZACIJA				
PADAVINSKA KANALIZACIJA*				
MEŠANA KANALIZACIJA				
MEŠANA KANALIZACIJA*				
ELEKTROENERGETSKI SN VOD				
ELEKTROENERGETSKI NN VOD				
JAVNA RAZSVETLJAVA				
TELEKOMUNIKACIJSKI VOD				

RAZPIRANJE JARKOV S KOVINSKIMI OPAŽI

Opomba:

* predvidena ureditev po projektu "Ureditev Trdinove poti v Metliki s pripadajočo GJI", št. projekta: PR-7/22, izdelal: Acer d.o.o., datum: november 2022

sprememba	opis spremembe	datum
projektant	ACER NOVO MESTO D.O.O.	investitor Občina Metlika, Mestni trg 24, 8330 Metlika
vodja projekta	mag. ZORAN GAJSKI, univ.dipl.gosp.inž., IZS G-3043	
pooblaščen inženir	mag. ZORAN GAJSKI, univ.dipl.gosp.inž., IZS G-3043	
sodelavci		

naziv gradnje	IZGRADNJA SUHEGA ZADRŽEVALNIKA PADAVINSKIH VODA	datum	
		december 2025	
vrsta proj.dokumentacije	DGD - projektna dokumentacija za pridobitev mnenj in gradbenega dovoljenja	id. ozn. proj. dok.	PR-1/2023
načrt	/	številka načrta	/
grafični prikaz	ZBIRNA SITUACIJA GOSPODARSKE JAVNE INFRASTRUKTURE	merilo	id. ozn. gr. prikaza
		1:500	10.1.6.2