


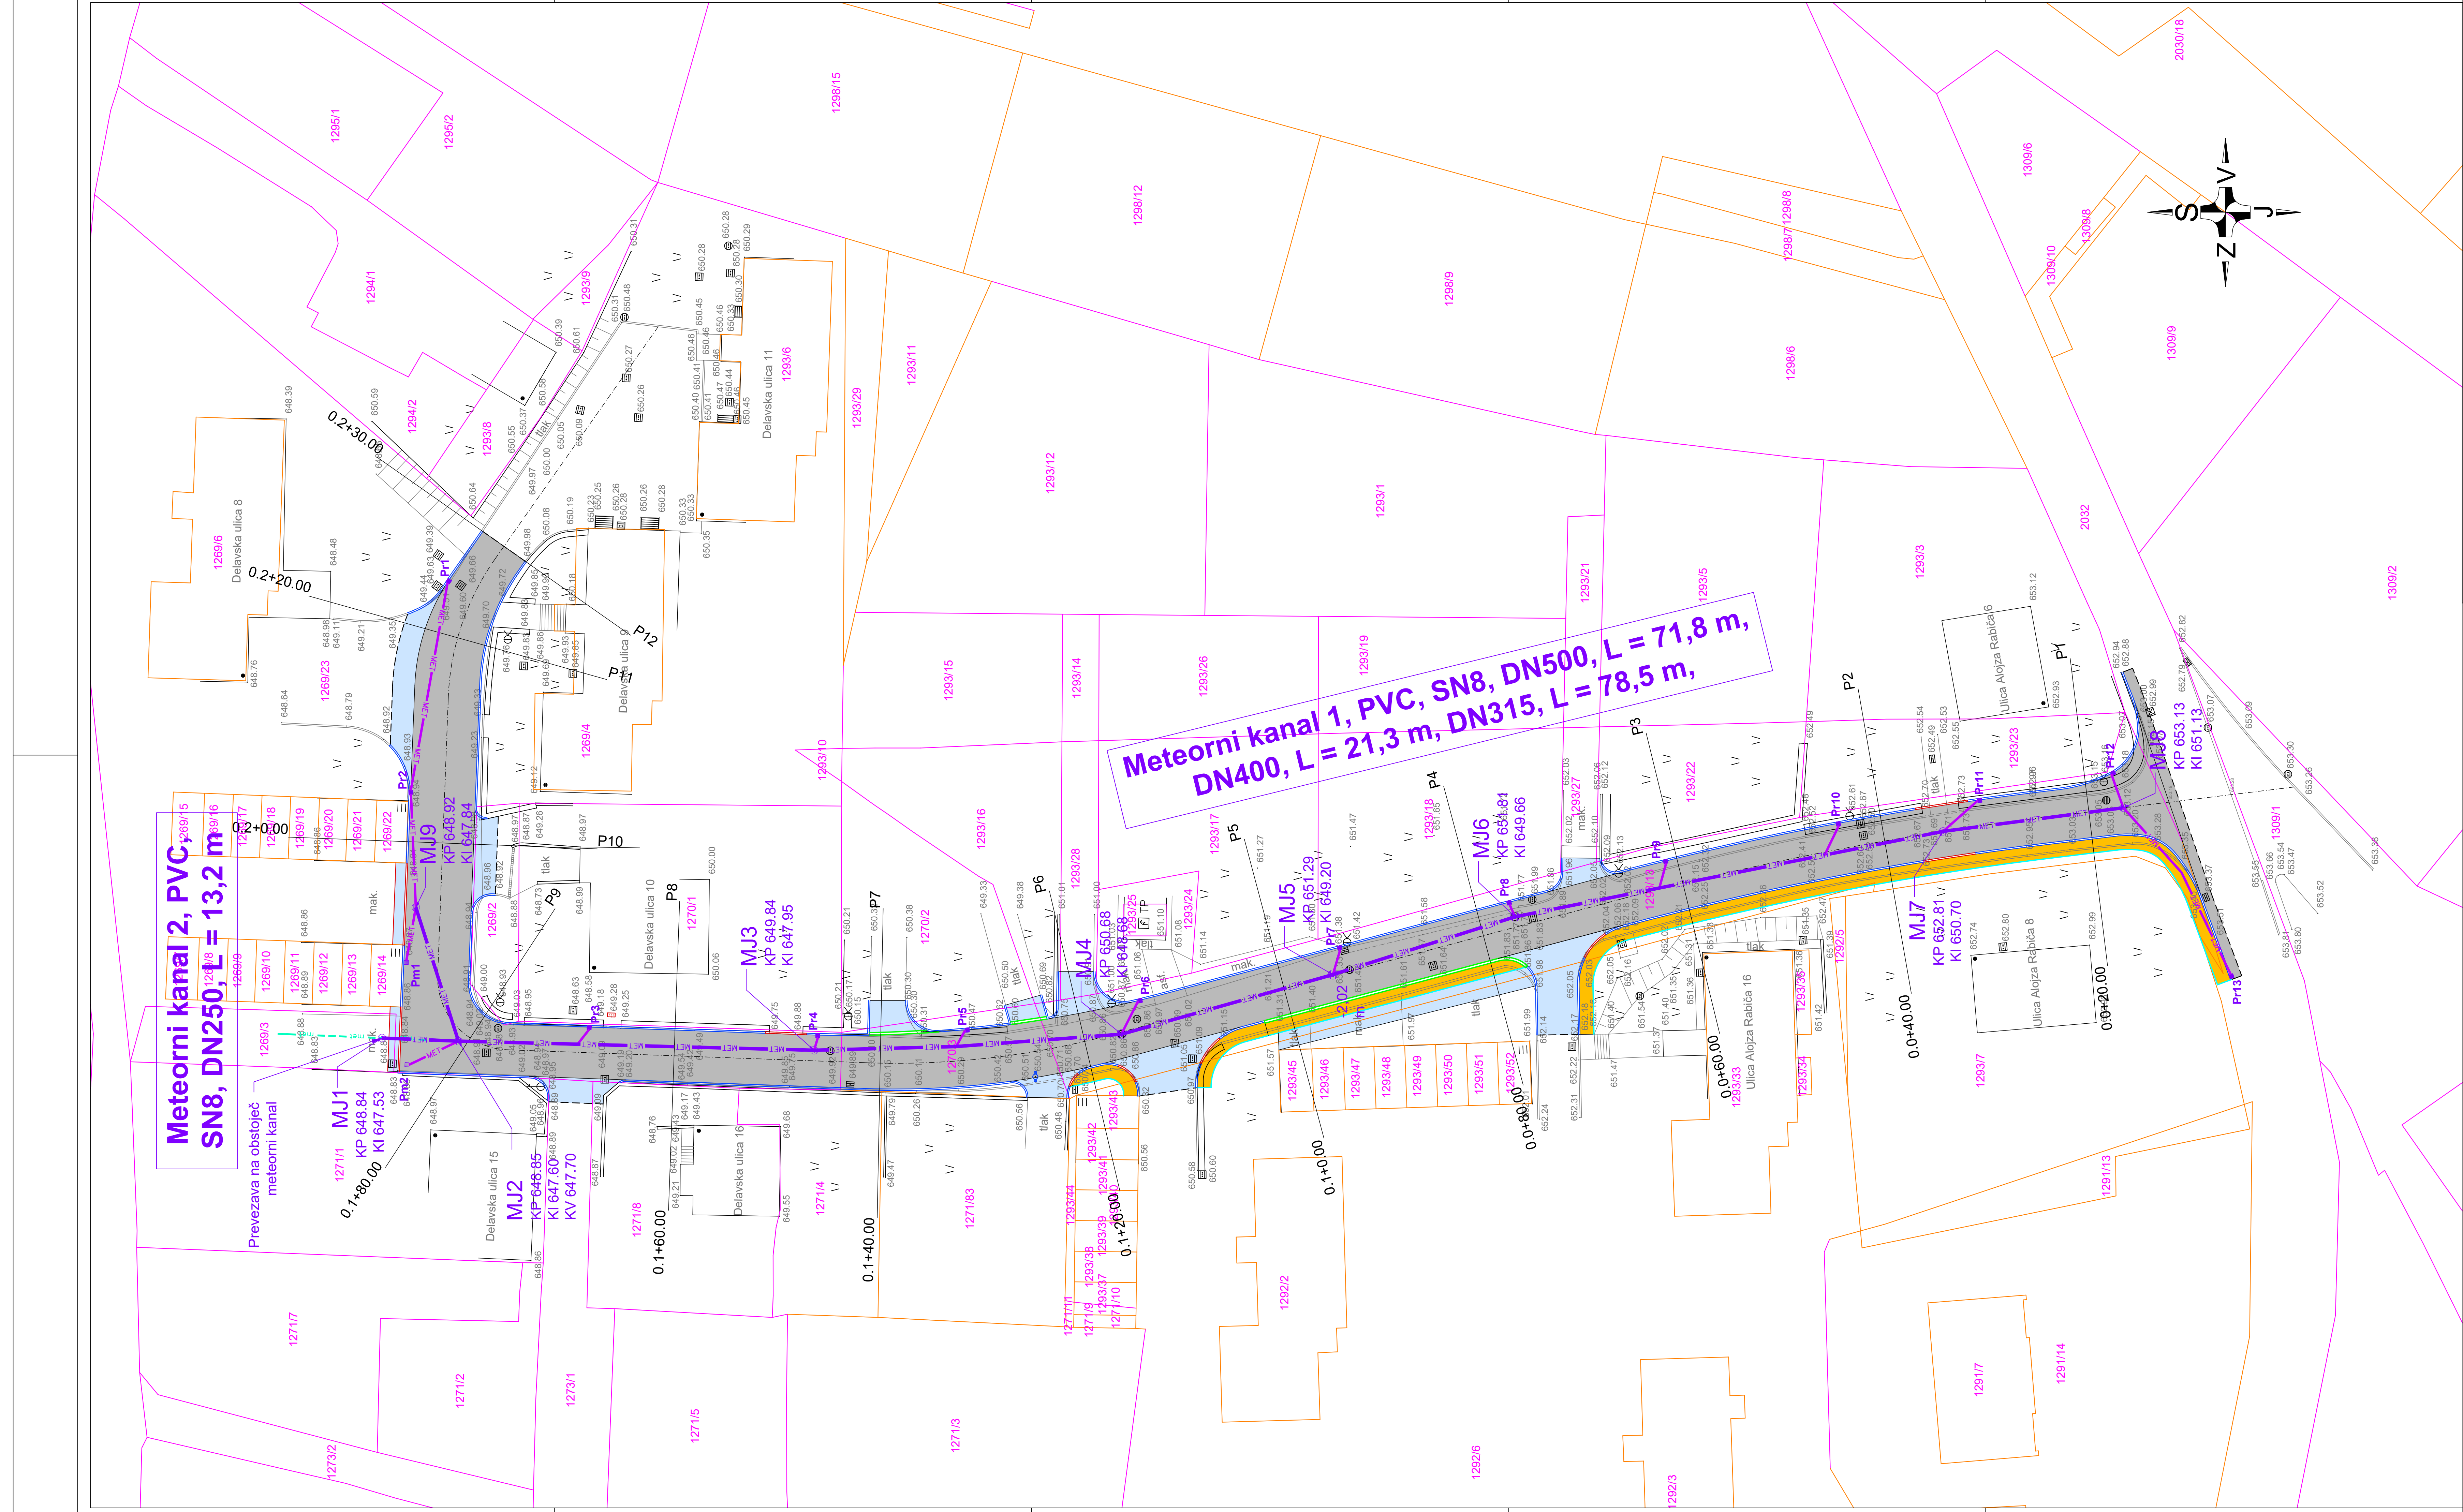

LEGENDA:

Asf. vozišče

Uvoz

Asf. površina za pešce

Dvignjen robnik

Pogreznjen robnik

Ležeči robnik

Robna lamela

Zarez asfalta

Katastrska meja

Katastrska meja - urejena

Obst. meteorna kanalizacija

Proj. meteorna kanalizacija

Proj. priklj. met. kanalizacije

Proj. požiralnik z LTŽ mrežo

Proj. požiralnik z robniško rešetko

Proj. meteorni jašek

Investitor: OBČINA KRANJSKA GORA Kolodvorska ulica 1b 4280 Kranjska Gora	Objekt lokalija: REKONSTRUKCIJA LK-190842 IN JP-690629 (MOJSTRANA)		
	Vrsta načrta: 2. NAČRT S PODROČJA GRADBENIŠTVA 2.1 NAČRT GESTE Z ODVODNJAVANJEM		
Projektant: planing biro kranj d.o.o. Bleweisova c. 6, 4000 Kranj tel: +386 (0) 4 2013-710 fax: +386 (0) 4 2013-715 e-mail: planingbiro@siol.net	Vrsta projektnih dokumentacij: INZI - Izvedbeni načrt za izvedbo gradnje		
	Vsebinska nadzorni risba: SITUACIJA ODVODNJAVANJA		
	Ime in priimek:	Ident. Številka:	Podpis:
	Prostovoljni inženir: Jan Hlade, univ. dipl. inž. grad.	IZS PI G-4851	
	Izdelal:		
Naročnik:	Kontroliral:		
	Številka projekta: P-3433	Številka načrta: P-3433	Številka risbe: 3.1
	Merilo: 1:250	Datum: maj 2026	
	Evidenčni zapis sprememb:		