


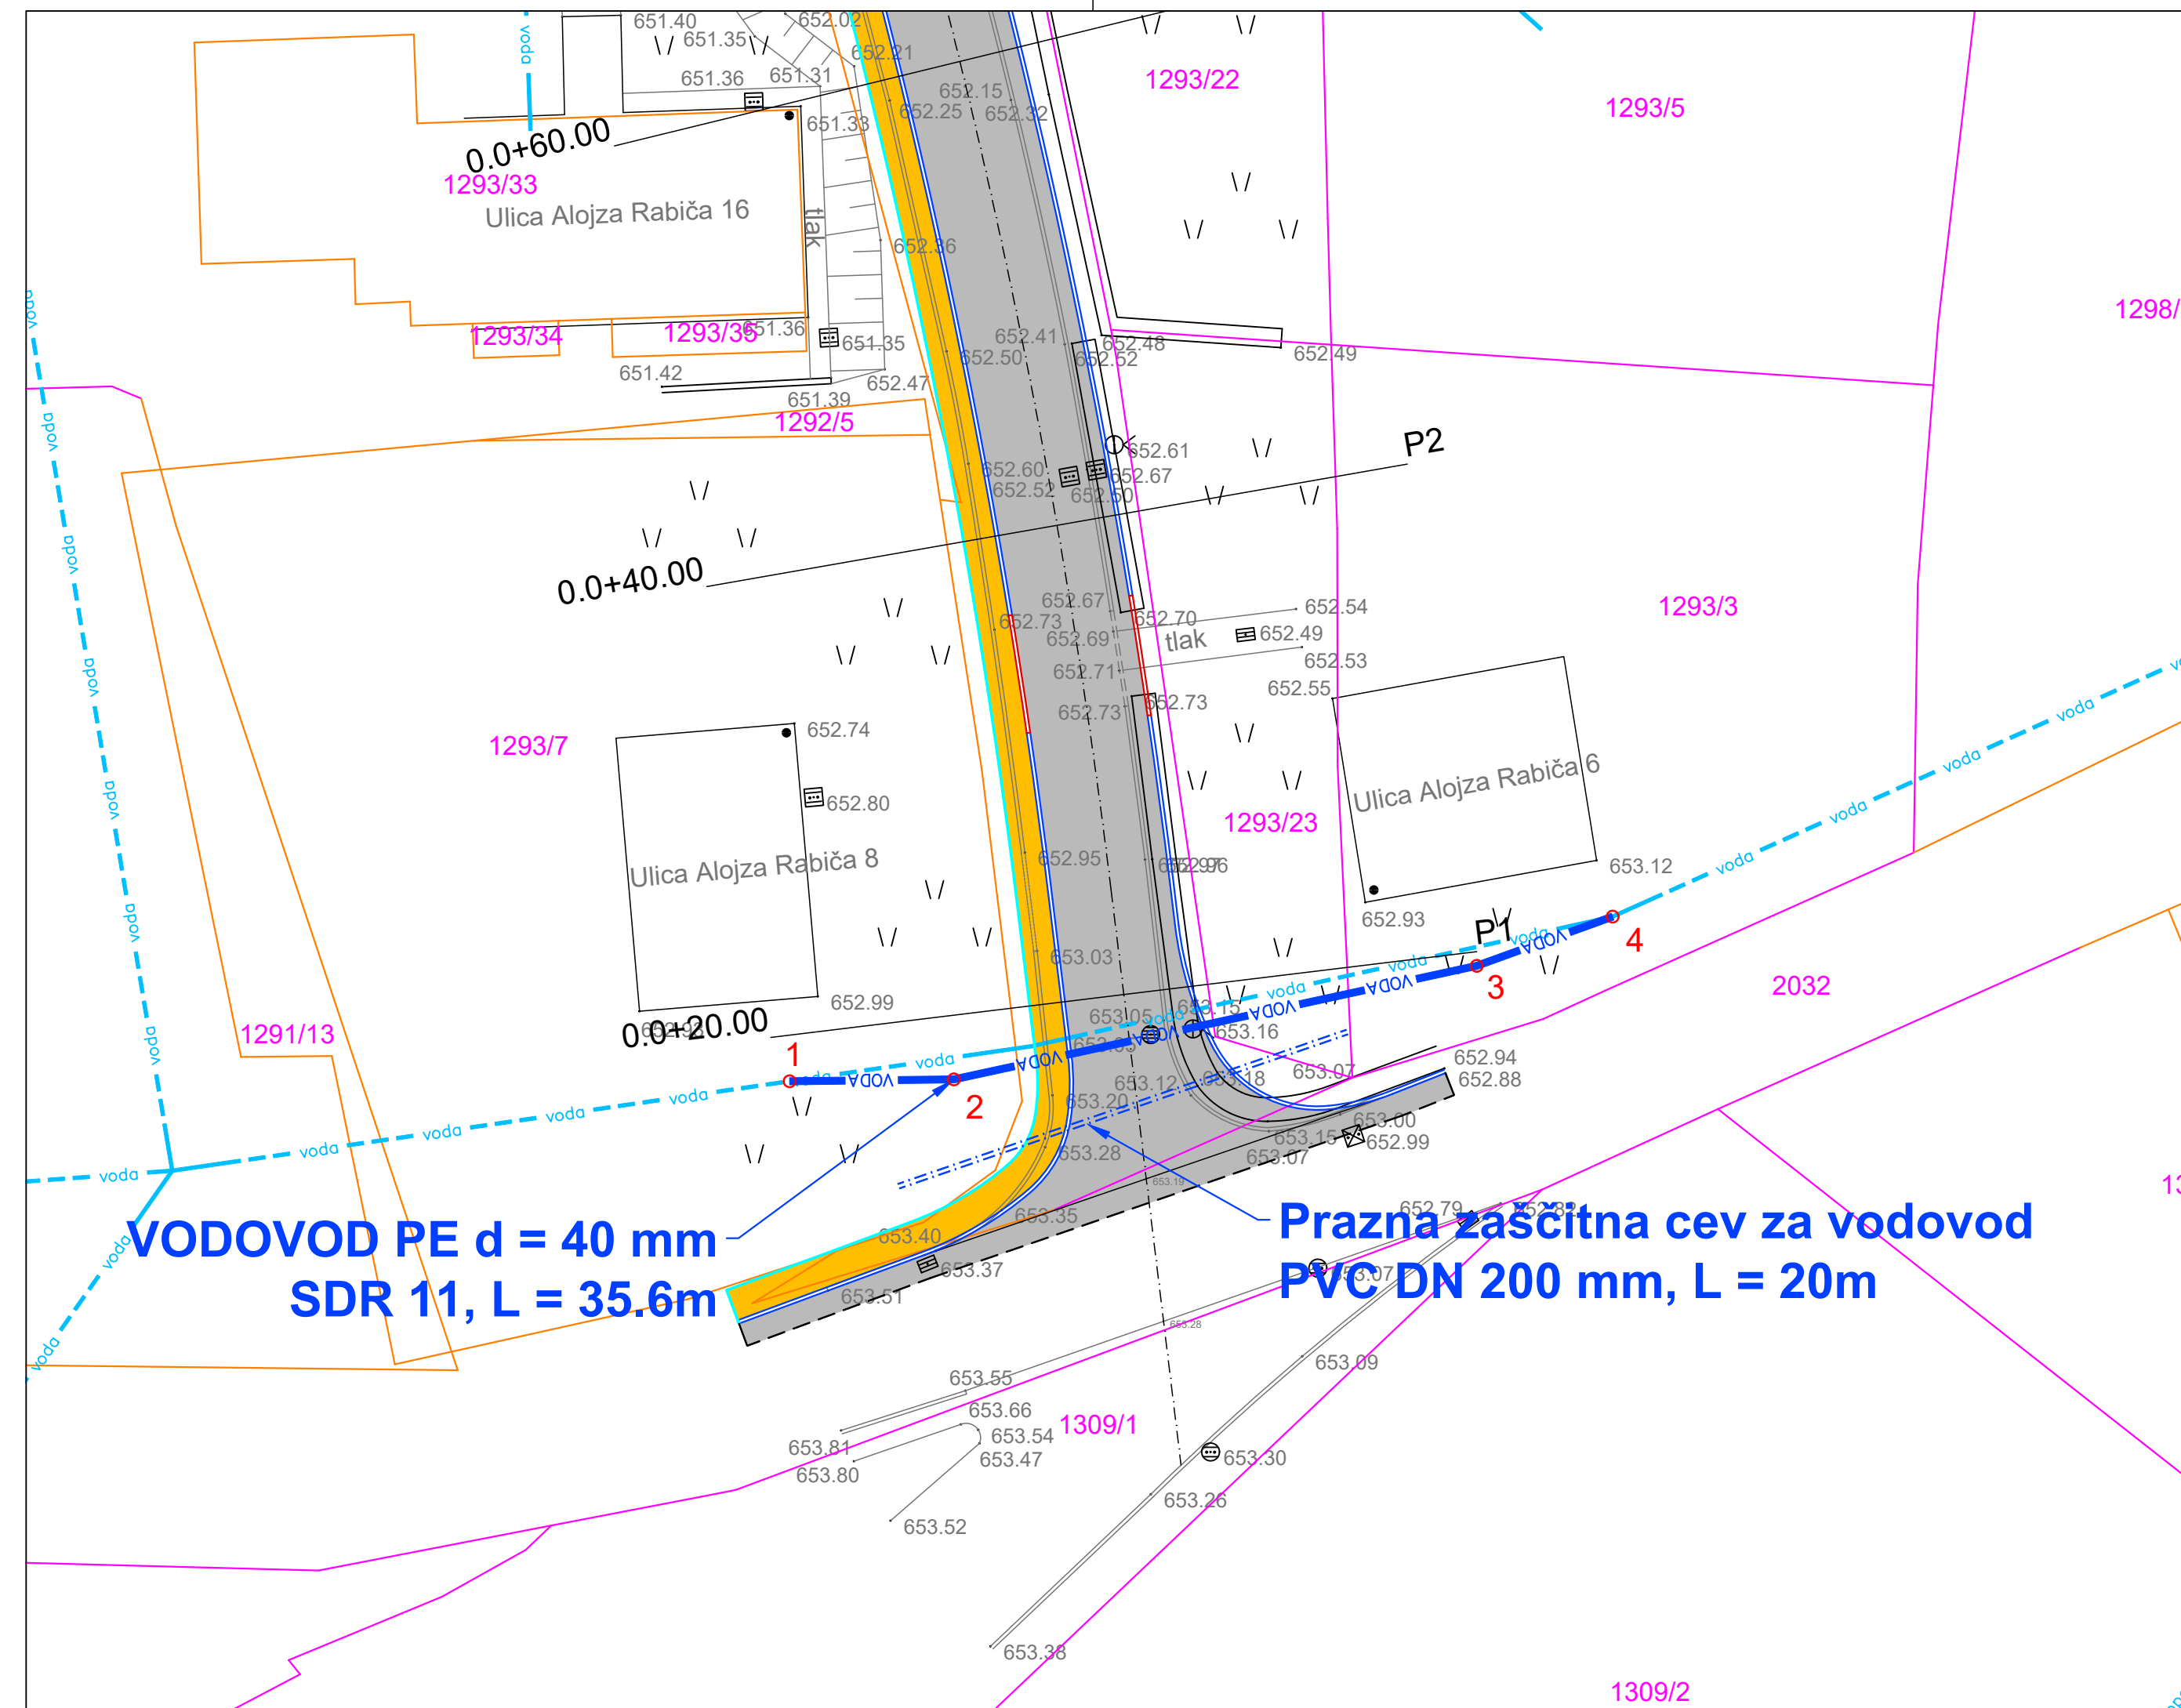

Obst. vodovod

Proj. vodovod

Investitor: OBČINA KRANJSKA GORA Kolodvorska ulica 1b 4280 Kranjska Gora	Objekt lokacija: REKONSTRUKCIJA LK-190842 IN JP-690629 (MOJSTRANA)												
	Vrsta načrta: 2. NAČRT S PODROČJA GRADBENIŠTVA 2.1 NAČRT CESTE Z ODVODNJAVANJEM												
Projektant:  planing biro kranj d.o.o. Bleiweisova c. 6, 4000 Kranj	Vrsta projektna dokumentacije: INZI - Izvedbeni načrt za izvedbo gradnje												
	Vsebina naslov risbe: SITUACIJA VODOVODA												
	<table border="1" style="width: 100%; border-collapse: collapse;"> <tr> <td style="width: 50%; padding: 5px;">Ime in priimek:</td> <td style="width: 25%; padding: 5px;">ident. številka:</td> <td style="width: 25%; padding: 5px;">Podpis:</td> </tr> <tr> <td style="padding: 5px;"> Pooblaščen inženir: Jan Hlade, univ. dipl. inž. grad. </td> <td style="padding: 5px;">IZS PI G-4851</td> <td style="padding: 5px;"></td> </tr> <tr> <td style="padding: 5px;">Izdela:</td> <td style="padding: 5px;"></td> <td style="padding: 5px;"></td> </tr> <tr> <td style="padding: 5px;">Kontroliral:</td> <td style="padding: 5px;"></td> <td style="padding: 5px;"></td> </tr> </table>	Ime in priimek:	ident. številka:	Podpis:	Pooblaščen inženir: Jan Hlade, univ. dipl. inž. grad.	IZS PI G-4851		Izdela:			Kontroliral:		
Ime in priimek:	ident. številka:	Podpis:											
Pooblaščen inženir: Jan Hlade, univ. dipl. inž. grad.	IZS PI G-4851												
Izdela:													
Kontroliral:													
tel: +386 (0) 4 2013-710 ident. št. 1953 fax.: +386 (0) 4 2013-715 e-mail: planingbiro@siol.net	<table border="1" style="width: 100%; border-collapse: collapse;"> <tr> <td style="width: 33%; padding: 5px;">Številka projekta: P-3433</td> <td style="width: 33%; padding: 5px;">Številka načrta: P-3433</td> <td style="width: 34%; padding: 5px;">Številka risbe: 4</td> </tr> <tr> <td style="padding: 5px;">Merilo: 1:250</td> <td colspan="2" style="padding: 5px;">Datum: maj 2026</td> </tr> <tr> <td colspan="3" style="padding: 5px;">Evidentiranje sprememb:</td> </tr> </table>	Številka projekta: P-3433	Številka načrta: P-3433	Številka risbe: 4	Merilo: 1:250	Datum: maj 2026		Evidentiranje sprememb:					
Številka projekta: P-3433	Številka načrta: P-3433	Številka risbe: 4											
Merilo: 1:250	Datum: maj 2026												
Evidentiranje sprememb:													