
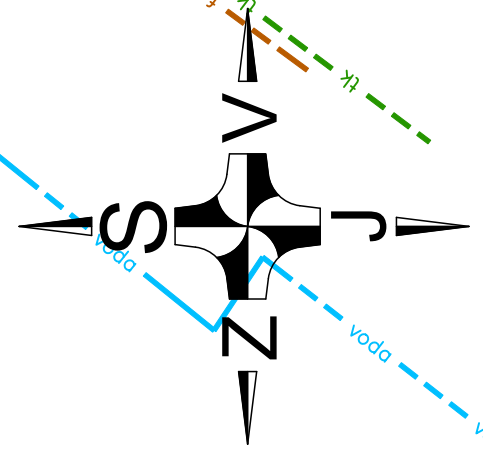


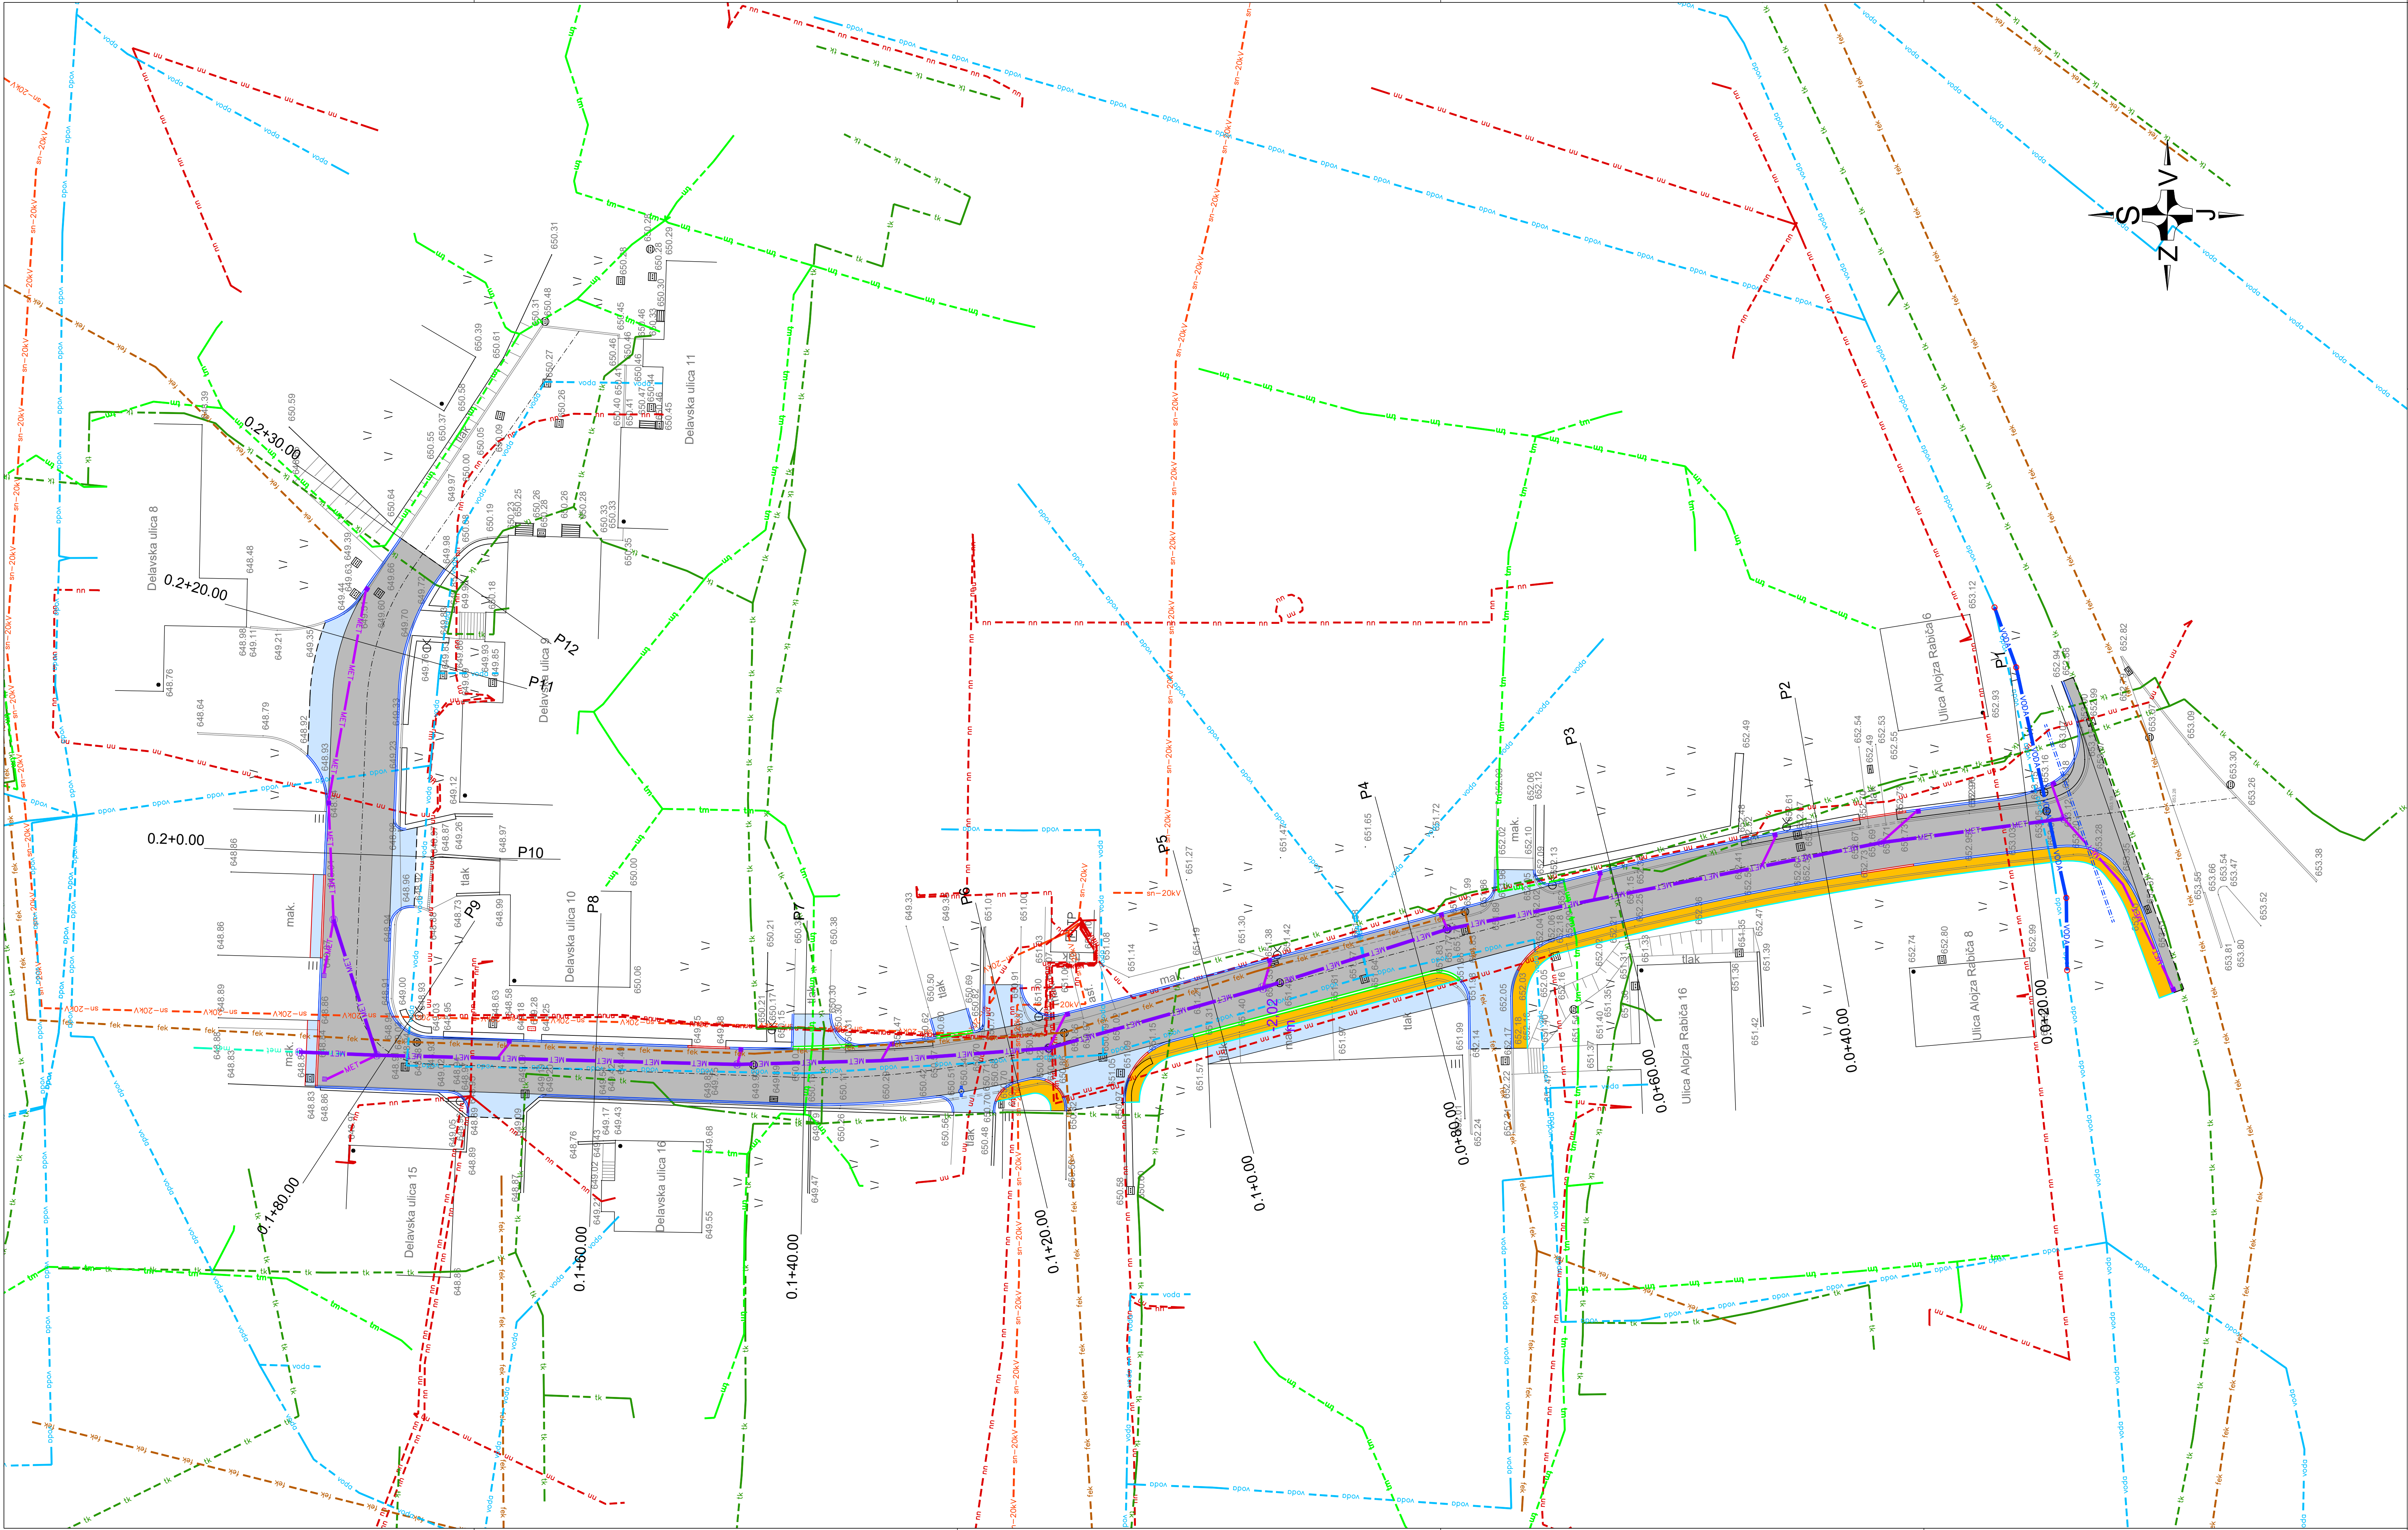

LEGENDA:

- nn Obst. NN elektrovod
- sn-20kV Obst. SN elektrovod
- lk Obst. vod telekomunikacij - Telekom d.d.
- tm Obst. vod telekomunikacij - United Fiber d.o.o.
- fek Obst. fekalna kanalizacija
- met Obst. meteorna kanalizacija
- voda Obst. vodovod
- MET Proj. meteorna kanalizacija
- MET Proj. priklj. met. kanalizacije
- VODA Proj. vodovod

Investitor:
OBČINA KRANJSKA GORA
Kolodvorska ulica 1b
4280 Kranjska Gora

planing
biro
kranj
d.o.o.

Bleweisova c. 6, 4000 Kranj

Identi. št.
1953

Naročnik:

Objekt
lokalizacija:
REKONSTRUKCIJA LK-190842 IN JP-690629
(MOJSTRANA)

Vrsta načrta:
2. NAČRT S PODROČJA GRADBENIŠTVA
2.1 NAČRT CESTE Z ODVODNJAVANJEM

Vrsta projektnih
dokumentacije:
INZI - Izvedbeni načrt za izvedbo gradnje

Vsebinska
nadzorni risba:
SITUACIJA KOMUNALNIH VODOV

Ime in priimek:	Ident. številka:	Podpis:
Prostorski inženir: Jan Hlade, univ. dipl. inž. grad.	IZS PI G-4851	
Izdal:		
Kontroliral:		
Številka projekta: P-3433	Številka računa: P-3433	Številka risbe: 5
Merilo: 1:250	Datum: maj 2026	
Evidenčni št. sprememb:		