





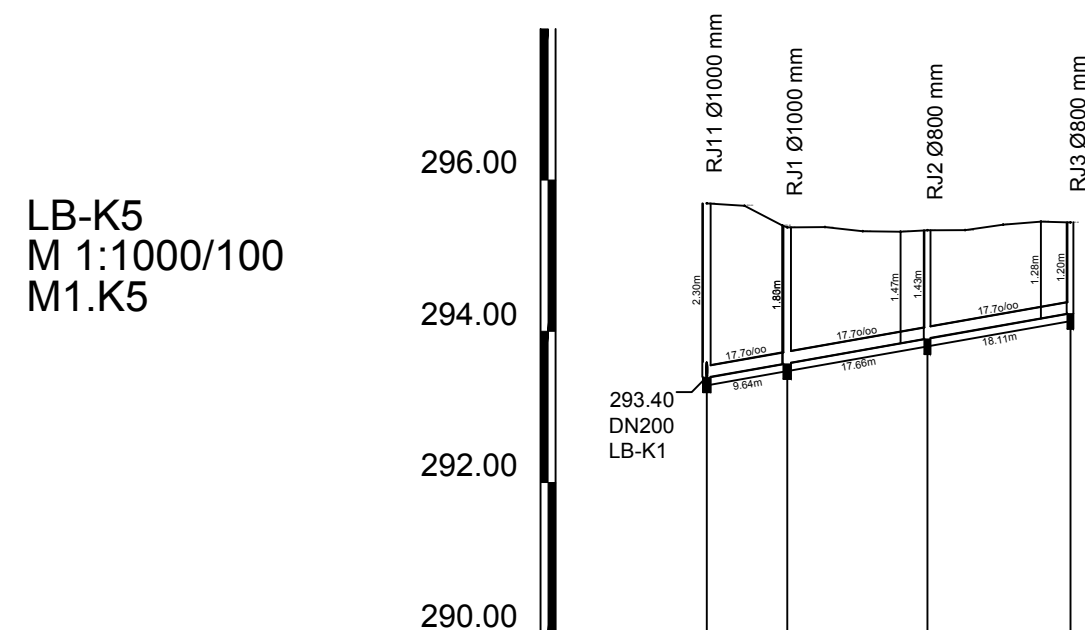


| NAZIV               | RJ11 - LB-RJ11              |        |        |        | RJ2    | RJ3    |
|---------------------|-----------------------------|--------|--------|--------|--------|--------|
| STACIONAŽA          | 0.00                        | 10.64  | 29.19  | 48.10  |        |        |
| KOTA TERENA         | 295.69                      | 295.66 | 295.48 | 295.38 | 295.32 | 295.34 |
| KOTA IZTOKA, VTOKA  | 293.40                      | 293.39 | 293.58 | 293.91 | 294.24 |        |
| GLOBINA IZKOPA      | 2.40                        | 2.41   | 1.90   | 1.54   | 1.30   |        |
| NAKLON              | 17.7                        |        |        |        |        |        |
| DOLŽINA             | 10.64                       | 18.56  | 18.91  |        |        |        |
| CEV, PROFIL/DOLŽINA | PVC-U SN8 DN160 , L=48.11 m |        |        |        |        |        |
| STACIONAŽA OBJEKTOV | 0.00                        | 10.64  | 29.19  | 48.10  |        |        |

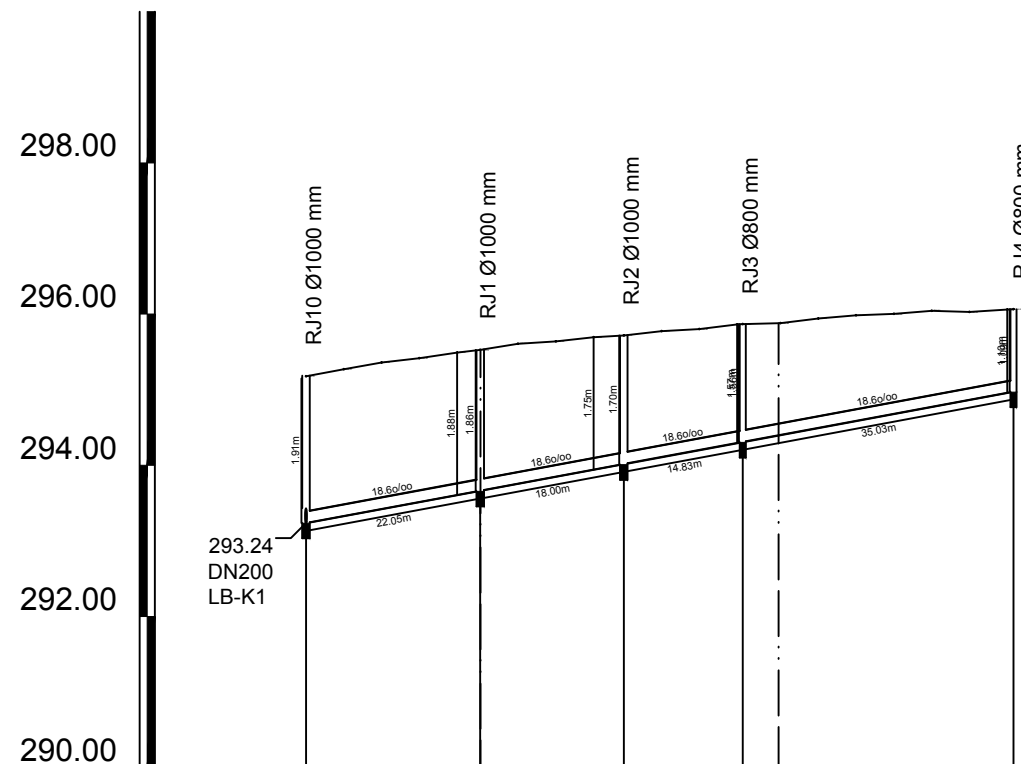

| NAZIV               | RJ10 - LB-K1                                             | RJ1                                  | RJ2                        | RJ3                                                      | RJ4              |
|---------------------|----------------------------------------------------------|--------------------------------------|----------------------------|----------------------------------------------------------|------------------|
| STACIONAŽA          | 0.00                                                     | 23.04                                | 42.04                      | 57.77                                                    | 93.59            |
| KOTA TERENA         | 295.18<br>295.27<br>295.36<br>295.42<br>295.49<br>295.53 | 295.61<br>295.64<br>295.69<br>295.72 | 295.77<br>295.80<br>295.83 | 295.88<br>295.94<br>295.98<br>296.00<br>296.04<br>296.03 | 296.06<br>296.06 |
| KOTA IZTOKA, VTOKA  | 293.24                                                   | 293.67                               | 294.02                     | 294.31                                                   | 294.98           |
| GLOBINA IZKOPA      | 2.05                                                     | 1.97                                 | 1.80                       | 1.66                                                     | 1.19             |
| NAKLON              |                                                          |                                      | 18.6                       |                                                          |                  |
| DOLŽINA             | 23.05                                                    | 19.00                                | 15.73                      | 35.83                                                    |                  |
| CEV, PROFIL/DOLŽINA |                                                          | PVC-U SN8 DN160 , L=93.60 m          |                            |                                                          |                  |
| STACIONAŽA OBJEKTOV | 0.00                                                     | 23.04                                | 42.04                      | 57.77                                                    | 93.59            |



| NAZIV               | RJ20 - LB-K1 RJ1 RJ2 RJ3 RJ4 |        |        |        |        |        |        |        |        |        |        |        |        |        |  |
|---------------------|------------------------------|--------|--------|--------|--------|--------|--------|--------|--------|--------|--------|--------|--------|--------|--|
| STACIONAŽA          | 0.00                         |        |        |        | 18.36  |        |        | 26.85  |        |        | 39.59  |        |        | 57.82  |  |
| KOTA TERENA         | 295.93                       | 295.82 | 295.82 | 295.76 | 295.74 | 295.74 | 295.66 | 295.61 | 295.51 | 295.48 | 295.48 | 295.46 | 295.40 | 295.35 |  |
| KOTA IZTOKA, VTOKA  | 294.69                       | 294.69 |        |        |        | 294.77 | 294.81 |        |        | 294.87 |        |        | 294.95 |        |  |
| GLOBINA IZKOPA      | 1.41                         | 1.41   |        |        |        | 1.07   | 0.91   |        |        | 0.73   |        |        | 0.51   |        |  |
| NAKLON              | 4.4                          |        |        |        |        |        |        |        |        |        |        |        |        |        |  |
| DOLŽINA             | 18.36                        |        |        |        | 8.49   | 12.73  |        | 18.24  |        |        |        |        |        |        |  |
| CEV, PROFIL/DOLŽINA | PVC-U SN8 DN160 , L=57.82 m  |        |        |        |        |        |        |        |        |        |        |        |        |        |  |
| STACIONAŽA OBJEKTOV | 0.00                         | 18.36  |        |        | 26.85  | 39.59  |        | 57.82  |        |        |        |        |        |        |  |

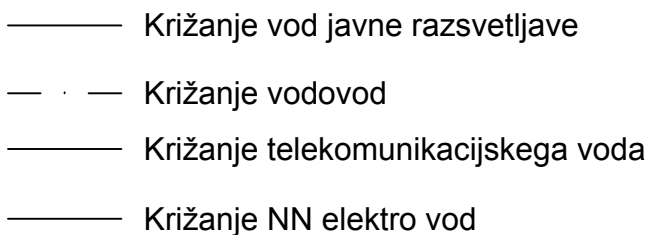

Investitor:

**OBČINA VRHNIKA**  
Tržaška 1, 1360 Vrhnika

*Projektant:*

Aquaplant d.o.o.  
Prešna Loka 20, 8290 Sevnica

Objekt:

KANALIZACIJA IN ČISTILNA NAPRAVA  
ZA NASELJI LESNO BRDO IN DEL  
DRENOV GRIČ ZNOTRAJ  
AGLOMERACIJE LOG PRI BREZOVICI  
2019

Vodja projekta:  
Iztok Ameršek, dipl.san.inž  
Pooblaščen inženir načrta:  
Iztok Ameršek, dipl.san.inž

Oznaka:  
ZS T-0750

*sebina:*

## Prerezi LB-K2, LB-K3, LB-K5

Št.projekta: 2024-006


Datum risbe:  
Marec 2026

Merilo: M 1:1000/100

Načrt: V


|         |           |      |
|---------|-----------|------|
| 006-DGD | St.risbe: | 11.2 |
|---------|-----------|------|



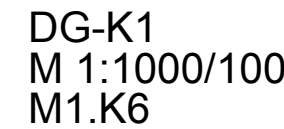

- |                                                                                              |   |                                |                                    |
|----------------------------------------------------------------------------------------------|---|--------------------------------|------------------------------------|
| <h2 style="margin: 0;">OBČINA VRHNIKA</h2> <p style="margin: 0;">Tržaška 1, 1360 Vrhnika</p> |   |                                |                                    |
| <p><i>Projektant:</i></p> <p>Aquaplant d.o.o.<br/>Prešna Loka 20, 8290 Sevnica</p>           | <p><i>Objekt:</i></p> <p>KANALIZACIJA IN ČISTILNA NAPRAVA<br/>ZA NASELJI LESNO BRDO IN DEL<br/>DRENOV GRIČ ZNOTRAJ<br/>AGLOMERACIJE LOG PRI BREZOVICI<br/>2019</p>                                                                                 |                                |                                    |
| <p><i>Izvajalca projekta:</i></p> <p>ok Ameršek, dipl.san.inž</p>                            | <p><i>Oznaka:</i></p> <p>IZS T-0750</p>   |                                |                                    |
| <p><i>Oblikovalca projekta:</i></p> <p>ok Ameršek, dipl.san.inž</p>                          | <p><i>Oznaka:</i></p> <p>IZS T-0750</p>   |                                |                                    |
| <p><i>Šifra projekta:</i></p> <p>2024-006</p>                                                | <p><i>Vsebinska:</i></p> <p>Prerez kanala DG-K1</p>   |                                |                                    |
| <p><i>Šifra risbe:</i></p> <p>2024-006</p>                                                   | <table border="1" style="width: 100%; border-collapse: collapse;"> <tr> <td style="width: 50%; padding: 5px;"> <p><i>Faza:</i></p> <p>DGD</p> </td> <td style="width: 50%; padding: 5px;"> <p><i>Načrt:</i> Vodilni načrt</p> </td> </tr> </table> | <p><i>Faza:</i></p> <p>DGD</p> | <p><i>Načrt:</i> Vodilni načrt</p> |
| <p><i>Faza:</i></p> <p>DGD</p>                                                               | <p><i>Načrt:</i> Vodilni načrt</p>   |                                |                                    |
| <p><i>Šifra risbe:</i></p> <p>2024-006</p>                                                   | <p><i>Merilo:</i></p> <p>M 1:1000/100</p>   |                                |                                    |
| <p><i>Šifra risbe:</i></p> <p>2024-006</p>                                                   | <p><i>Št.načrta:</i></p> <p>2024-006-DGD</p>   |                                |                                    |
| <p><i>Šifra risbe:</i></p> <p>2024-006</p>                                                   | <p><i>Št.risbe:</i></p> <p>11.3</p>   |                                |                                    |

LB-K6  
M 1:1000/100  
M1.K7

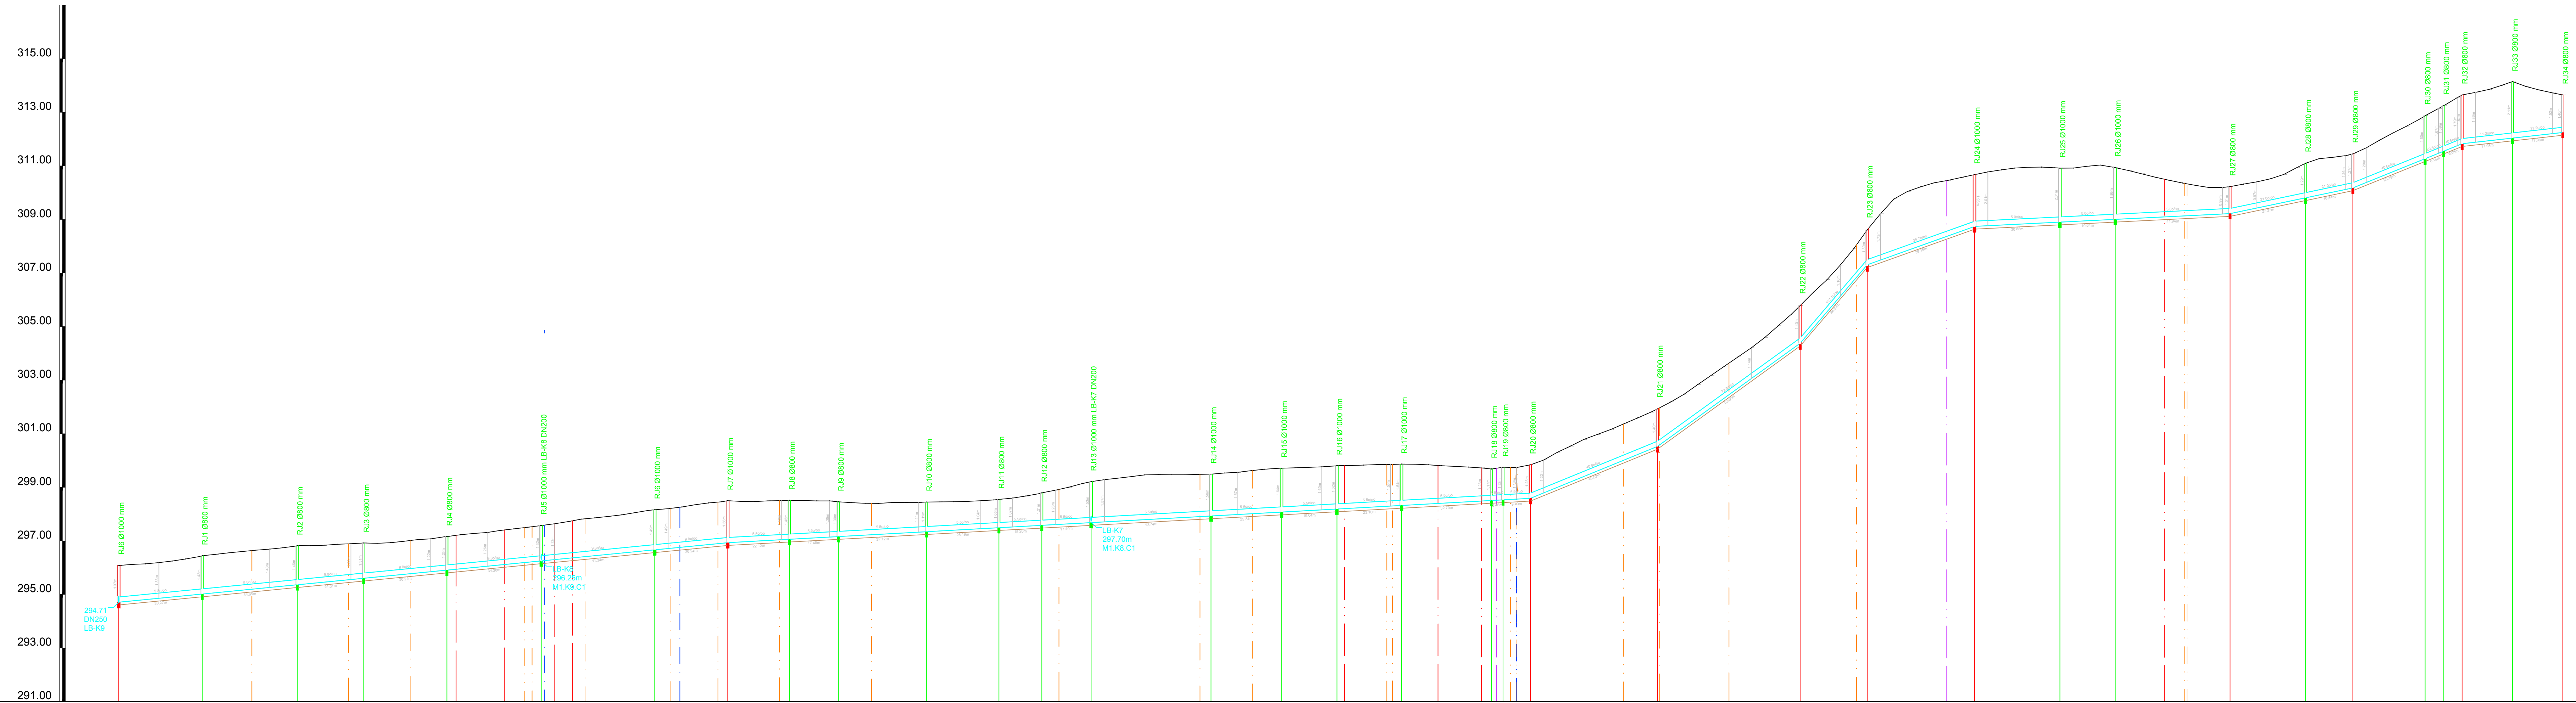[illegible]

- Križanje vod javne razsvetljave
- Križanje vodovod
- Križanje telekomunikacijskega voda
- Križanje NN elektro vod


Investitor:  
**OBČINA VRHNIKA**  
Tržaška 1, 1360 Vrhnika

|                                                                 |                       |   |
|-----------------------------------------------------------------|-----------------------|---|
| Projektant:<br>Aquaplant d.o.o.<br>Prešna Loka 20, 8290 Sevnica |                       | Objekt:<br>KANALIZACIJA IN ČISTILNA NAPRAVA<br>ZA NASELJE LESNO BRDO IN DEL<br>DRENOV GRİČ ZNOTRAJ<br>AGLOMERACIJE LOG PRI BREZOVICI<br>2019 |
| Vodja projekta:<br>Iztok Ameršek, dipl.san.inž                  | Oznaka:<br>IZS T-0750 |   |

|                                                           |  |                         |  |                                         |  |
|-----------------------------------------------------------|--|-------------------------|--|-----------------------------------------|--|
| Podpisani inženir načrta:<br>Iztok Ameršek, dipl.inz.aniz |  | Uzročnik:<br>IZS I-0750 |  | Vsebinska:<br>Prezervacija kanala LB-K6 |  |
| Št.projekta:<br>2024-006                                  |  |                         |  | Faza:<br>DGD                            |  |
| Datum risbe:<br>Marec 2026                                |  | Merilo:<br>M 1:1000/100 |  | Št.načrta:<br>2024-006-DGD              |  |
|                                                           |  |                         |  | Št.risbe:<br>11.                        |  |




LB-K9  
M 1:1000/100  
M1.K10

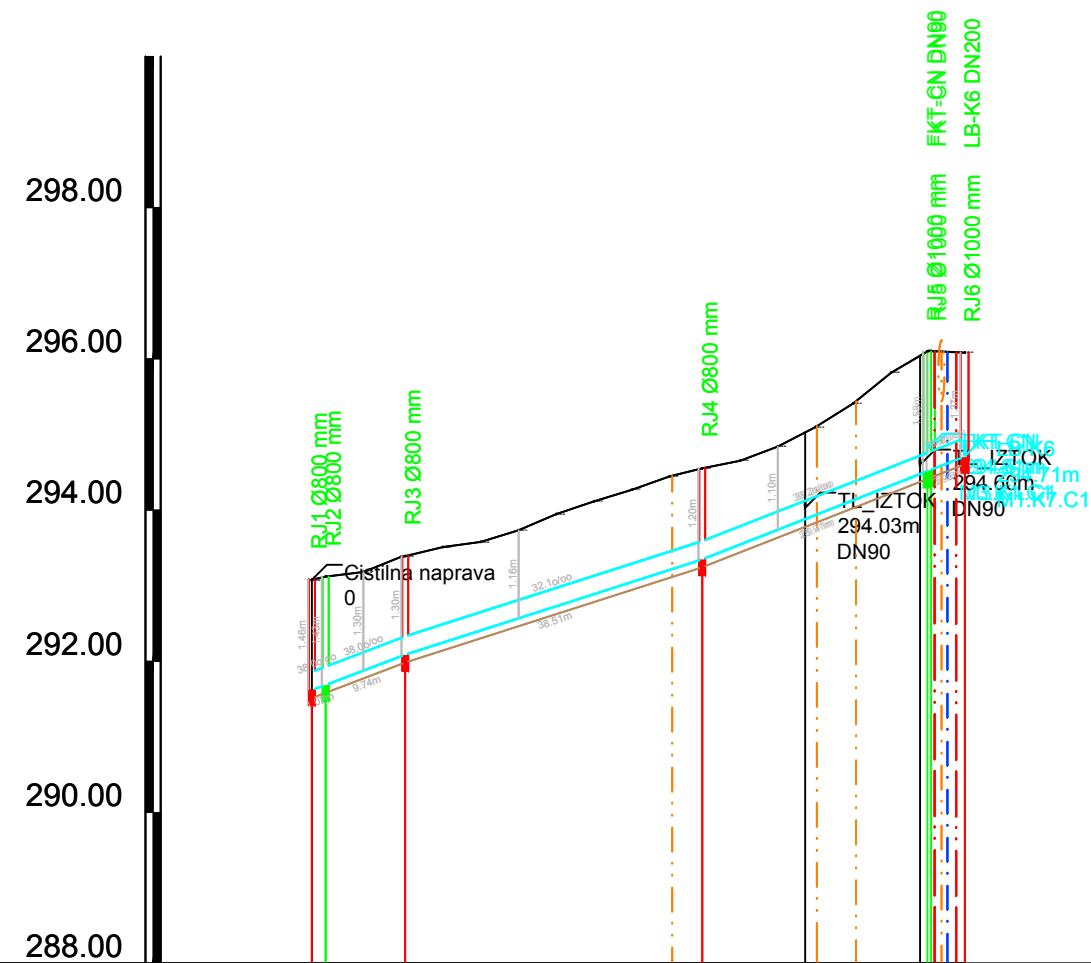


| NAZIV               | RJ2                         | RJ3     | RJ4    | RJ5     | RJ6     |
|---------------------|-----------------------------|---------|--------|---------|---------|
| STACIONAŽA          | 0+00                        | 0+12.35 |        |         | 0+86.38 |
| KOTA TERENA         | 293.08                      | 293.18  | 293.31 | 293.45  | 293.58  |
| KOTA IZTOKA, VTOKA  | 293.08                      | 293.09  | 293.10 | 293.11  | 293.12  |
| GLOBINA IZKOPA      | 1.58                        | 1.41    |        | 1.31    | 1.19    |
| NAKLON              | 38.0                        | 32.1    | 39.2   |         |         |
| DOLŽINA             | 18.2                        | 10.54   | 39.31  | 29.81   | 1.96    |
| CEV, PROFIL/DOLŽINA | PVC-U SN8 DN250 , L=86.44 m |         |        |         |         |
| STACIONAŽA OBJEKTOV | 0+00                        | 0+12.35 |        | 0+51.64 | 0+86.38 |

LB-K8  
M 1:1000/100  
M1.K9

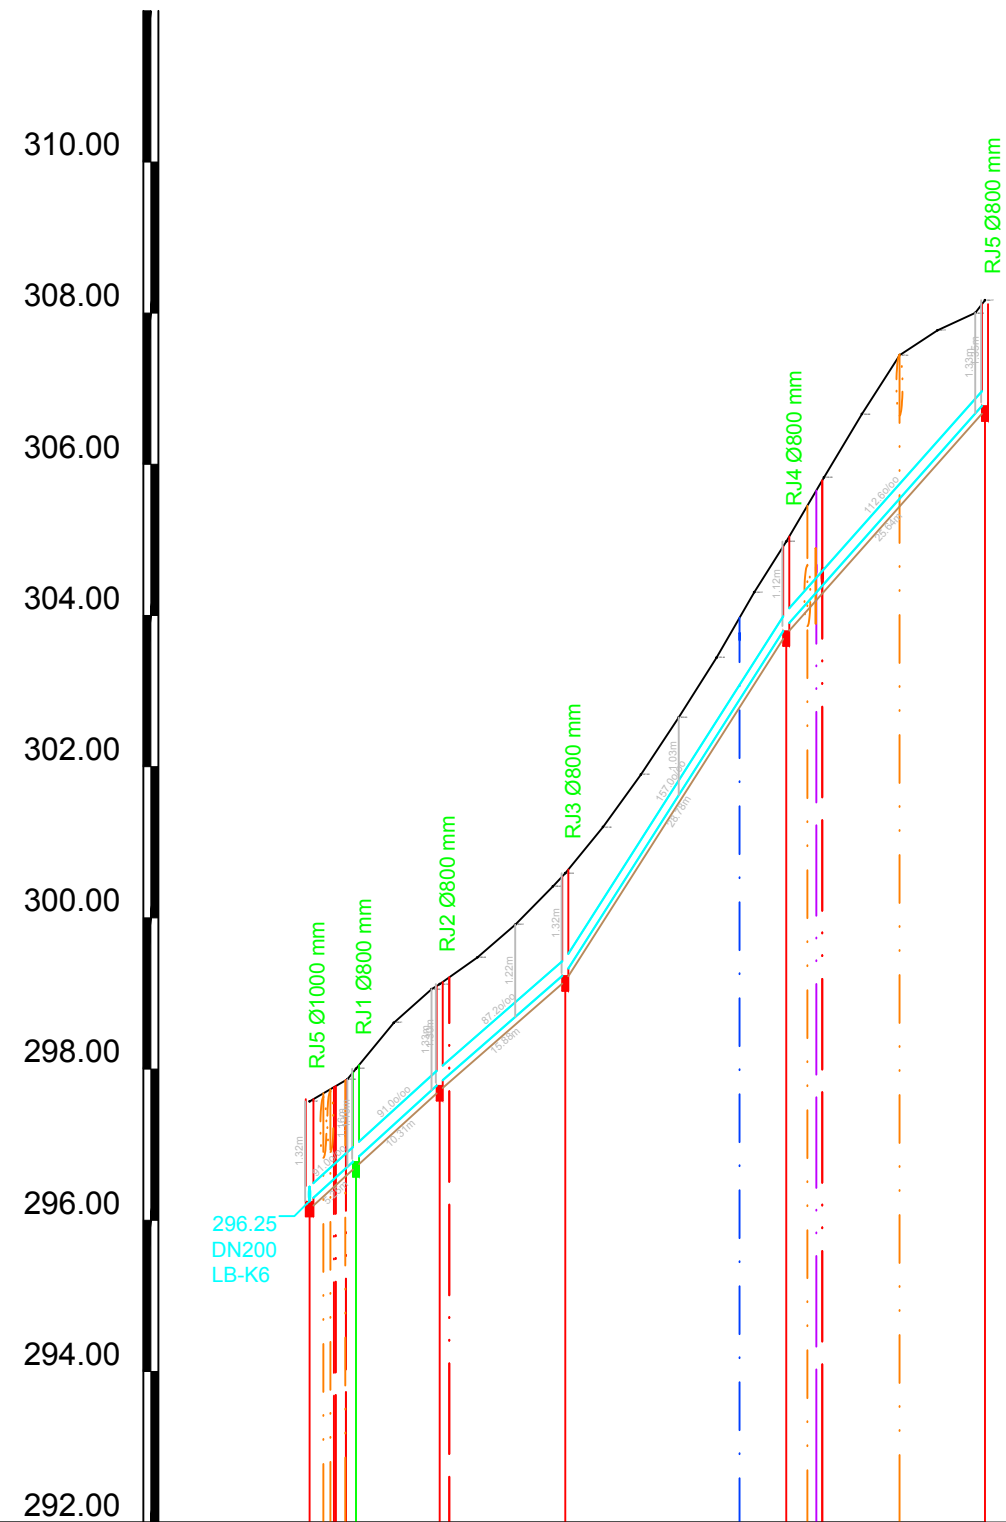

| NAZIV               | RJ5 - LB-K6                 | RJ2     | RJ3     | RJ4     | RJ5     |
|---------------------|-----------------------------|---------|---------|---------|---------|
| STACIONAŽA          | 0+00                        | 0+16.13 | 0+17.20 | 0+33.83 | 0+89.34 |
| KOTA TERENA         | 297.57                      | 298.81  | 299.81  | 301.20  | 302.65  |
| KOTA IZTOKA, VTOKA  | 297.57                      | 298.81  | 299.81  | 301.20  | 302.65  |
| GLOBINA IZKOPA      | 1.42                        | 1.30    | 1.41    | 1.43    | 1.22    |
| NAKLON              | 91.0                        | 87.2    | 157.0   | 112.6   |         |
| DOLŽINA             | 6.16                        | 11.12   | 16.69   | 29.59   | 26.45   |
| CEV, PROFIL/DOLŽINA | PVC-U SN8 DN200 , L=90.00 m |         |         |         |         |
| STACIONAŽA OBJEKTOV | 0+00                        | 0+6.13  | 0+17.20 | 0+33.83 | 0+89.34 |

LB-K7  
M 1:1000/100  
M1.K8

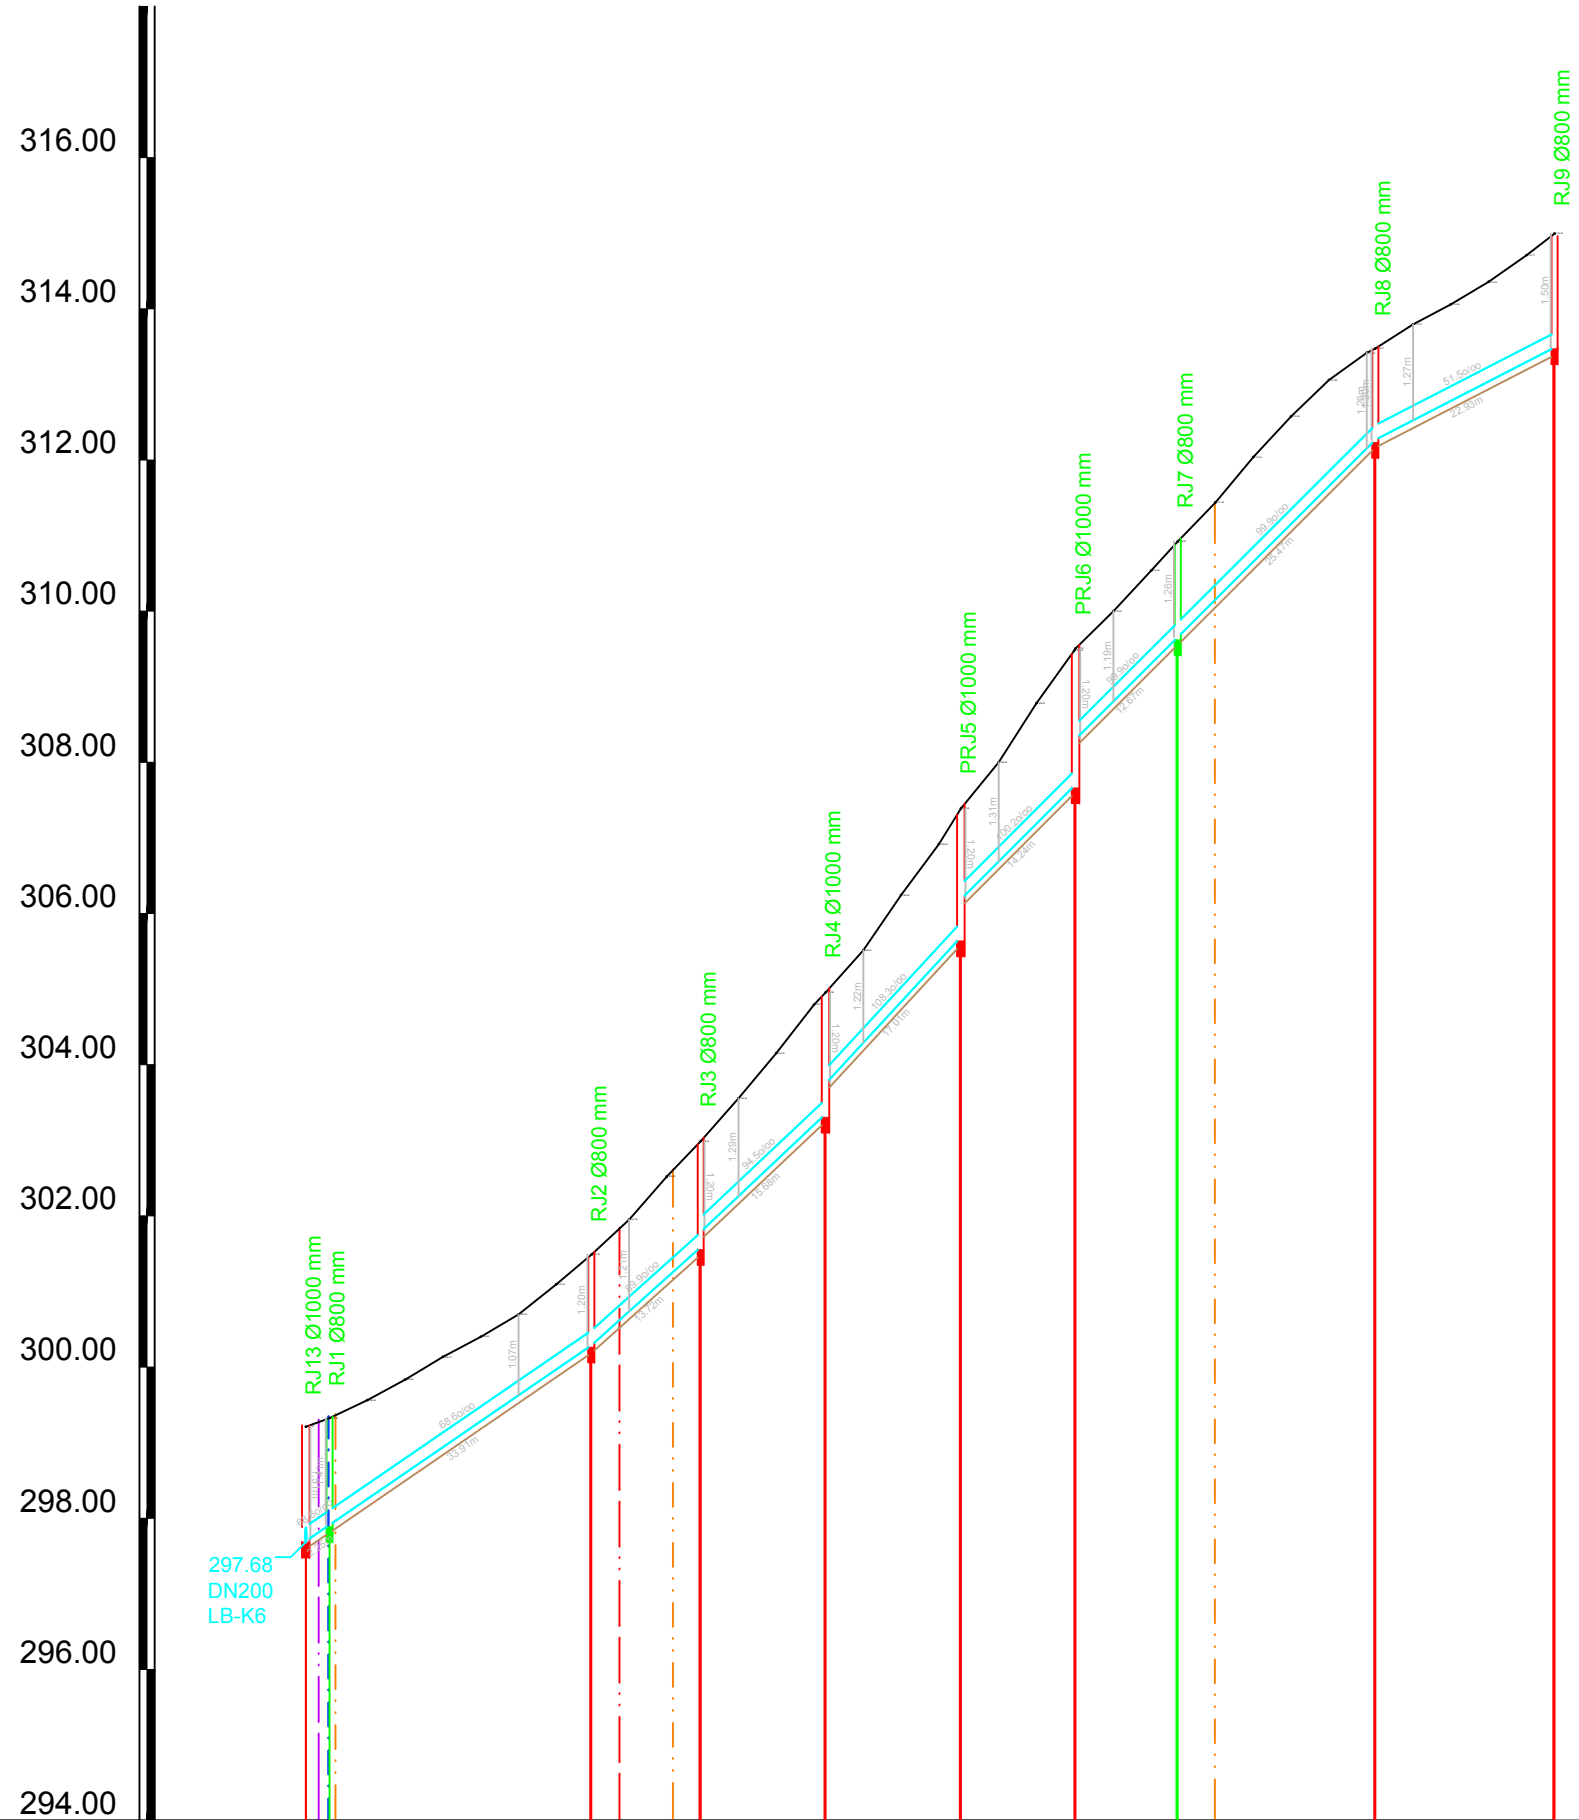

| NAZIV               | RJ13 - LB-K6                 | RJ1     | RJ2     | RJ3     | PRJ4    | PRJ5     | RJ6      | RJ7      | RJ8      |
|---------------------|------------------------------|---------|---------|---------|---------|----------|----------|----------|----------|
| STACIONAŽA          | 0+00                         | 0+29.25 | 0+29.42 | 0+29.66 | 0+29.86 | 0+30.04  | 0+30.24  | 0+30.49  | 0+30.86  |
| KOTA TERENA         | 297.70                       | 297.70  | 297.70  | 297.70  | 297.70  | 297.70   | 297.70   | 297.70   | 297.70   |
| KOTA IZTOKA, VTOKA  | 297.70                       | 297.70  | 297.70  | 297.70  | 297.70  | 297.70   | 297.70   | 297.70   | 297.70   |
| GLOBINA IZKOPA      | 1.66                         | 1.65    | 1.30    | 1.51    | 1.31    | 1.71     | 1.31     | 1.80     | 1.30     |
| NAKLON              | 68.8                         | 89.9    | 94.5    | 108.3   | 100.2   | 99.9     | 51.5     |          |          |
| DOLŽINA             | 37.71                        | 14.53   | 16.59   | 18.01   | 15.25   | 13.58    | 26.27    | 23.73    |          |
| CEV, PROFIL/DOLŽINA | PVC-U SN8 DN200 , L=165.66 m |         |         |         |         |          |          |          |          |
| STACIONAŽA OBJEKTOV | 0+00                         | 0+37.62 | 0+52.09 | 0+68.60 | 0+86.51 | 0+101.68 | 0+115.19 | 0+141.33 | 0+165.03 |

- Križanje vod javne razsvetljave
- Križanje vodovod
- Križanje telekomunikacijskega voda
- Križanje NN elektro vod

Investitor:  
**OBČINA VRHNIKA**  
Tržaška 1, 1360 Vrhnika

Vodja projekta:  
Iztok Ameršek, dipl.san.inž

Oznaka:  
IZS T-0750

Vsečina:  
Prerez kanala LB-K7, LB-K8, LB-K9

Št.projekta:  
2024-006

Datum risbe:  
Marec 2026

Merilo:  
M 1:1000/100

Faza:  
DGD


Načrt:  
Vodilni načrt

Št.načrta:  
2024-006-DGD

Št.risbe:  
11.5






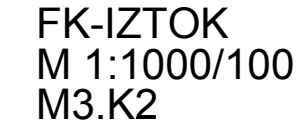

- |                                                                                       |                         |   |                      |
|---------------------------------------------------------------------------------------|-------------------------|---|----------------------|
| <b>OBČINA VRHNIKA</b><br>Tržaška 1, 1360 Vrhnika                                      |                         | Datum: 11.11.2024   |                      |
| Izdajatelj:<br>Aquaplant d.o.o.<br>Prešna Loka 20, 8290 Sevnica                       |                         | Objekt:<br>KANALIZACIJA IN ČISTILNA NAPRAVA<br>ZA NASELJI LESNO BRDO IN DEL<br>DRENOV GRİČ ZNOTRAJ<br>AGLOMERACIJE LOG PRI BREZOVICI<br>2019 |                      |
| Izdajatelj projekta:<br>Miroslav Ameršček, dipl.san.inž.                              | Oznaka:<br>IZS T-0750   | Vsebine:<br>Prerez kanala FK-IZTOK   |                      |
| Odobril: <i>blazej</i><br>Blaženi inženir načrta:<br>Miroslav Ameršček, dipl.san.inž. | Oznaka:<br>IZS T-0750   | Faza:<br>DGD   | Načrt: Vodilni načrt |
| Projekt: 2024-006                                                                     |                         |   |                      |
| Datum risbe:<br>1. marec 2026                                                         | Merilo:<br>M 1:1000/100 | St.načrta:<br>2024-006-DGD   | St.risbe:<br>11.7    |



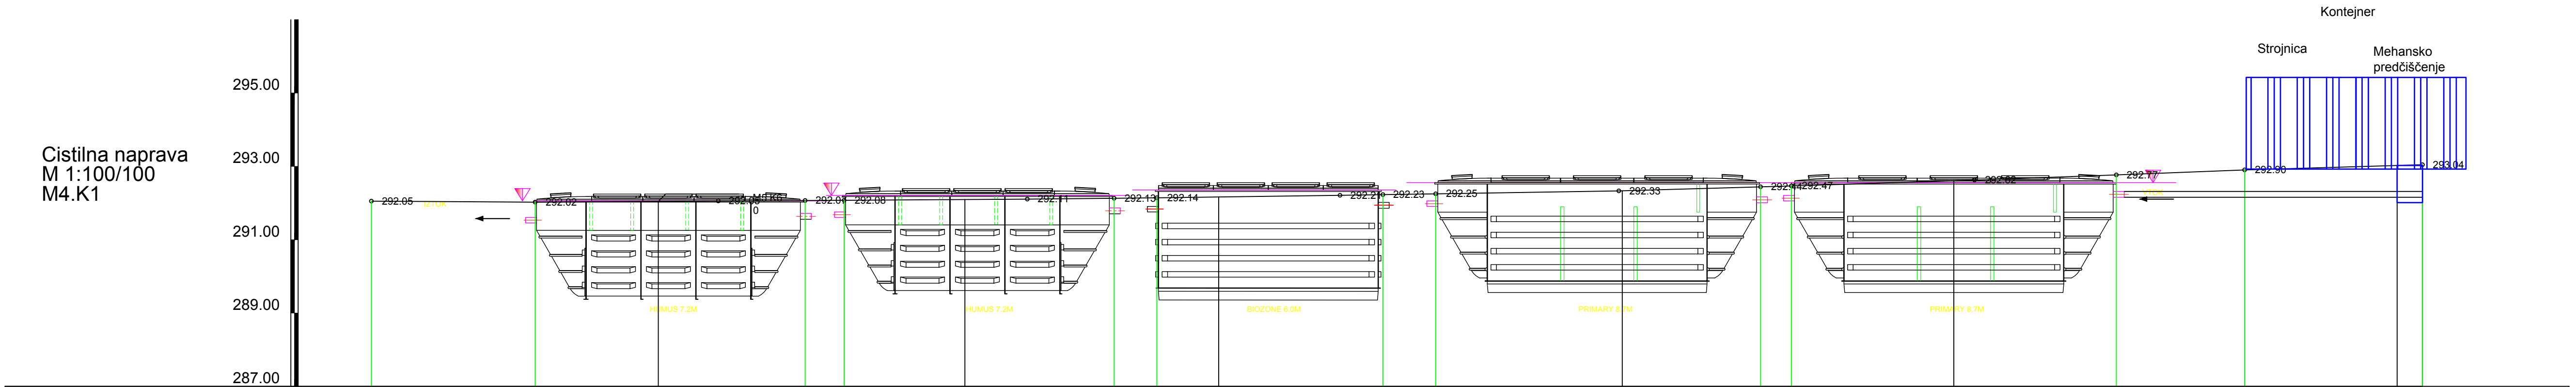

| NAZIV               | 1             | 2      | 3      | 4      | 5      | 6      | 7      | 8      | 9      | 10     | 11     | 12     | 13     |        |        |        |        |        |       |
|---------------------|---------------|--------|--------|--------|--------|--------|--------|--------|--------|--------|--------|--------|--------|--------|--------|--------|--------|--------|-------|
| STACIONAŽA          | 0.00          | 4.47   | 11.84  | 12.91  | 20.28  | 21.44  | 27.61  | 29.05  | 37.92  | 38.76  | 47.63  | 51.13  | 55.99  |        |        |        |        |        |       |
| KOTA TERENA         | 292.05        | 292.02 | 292.05 | 292.07 | 292.08 | 292.11 | 292.13 | 292.14 | 292.21 | 292.23 | 292.25 | 292.33 | 292.44 | 292.47 | 292.62 | 292.77 | 292.90 | 293.04 |       |
| KOTA IZTOKA, VTOKA  |               |        |        |        |        |        |        |        |        |        |        |        |        |        |        |        |        |        |       |
| GLOBINA IZKOPA      |               |        |        |        |        |        |        |        |        |        |        |        |        |        |        |        |        |        |       |
| NAKLON              |               |        |        |        |        |        |        |        |        |        |        |        |        |        |        |        |        |        |       |
| DOLŽINA             | 4.47          | 7.37   | 1.07   | 7.37   | 1.17   | 6.17   | 1.44   | 8.87   | 0.84   | 8.87   | 3.50   | 4.86   |        |        |        |        |        |        |       |
| CEV, PROFIL/DOLŽINA | 0 , L=55.99 m |        |        |        |        |        |        |        |        |        |        |        |        |        |        |        |        |        |       |
| STACIONAŽA OBJEKTOV | 0.00          | 4.47   | 7.83   | 11.84  | 12.91  | 16.20  | 20.28  | 21.44  | 23.13  | 27.61  | 29.05  | 34.15  | 37.92  | 38.76  | 43.20  | 47.63  | 51.13  | 55.30  | 55.99 |

- Križanje vod javne razsvetljave
- Križanje vodovod
- Križanje telekomunikacijskega voda
- Križanje NN elektro vod

Investitor:

OBČINA VRHNIKA

Tržaška 1, 1360 Vrhnika

Projektant:

Aquaplant d.o.o.  
Prešna Loka 20, 8290 Sevnica

Objekt:

KANALIZACIJA IN ČISTILNA NAPRAVA  
ZA NASELJI LESNO BRDO IN DEL  
DRENOV GRIČ ZNOTRAJ  
AGLOMERACIJE LOG PRI BREZOVICI  
2019

Vodja projekta:

Iztok Ameršek, dipl.san.inž

Oznaka:

IZS T-0750

Pooblaščen inženir načrta:

Iztok Ameršek, dipl.san.inž

Oznaka:

IZS T-0750

Št.projekta:

2024-006

Vsečina:

Prerez ČN Lesno Brdo

Datum risbe:

Marec 2026

Merilo:

M 1:100/100

Št.načrta:

2024-006-DGD

Št.risbe:

11.8

Faza:

DGD

Načrt:

Vodilni načrt