


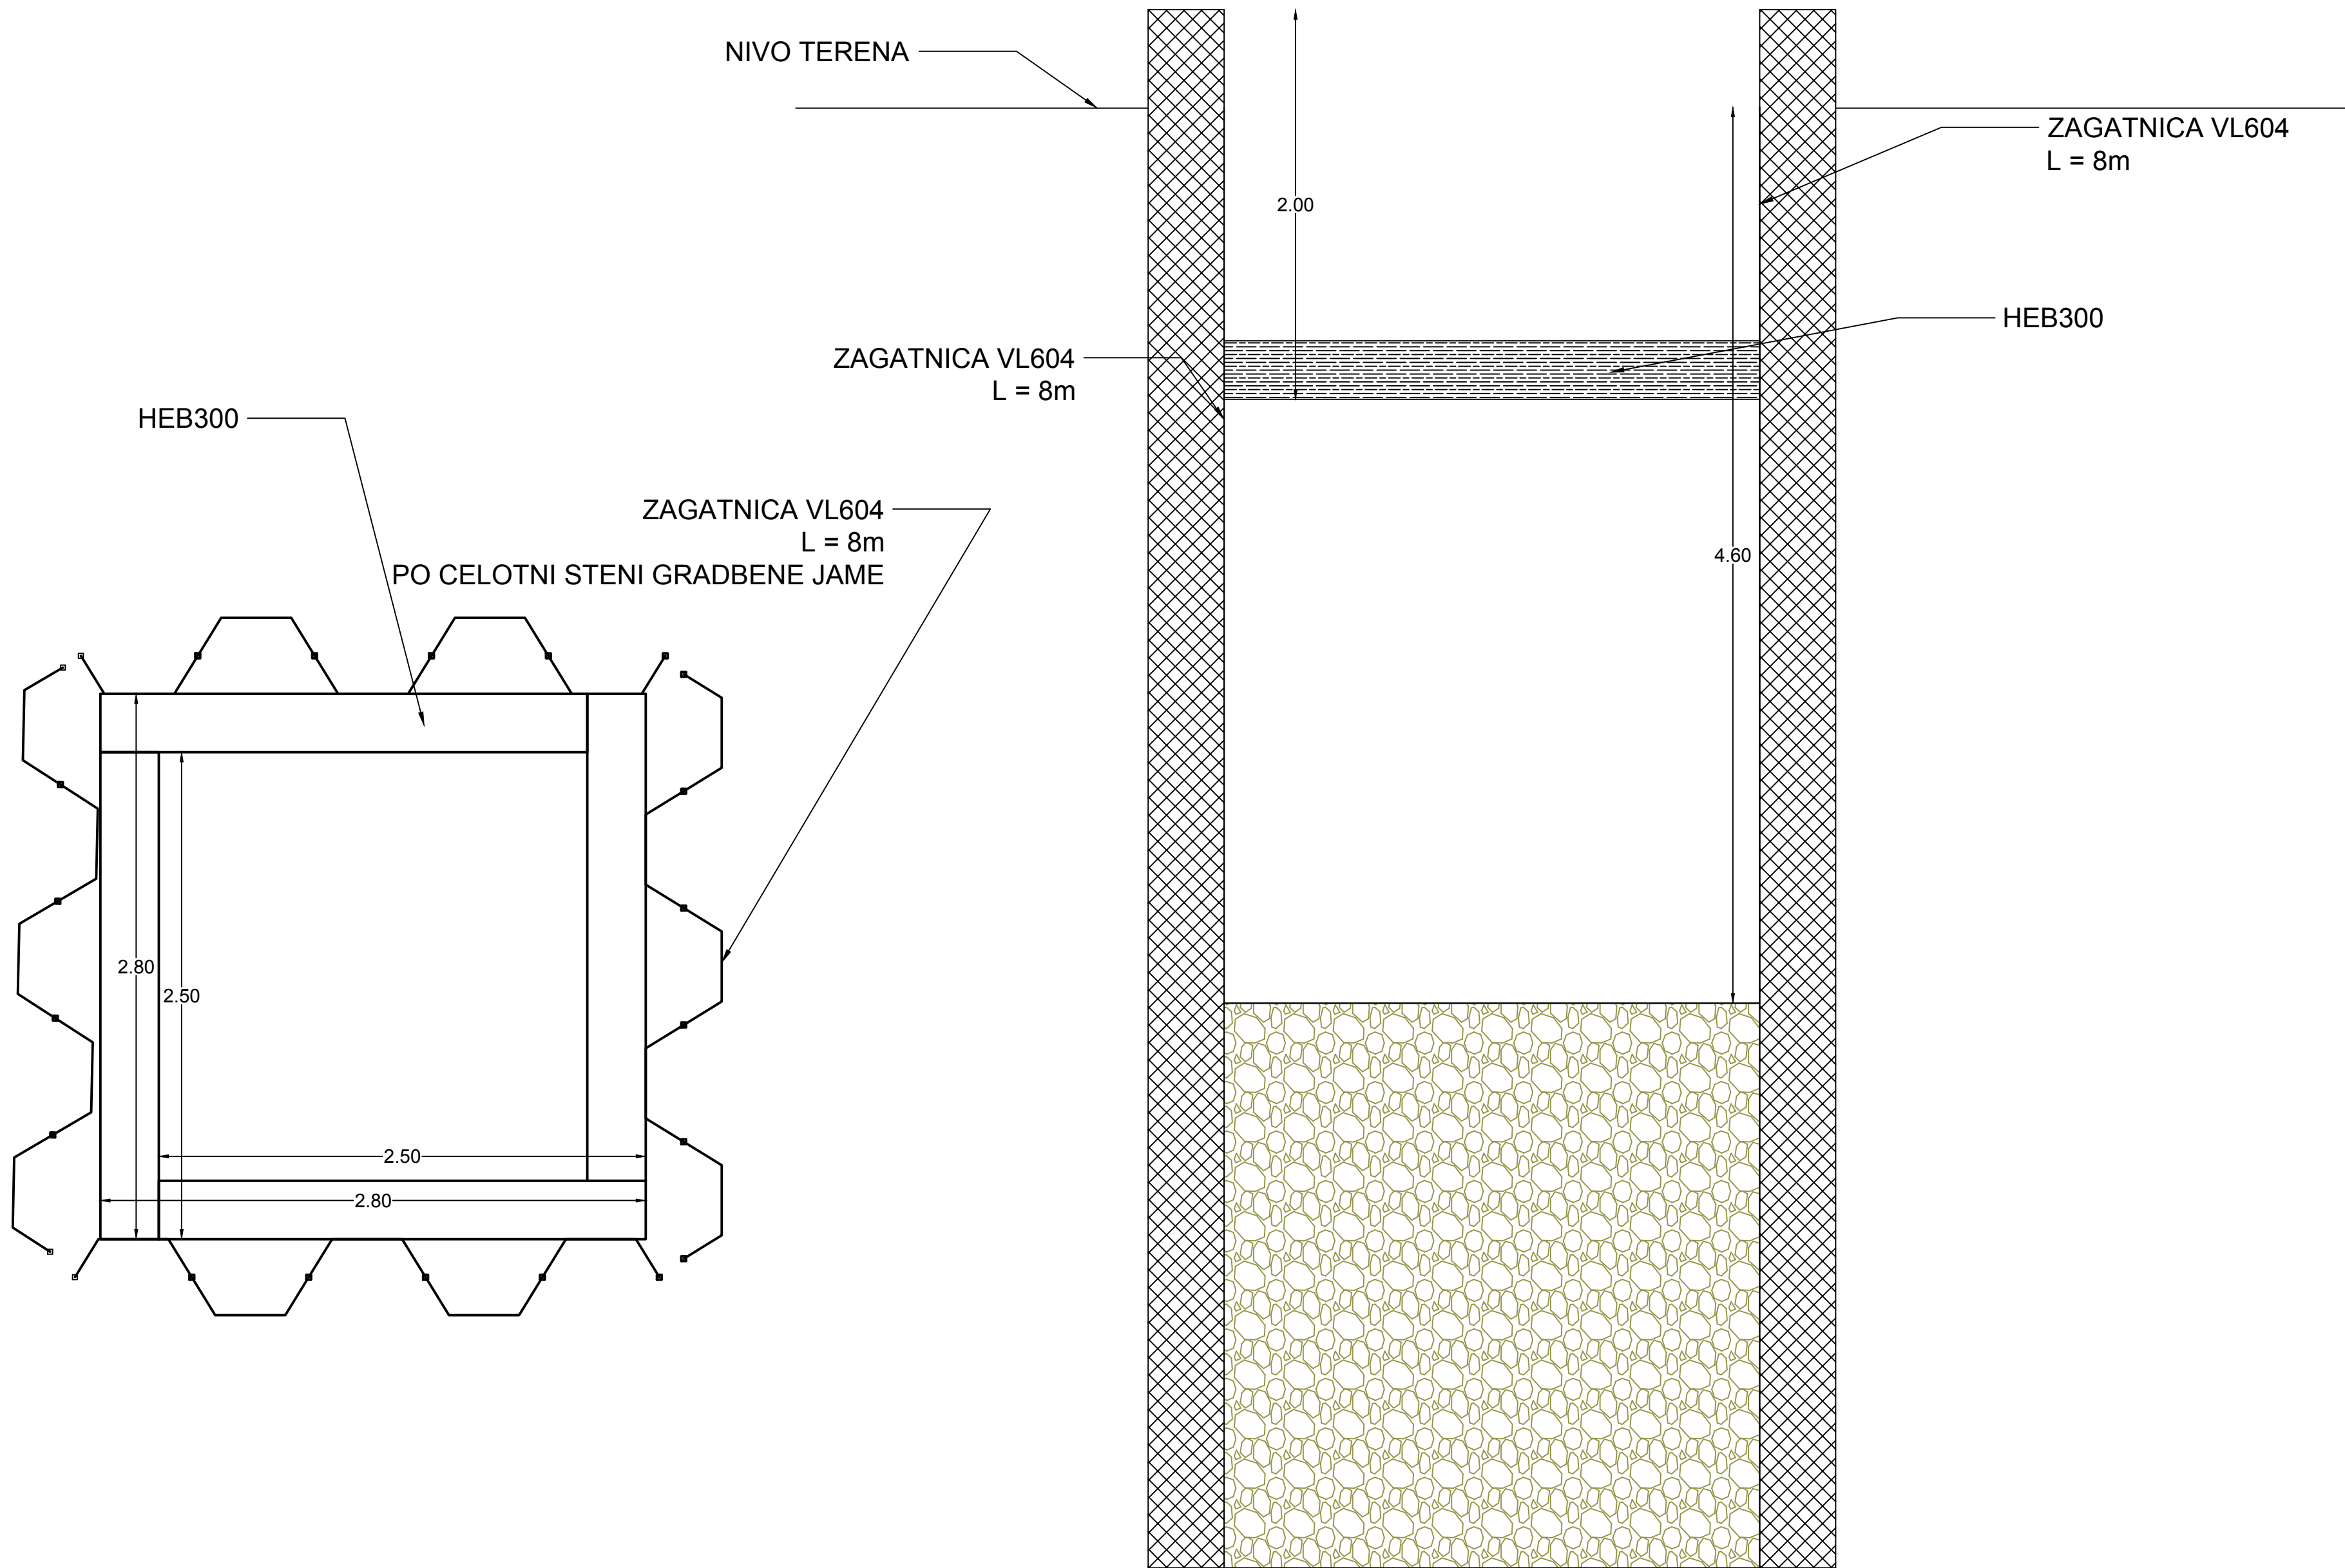

Investitor: OBČINA VRHNIKA Tržaška 1, 1360 Vrhnika			
Projektant: Aquaplant d.o.o. Prešna Loka 20, 8290 Sevnica		Objekt: POVEZOVALNI VOD KANALIZACIJSKEGA SISTEMA IZ DELA NASELJA SINJA GORICA SAP V AGLOMERACIJI ID 483 VRHNIKA-SINJA GORICA	
Vodja projekta: Iztok Ameršek, dipl.san.inž	Oznaka: IZS T-0750	Vsebina: Detajl nameščanja zagatnic	
Pooblaščen inženir načrta: Marko Kovač, u.d.i.v.i.k.	Oznaka: IZS G-4637		
Št.projekta: 2024-009	Merilo: M 1:25	Faza: PZI	Načrt: 2 – Gradbeni načrt
Datum risbe: Julij 2026		Št.nacrta: PZI-2024-009-G	Št.risbe: /