


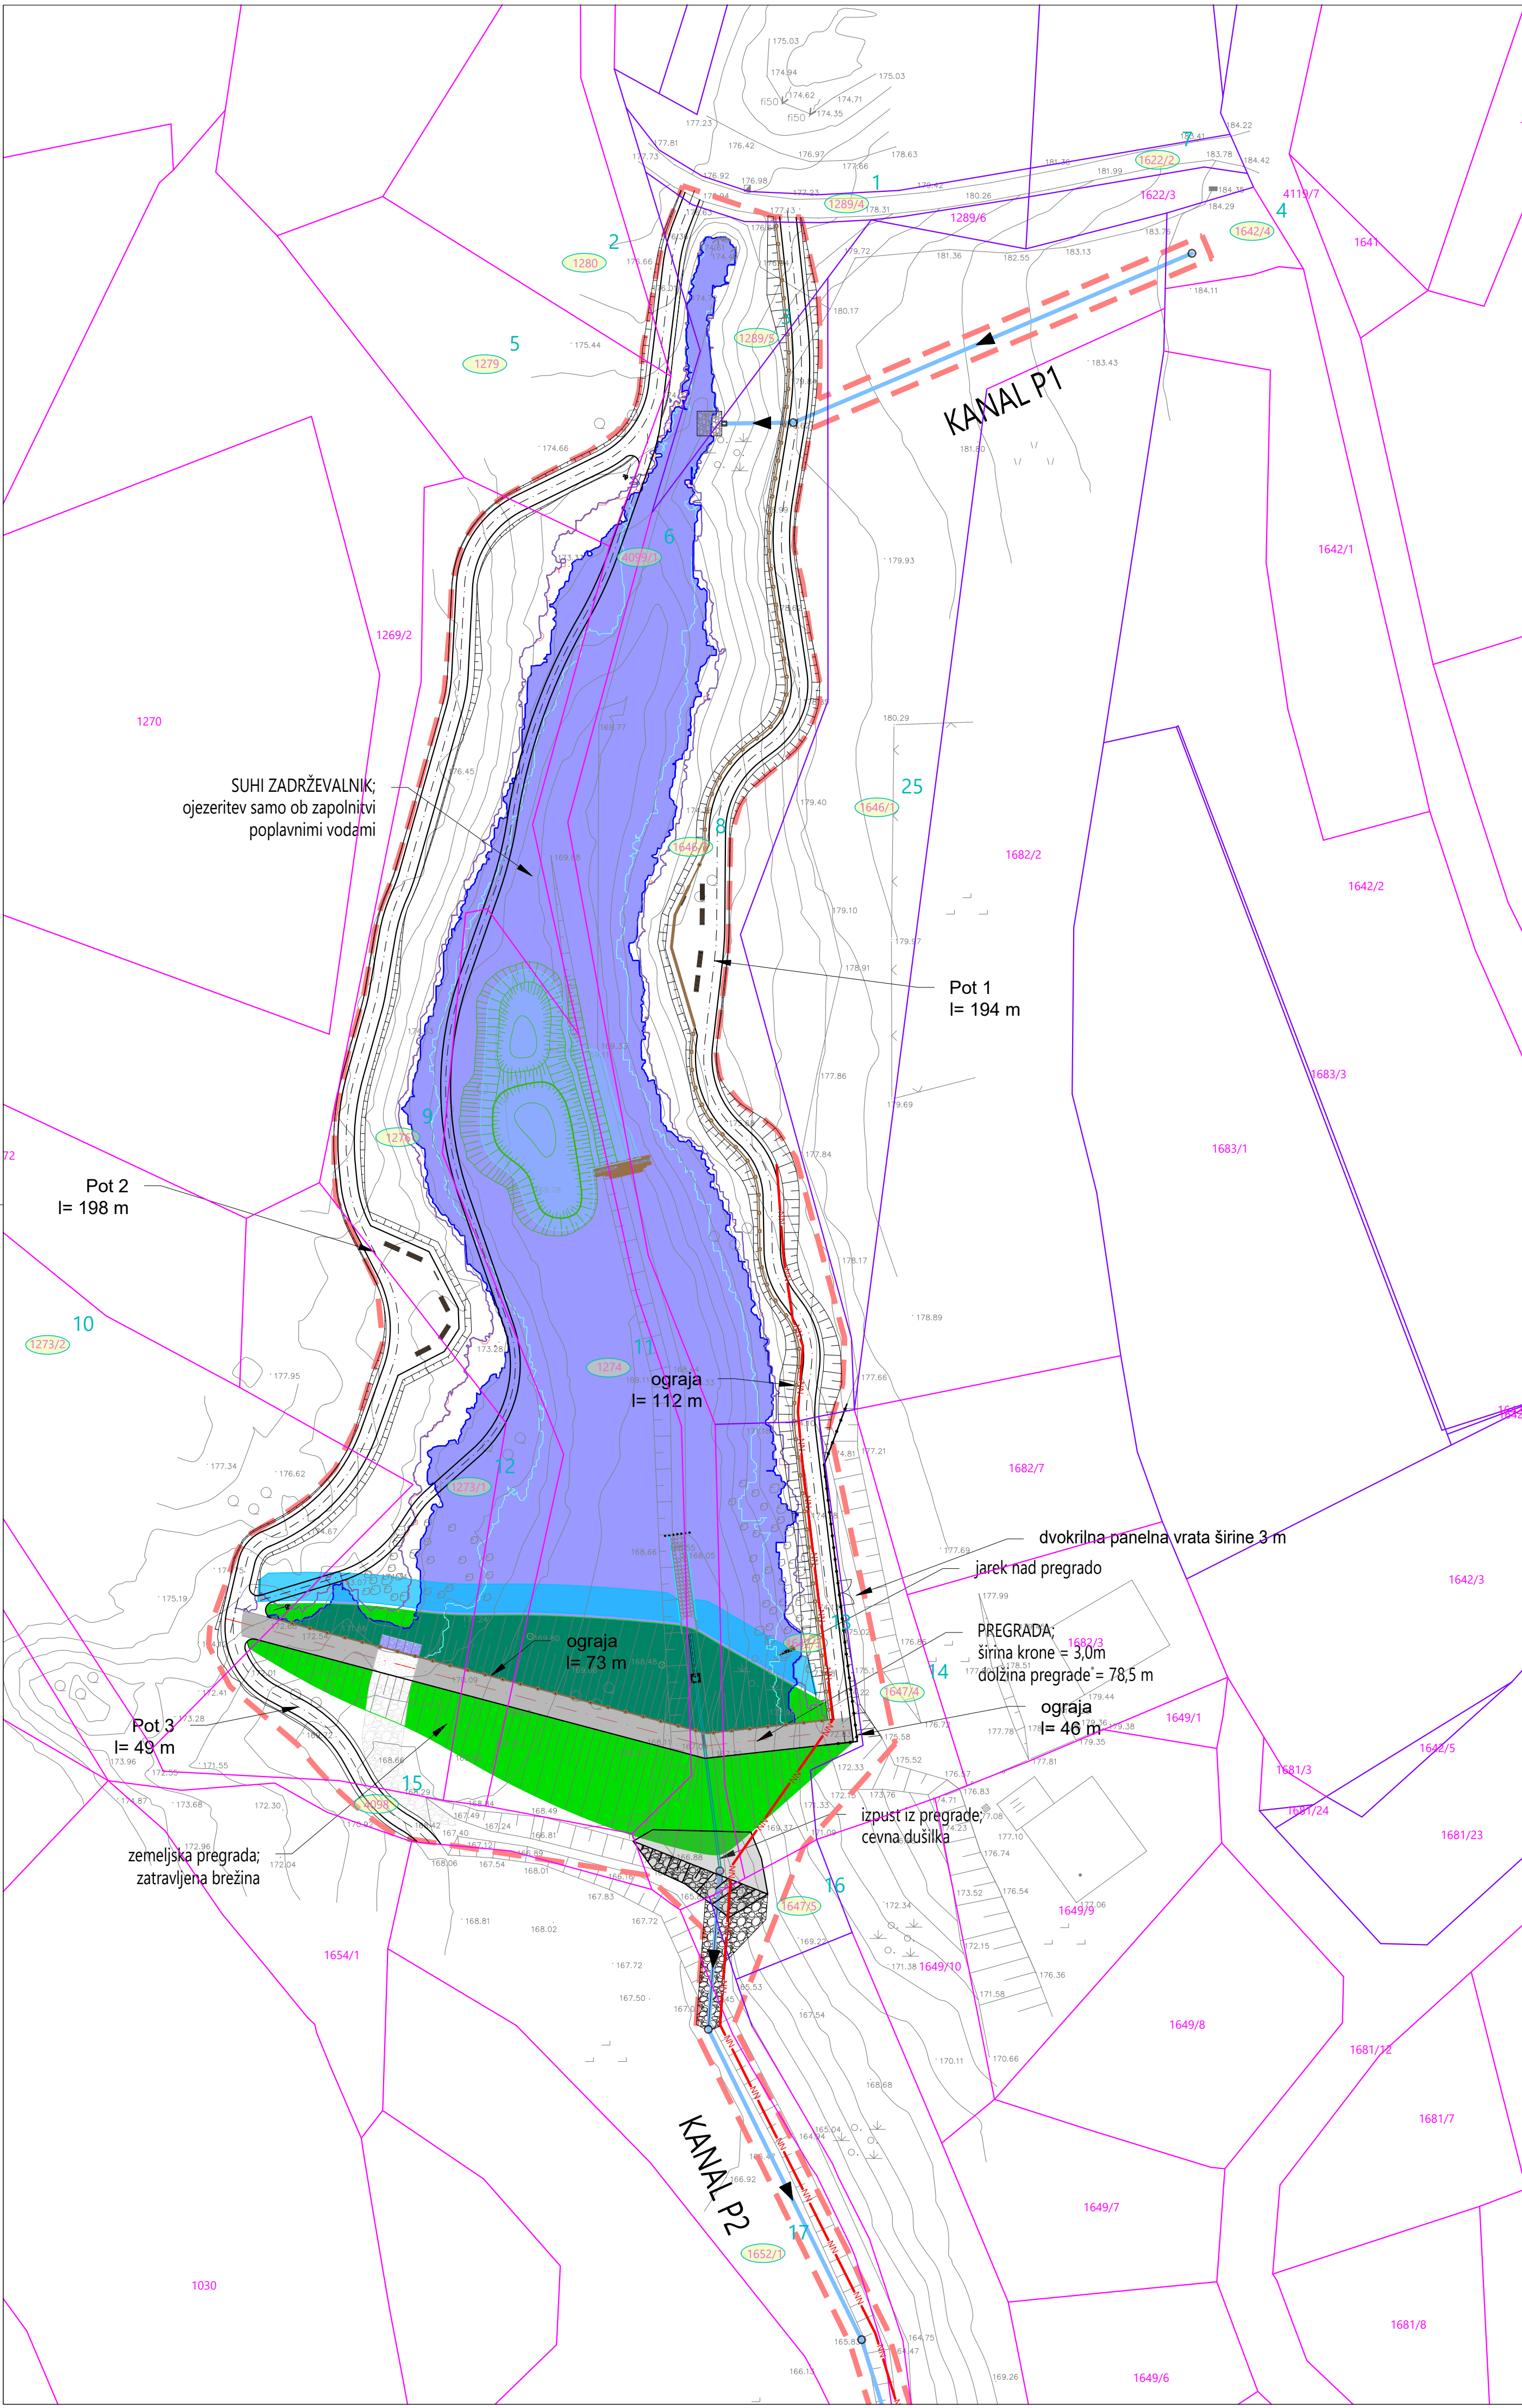

LEGENDA	
MEJA OBMOČJA GRADBIŠČA	
UREJENA PARCELNA MEJA	
NEUREJENA PARCELNA MEJA	
TANGIRANA PARCELA	
TANGIRANA PARCELA ZA ČAS GRADNJE	
VODI GOSPODARSKE JAVNE INFRASTRUKTURE	PREDVIDENO
PADAVINSKA KANALIZACIJA	
ELEKTROENERGETSKI NN VOD	

sprememba	opis spremembe	datum
projektant	ACER NOVO MESTO D.O.O.	investitor Občina Metlika, Mestni trg 24, 8330 Metlika
vodja projekta	mag. ZORAN GAJSKI, univ.dipl.gosp.inž., IZS G-3043	
pooblašteni inženir	mag. ZORAN GAJSKI, univ.dipl.gosp.inž., IZS G-3043	
sodelavci		
naziv gradnje	Izgradnja suhega zadrževalnika padavinskih voda	datum september 2023, dop. maj 2024, dop. december 2025
vsta proj.dokumentacije	PZI	id. ozn. proj. dok. PR-1/2023
načrt	0 Zbirni načrt	številka načrta PR-1/2023
grafični prikaz		menilo id. ozn. gr. prikaza
KATASTRSKA SITUACIJA		1:500 4.1