


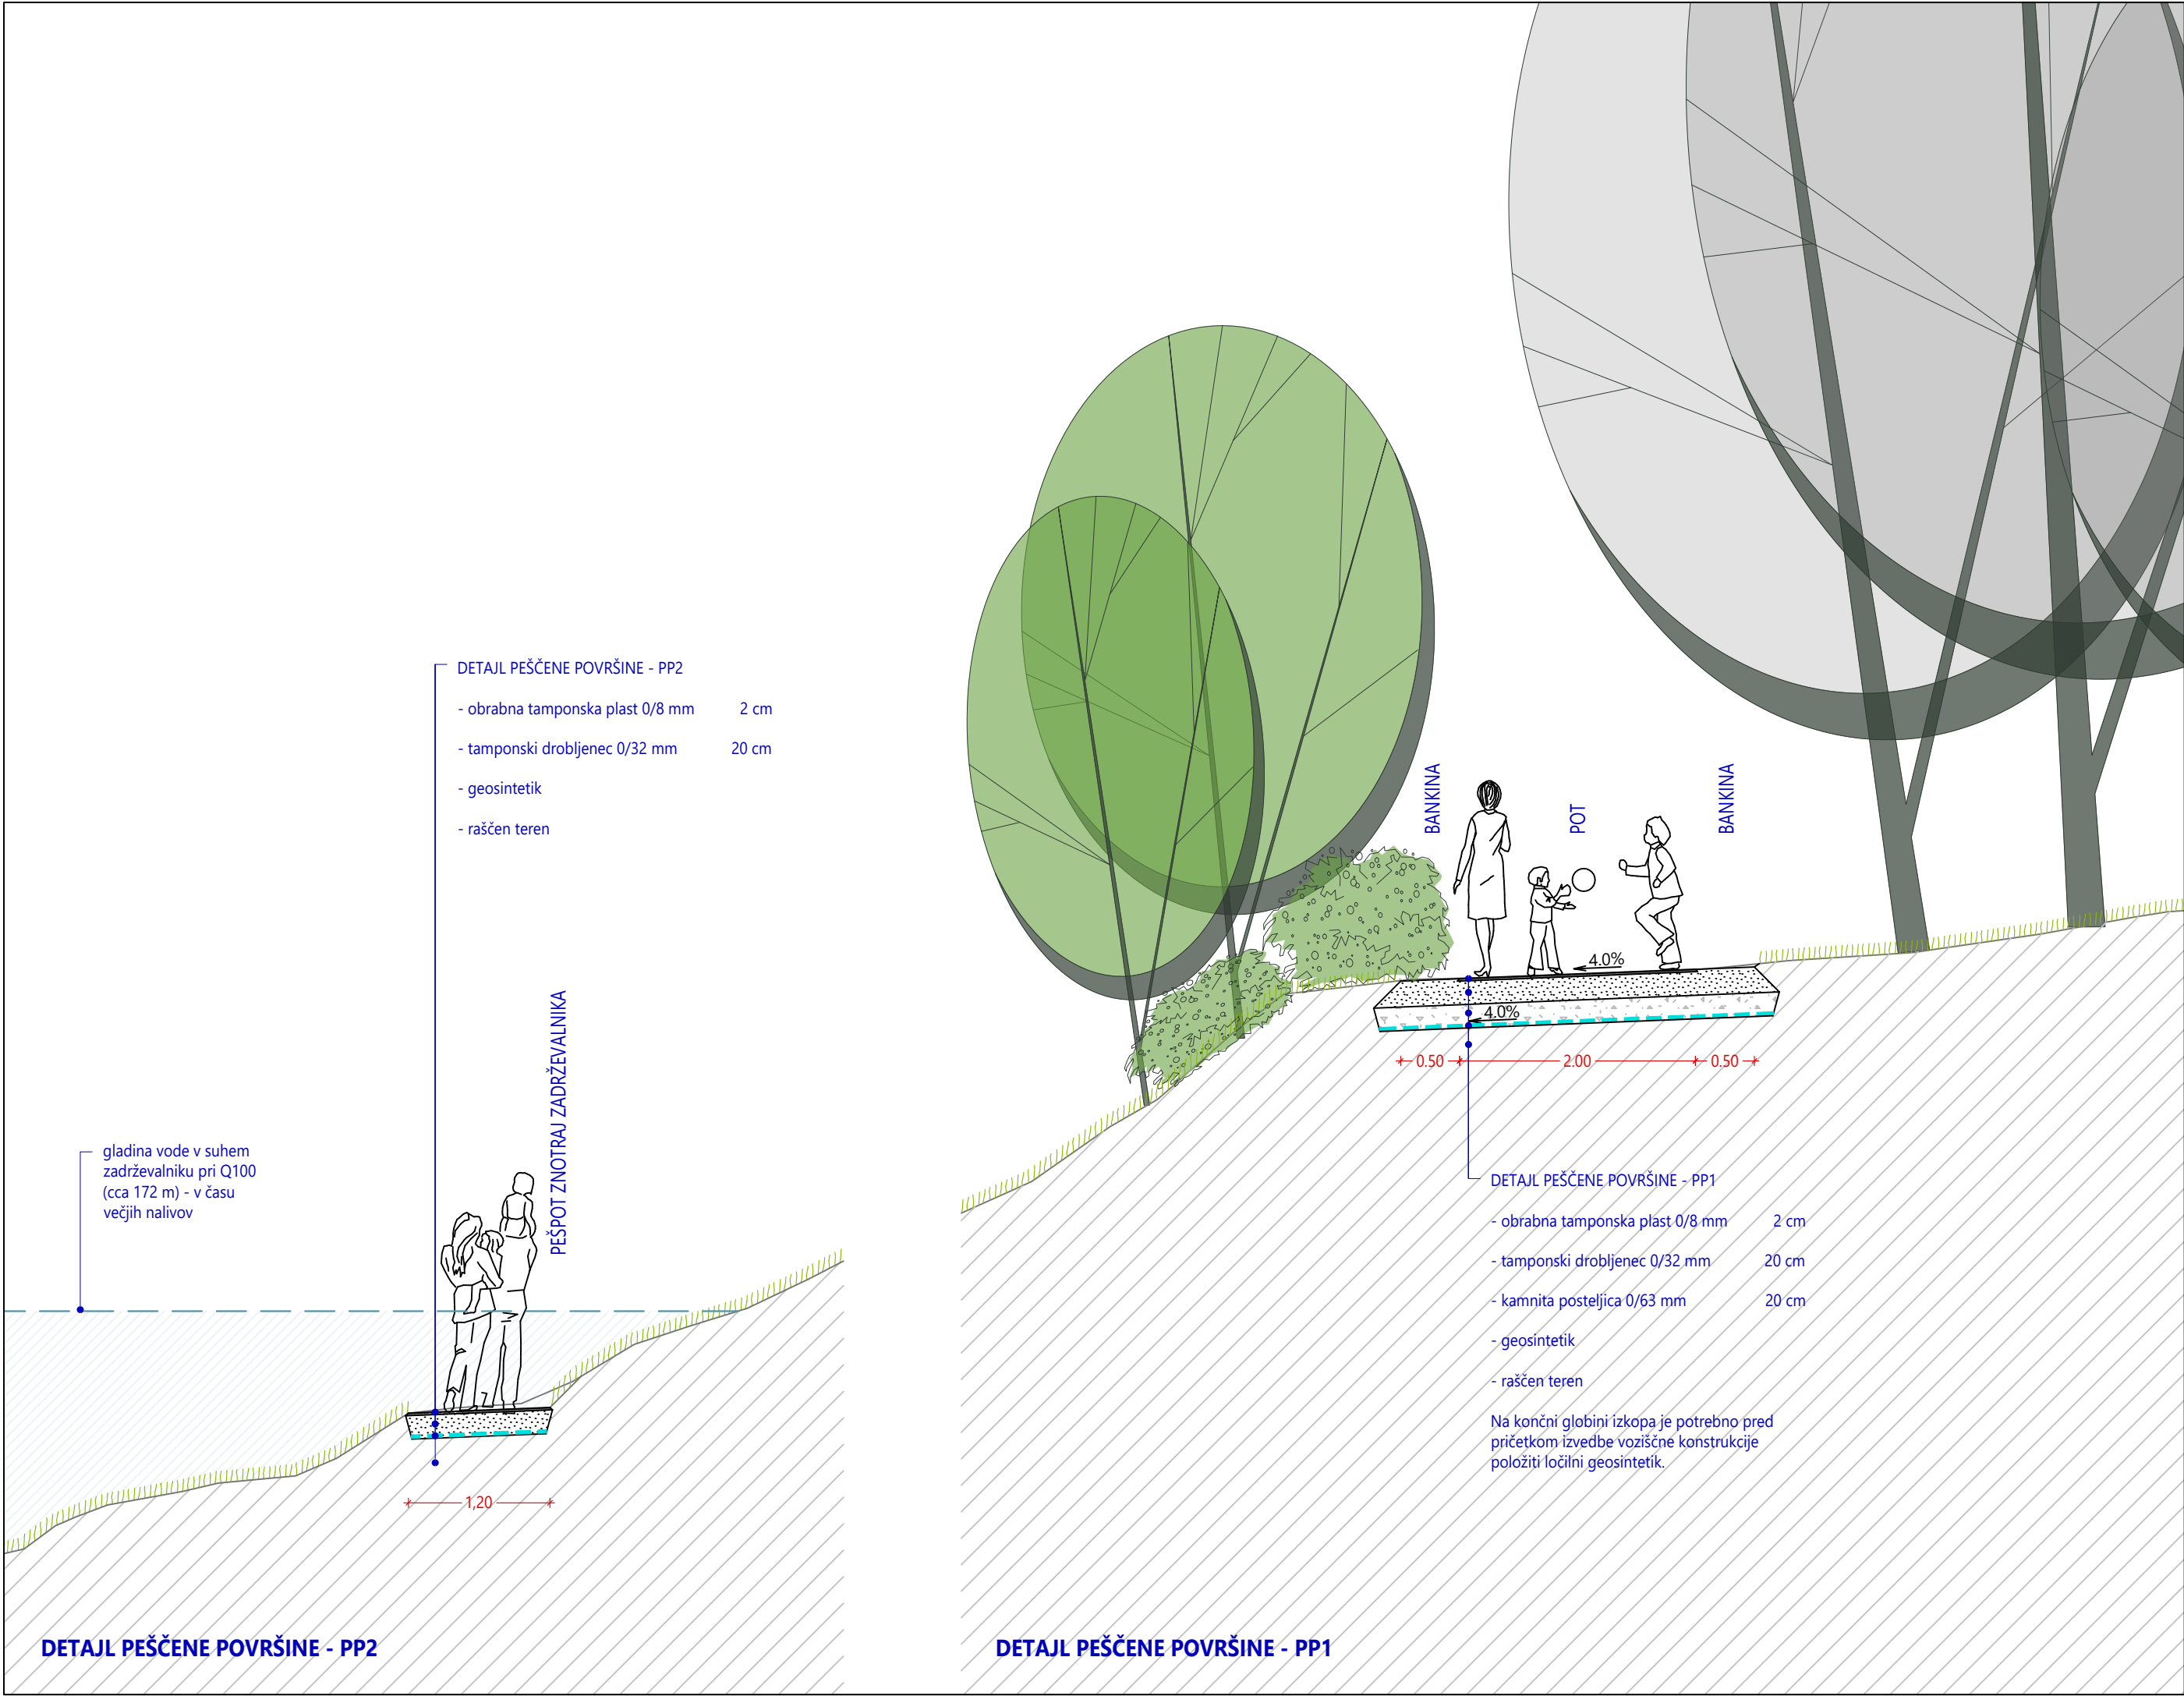

sprememba	opis spremembe	datum
projektant	 ACER NOVO MESTO D.O.O.	investitor  Občina Metlika Mestni trg 24 8330 Metlika
vodja projekta	mag. ZORAN GAJSKI, univ.dipl.gosp.inž., IZS G-3043	
pooblaščen inženir	mag. JELKA HUDOKLIN, univ.dipl.inž.kraj.arh., ZAPS 0850 PKA PPN	
sodelavci	BLAŽ MEZNARČIČ, mag.inž.kraj.arh.	
naziv gradnje	Izgradnja suhega zadrževalnika padavinskih voda	datum maj 2024
vrsta proj.dokumentacije	PZI	id. ozn. proj. dok. PR-1/2023
načrt	10 Načrt s področja krajinske arhitekture - Načrt krajinske arhitekture	številka načrta PR-1-3/2023
grafični prikaz		merilo id. ozn. gr. prikaza
Detajl peščene površine - PP1, PP2		1:50 6.1