


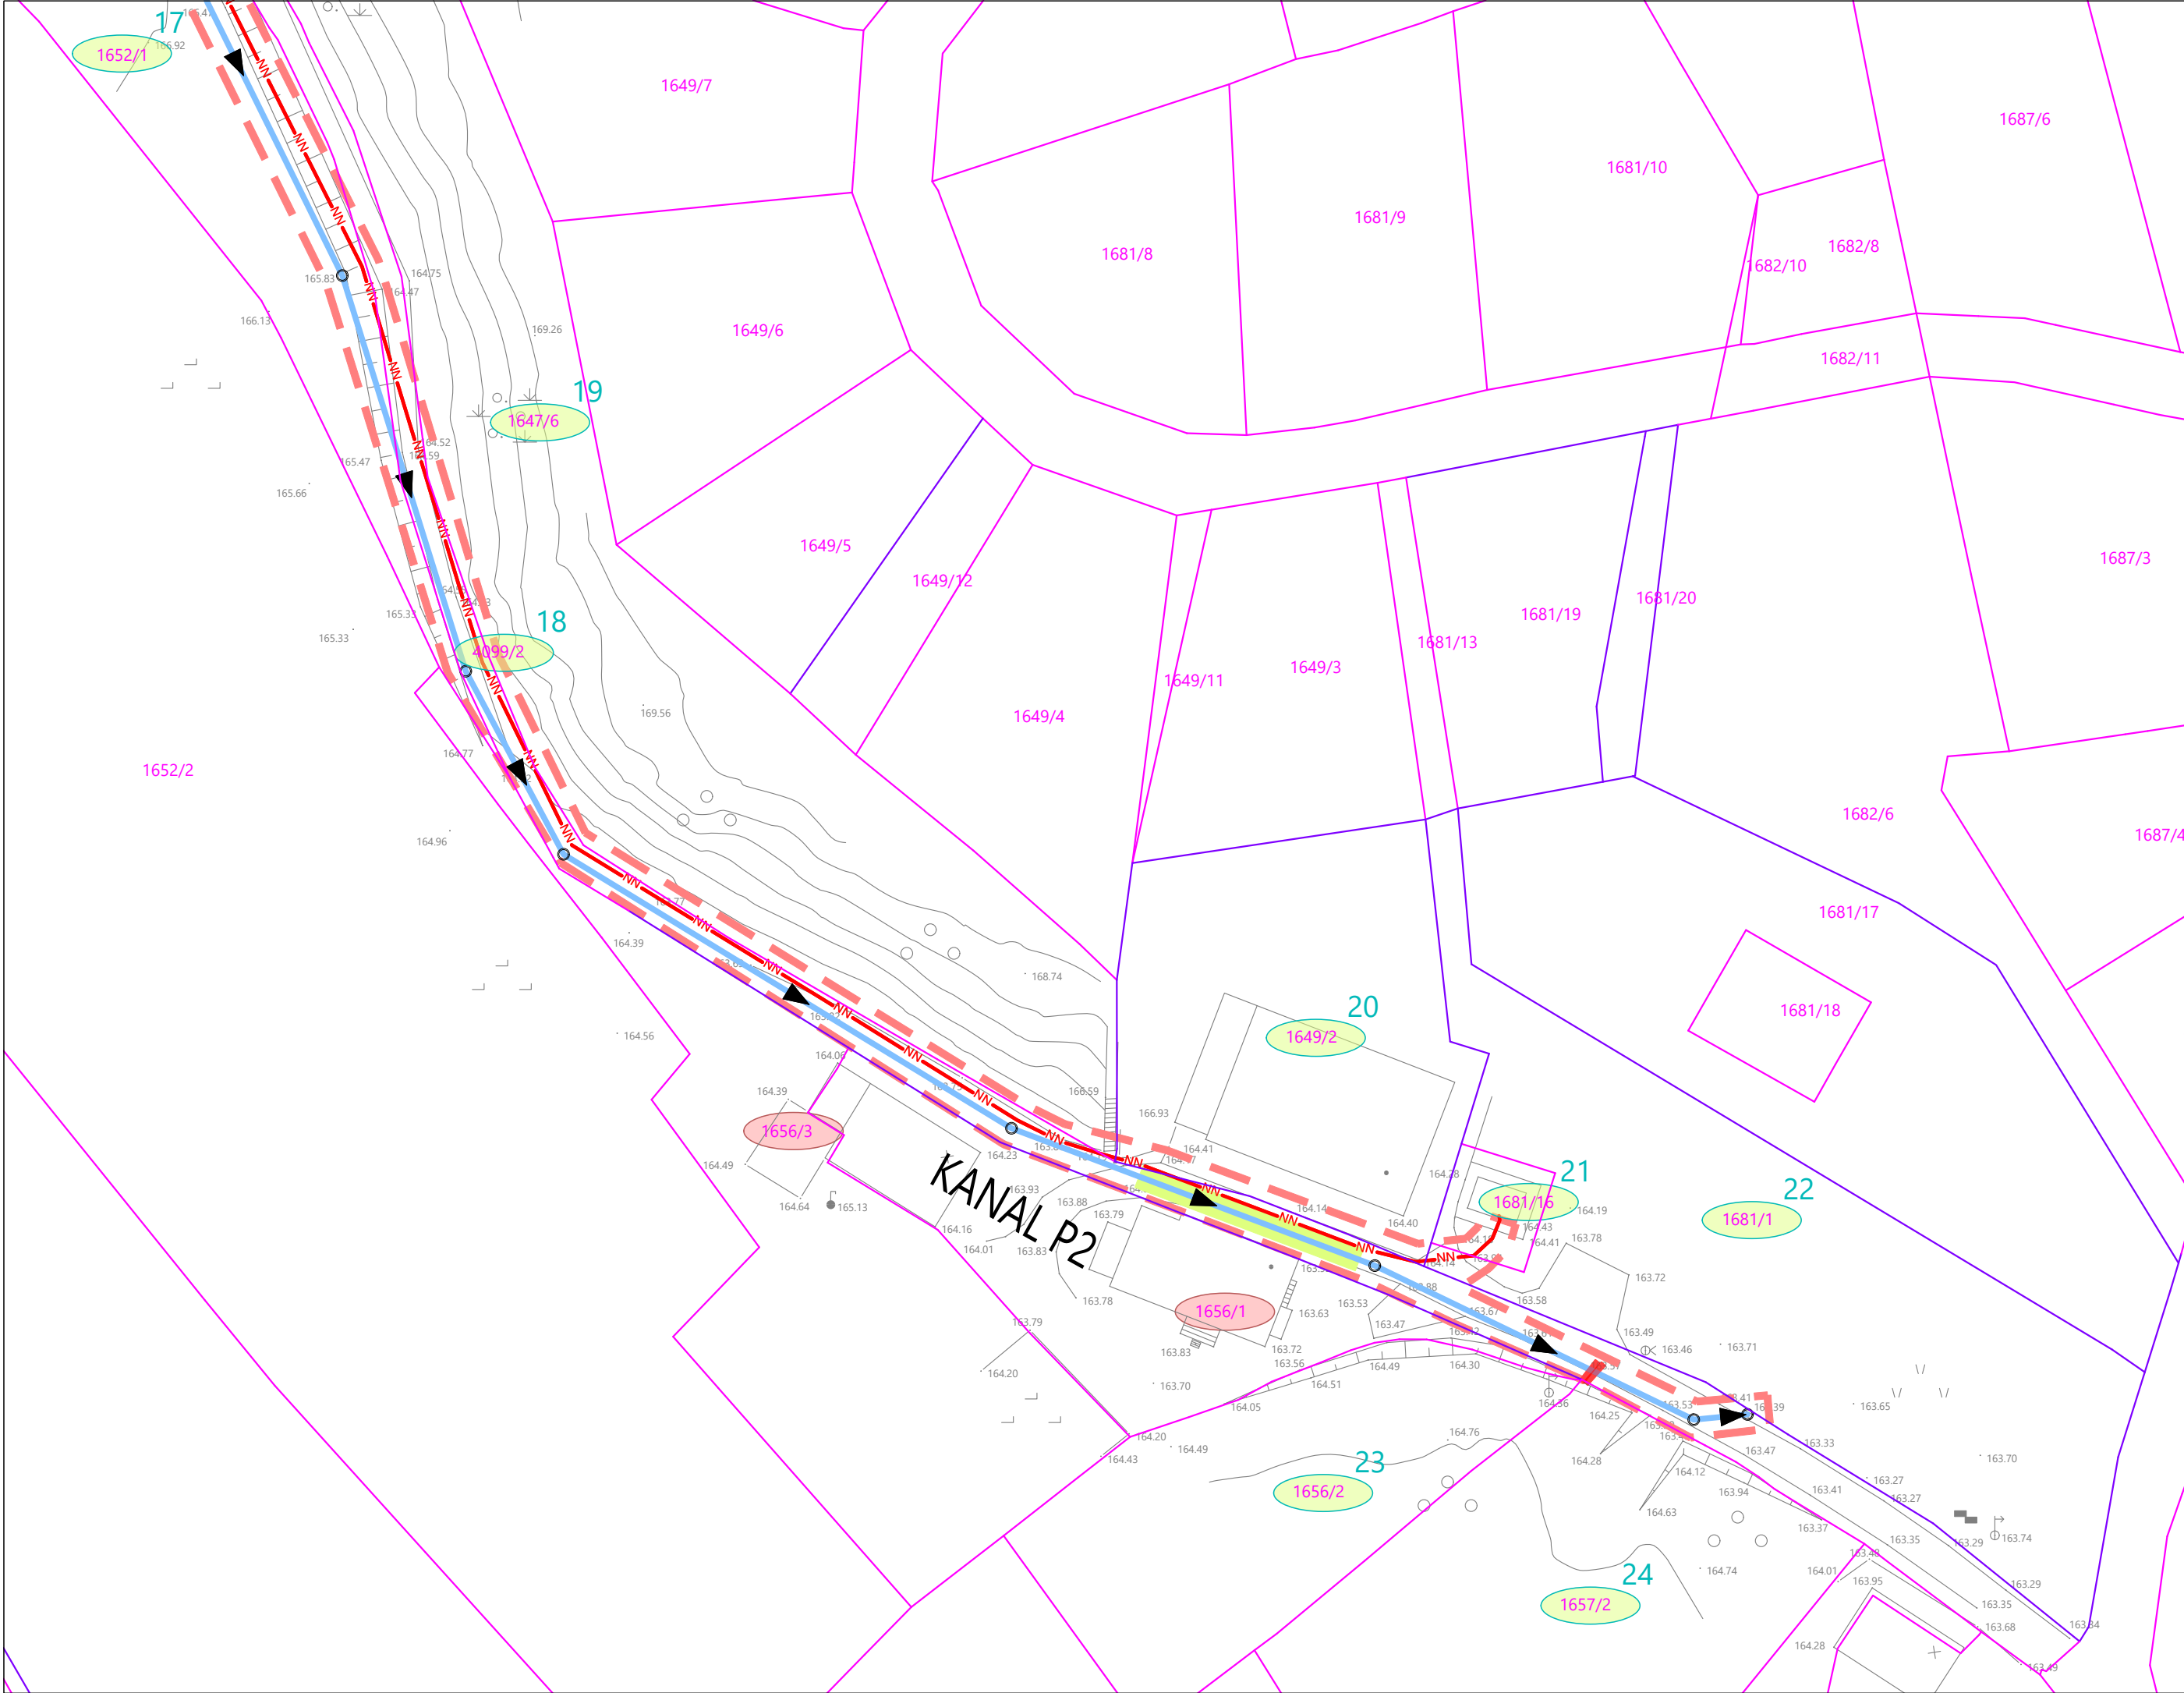

LEGENDA			
MEJA OBMOČJA GRADBIŠČA			
UREJENA PARCELNA MEJA			
NEUREJENA PARCELNA MEJA			
TANGIRANA PARCELA			
TANGIRANA PARCELA ZA ČAS GRADNJE			
VODI GOSPODARSKE JAVNE INFRASTRUKTURE			PREDVIDENO
PADAVINSKA KANALIZACIJA			
ELEKTROENERGETSKI NN VOD			