



OP1.1 Delovna površina dimenzij 80 x 160 cm

Tlorisi

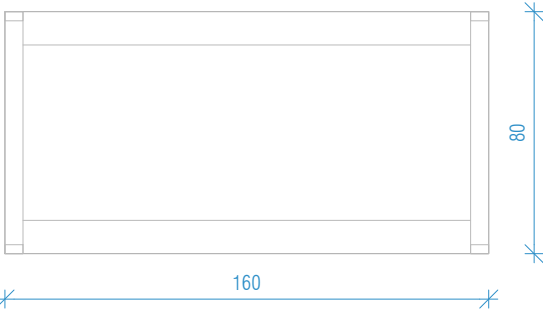

OP1.2 Delovna površina dimenzij 80 x180 cm

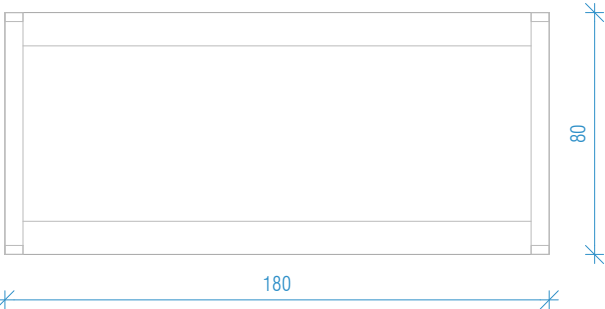

OP1.3 Delovna površina dimenzij 80 x 200 cm



Mize brez delilnega elementa imajo samostojno rozeto in nosilec za kable, medtem ko mize z delilnim elementom teh elementov nimajo, saj so integrirani v skupni vmesni del. Razvidno iz tlorisne risbe opreme.

MERE PRED IZVEDBO PREVERJATI NA LOKACIJI! VSI KOVINSKI DELI SO PROTIKOROZIJSKO ZAŠČITENI IN BARVANI PO RAL ALI NCS - BARVO POTRDI PROJEKTANT
DELAVNIŠKE NAČRTE PRIPRAVI IZVAJALEC, POTRDI PROJEKTANT
VSE SPREMEMBE POTRDITI PRI PROJEKTANTU

5/1

NAČRTI OPREME
MIZA


Arhitektura Gaberščik

Janez Gaberščik d.o.o
Glavarjeva ulica 36
1000 Ljubljana

T +386 (0)31 470 364
E info@arhitektura-gaberscik.si
W www.arhitektura-gaberscik.si

Projektant	Janez Gaberščik mag. inž. arh. ZAPS A-1795	Načrt	Arhitektura	Investitor	Elektro Ljubljana, d.d.
Sodelavec		Vrsta	PZI	Objekt	Slovenska cesta 56, 1000 Lj
Projekt št.	2024-12-04	Merilo	1:25	Objekt	Pisarniški in poslovni objekt
Načrt št.	2024-12-04	Datum	Feb 2026	Risba	Načrt opreme


OP1.4 Delovna površina dimenzij 80 x 250 cm

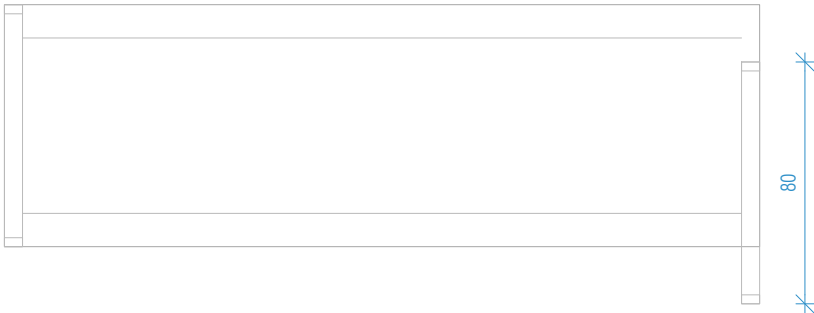


OP1.5 Delovna površina dimenzij 80 x 220 cm



OP1.6 Delovna površina dimenzij 50 x 120 cm

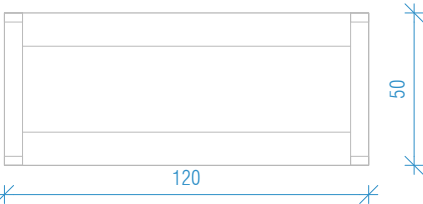

OP2 Zaključna površina dimenzij 60 x 200 cm

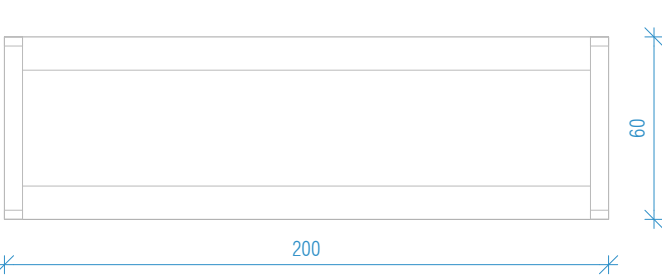


Mize brez delilnega elementa imajo samostojno rozeto in nosilec za kable, medtem ko mize z delilnim elementom teh elementov nimajo, saj so integrirani v skupni vmesni del. Razvidno iz tlorisne risbe opreme.

MERE PRED IZVEDBO PREVERJATI NA LOKACIJI! VSI KOVINSKI DELI SO PROTIKOROZIJSKO ZAŠČITENI IN BARVANI PO RAL ALI NCS - BARVO POTRDI PROJEKTANT
DELAVNIŠKE NAČRTE PRIPRAVI IZVAJALEC, POTRDI PROJEKTANT
VSE SPREMEMBE POTRDITI PRI PROJEKTANTU

Projektant	Janez Gaberščik mag. inž. arh. ZAPS A-1795	Načrt	Arhitektura	Investitor	Elektro Ljubljana, d.d.
Sodelavec		Vrsta	PZI	Objekt	Slovenska cesta 56, 1000 Lj
Projekt št.	2024-12-04	Merilo	1:25	Objekt	Pisarniški in poslovni objekt
Načrt št.	2024-12-04	Datum	Feb 2026	Risba	Načrt opreme

Oznaka OP1.1		Element	Miza
Oznaka:	Število:	Mera (cm):	Pozicija:
OP1.1	19	160 cm x 80 cm x 74 cm	
Opis	Pisarniška miza		
Dimenzije	160 x 80 x 74		
Material	Oplaščen iveral z ABS robom - Vse plošče deb. min. 2,5 cm		
Barva	Egger U775		
Dodatna oprema	Povezovalni vzdolžnik		
Opombe in posebnosti	Dolžino mize prilagoditi sestavu dveh miz z vmesno pregrado		

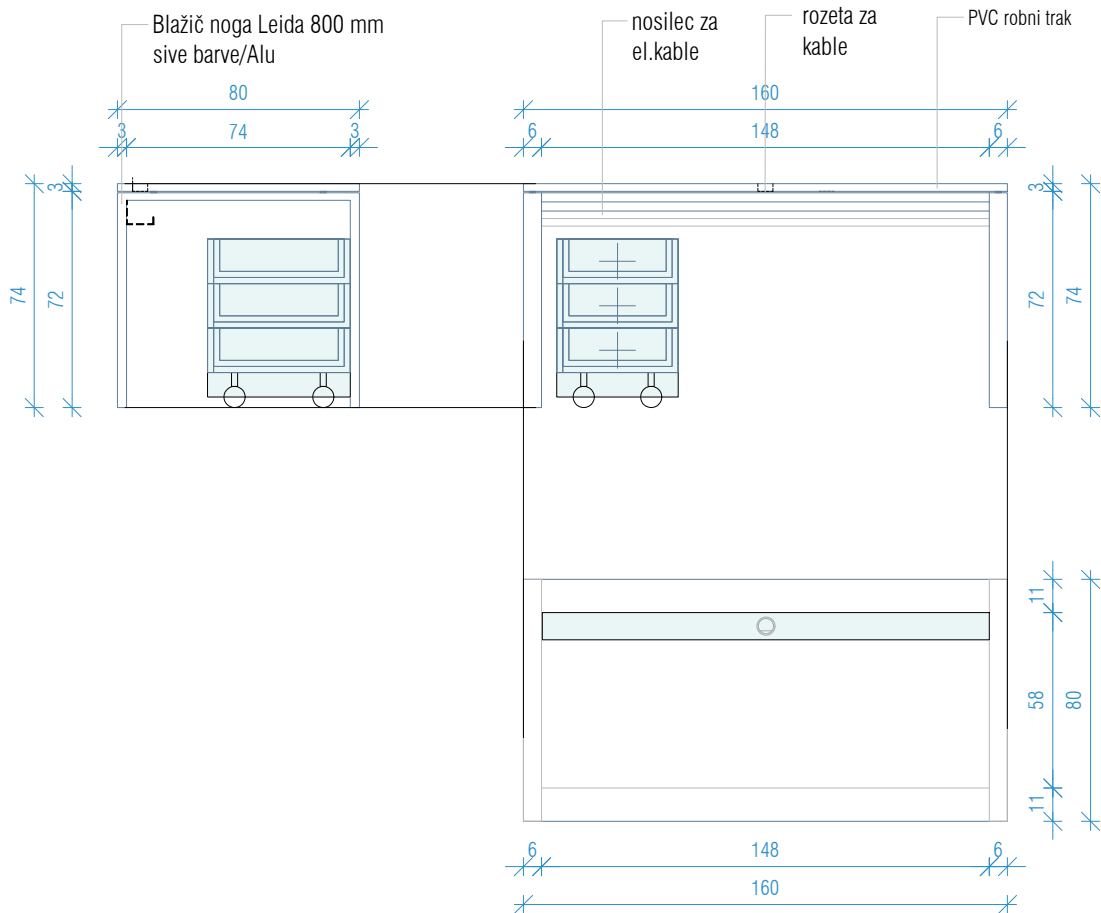

Mize brez delilnega elementa imajo samostojno rozeto in nosilec za kable, medtem ko mize z delilnim elementom teh elementov nimajo, saj so integrirani v skupni vmesni del. Razvidno iz tlorisne risbe opreme.

MERE PRED IZVEDBO PREVERJATI NA LOKACIJI! VSI KOVINSKI DELI SO PROTIKOROZIJSKO ZAŠČITENI IN BARVANI PO RAL ALI NCS - BARVO POTRDI PROJEKTANT
DELAVNIŠKE NAČRTE PRIPRAVI IZVAJALEC, POTRDI PROJEKTANT
VSE SPREMEMBE POTRDI PRI PROJEKTANTU


5/3 NAČRTI OPREME
MIZA

Arhitektura Gaberščik

Janez Gaberščik d.o.o.
Glavarjeva ulica 36
1000 Ljubljana
T +386 (0)31 470 364
E info@arhitektura-gaberscik.si
W www.arhitektura-gaberscik.si

Projektant	Janez Gaberščik mag. inž. arh. ZAPS A-1795	Načrt	Arhitektura	Investitor	Elektro Ljubljana, d.d.
Sodelavec		Vrsta	PZI	Objekt	Slovenska cesta 56, 1000 Lj
Projekt št.	2024-12-04	Merilo	1:25	Objekt	Pisarniški in poslovni objekt
Načrt št.	2024-12-04	Datum	Feb 2026	Risba	Načrt opreme

Oznaka OP1.2		Element	Miza
Oznaka:	Število:	Mera (cm):	Pozicija:
OP1.2	13	180 cm x 80 cm x 74 cm	Nadstropje
Opis	Pisarniška miza		
Dimenzije	180 x 80 x 74		
Material	Oplaščen iveral z ABS robom - Vse plošče deb. min. 2,5 cm		
Barva	Egger U775		
Dodatna oprema	Povezovalni vzdolžnik		
Opombe in posebnosti	Dolžino mize prilagoditi sestavu dveh miz z vmesno pregrado		

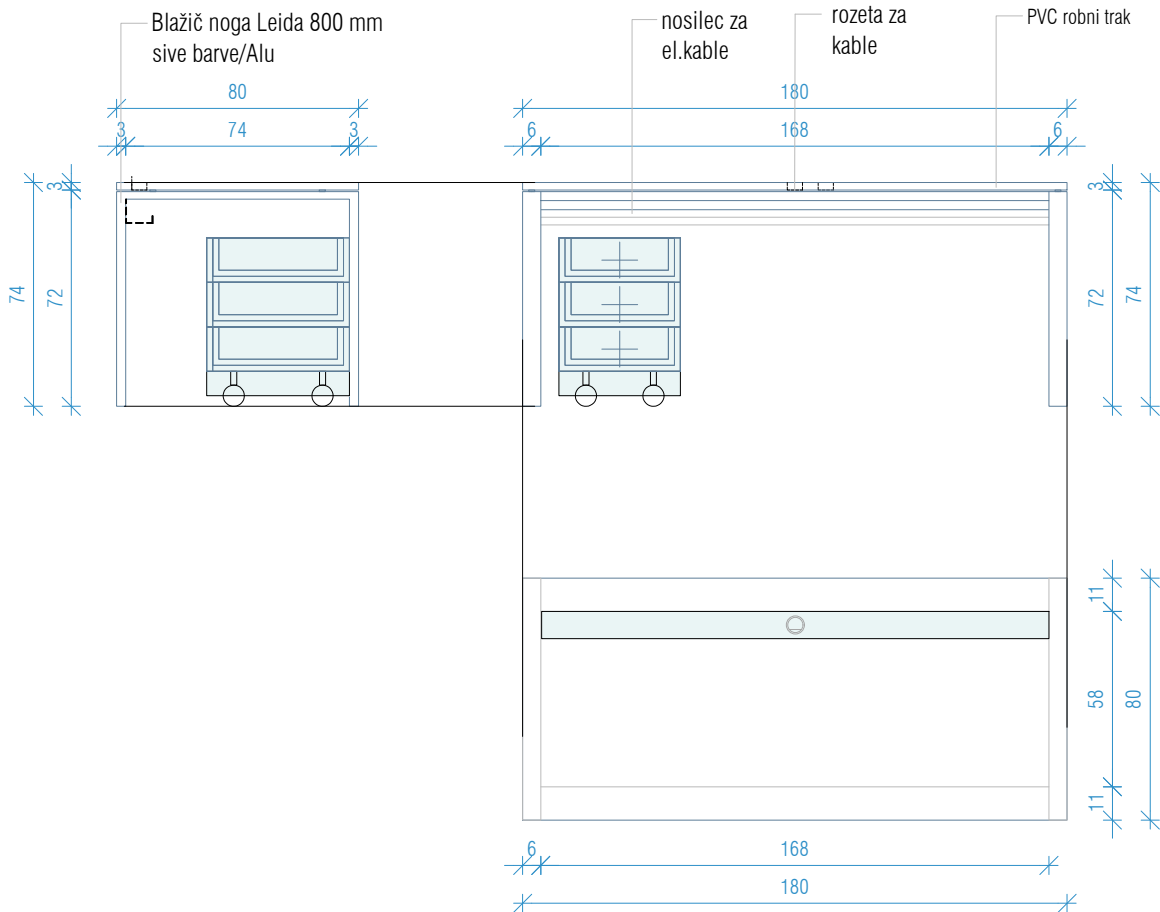

Mize brez delilnega elementa imajo samostojno rozeto in nosilec za kable, medtem ko mize z delilnim elementom teh elementov nimajo, saj so integrirani v skupni vmesni del. Razvidno iz tlorisne risbe opreme.

MERE PRED IZVEDBO PREVERJATI NA LOKACIJI! VSI KOVINSKI DELI SO PROTIKOROZIJSKO ZAŠČITENI IN BARVANI PO RAL ALI NCS - BARVO POTRDI PROJEKTANT
DELAVNIŠKE NAČRTE PRIPRAVI IZVAJALEC, POTRDI PROJEKTANT
VSE SPREMEMBE POTRDI PRI PROJEKTANTU

5/4

NAČRTI OPREME
MIZA


Arhitektura Gaberščik

Janez Gaberščik d.o.o.
Glavarjeva ulica 36
1000 Ljubljana

T +386 (0)31 470 364
E info@arhitektura-gaberscik.si
W www.arhitektura-gaberscik.si

Projektant	Janez Gaberščik mag. inž. arh. ZAPS A-1795	Načrt	Arhitektura	Investitor	Elektro Ljubljana, d.d.
Sodelavec		Vrsta	PZI	Objekt	Slovenska cesta 56, 1000 Lj
Projekt št.	2024-12-04	Merilo	1:25	Objekt	Pisarniški in poslovni objekt
Načrt št.	2024-12-04	Datum	Feb 2026	Risba	Načrt opreme

Oznaka OP1.3		Element	Miza
Oznaka:	Število:	Mera (cm):	Pozicija:
OP1.3	16	200 cm x 60 cm x 74 cm	Nadstropje
Opis	Pisarniška miza		
Dimenzije	200 x 80 x 74		
Material	Oplaščen iveral z ABS robom - Vse plošče deb. min. 2,5 cm		
Barva	Egger U775		
Dodatna oprema	Povezovalni vzdolžnik		
Opombe in posebnosti	Dolžino mize prilagoditi sestavu dveh miz z vmesno pregrado		

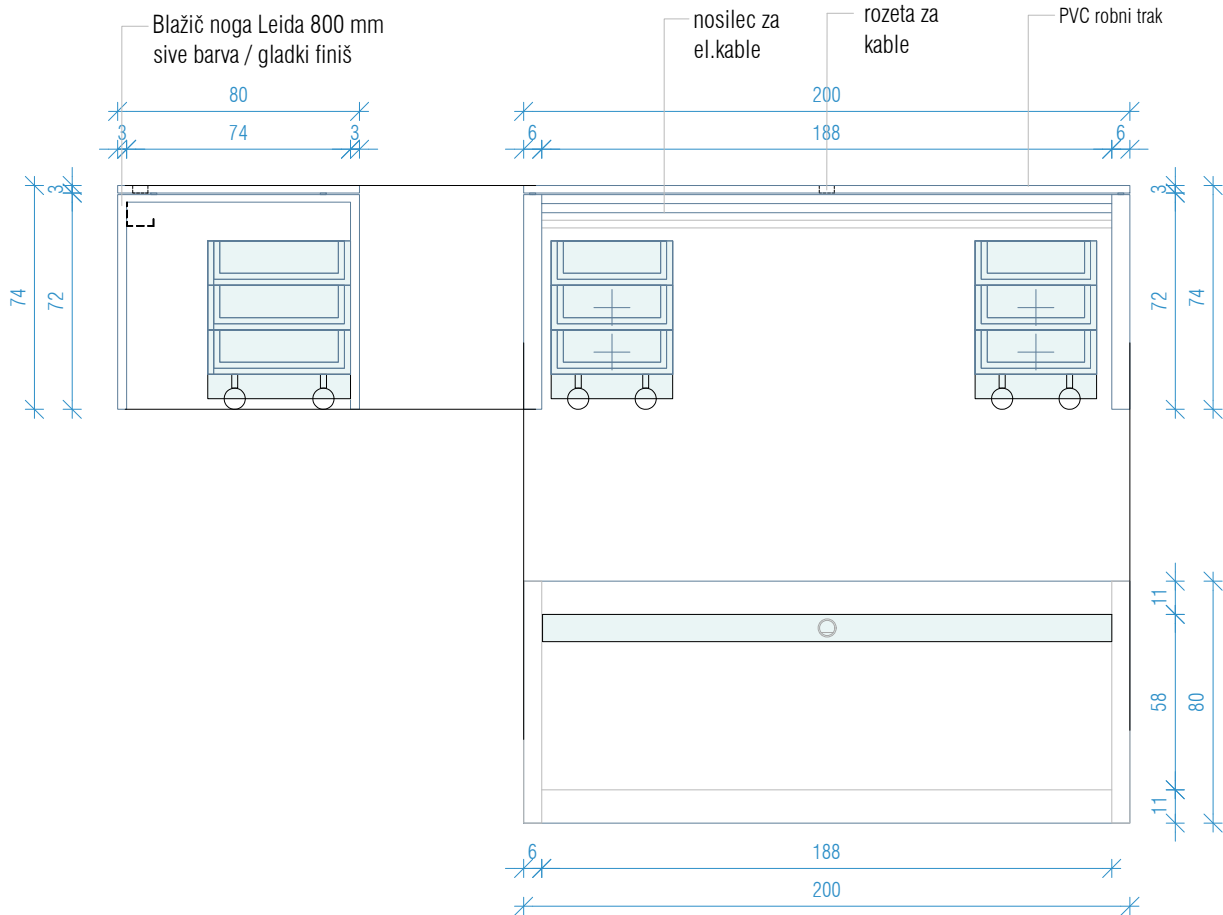

Mize brez delilnega elementa imajo samostojno rozeto in nosilec za kable, medtem ko mize z delilnim elementom teh elementov nimajo, saj so integrirani v skupni vmesni del. Razvidno iz tlorisne risbe opreme.

MERE PRED IZVEDBO PREVERJATI NA LOKACIJI! VSI KOVINSKI DELI SO PROTIKOROZIJSKO ZAŠČITENI IN BARVANI PO RAL ALI NCS - BARVO POTRDI PROJEKTANT
DELAVNIŠKE NAČRTE PRIPRAVI IZVAJALEC, POTRDI PROJEKTANT
VSE SPREMEMBE POTRDITI PRI PROJEKTANTU

5/5

NAČRTI OPREME
MIZA


Arhitektura Gaberščik

Janez Gaberščik d.o.o
Glavarjeva ulica 36
1000 Ljubljana

T +386 (0)31 470 364
E info@arhitektura-gaberscik.si
W www.arhitektura-gaberscik.si

Projektant	Janez Gaberščik mag. inž. arh. ZAPS A-1795	Načrt	Arhitektura	Investitor	Elektro Ljubljana, d.d.
Sodelavec		Vrsta	PZI	Objekt	Slovenska cesta 56, 1000 Lj
Projekt št.	2024-12-04	Merilo	1:25	Objekt	Pisarniški in poslovni objekt
Načrt št.	2024-12-04	Datum	Feb 2026	Risba	Načrt opreme

		Oznaka	OP1.4, OP1.5	Element	Miza
Oznaka:	Število:	Mera (cm):	Pozicija:		
OP1.4,OP1.5	OP1.4(3) OP1.5(2)	Različne	Nadstropje		
Opis	Miza direktorja				
Dimenzije	220 x 80 x 74, 250x 80 x 74				
Material	Oplaščen iveral z ABS robom - <u>Vse plošče deb. min. 2,5 cm</u>				
Barva	Egger U775				
Dodatna oprema	Zastor in dodatna ojačitev zaradi večjega razpona mize				
Opombe in posebnosti	Izvedba nosilca za zastor te ojačitev plošče				

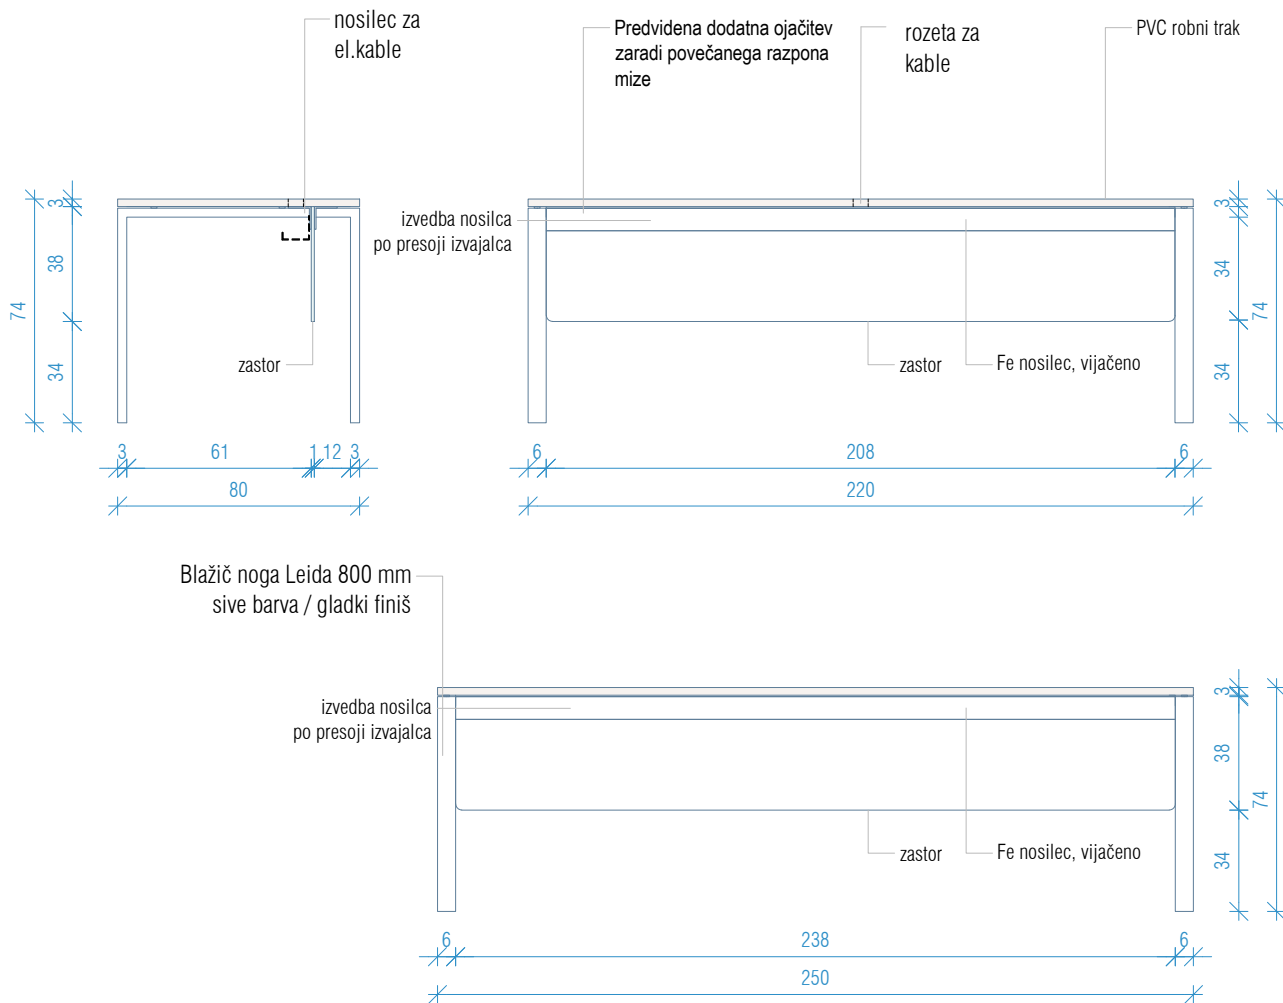

MERE PRED IZVEDBO PREVERJATI NA LOKACIJI! VSI KOVINSKI DELI SO PROTIKOROZIJSKO ZAŠČITENI IN BARVANI PO RAL ALI NCS - BARVO POTRDI PROJEKTANT
DELAVNIŠKE NAČRTE PRIPRAVI IZVAJALEC, POTRDI PROJEKTANT
VSE SPREMEMBE POTRDI PRI PROJEKTANTU

5/6

NAČRTI OPREME PODPULTNI ZASTOR

Arhitektura Gaberščik

Janez Gaberščik d.o.o
Glavarjeva ulica 36
1000 Ljubljana

T +386 (0)31 470 364
E info@arhitektura-gaberscik.si
W www.arhitektura-gaberscik.si

Projektant Janez Gaberščik mag. inž. arh. ZAPS A-1795

Načrt Arhitektura

Investitor Elektro Ljubljana, d.d.

Sodelavec

Vrsta PZI

Objekt Slovenska cesta 56, 1000 Lj

Projekt št. 2024-12-04

Merilo 1:25


Objekt Pisarniški in poslovni objekt

Načrt št. 2024-12-04

Datum Feb 2026

Risba Načrt opreme

		Oznaka	OP.2 (miza)	Element
Oznaka:	Število:	Mera (cm):	Pozicija:	
OP2	23	200 cm x 60 cm x 74 cm	Nadstropje	
Opis	Zaključna miza			
Dimenzije	200 x 60 x 74			
Material	Oplaščen iveral z ABS robom - <u>Vse plošče deb. min. 2,5 cm</u>			
Barva	Egger U775			
Dodatna oprema	/			
Opombe in posebnosti	/			

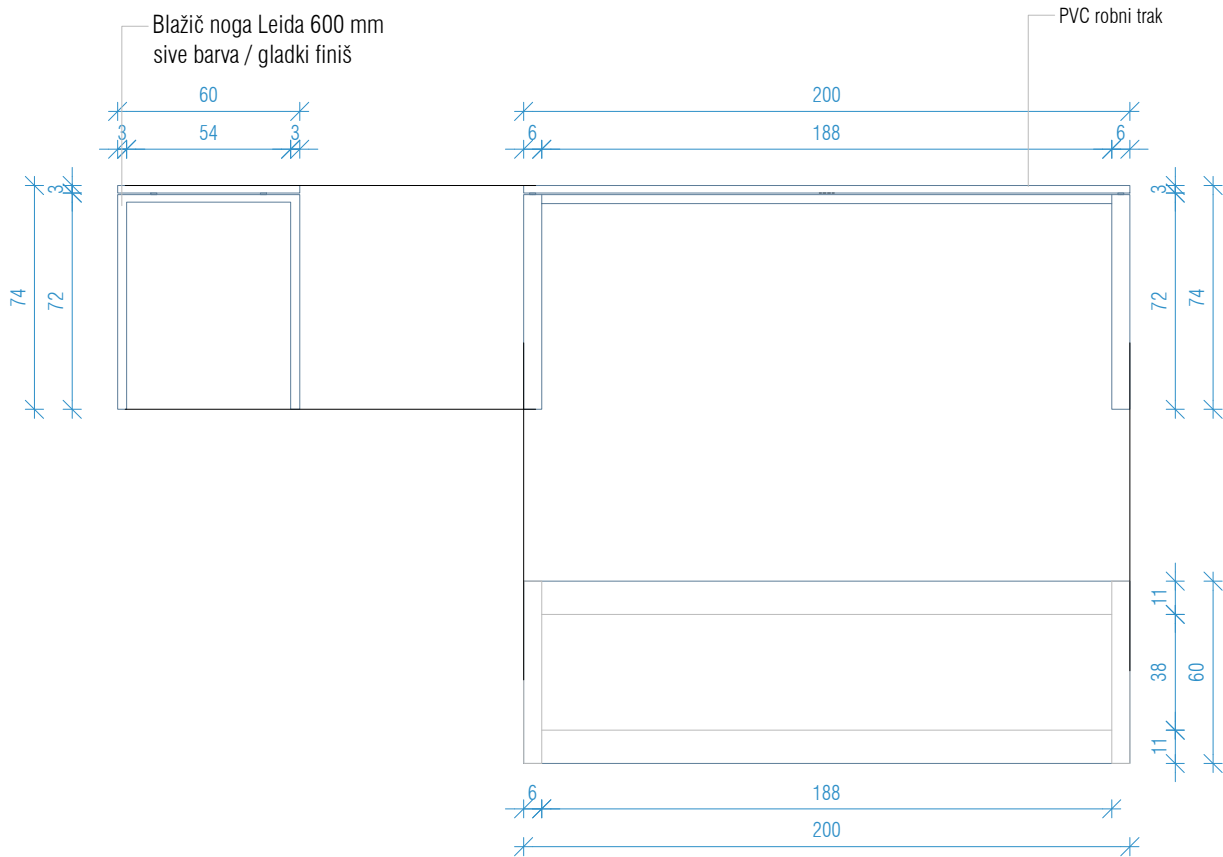

Mize brez delilnega elementa imajo samostojno rozeto in nosilec za kable, medtem ko mize z delilnim elementom teh elementov nimajo, saj so integrirani v skupni vmesni del. Razvidno iz tlorisne risbe opreme.

MERE PRED IZVEDBO PREVERJATI NA LOKACIJI! VSI KOVINSKI DELI SO PROTIKOROZIJSKO ZAŠČITENI IN BARVANI PO RAL ALI NCS - BARVO POTRDI PROJEKTANT
DELAVNIŠKE NAČRTE PRIPRAVI IZVAJALEC, POTRDI PROJEKTANT
VSE SPREMEMBE POTRDI PRI PROJEKTANTU

5/7

NAČRTI OPREME
MIZA


Arhitektura Gaberščik

Janez Gaberščik d.o.o.
Glavarjeva ulica 36
1000 Ljubljana

T +386 (0)31 470 364
E info@arhitektura-gaberscik.si
W www.arhitektura-gaberscik.si

Projektant	Janez Gaberščik mag. inž. arh. ZAPS A-1795	Načrt	Arhitektura	Investitor	Elektro Ljubljana, d.d.
Sodelavec		Vrsta	PZI	Objekt	Slovenska cesta 56, 1000 Lj
Projekt št.	2024-12-04	Merilo	1:25	Objekt	Pisarniški in poslovni objekt
Načrt št.	2024-12-04	Datum	Feb 2026	Risba	Načrt opreme

		Oznaka	OP6 (Ostala oprema)	Element
Oznaka:	Število:	Mera (cm):	Pozicija:	
OP6	67	40 cm x 60 cm x 61 cm	Nadstropje	
Opis	Nizek enojni predalnik pod delovno mizo			
Dimenzije	40 cm x 50 cm x 60 cm			
Material	Oplaščen iveral z ABS robom			
Barva	Egger U775			
Dodatna oprema	Odpiranje na ključavnico + koleščki			
Opombe in posebnosti	Ključavnica + koleščki			

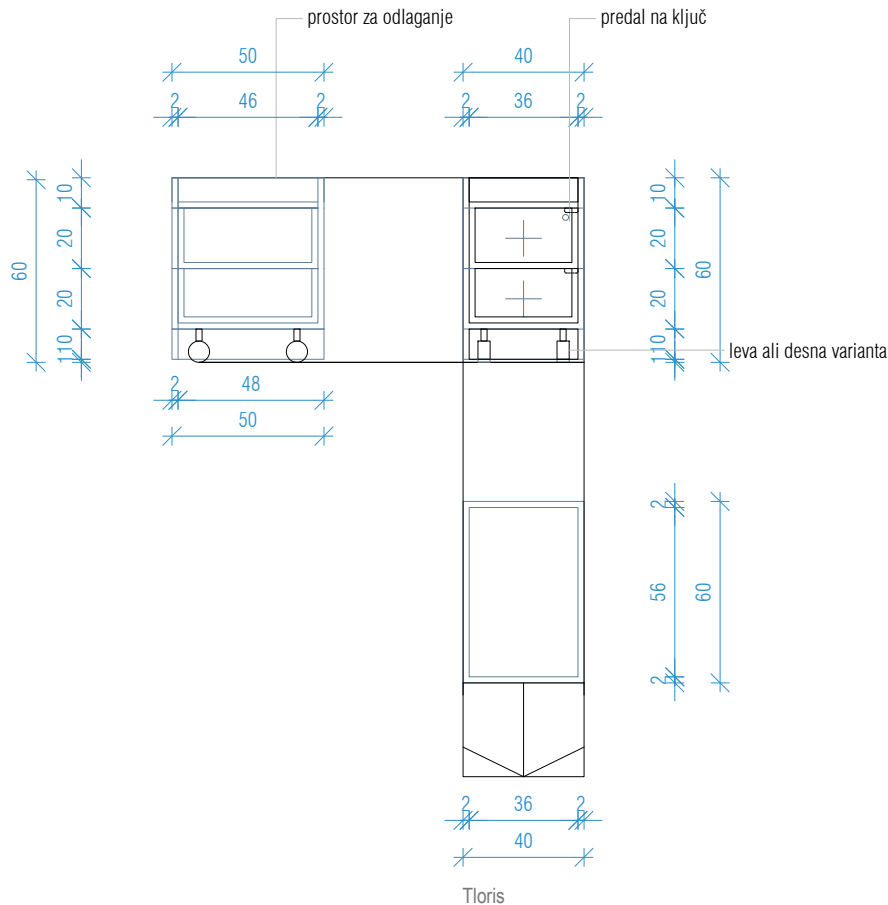

MERE PRED IZVEDBO PREVERJATI NA LOKACIJI! VSI KOVINSKI DELI SO PROTIKOROZIJSKO ZAŠČITENI IN BARVANI PO RAL ALI NCS - BARVO POTRDI PROJEKTANT
DELAVNIŠKE NAČRTE PRIPRAVI IZVAJALEC, POTRDI PROJEKTANT
VSE SPREMEMBE POTRDI PRI PROJEKTANTU

5/8

NAČRTI OPREME
OSTALA OPREMA


Arhitektura Gaberščik

Janez Gaberščik d.o.o.
Glavarjeva ulica 36
1000 Ljubljana

T +386 (0)31 470 364
E info@arhitektura-gaberscik.si
W www.arhitektura-gaberscik.si

Projektant	Janez Gaberščik mag. inž. arh. ZAPS A-1795	Načrt	Arhitektura	Investitor	Elektro Ljubljana, d.d.
Sodelavec		Vrsta	PZI	Objekt	Slovenska cesta 56, 1000 Lj
Projekt št.	2024-12-04	Merilo	1:25	Objekt	Pisarniški in poslovni objekt
Načrt št.	2024-12-04	Datum	Feb 2026	Risba	Načrt opreme

Oznaka OP7		Element Predalnik	
Oznaka:	Števílo:	Mera (cm):	Pozicija:
OP7	8	80 cm x 40 cm x 74 cm	Nadstropje
Opis	Nizek dvojni element ob delovni mizi		
Dimenzije	80 cm x 40 cm x 74 cm		
Material	Oplaščen iveral z ABS robom		
Barva	Egger U775		
Dodatna oprema	Odpiranje na ključavnico ali tipski ročaji		
Opombe in posebnosti	Ključavnica		

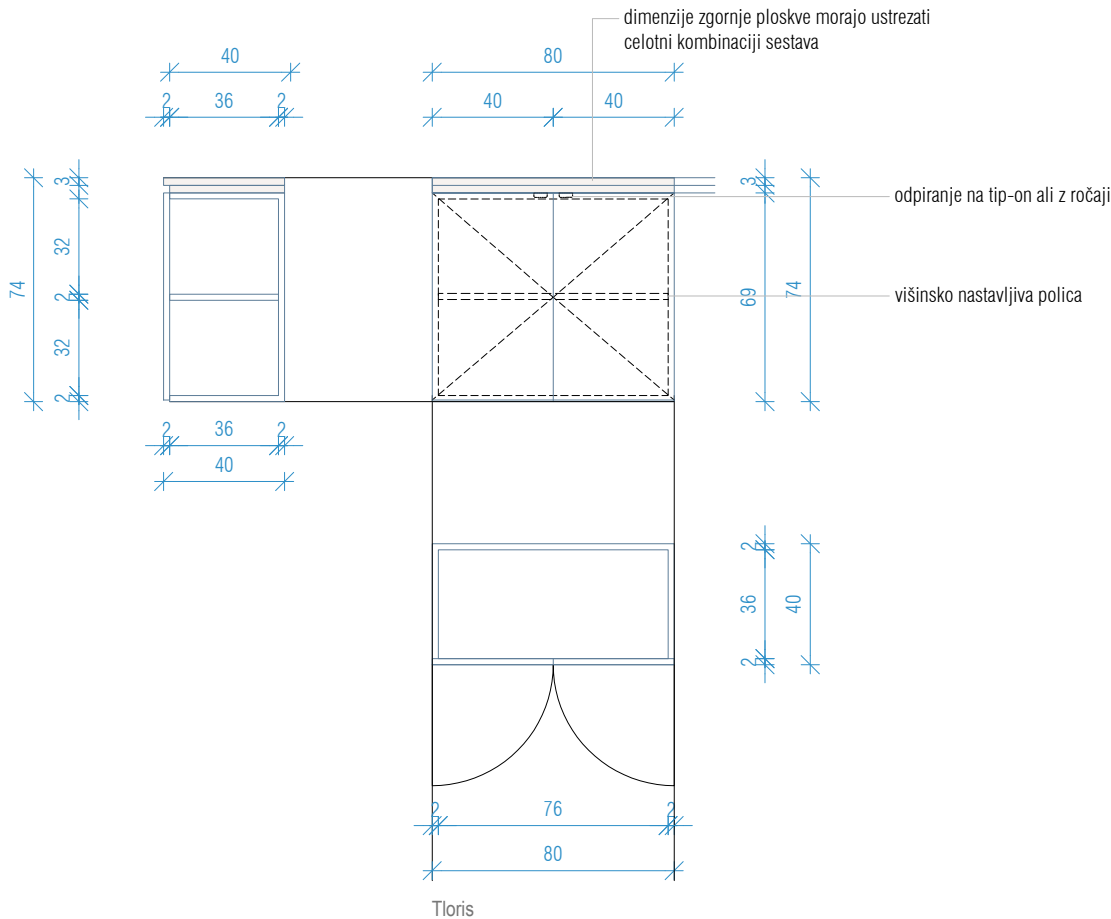

MERE PRED IZVEDBO PREVERJATI NA LOKACIJI! VSI KOVINSKI DELI SO PROTIKOROZIJSKO ZAŠČITENI IN BARVANI PO RAL ALI NCS - BARVO POTRDI PROJEKTANT
DELAVNIŠKE NAČRTE PRIPRAVI IZVAJALEC, POTRDI PROJEKTANT
VSE SPREMEMBE POTRDI PRI PROJEKTANTU

5/9

NAČRTI OPREME
OSTALA OPREMA

Arhitektura Gaberščik


Janez Gaberščik d.o.o.
Glavarjeva ulica 36
1000 Ljubljana

T +386 (0)31 470 364
E info@arhitektura-gaberscik.si
W www.arhitektura-gaberscik.si


Projektant	Janez Gaberščik mag. inž. arh. ZAPS A-1795	Načrt	Arhitektura	Investitor	Elektro Ljubljana, d.d.
Sodelavec		Vrsta	PZI	Objekt	Slovenska cesta 56, 1000 Lj
Projekt št.	2024-12-04	Merilo	1:25	Objekt	Pisarniški in poslovni objekt
Načrt št.	2024-12-04	Datum	Feb 2026	Risba	Načrt opreme

		Oznaka	OP3.1, OP3.2	Element	Miza
Oznaka:	Število:	Mera (cm):	Pozicija:		
OP3.1, OP3.2	M3.1- (9), M3.2- (4)	Različne	Nadstropje		
Opis	Delitvena miza				
Dimenzije	160 x 40 x 74, 200 x 40 x 74				
Material	Oplaščen iveral z ABS robom - <u>Vse plošče deb. min. 2,5 cm</u>				
Barva	Egger U775				
Dodatna oprema	Povezovalni vzdolžnik				
Opombe in posebnosti	Dolžino mize prilagoditi sestavu dveh miz z vmesno pregrado po potrebi				
	Različne dimenzije				
	M3.1 - 160 x 40 cm				
	M3.2 - 200 x 40 cm				

OP3.1 Delitvena površina dimenzij 60x160cm
Številko miz:

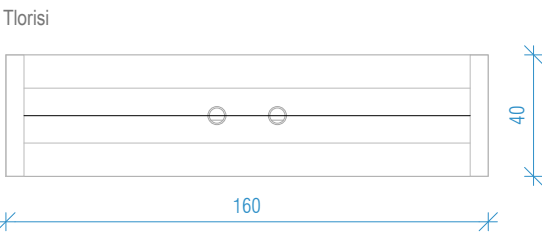

OP3.2 Delitvena površina dimenzij 60x200cm
Številko miz:

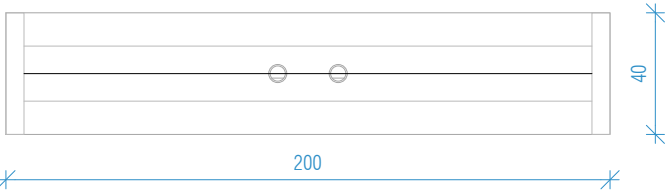

Mize brez delilnega elementa imajo samostojno rozeto in nosilec za kable, medtem ko mize z delilnim elementom teh elementov nimajo, saj so integrirani v skupni vmesni del. Razvidno iz tlorisne risbe opreme.

MERE PRED IZVEDBO PREVERJATI NA LOKACIJI! VSI KOVINSKI DELI SO PROTIKOROZIJSKO ZAŠČITENI IN BARVANI PO RAL ALI NCS - BARVO POTRDI PROJEKTANT
DELAVNIŠKE NAČRTE PRIPRAVI IZVAJALEC, POTRDI PROJEKTANT
VSE SPREMEMBE POTRDITI PRI PROJEKTANTU

Arhitektura Gaberščik





Janez Gaberščik d.o.o
Glavarjeva ulica 36
1000 Ljubljana

T +386 (0)31 470 364
E info@arhitektura-gaberscik.si
W www.arhitektura-gaberscik.si

Projektant	Janez Gaberščik mag. inž. arh. ZAPS A-1795	Načrt	Arhitektura	Investitor	Elektro Ljubljana, d.d.
Sodelavec		Vrsta	PZI	Objekt	Slovenska cesta 56, 1000 Lj
Projekt št.	2024-12-04	Merilo	1:25	Objekt	Pisarniški in poslovni objekt
Načrt št.	2024-12-04	Datum	Feb 2026	Risba	Načrt opreme

		Oznaka	OP3.1, OP3.2	Element	Miza
Oznaka:	Število:	Mera (cm):	Pozicija:		
OP3.1, OP3.2	M3.1- (9), M3.2- (4)	Različne	Nadstropje		
Opis	Delitvena miza				
Dimenzije	Različne				
Material	Oplaščen iveral z ABS robom - <u>Vse plošče deb. min. 2,5 cm</u>				
Barva	Egger U775				
Dodatna oprema	Povezovalni vzdolžnik				
Opombe in posebnosti	Dolžino mize prilagoditi setavu dveh miz z vmesno pregrado po potrebi				
	Različne dimenzije				
	M3.1 - 160 x 40 cm				
	M3.2 - 200 x 40 cm				

Delilna površina med mizami je fiksirana z distančniki oziroma drugim ustreznim pritrdilnim sistemom.
Načrte in detajle pritrditve izdelava izvajalec.

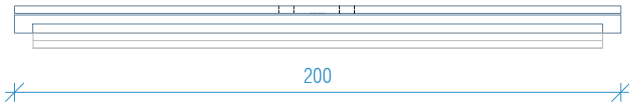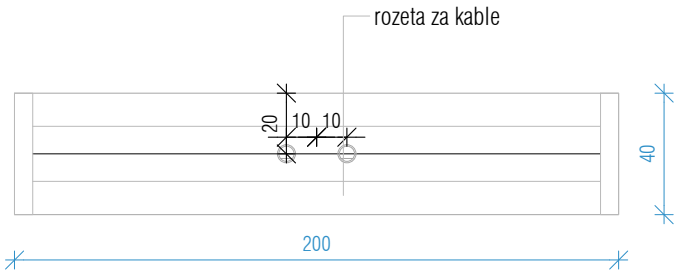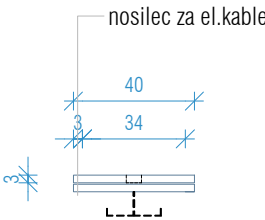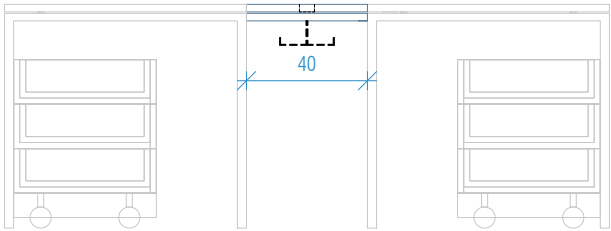

Mize brez delilnega elementa imajo samostojno rozeto in nosilec za kable, medtem ko mize z delilnim elementom teh elementov nimajo, saj so integrirani v skupni vmesni del.
Razvidno iz tlorisne risbe opreme.

MERE PRED IZVEDBO PREVERJATI NA LOKACIJI!! VSI KOVINSKI DELI SO PROTIKOROZIJSKO ZAŠČITENI IN BARVANI PO RAL ALI NCS - BARVO POTRDI PROJEKTANT
DELAVNIŠKE NAČRTE PRIPRAVI IZVAJALEC, POTRDI PROJEKTANT
VSE SPREMEMBE POTRDITI PRI PROJEKTANTU

5/11

NAČRTI OPREME

MIZA


Arhitektura Gaberščik

Janez Gaberščik d.o.o
Glavarjeva ulica 36
1000 Ljubljana

T +386 (0)31 470 364
E info@arhitektura-gaberscik.si
W www.arhitektura-gaberscik.si

Projektant	Janez Gaberščik mag. inž. arh. ZAPS A-1795	Načrt	Arhitektura	Investitor	Elektro Ljubljana, d.d.
Sodelavec		Vrsta	PZI	Objekt	Slovenska cesta 56, 1000 Lj
Projekt št.	2024-12-04	Merilo	1:25	Objekt	Pisarniški in poslovni objekt
Načrt št.	2024-12-04	Datum	Feb 2026	Risba	Načrt opreme

		Oznaka	OP4.1, OP4.2	Element	Miza
Oznaka:	Število:	Mera (cm):	Pozicija:		
OP4.1, OP4.2	M4.1- (5), M4.2- (1)	Različne	Nadstropje		
Opis	Sejna miza				
Dimenzije	Različne				
Material	Oplaščen iveral z ABS robom - Vse plošče deb. min. 2,5 cm				
Barva	Barva določena v tehničnem poročilu				
Dodatna oprema	Dvojno tipsko podnožje				
Opombe in posebnosti	Povezovanje podnožij s povezovalnim vzdolžnikom				
	Različne dimenzije				
	tip a - 220 x 90cm				
	tip b - 280 x 90cm				

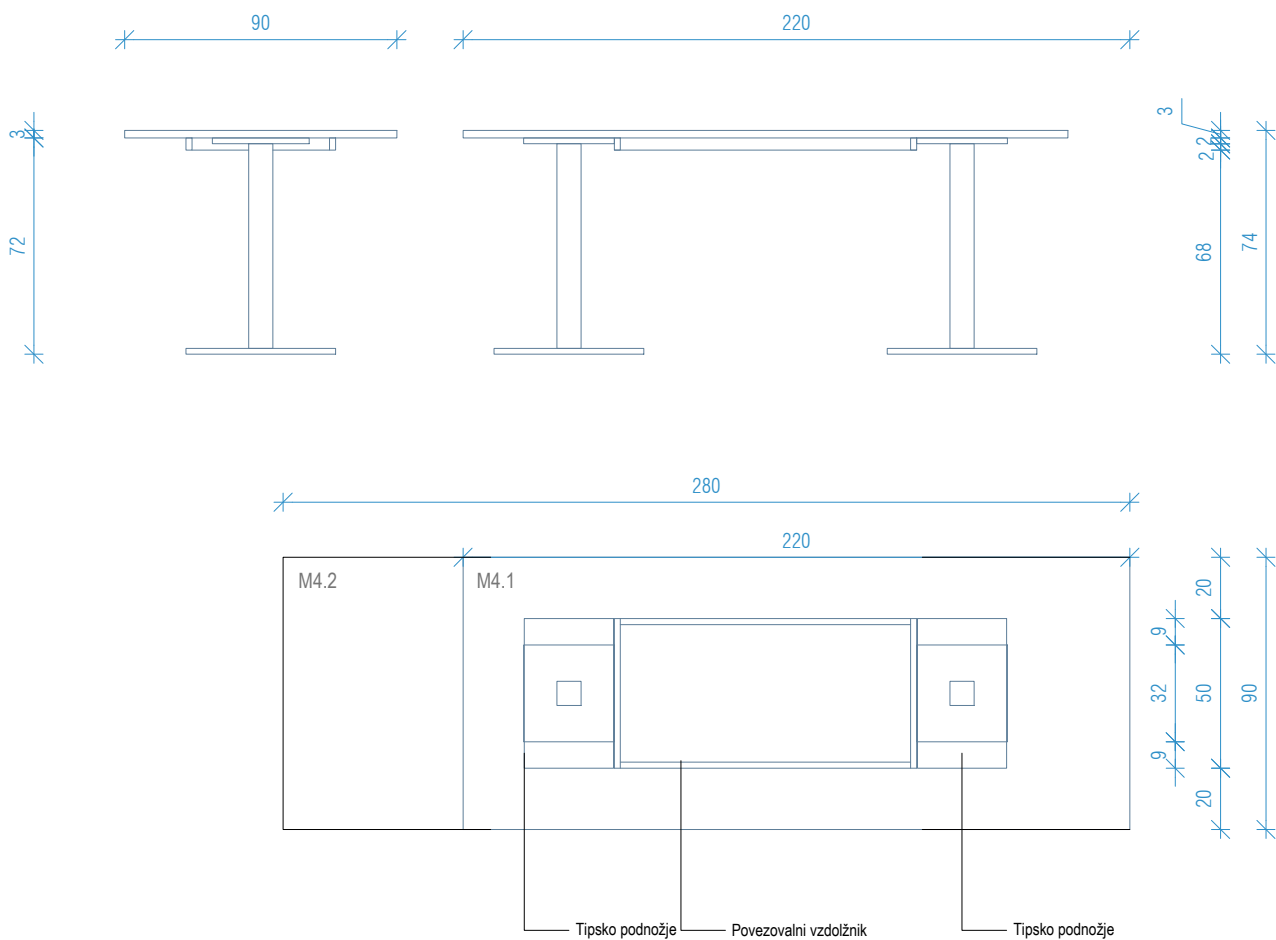

MERE PRED IZVEDBO PREVERJATI NA LOKACIJI!! VSI KOVINSKI DELI SO PROTIKOROZIJSKO ZAŠČITENI IN BARVANI PO RAL ALI NCS - BARVO POTRDI PROJEKTANT
DELAVNIŠKE NAČRTE PRIPRAVI IZVAJALEC, POTRDI PROJEKTANT
VSE SPREMEMBE POTRDITI PRI PROJEKTANTU

5/12

NAČRTI OPREME
MIZA

Arhitektura Gaberščik


Janez Gaberščik d.o.o.
Glavarjeva ulica 36
1000 Ljubljana

T +386 (0)31 470 364
E info@arhitektura-gaberscik.si
W www.arhitektura-gaberscik.si

Projektant	Janez Gaberščik mag. inž. arh. ZAPS A-1795	Načrt	Arhitektura	Investitor	Elektro Ljubljana, d.d.
Sodelavec		Vrsta	PZI	Objekt	Slovenska cesta 56, 1000 Lj
Projekt št.	2024-12-04	Merilo	1:25	Objekt	Pisarniški in poslovni objekt
Načrt št.	2024-12-04	Datum	Feb 2026	Risba	Načrt opreme

Oznaka OP5		Element	
Oznaka:	Število:	Mera (cm):	Pozicija:
OP5 (miza)	3		Nadstropje
Opis	Jedilna miza		
Dimenzije	80 x 74		
Material	Oplaščen iveral z ABS robom - Vse plošče deb. min. 2,5 cm		
Barva	Barva določena v tehničnem poročilu		
Dodatna oprema			
Opombe in posebnosti			

M5 Manjša okrogla jedilna miza

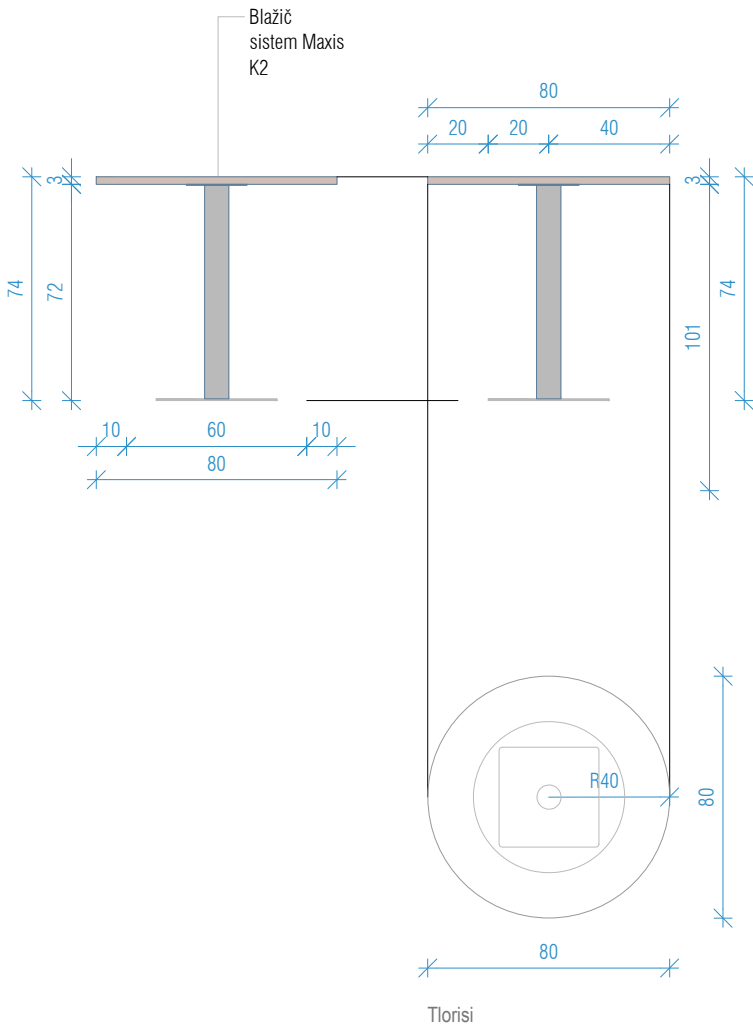

MERE PRED IZVEDBO PREVERJATI NA LOKACIJI! VSI KOVINSKI DELI SO PROTIKOROZIJSKO ZAŠČITENI IN BARVANI PO RAL ALI NCS - BARVO POTRDI PROJEKTANT
DELAVNIŠKE NAČRTE PRIPRAVI IZVAJALEC, POTRDI PROJEKTANT
VSE SPREMEMBE POTRDITI PRI PROJEKTANTU

5/13

NAČRTI OPREME
SAMOSTOJNA MIZA

Arhitektura Gaberščik


Janez Gaberščik d.o.o.
Glavarjeva ulica 36
1000 Ljubljana

T +386 (0)31 470 364
E info@arhitektura-gaberscik.si
W www.arhitektura-gaberscik.si

Projektant	Janez Gaberščik mag. inž. arh. ZAPS A-1795	Načrt	Arhitektura	Investitor	Elektro Ljubljana, d.d.
Sodelavec		Vrsta	PZI	Objekt	Slovenska cesta 56, 1000 Lj
Projekt št.	2024-12-04	Merilo	1:25	Objekt	Pisarniški in poslovni objekt
Načrt št.	2024-12-04	Datum	Feb 2026	Risba	Načrt opreme

		Oznaka	OP3.1, OP3.2	Element	Miza
Oznaka:	Število:	Mera (cm):	Pozicija:		
OP3.1, OP3.2	M3.1- (9), M3.2- (4)	Različne	Nadstropje		
Opis	Delitvena miza				
Dimenzije	Različne				
Material	Oplaščen iveral z ABS robom - <u>Vse plošče deb. min. 2,5 cm</u>				
Barva	Egger U775				
Dodatna oprema	Povezovalni vzdolžnik				
Opombe in posebnosti	Dolžino mize prilagoditi setavu dveh miz z vmesno pregrado po potrebi				
	Različne dimenzije				
	M3.1 - 160 x 40 cm				
	M3.2 - 200 x 40 cm				

Delilna površina med mizami je fiksirana z distančniki oziroma drugim ustreznim pritrdilnim sistemom.
Načrte in detajle pritrditve izdelava izvajalec.

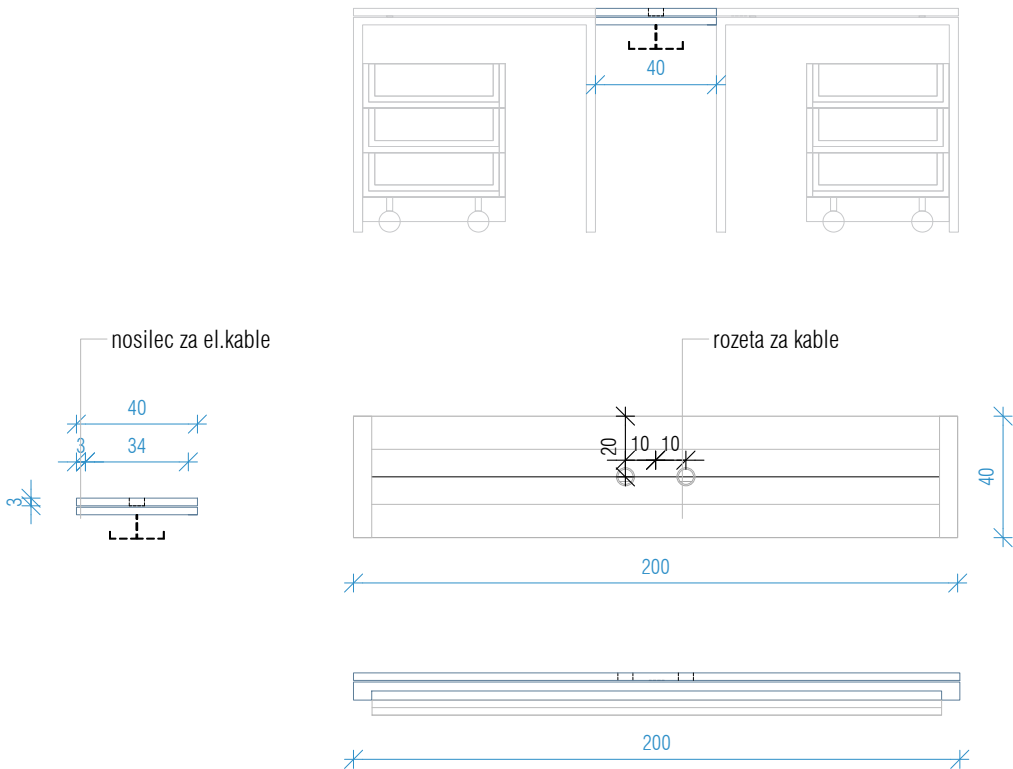

Mize brez delilnega elementa imajo samostojno rozeto in nosilec za kable, medtem ko mize z delilnim elementom teh elementov nimajo, saj so integrirani v skupni vmesni del.
Razvidno iz tlorisne risbe opreme.

MERE PRED IZVEDBO PREVERJATI NA LOKACIJI!! VSI KOVINSKI DELI SO PROTIKOROZIJSKO ZAŠČITENI IN BARVANI PO RAL ALI NCS - BARVO POTRDI PROJEKTANT
DELAVNIŠKE NAČRTE PRIPRAVI IZVAJALEC, POTRDI PROJEKTANT
VSE SPREMEMBE POTRDITI PRI PROJEKTANTU

5/11

NAČRTI OPREME

MIZA


Arhitektura Gaberščik

Janez Gaberščik d.o.o
Glavarjeva ulica 36
1000 Ljubljana

T +386 (0)31 470 364
E info@arhitektura-gaberscik.si
W www.arhitektura-gaberscik.si

Projektant	Janez Gaberščik mag. inž. arh. ZAPS A-1795	Načrt	Arhitektura	Investitor	Elektro Ljubljana, d.d.
Sodelavec		Vrsta	PZI	Objekt	Slovenska cesta 56, 1000 Lj
Projekt št.	2024-12-04	Merilo	1:25	Objekt	Pisarniški in poslovni objekt
Načrt št.	2024-12-04	Datum	Feb 2026	Risba	Načrt opreme

		Oznaka OP9 (omara)	Element
Oznaka:	Število:	Mera (cm):	Pozicija:
OP9	88	80 cm x 45 cm x 74 cm	Nadstropje
Opis	Nizka dvojna omara		
Dimenzije	80 cm x 45 cm x 72,5 cm		
Material	Oplaščen iveral z ABS robom		
Barva	Egger U775		
Dodatna oprema	Ročaj rujz 12.003, zapiranje na ključavnico		
Opombe in posebnosti	Ključavnica		

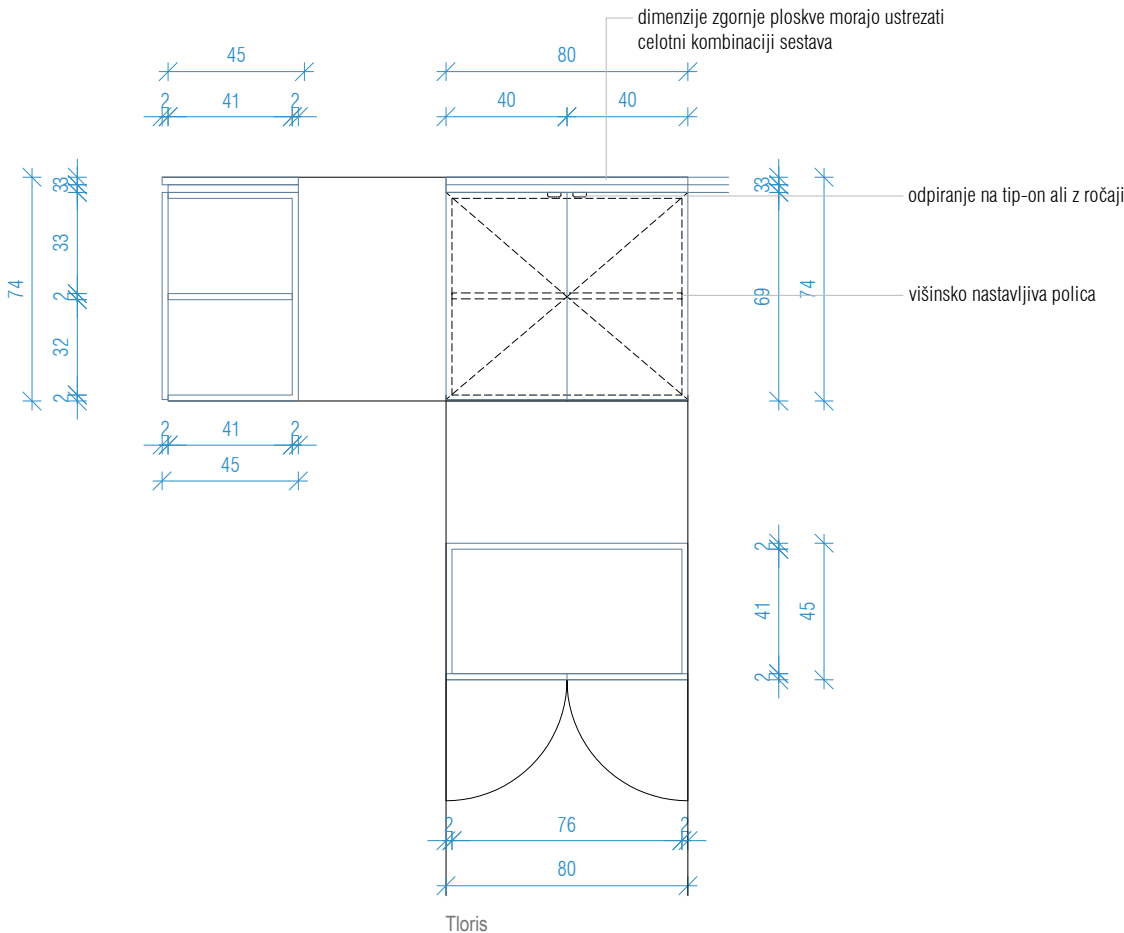

Nekatere kotne omare imajo fiksno levo stranico. Označene v načrtu opreme.

MERE PRED IZVEDBO PREVERJATI NA LOKACIJI! VSI KOVINSKI DELI SO PROTIKOROZIJSKO ZAŠČITENI IN BARVANI PO RAL ALI NCS - BARVO POTRDI PROJEKTANT
DELAVNIŠKE NAČRTE PRIPRAVI IZVAJALEC, POTRDI PROJEKTANT
VSE SPREMEMBE POTRDI PRI PROJEKTANTU

5/15

NAČRTI OPREME
OMARA


Arhitektura Gaberščik

Janez Gaberščik d.o.o
Glavarjeva ulica 36
1000 Ljubljana

T +386 (0)31 470 364
E info@arhitektura-gaberscik.si
W www.arhitektura-gaberscik.si

Projektant	Janez Gaberščik mag. inž. arh. ZAPS A-1795	Načrt	Arhitektura	Investitor	Elektro Ljubljana, d.d.
Sodelavec		Vrsta	PZI	Objekt	Slovenska cesta 56, 1000 Lj
Projekt št.	2024-12-04	Merilo	1:25	Objekt	Pisarniški in poslovni objekt
Načrt št.	2024-12-04	Datum	Feb 2026	Risba	Načrt opreme

Oznaka OP10		Element Omara po meri	
Oznaka:	Število:	Mera (cm):	Pozicija:
OP10	1	45 cm x 60 cm	Klet
Opis	Visoka enokrilna omara		
Dimenzije	45 cm x 60 cm		
Material	Oplaščen iveral z ABS robom		
Barva	Določena v tehničnem poročilu		
Dodatna oprema	Ročaj rujz 12.003, zapiranje na ključavnico		
Opombe in posebnosti	/		

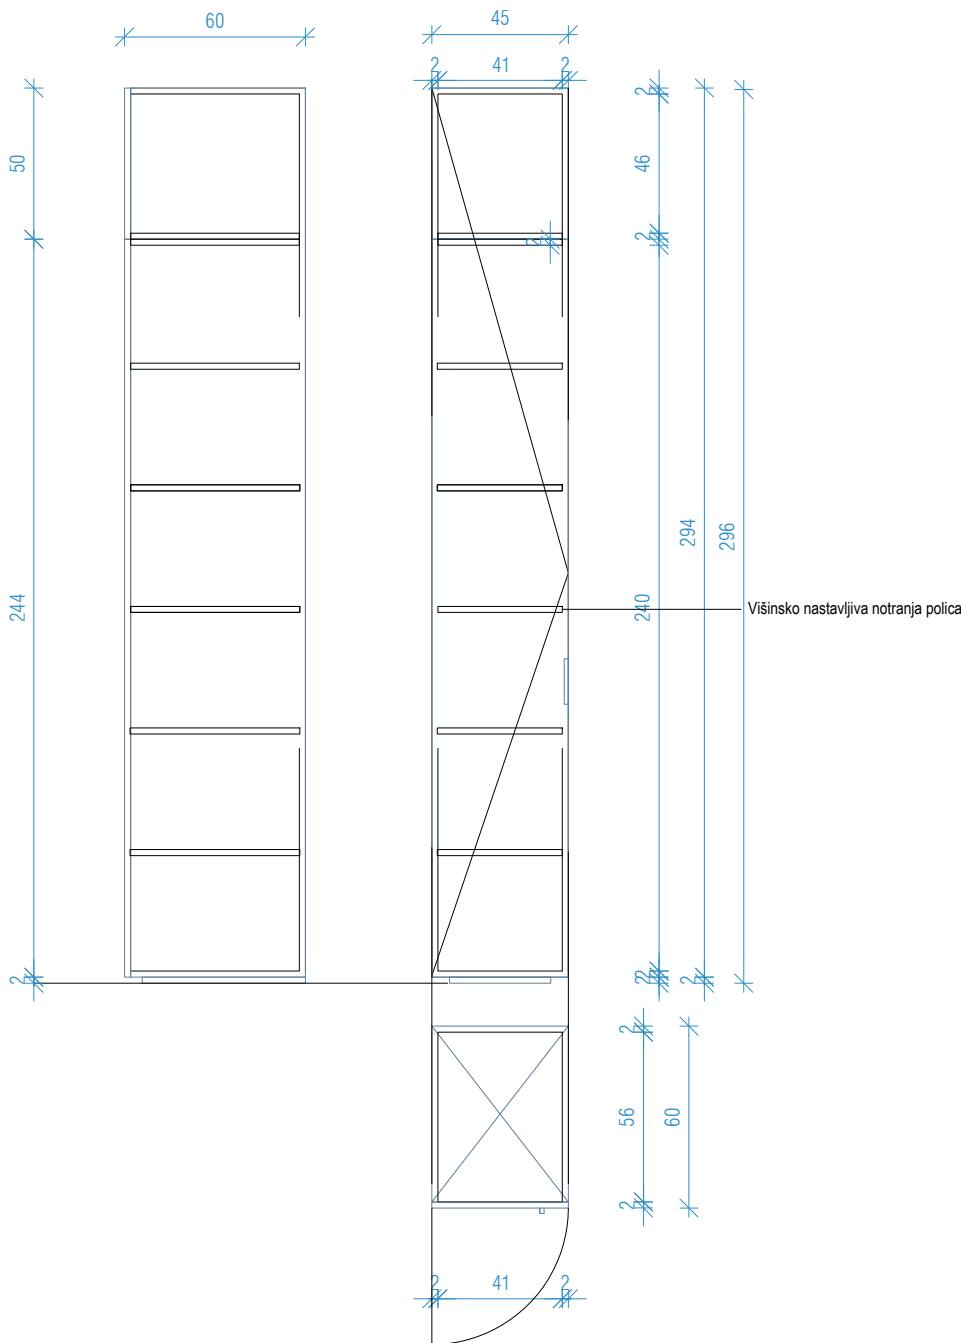

MERE PRED IZVEDBO PREVERJATI NA LOKACIJI! VSI KOVINSKI DELI SO PROTIKOROZIJSKO ZAŠČITENI IN BARVANI PO RAL ALI NCS - BARVO POTRDI PROJEKTANT
DELAVNIŠKE NAČRTE PRIPRAVI IZVAJALEC, POTRDI PROJEKTANT
VSE SPREMEMBE POTRDI PRI PROJEKTANTU

5/16

NAČRTI OPREME
OMARA


Arhitektura Gaberščik

Janez Gaberščik d.o.o.
Glavarjeva ulica 36
1000 Ljubljana

T +386 (0)31 470 364
E info@arhitektura-gaberscik.si
W www.arhitektura-gaberscik.si

Projektant	Janez Gaberščik mag. inž. arh. ZAPS A-1795	Načrt	Arhitektura	Investitor	Elektro Ljubljana, d.d.
Sodelavec		Vrsta	PZI	Objekt	Slovenska cesta 56, 1000 Lj
Projekt št.	2024-12-04	Merilo	1:25	Objekt	Pisarniški in poslovni objekt
Načrt št.	2024-12-04	Datum	Feb 2026	Risba	Načrt opreme

Oznaka OP11		Element Omara po meri	
Oznaka:	Število:	Mera (cm):	Pozicija:
OP11	1	50 cm x 45 cm	Klet
Opis	Visoka enokrilna omara		
Dimenzije	50 cm x 40 cm		
Material	Oplaščen iveral z ABS robom		
Barva	Določena v tehničnem poročilu		
Dodatna oprema	Ročaj rujz 12.003, zapiranje na ključavnico		
Opombe in posebnosti	/		

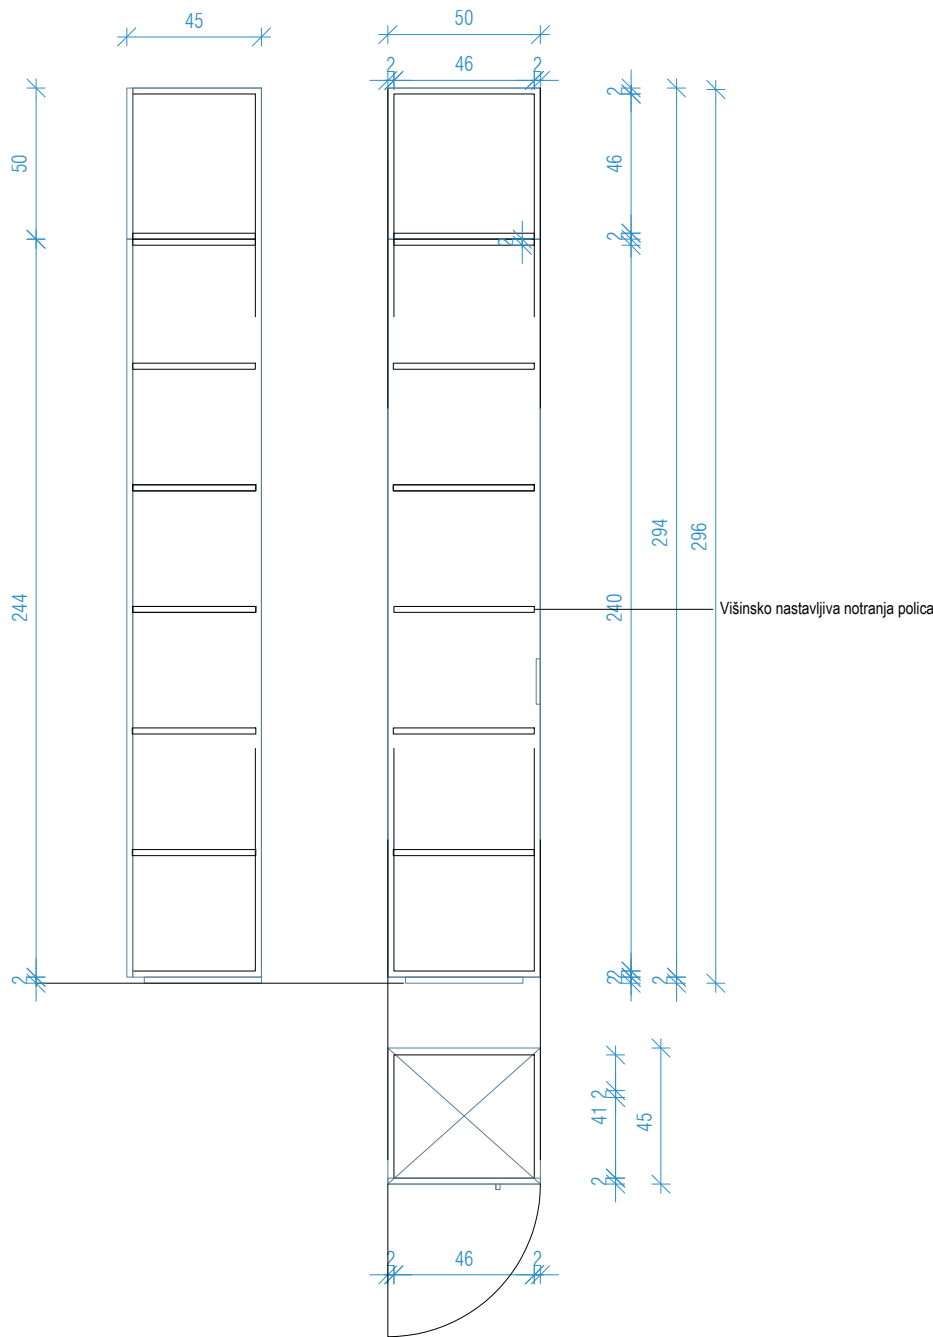

MERE PRED IZVEDBO PREVERJATI NA LOKACIJI! VSI KOVINSKI DELI SO PROTIKOROZIJSKO ZAŠČITENI IN BARVANI PO RAL ALI NCS - BARVO POTRDI PROJEKTANT
DELAVNIŠKE NAČRTE PRIPRAVI IZVAJALEC, POTRDI PROJEKTANT
VSE SPREMEMBE POTRDITI PRI PROJEKTANTU

5/17

NAČRTI OPREME OMARA


Arhitektura Gaberščik

Janez Gaberščik d.o.o
Glavarjeva ulica 36
1000 Ljubljana

T +386 (0)31 470 364
E info@arhitektura-gaberscik.si
W www.arhitektura-gaberscik.si

Projektant	Janez Gaberščik mag. inž. arh. ZAPS A-1795	Načrt	Arhitektura	Investitor	Elektro Ljubljana, d.d.
Sodelavec		Vrsta	PZI	Objekt	Slovenska cesta 56, 1000 Lj
Projekt št.	2024-12-04	Merilo	1:25	Objekt	Pisarniški in poslovni objekt
Načrt št.	2024-12-04	Datum	Feb 2026	Risba	Načrt opreme

Oznaka OP12		Element Omara po meri	
Oznaka:	Število:	Mera (cm):	Pozicija:
OP12	5	40 cm x 45 cm	Pritličje, 1.Nadstropje, 2.Nadstropje
Opis	Visoka enokrilna omara		
Dimenzije	40 cm x 45 cm		
Material	Oplaščen iveral z ABS robom		
Barva	Določena v tehničnem poročilu		
Dodatna oprema	Ročaj rujz 12.003, zapiranje na ključavnico		
Opombe in posebnosti	Levo ali desno odpiranje, višine se razlikujejo glede na etažo		

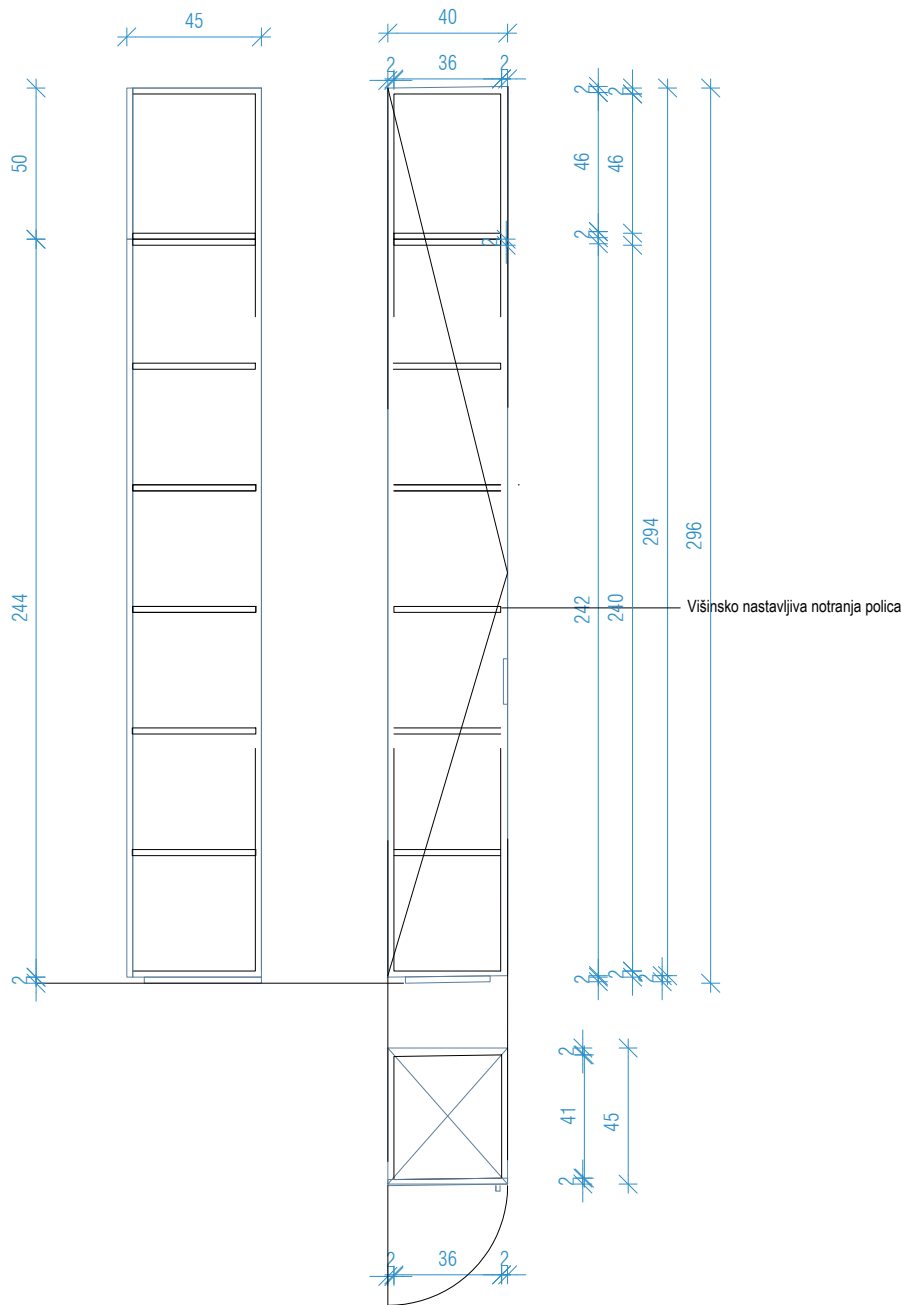

MERE PRED IZVEDBO PREVERJATI NA LOKACIJI!! VSI KOVINSKI DELI SO PROTIKOROZIJSKO
ZAŠČITENI IN BARVANI PO RAL ALI NCS - BARVO POTRDI PROJEKTANT
DELAVNIŠKE NAČRTE PRIPRAVI IZVAJALEC, POTRDI PROJEKTANT
VSE SPREMEMBE POTRDITI PRI PROJEKTANTU

5/18

NAČRTI OPREME
OMARA

Arhitektura Gaberščik

Janez Gaberščik d.o.o.
Glavarjeva ulica 36
1000 Ljubljana

T +386 (0)31 470 364
E info@arhitektura-gaberscik.si
W www.arhitektura-gaberscik.si

Projektant Janez Gaberščik mag. inž. arh. ZAPS A-1795

Načrt Arhitektura

Investitor Elektro Ljubljana, d.d.

Sodelavec

Vrsta PZI

Objekt Slovenska cesta 56, 1000 Lj

Projekt št. 2024-12-04

Merilo 1:25


Objekt Pisarniški in poslovni objekt

Načrt št. 2024-12-04

Datum Feb 2026

Risba Načrt opreme

Oznaka OP13		Element Omara po meri	
Oznaka:	Število:	Mera (cm):	Pozicija:
OP13	1	44 cm x 45 cm	
Opis	Visoka enokrilna omara		
Dimenzije	44 cm x 45cm		
Material	Oplaščen iveral z ABS robom		
Barva	Določena v tehničnem poročilu		
Dodatna oprema	Ročaj rujz 12.003, zapiranje na ključavnico		
Opombe in posebnosti	Levo ali desno odpiranje		

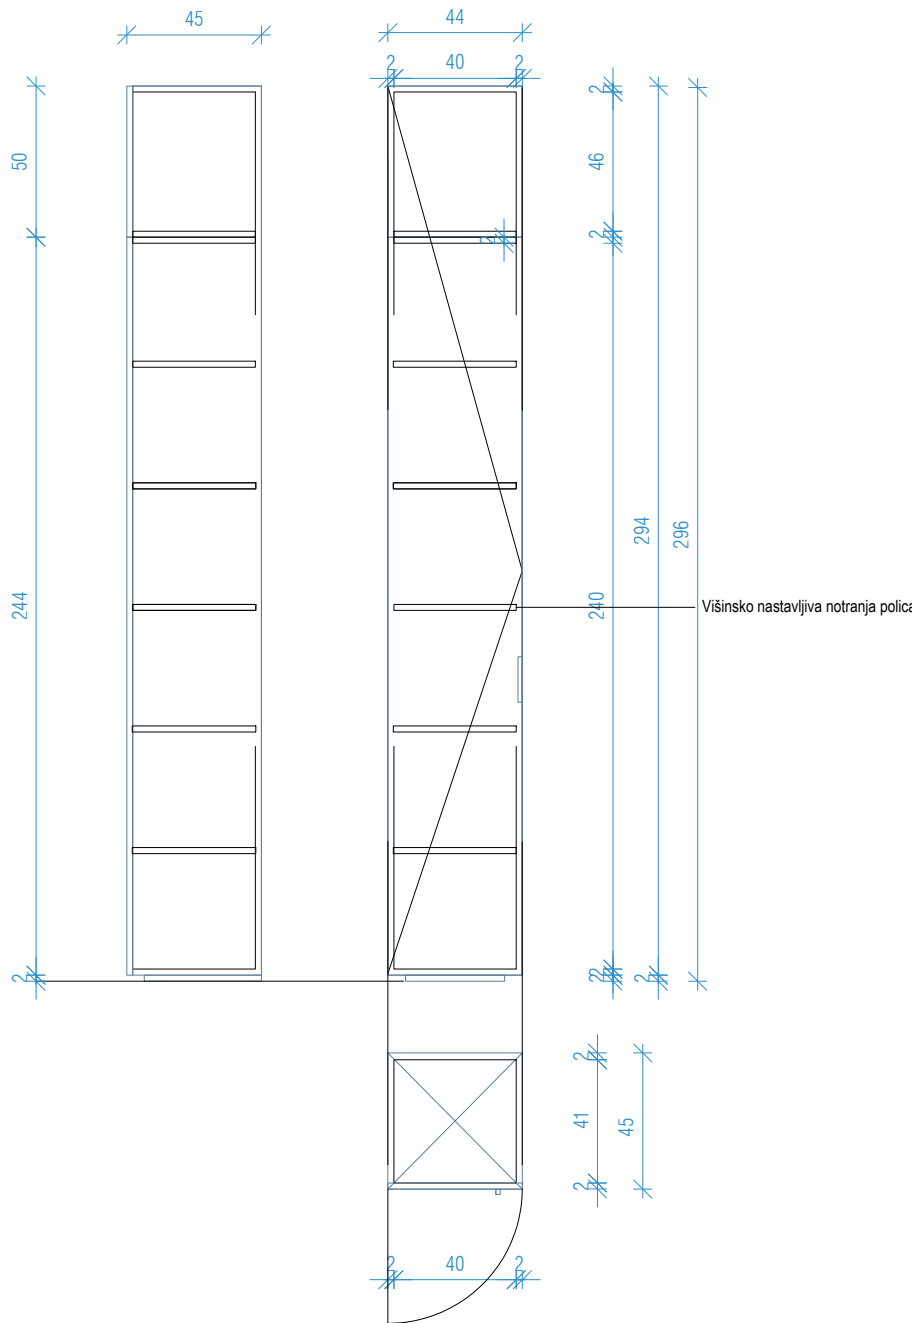

MERE PRED IZVEDBO PREVERJATI NA LOKACIJI! VSI KOVINSKI DELI SO PROTIKOROZIJSKO ZAŠČITENI IN BARVANI PO RAL ALI NCS - BARVO POTRDI PROJEKTANT
DELAVNIŠKE NAČRTE PRIPRAVI IZVAJALEC, POTRDI PROJEKTANT
VSE SPREMEMBE POTRDITI PRI PROJEKTANTU

5/19

NAČRTI OPREME
OMARA


Arhitektura Gaberščik

Janez Gaberščik d.o.o
Glavarjeva ulica 36
1000 Ljubljana

T +386 (0)31 470 364
E info@arhitektura-gaberscik.si
W www.arhitektura-gaberscik.si

Projektant	Janez Gaberščik mag. inž. arh. ZAPS A-1795	Načrt	Arhitektura	Investitor	Elektro Ljubljana, d.d.
Sodelavec		Vrsta	PZI	Objekt	Slovenska cesta 56, 1000 Lj
Projekt št.	2024-12-04	Merilo	1:25	Objekt	Pisarniški in poslovni objekt
Načrt št.	2024-12-04	Datum	Feb 2026	Risba	Načrt opreme

		Oznaka OP14	Element Omara po meri
Oznaka:	Število:	Mera (cm):	Pozicija:
OP14	3	Različne	Nadstropje
Opis	Nizka omara		
Dimenzije	Dvodelna omara globine 45 cm		
Material	Oplaščen iveral z ABS robom		
Barva	Določena v tehničnem poročilu		
Dodatna oprema	Ročaj rujz 12.003, zapiranje na ključavnico		
Opombe in posebnosti	Levo ali desno odpiranje, fiksna kotna stranica, kjer ni stebra je omara klasična brez vrezkanja		

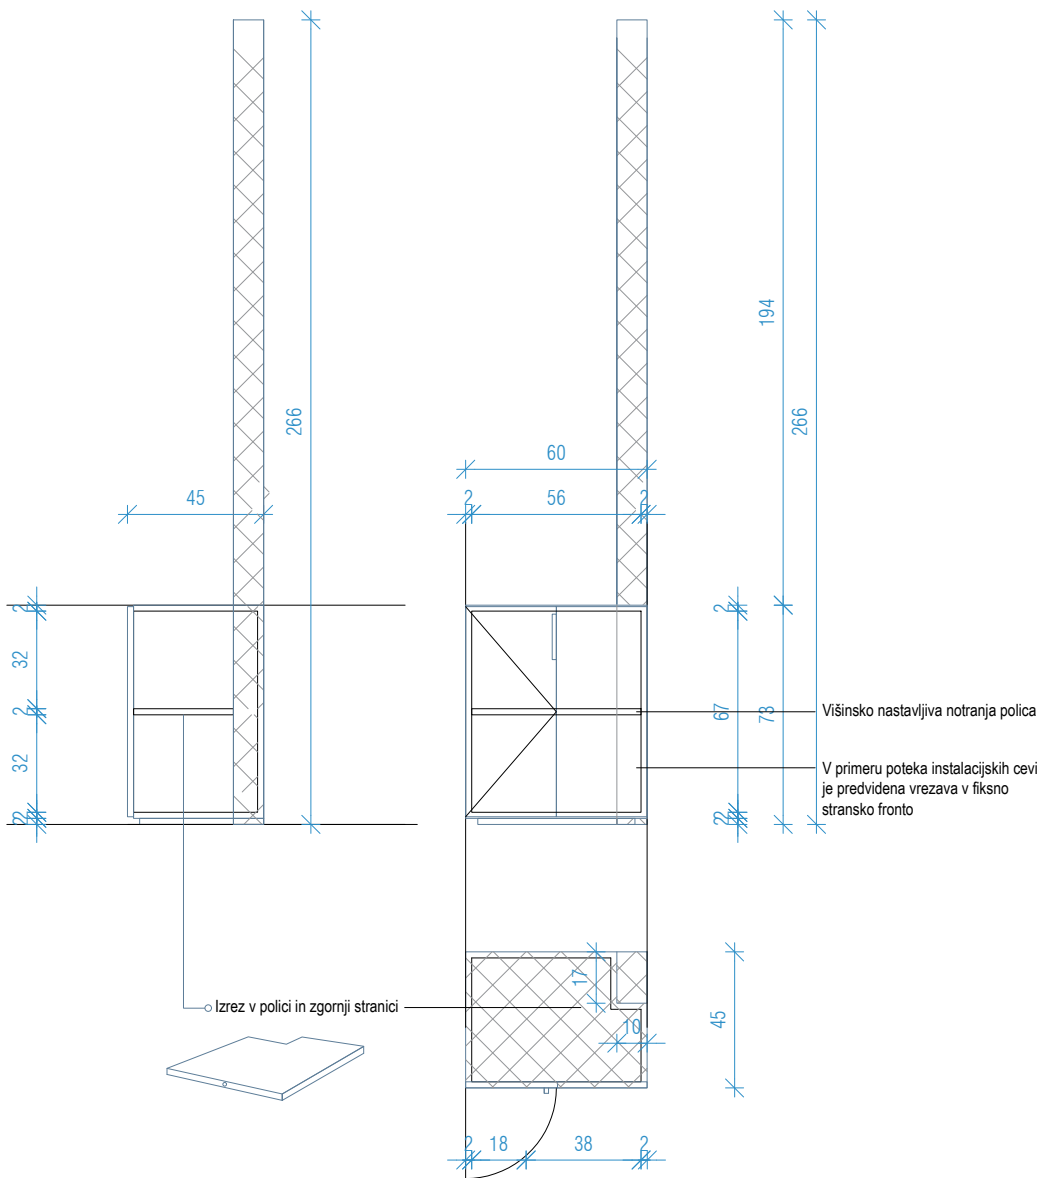

MERE PRED IZVEDBO PREVERJATI NA LOKACIJI! VSI KOVINSKI DELI SO PROTIKOROZIJSKO ZAŠČITENI IN BARVANI PO RAL ALI NCS - BARVO POTRDI PROJEKTANT
DELAVNIŠKE NAČRTE PRIPRAVI IZVAJALEC, POTRDI PROJEKTANT
VSE SPREMEMBE POTRDITI PRI PROJEKTANTU

5/20

NAČRTI OPREME
OMARA


Arhitektura Gaberščik

Janez Gaberščik d.o.o.
Glavarjeva ulica 36
1000 Ljubljana

T +386 (0)31 470 364
E info@arhitektura-gaberscik.si
W www.arhitektura-gaberscik.si

Projektant	Janez Gaberščik mag. inž. arh. ZAPS A-1795	Načrt	Arhitektura	Investitor	Elektro Ljubljana, d.d.
Sodelavec		Vrsta	PZI	Objekt	Slovenska cesta 56, 1000 Lj
Projekt št.	2024-12-04	Merilo	1:25	Objekt	Pisarniški in poslovni objekt
Načrt št.	2024-12-04	Datum	Feb 2026	Risba	Načrt opreme

Oznaka OP15		Element Omara po meri	
Oznaka:	Število:	Mera (cm):	Pozicija:
OP15	2	Različne	Nadstropje
Opis	Visoka dvokrilna omara		
Dimenzije	Dvokrilna omara globine 45 cm		
Material	Oplaščen iveral z ABS robom		
Barva	Določena v tehničnem poročilu		
Dodatna oprema	Ročaj ružj 12.003, zapiranje na ključavnico		
Opombe in posebnosti	Višina se prilagodi glede na nadstropje in tip sobe		

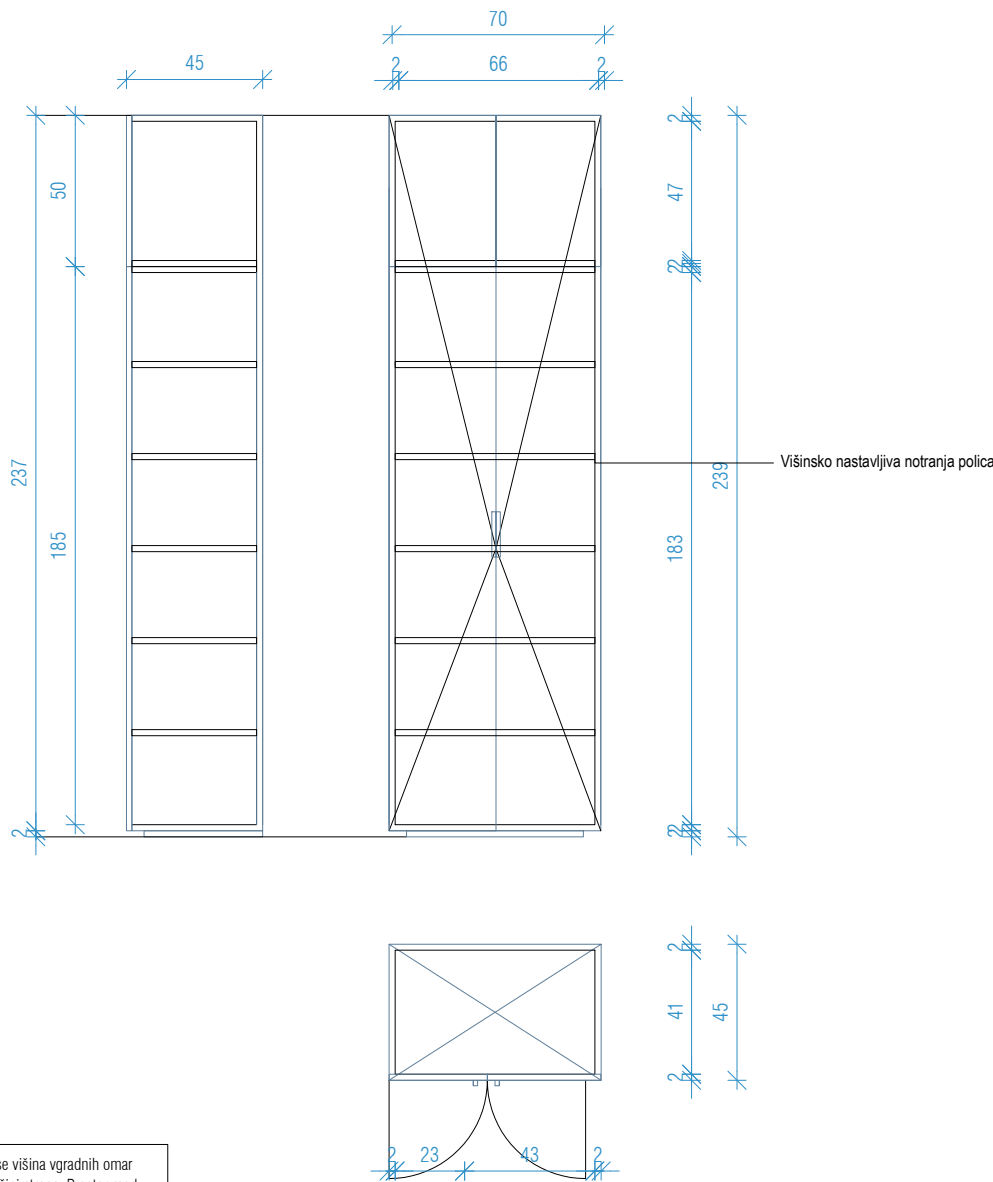

V prostorih z različno višino stropa se višina vgradnih omar izvede enotno in se prilagodi nižji višini stropa. Prostor med omaro in višjim delom stropa se zapre z blendo.

MERE PRED IZVEDBO PREVERJATI NA LOKACIJI! VSI KOVINSKI DELI SO PROTIKOROZIJSKO ZAŠČITENI IN BARVANI PO RAL ALI NCS - BARVO POTRDI PROJEKTANT
DELAVNIŠKE NAČRTE PRIPRAVI IZVAJALEC, POTRDI PROJEKTANT
VSE SPREMEMBE POTRDI PRI PROJEKTANTU

5/21

NAČRTI OPREME
OMARA


Arhitektura Gaberščik

Janez Gaberščik d.o.o.
Glavarjeva ulica 36
1000 Ljubljana

T +386 (0)31 470 364
E info@arhitektura-gaberscik.si
W www.arhitektura-gaberscik.si

Projektant	Janez Gaberščik mag. inž. arh. ZAPS A-1795	Načrt	Arhitektura	Investitor	Elektro Ljubljana, d.d.
Sodelavec		Vrsta	PZI	Objekt	Slovenska cesta 56, 1000 Lj
Projekt št.	2024-12-04	Merilo	1:25	Objekt	Pisarniški in poslovni objekt
Načrt št.	2024-12-04	Datum	Feb 2026	Risba	Načrt opreme

Oznaka OP16		Element Omara po meri	
Oznaka:	Število:	Mera (cm):	Pozicija:
OP16	4	Različne	Nadstropje
Opis	Visoka dvokrilna omara		
Dimenzije	Dvokrilna omara globine 45 cm		
Material	Oplaščen iveral z ABS robom		
Barva	Določena v tehničnem poročilu		
Dodatna oprema	Ročaj ružj 12.003, zapiranje na ključavnico		
Opombe in posebnosti	Višina se prilagodi glede na nadstropje in tip sobe		

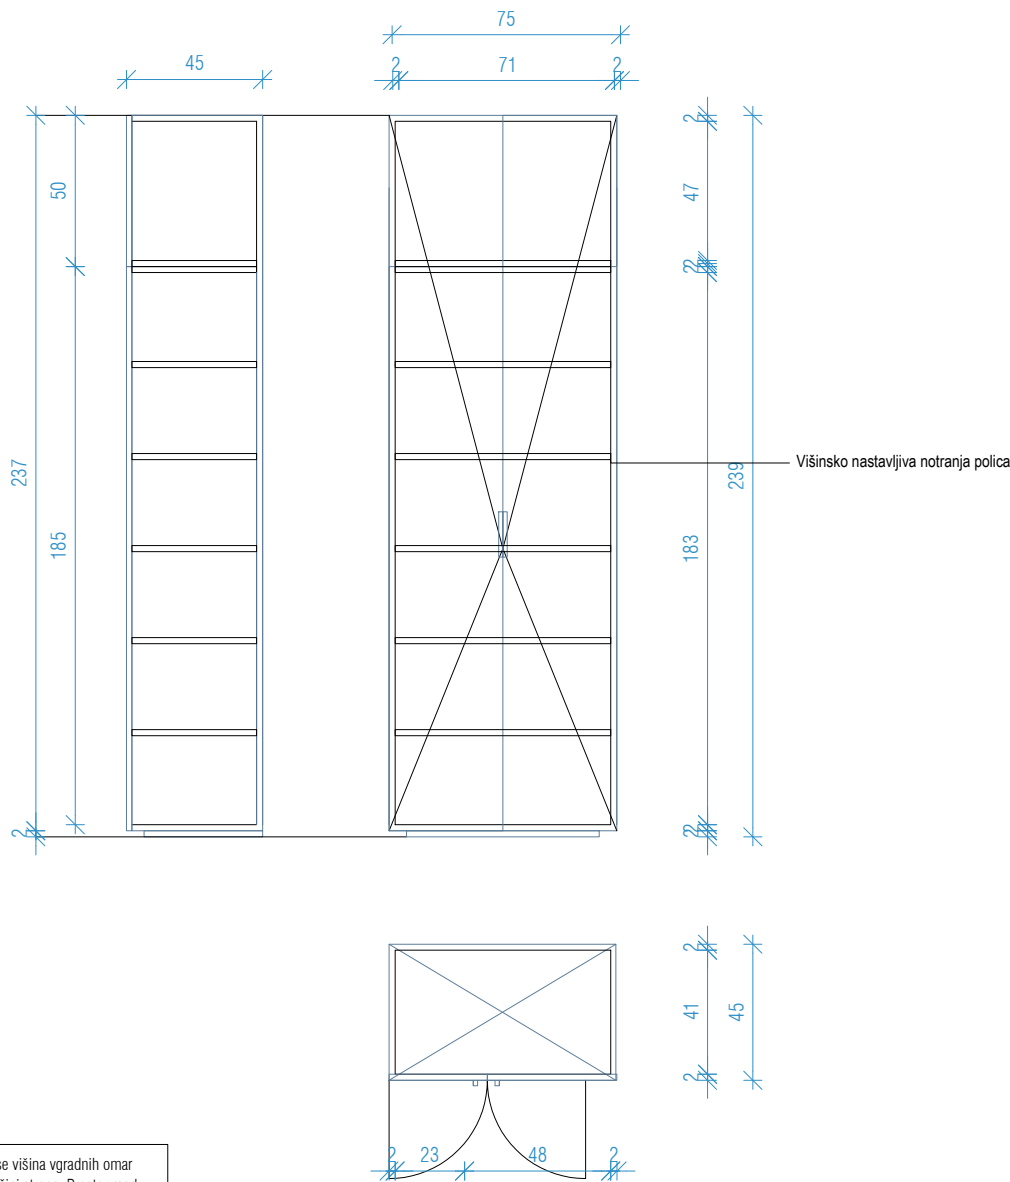

V prostorih z različno višino stropa se višina vgradnih omar izvede enotno in se prilagodi nižji višini stropa. Prostor med omaro in višjim delom stropa se zapre z blendo.

MERE PRED IZVEDBO PREVERJATI NA LOKACIJI! VSI KOVINSKI DELI SO PROTIKOROZIJSKO ZAŠČITENI IN BARVANI PO RAL ALI NCS - BARVO POTRDI PROJEKTANT
DELAVNIŠKE NAČRTE PRIPRAVI IZVAJALEC, POTRDI PROJEKTANT
VSE SPREMEMBE POTRDI PRI PROJEKTANTU

5/22

NAČRTI OPREME
OMARA


Arhitektura Gaberščik

Janez Gaberščik d.o.o.
Glavarjeva ulica 36
1000 Ljubljana

T +386 (0)31 470 364
E info@arhitektura-gaberscik.si
W www.arhitektura-gaberscik.si

Projektant	Janez Gaberščik mag. inž. arh. ZAPS A-1795	Načrt	Arhitektura	Investitor	Elektro Ljubljana, d.d.
Sodelavec		Vrsta	PZI	Objekt	Slovenska cesta 56, 1000 Lj
Projekt št.	2024-12-04	Merilo	1:25	Objekt	Pisarniški in poslovni objekt
Načrt št.	2024-12-04	Datum	Feb 2026	Risba	Načrt opreme

Oznaka OP17		Element Omara po meri	
Oznaka:	Število:	Mera (cm):	Pozicija:
OP17	1	Različne	Nadstropje
Opis	Visoka dvokrilna omara		
Dimenzije	Dvokrilna omara globine 45 cm		
Material	Oplaščen iveral z ABS robom		
Barva	Določena v tehničnem poročilu		
Dodatna oprema	Ročaj rujz 12.003, zapiranje na ključavnico		
Opombe in posebnosti	Višina se prilagodi glede na nadstropje in tip sobe		

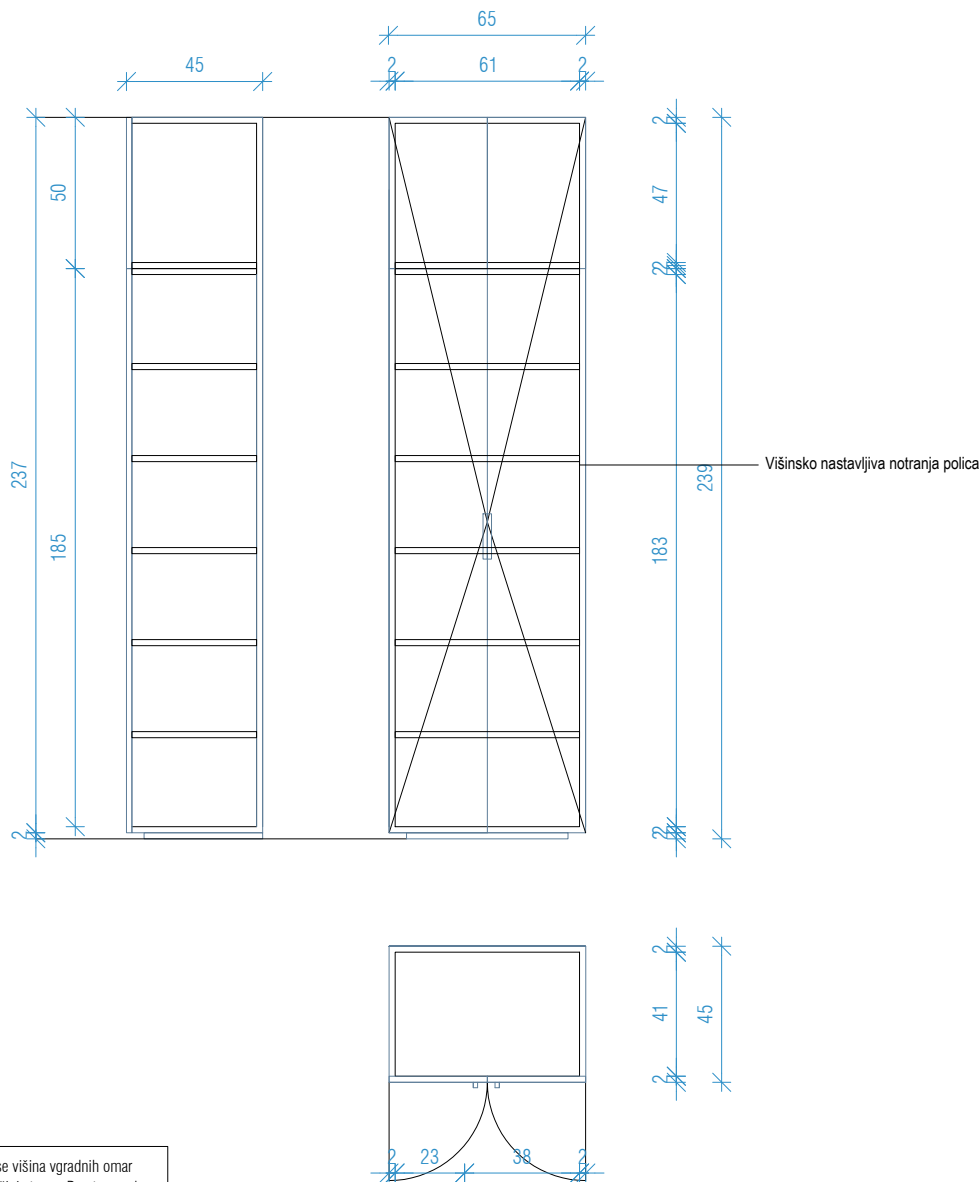

V prostorih z različno višino stropa se višina vgradnih omar izvede enotno in se prilagodi nižji višini stropa. Prostor med omaro in višjim delom stropa se zapre z blendo.

MERE PRED IZVEDBO PREVERJATI NA LOKACIJI! VSI KOVINSKI DELI SO PROTIKOROZIJSKO ZAŠČITENI IN BARVANI PO RAL ALI NCS - BARVO POTRDI PROJEKTANT
DELAVNIŠKE NAČRTE PRIPRAVI IZVAJALEC, POTRDI PROJEKTANT
VSE SPREMEMBE POTRDI PRI PROJEKTANTU

5/23

NAČRTI OPREME
OMARA


Arhitektura Gaberščik

Janez Gaberščik d.o.o
Glavarjeva ulica 36
1000 Ljubljana

T +386 (0)31 470 364
E info@arhitektura-gaberscik.si
W www.arhitektura-gaberscik.si

Projektant	Janez Gaberščik mag. inž. arh. ZAPS A-1795	Načrt	Arhitektura	Investitor	Elektro Ljubljana, d.d.
Sodelavec		Vrsta	PZI	Objekt	Slovenska cesta 56, 1000 Lj
Projekt št.	2024-12-04	Merilo	1:25	Objekt	Pisarniški in poslovni objekt
Načrt št.	2024-12-04	Datum	Feb 2026	Risba	Načrt opreme

		Oznaka OP19	Element Omara po meri
Oznaka:	Število:	Mera (cm):	Pozicija:
OP19	1	Različne	Nadstropje
Opis	Visoka kotna omara		
Dimenzije	Dvodielna omara globine 45 cm		
Material	Oplaščen iveral z ABS robom		
Barva	Določena v tehničnem poročilu		
Dodatna oprema	Ročaj ružj 12.003, zapiranje na ključavnico		
Opombe in posebnosti	Višina se prilagodi glede na nadstropje in tip sobe. Fiksna kotna stranica		

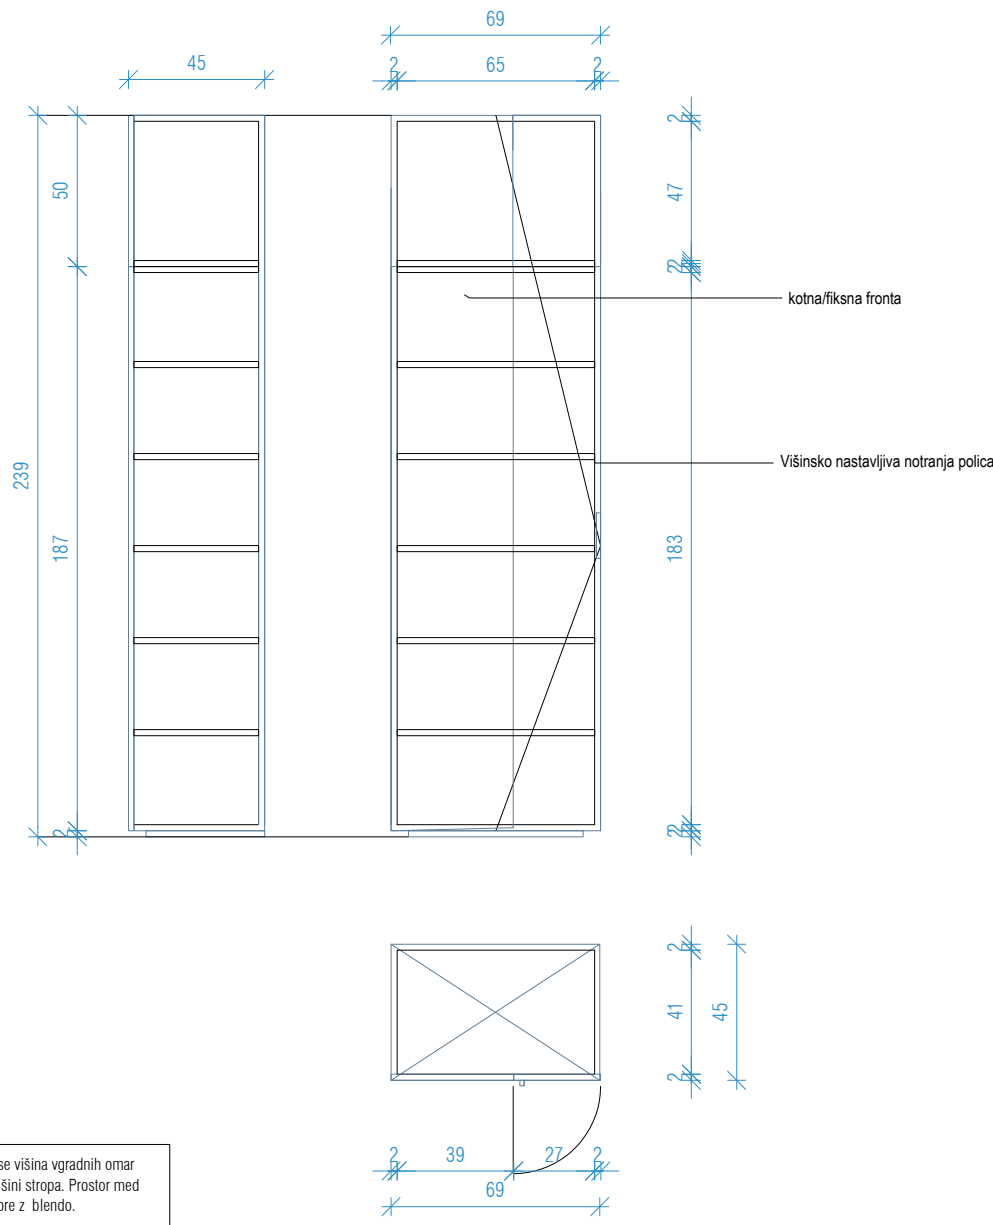


V prostorih z različno višino stropa se višina vgradnih omar izvede enotno in se prilagodi nižji višini stropa. Prostor med omaro in višjim delom stropa se zapre z blendo.

MERE PRED IZVEDBO PREVERJATI NA LOKACIJI! VSI KOVINSKI DELI SO PROTIKOROZIJSKO ZAŠČITENI IN BARVANI PO RAL ALI NCS - BARVO POTRDI PROJEKTANT
DELAVNIŠKE NAČRTE PRIPRAVI IZVAJALEC, POTRDI PROJEKTANT
VSE SPREMEMBE POTRDI PRI PROJEKTANTU

5/25 NAČRTI OPREME OMARA

Arhitektura Gaberščik		Janez Gaberščik d.o.o Glavarjeva ulica 36 1000 Ljubljana		T +386 (0)31 470 364 E info@arhitektura-gaberscik.si W www.arhitektura-gaberscik.si	
Projektant	Janez Gaberščik mag. inž. arh. ZAPS A-1795	Načrt	Arhitektura	Investitor	Elektro Ljubljana, d.d.
Sodelavec		Vrsta	PZI	Objekt	Slovenska cesta 56, 1000 Lj
Projekt št.	2024-12-04	Merilo	1:25	Objekt	Pisarniški in poslovni objekt
Načrt št.	2024-12-04	Datum	Feb 2026	Risba	Načrt opreme

		Oznaka OP19	Element Omara po meri
Oznaka:	Število:	Mera (cm):	Pozicija:
OP19	1	Različne	Nadstropje
Opis	Visoka kotna omara		
Dimenzije	Dvodielna omara globine 45 cm		
Material	Oplaščen iveral z ABS robom		
Barva	Določena v tehničnem poročilu		
Dodatna oprema	Ročaj ružj 12.003, zapiranje na ključavnico		
Opombe in posebnosti	Višina se prilagodi glede na nadstropje in tip sobe. Fiksna kotna stranica		

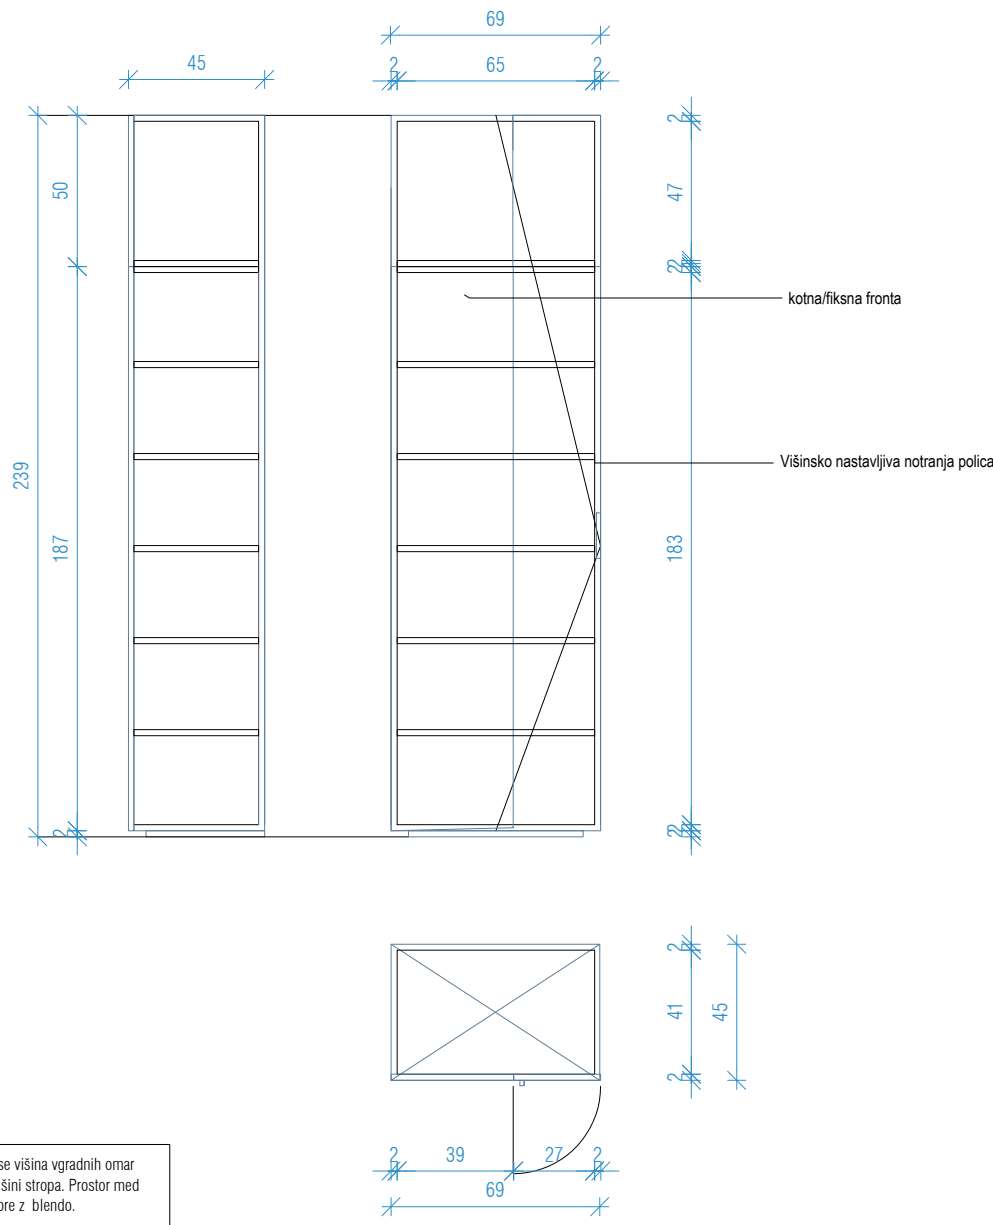


V prostorih z različno višino stropa se višina vgradnih omar izvede enotno in se prilagodi nižji višini stropa. Prostor med omaro in višjim delom stropa se zapre z blendo.

MERE PRED IZVEDBO PREVERJATI NA LOKACIJI! VSI KOVINSKI DELI SO PROTIKOROZIJSKO ZAŠČITENI IN BARVANI PO RAL ALI NCS - BARVO POTRDI PROJEKTANT
DELAVNIŠKE NAČRTE PRIPRAVI IZVAJALEC, POTRDI PROJEKTANT
VSE SPREMEMBE POTRDI PRI PROJEKTANTU

5/25 NAČRTI OPREME OMARA

Arhitektura Gaberščik		Janez Gaberščik d.o.o Glavarjeva ulica 36 1000 Ljubljana		T +386 (0)31 470 364 E info@arhitektura-gaberscik.si W www.arhitektura-gaberscik.si	
Projektant	Janez Gaberščik mag. inž. arh. ZAPS A-1795	Načrt	Arhitektura	Investitor	Elektro Ljubljana, d.d.
Sodelavec		Vrsta	PZI	Objekt	Slovenska cesta 56, 1000 Lj
Projekt št.	2024-12-04	Merilo	1:25	Objekt	Pisarniški in poslovni objekt
Načrt št.	2024-12-04	Datum	Feb 2026	Risba	Načrt opreme

		Oznaka OP20 police	Element Stenski regal
Oznaka:	Število:	Mera (cm):	Pozicija:
OP20	1	Različne	Klet
Opis	Bele tipske police, kovinski nosilec		
Dimenzije	/		
Material	Oplaščen iveral z ABS robom		
Barva	Določena v tehničnem poročilu		
Dodatna oprema	Kovinski nosilec za police		
Opombe in posebnosti	Višina se prilagodi glede na prostor in ostale pohištvene elemente		

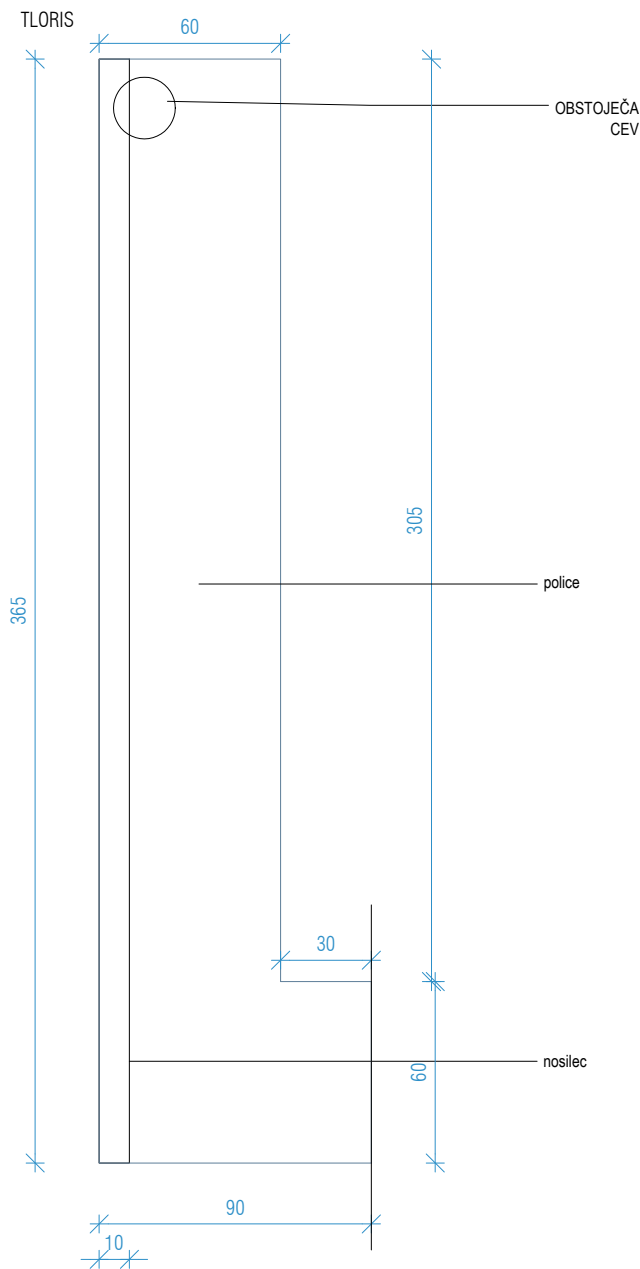


Police se dimenzijsko prilagodijo obstoječim prostorskim pogojem, višinam in nosilnim elementom ter se uskladijo z merami pripadajoče visoke omare.

MERE PRED IZVEDBO PREVERJATI NA LOKACIJI! VSI KOVINSKI DELI SO PROTIKOROZIJSKO ZAŠČITENI IN BARVANI PO RAL ALI NCS - BARVO POTRDI PROJEKTANT
DELAVNIŠKE NAČRTE PRIPRAVI IZVAJALEC, POTRDI PROJEKTANT
VSE SPREMEMBE POTRDITI PRI PROJEKTANTU

5/26 NAČRTI OPREME OMARA

Arhitektura Gaberščik		Janez Gaberščik d.o.o Glavarjeva ulica 36 1000 Ljubljana		T +386 (0)31 470 364 E info@arhitektura-gaberscik.si W www.arhitektura-gaberscik.si	
Projektant	Janez Gaberščik mag. inž. arh. ZAPS A-1795	Načrt	Arhitektura	Investitor	Elektro Ljubljana, d.d.
Sodelavec		Vrsta	PZI	Objekt	Slovenska cesta 56, 1000 Lj
Projekt št.	2024-12-04	Merilo	1:25	Objekt	Pisarniški in poslovni objekt
Načrt št.	2024-12-04	Datum	Feb 2026	Risba	Načrt opreme

Oznaka OP21		Element Omara po meri	
Oznaka:	Število:	Mera (cm):	Pozicija:
OP21	1	103 cm x 45 cm x 72,5 cm	Pritličje
Opis	Nizka kotna omara		
Dimenzije	103 cm x 45 cm x 72,5 cm		
Material	Oplaščen iveral z ABS robom		
Barva	Barva določena v tehničnem poročilu		
Dodatna oprema	Odpiranje na ključavnico ali tipski ročaj		
Opombe in posebnosti	Ključavnica, odpiranje kotne omare		

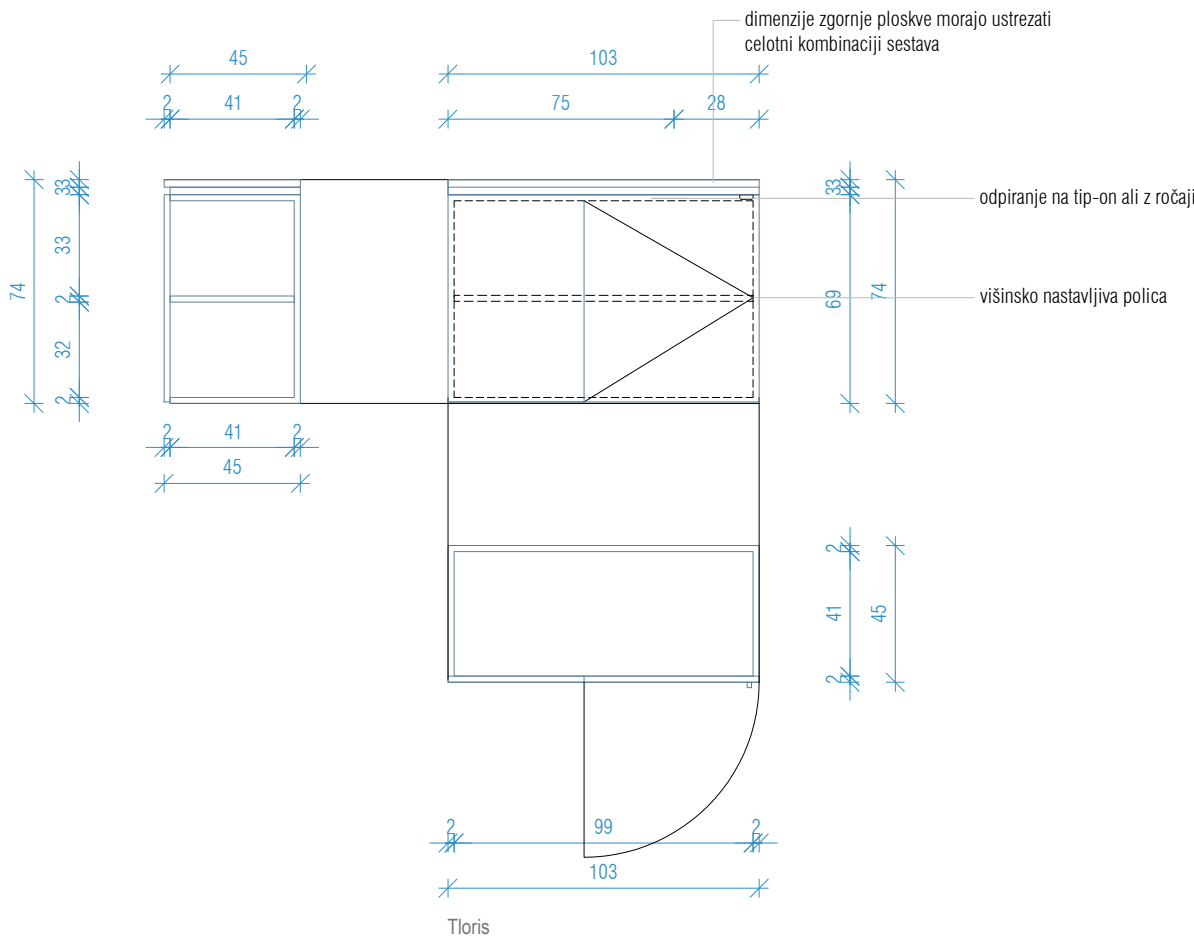

Nekatere kotne omare imajo fiksno levo stranico. Označene v načrtu opreme.

MERE PRED IZVEDBO PREVERJATI NA LOKACIJI! VSI KOVINSKI DELI SO PROTIKOROZIJSKO ZAŠČITENI IN BARVANI PO RAL ALI NCS - BARVO POTRDI PROJEKTANT
DELAVNIŠKE NAČRTE PRIPRAVI IZVAJALEC, POTRDI PROJEKTANT
VSE SPREMEMBE POTRDI PRI PROJEKTANTU

5/27

NAČRTI OPREME
OSTALA OPREMA


Arhitektura Gaberščik

Janez Gaberščik d.o.o.
Glavarjeva ulica 36
1000 Ljubljana

T +386 (0)31 470 364
E info@arhitektura-gaberscik.si
W www.arhitektura-gaberscik.si

Projektant	Janez Gaberščik mag. inž. arh. ZAPS A-1795	Načrt	Arhitektura	Investitor	Elektro Ljubljana, d.d.
Sodelavec		Vrsta	PZI	Objekt	Slovenska cesta 56, 1000 Lj
Projekt št.	2024-12-04	Merilo	1:25	Objekt	Pisarniški in poslovni objekt
Načrt št.	2024-12-04	Datum	Feb 2026	Risba	Načrt opreme

Oznaka OP22		Element Omara po meri	
Oznaka:	Število:	Mera (cm):	Pozicija:
OP22	1	Različne	1.Nadstropje
Opis	Visoka dvokrilna omara		
Dimenzije	Dvokrilna omara globine 60 cm		
Material	Oplaščen iveral z ABS robom		
Barva	Določena v tehničnem poročilu		
Dodatna oprema	Ročaj rujz 12.003, zapiranje na ključavnico		
Opombe in posebnosti	Višina se prilagodi glede na nadstropje in tip sobe		

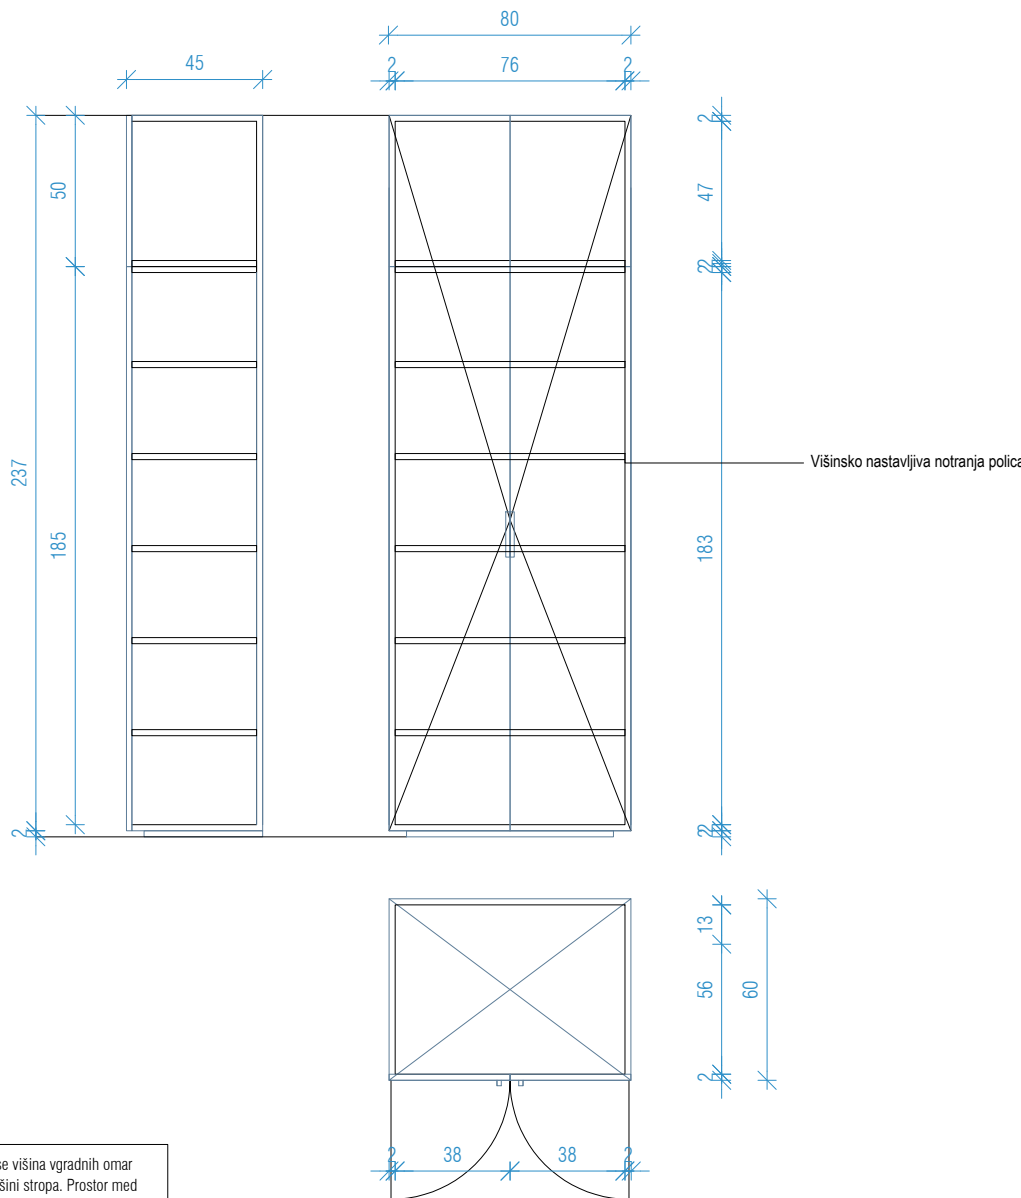

V prostorih z različno višino stropa se višina vgradnih omar izvede enotno in se prilagodi nižji višini stropa. Prostor med omaro in višjim delom stropa se zapre z blendo.

MERE PRED IZVEDBO PREVERJATI NA LOKACIJI! VSI KOVINSKI DELI SO PROTIKOROZIJSKO ZAŠČITENI IN BARVANI PO RAL ALI NCS - BARVO POTRDI PROJEKTANT
DELAVNIŠKE NAČRTE PRIPRAVI IZVAJALEC, POTRDI PROJEKTANT
VSE SPREMEMBE POTRDI PRI PROJEKTANTU

5/28

NAČRTI OPREME
OMARA


Arhitektura Gaberščik

Janez Gaberščik d.o.o
Glavarjeva ulica 36
1000 Ljubljana

T +386 (0)31 470 364
E info@arhitektura-gaberscik.si
W www.arhitektura-gaberscik.si

Projektant	Janez Gaberščik mag. inž. arh. ZAPS A-1795	Načrt	Arhitektura	Investitor	Elektro Ljubljana, d.d.
Sodelavec		Vrsta	PZI	Objekt	Slovenska cesta 56, 1000 Lj
Projekt št.	2024-12-04	Merilo	1:25	Objekt	Pisarniški in poslovni objekt
Načrt št.	2024-12-04	Datum	Feb 2026	Risba	Načrt opreme

		Oznaka x68 (omara)	Element
Oznaka:	Število:	Mera (cm):	Pozicija:
OP23	1	68 cm x 45 cm x 74 cm	Pritličje
Opis	Nizka kotna omara		
Dimenzije	68 cm x 45 cm x 74 cm		
Material	Oplaščen iveral z ABS robom		
Barva	Barva določena v tehničnem poročilu		
Dodatna oprema	Ročaj rujz 12.003, zapiranje na ključavnico		
Opombe in posebnosti	Kotna omara z eno fiksno fronto		

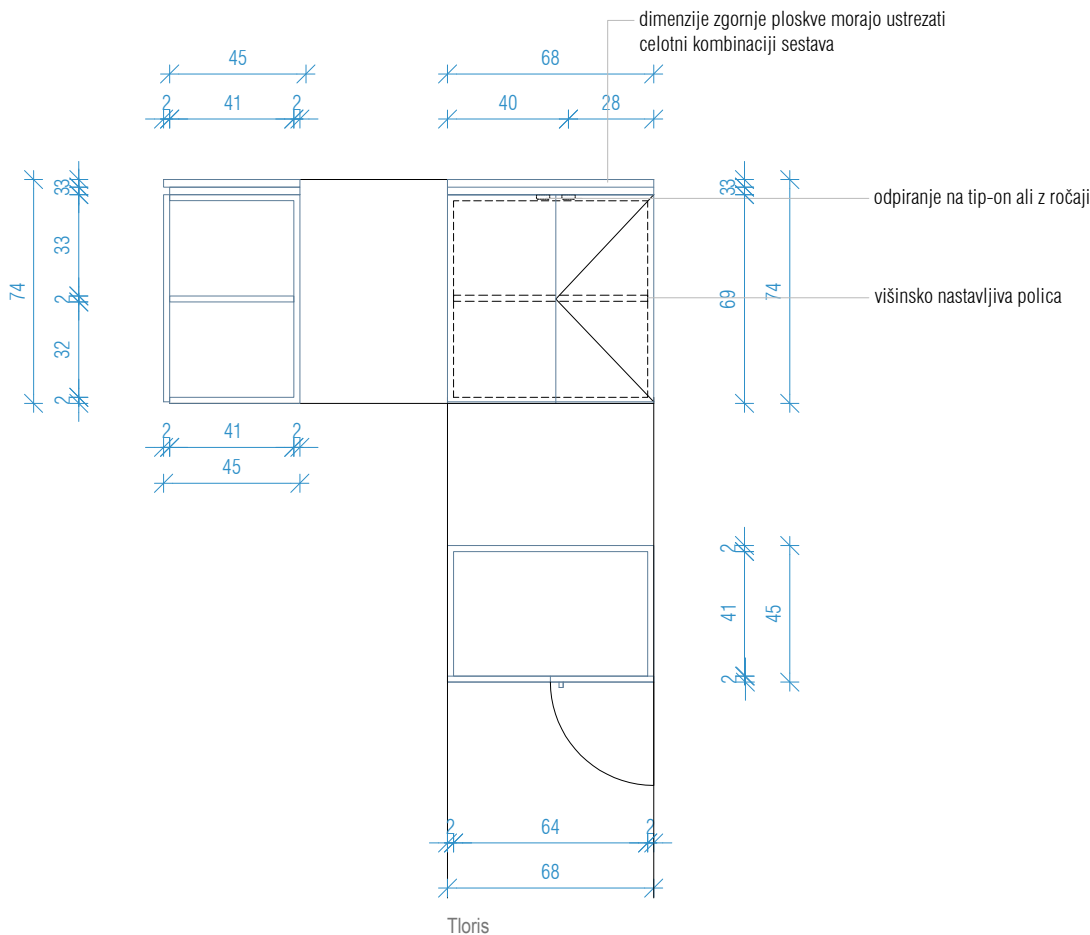

Nekatere kotne omare imajo fiksno levo stranico. Označene v načrtu opreme.

MERE PRED IZVEDBO PREVERJATI NA LOKACIJI! VSI KOVINSKI DELI SO PROTIKOROZIJSKO ZAŠČITENI IN BARVANI PO RAL ALI NCS - BARVO POTRDI PROJEKTANT
DELAVNIŠKE NAČRTE PRIPRAVI IZVAJALEC, POTRDI PROJEKTANT
VSE SPREMEMBE POTRDI PRI PROJEKTANTU

5/29

NAČRTI OPREME
OSTALA OPREMA


Arhitektura Gaberščik

Janez Gaberščik d.o.o
Glavarjeva ulica 36
1000 Ljubljana

T +386 (0)31 470 364
E info@arhitektura-gaberscik.si
W www.arhitektura-gaberscik.si

Projektant	Janez Gaberščik mag. inž. arh. ZAPS A-1795	Načrt	Arhitektura	Investitor	Elektro Ljubljana, d.d.
Sodelavec		Vrsta	PZI	Objekt	Slovenska cesta 56, 1000 Lj
Projekt št.	2024-12-04	Merilo	1:25	Objekt	Pisarniški in poslovni objekt
Načrt št.	2024-12-04	Datum	Feb 2026	Risba	Načrt opreme

Oznaka OP24		Element	
Oznaka:	Števílo:	Mera (cm):	Pozicija:
OP24	1	58 cm x 45 cm	Nadstropje 2
Opis	Visoka enojna omara		
Dimenzije	58 cm x 45 cm x 260 cm		
Material	Oplaščen iveral z ABS robom		
Barva	Barva določena v tehničnem poročilu		
Dodatna oprema	Ročaj ruž 12.003, zapiranje na ključavnico		
Opombe in posebnosti	Ključavnica		

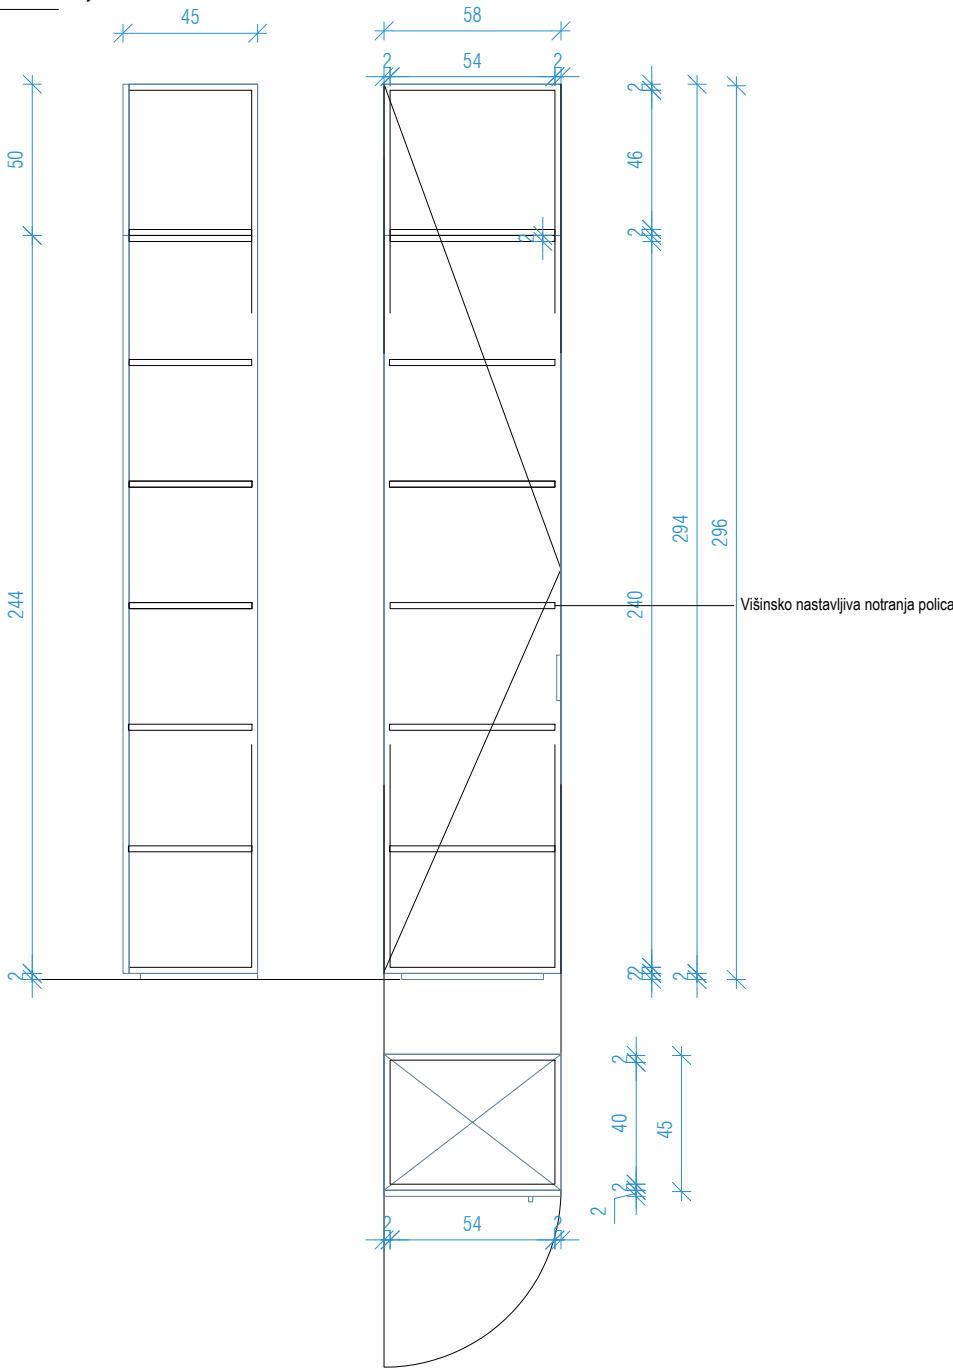

MERE PRED IZVEDBO PREVERJATI NA LOKACIJI! VSI KOVINSKI DELI SO PROTIKOROZIJSKO ZAŠČITENI IN BARVANI PO RAL ALI NCS - BARVO POTRDI PROJEKTANT
DELAVNIŠKE NAČRTE PRIPRAVI IZVAJALEC, POTRDI PROJEKTANT
VSE SPREMEMBE POTRDI PRI PROJEKTANTU

5/30

NAČRTI OPREME
OSTALA OPREMA


Arhitektura Gaberščik

Janez Gaberščik d.o.o
Glavarjeva ulica 36
1000 Ljubljana

T +386 (0)31 470 364
E info@arhitektura-gaberscik.si
W www.arhitektura-gaberscik.si

Projektant	Janez Gaberščik mag. inž. arh. ZAPS A-1795	Načrt	Arhitektura	Investitor	Elektro Ljubljana, d.d.
Sodelavec		Vrsta	PZI	Objekt	Slovenska cesta 56, 1000 Lj
Projekt št.	2024-12-04	Merilo	1:25	Objekt	Pisarniški in poslovni objekt
Načrt št.	2024-12-04	Datum	Feb 2026	Risba	Načrt opreme

		Oznaka OP9 (omara)	Element
Oznaka:	Število:	Mera (cm):	Pozicija:
OP25	1	67 cm x 45 cm	Nadstropje
Opis	Nizka dvorklina omara		
Dimenzije	67 cm x 45 cm		
Material	Oplaščen iveral z ABS robom		
Barva	Barva določena v tehničnem poročilu		
Dodatna oprema	Ročaj rujz 12.003, zapiranje na ključavnico		
Opombe in posebnosti	Ključavnica		

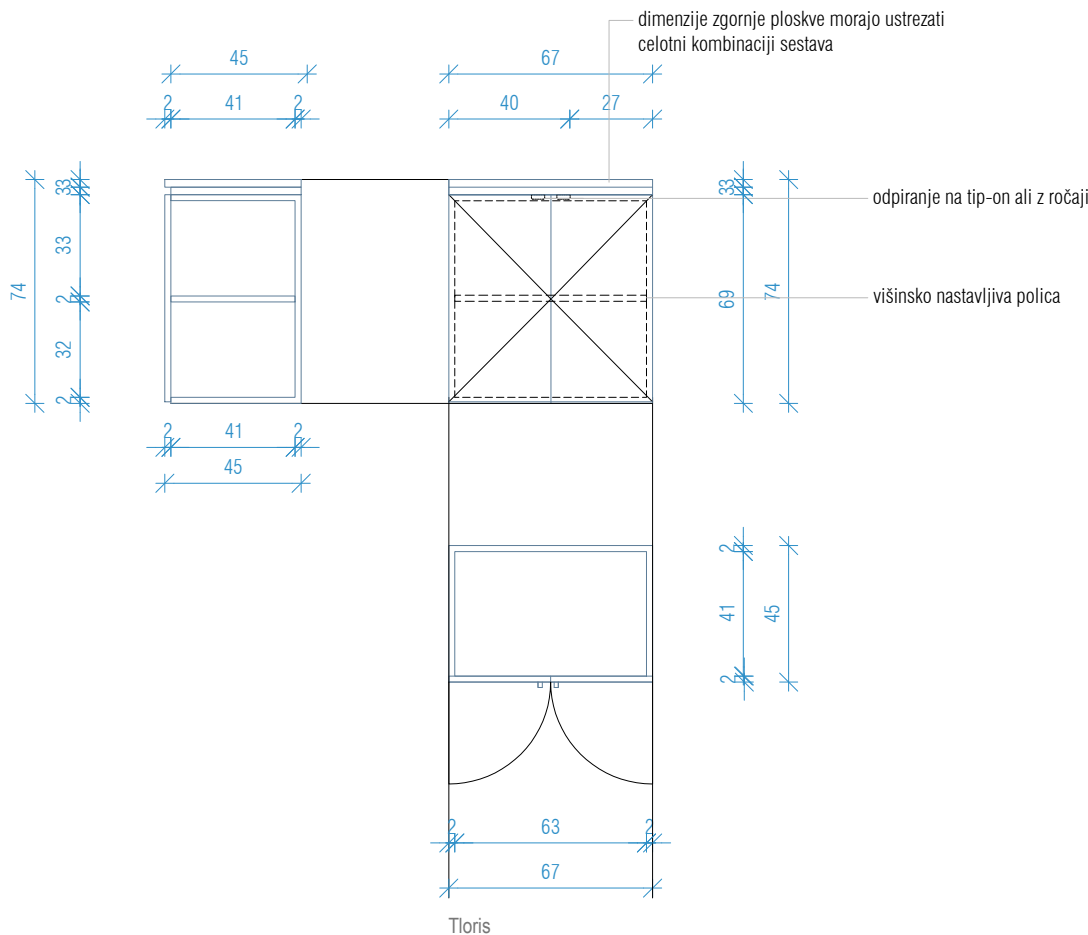

Nekatere kotne omare imajo fiksno levo stranico. Označene v načrtu opreme.

MERE PRED IZVEDBO PREVERJATI NA LOKACIJI! VSI KOVINSKI DELI SO PROTIKOROZIJSKO ZAŠČITENI IN BARVANI PO RAL ALI NCS - BARVO POTRDI PROJEKTANT
DELAVNIŠKE NAČRTE PRIPRAVI IZVAJALEC, POTRDI PROJEKTANT
VSE SPREMEMBE POTRDITI PRI PROJEKTANTU

5/31

NAČRTI OPREME
OSTALA OPREMA


Arhitektura Gaberščik

Janez Gaberščik d.o.o.
Glavarjeva ulica 36
1000 Ljubljana

T +386 (0)31 470 364
E info@arhitektura-gaberscik.si
W www.arhitektura-gaberscik.si

Projektant	Janez Gaberščik mag. inž. arh. ZAPS A-1795	Načrt	Arhitektura	Investitor	Elektro Ljubljana, d.d.
Sodelavec		Vrsta	PZI	Objekt	Slovenska cesta 56, 1000 Lj
Projekt št.	2024-12-04	Merilo	1:25	Objekt	Pisarniški in poslovni objekt
Načrt št.	2024-12-04	Datum	Feb 2026	Risba	Načrt opreme

Oznaka OP26		Element Obloga z obešalniki	
Oznaka:	Število:	Mera (cm):	Pozicija:
OP26	26	Različne	Vse etaže
Opis	Stenska oblog z obešalniki		
Dimenzije	Različne		
Material	Oplaščen iveral z ABS robom		
Barva	Egger U636		
Dodatna oprema	/		
Opombe in posebnosti	Različne tipi oblog, različne širine in višine glede na tloris - etažo		

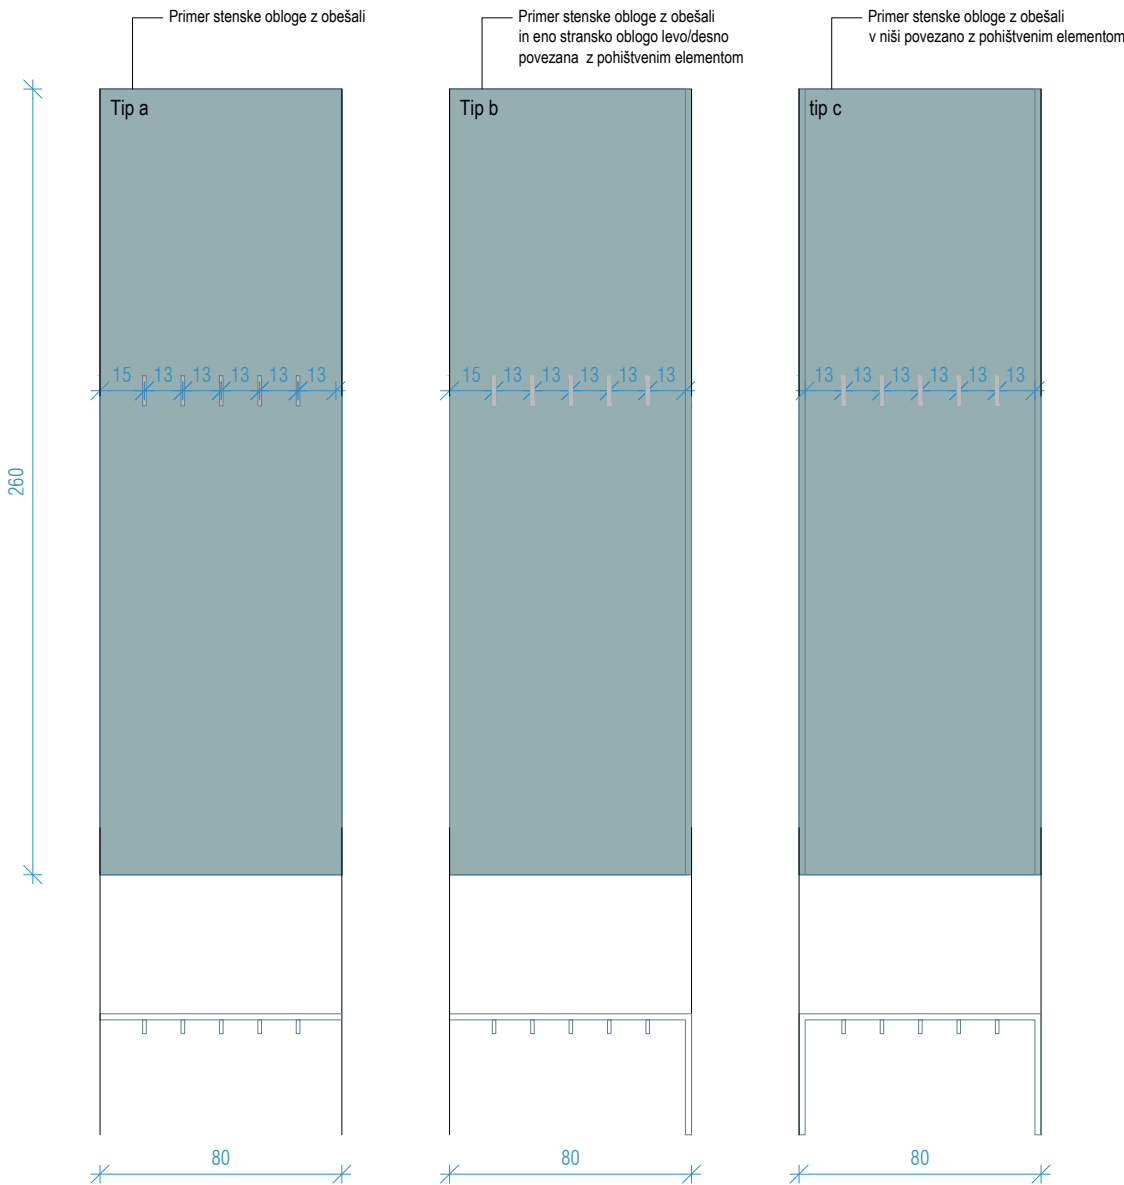

MERE PRED IZVEDBO PREVERJATI NA LOKACIJI!! VSI KOVINSKI DELI SO PROTIKOROZIJSKO ZAŠČITENI IN BARVANI PO RAL ALI NCS - BARVO POTRDI PROJEKTANT
DELAVNIŠKE NAČRTE PRIPRAVI IZVAJALEC, POTRDI PROJEKTANT
VSE SPREMEMBE POTRDI PRI PROJEKTANTU

5/32


NAČRTI OPREME NIŠA Z OBEŠALNIKI

Arhitektura Gaberščik


Janez Gaberščik d.o.o
Glavarjeva ulica 36
1000 Ljubljana

T +386 (0)31 470 364
E info@arhitektura-gaberscik.si
W www.arhitektura-gaberscik.si

Projektant	Janez Gaberščik mag. inž. arh. ZAPS A-1795	Načrt	Arhitektura	Investitor	Elektro Ljubljana, d.d.
Sodelavec		Vrsta	PZI	Objekt	Slovenska cesta 56, 1000 Lj
Projekt št.	2024-12-04	Merilo	1:25	Objekt	Pisarniški in poslovni objekt
Načrt št.	2024-12-04	Datum	Feb 2026	Risba	Načrt opreme

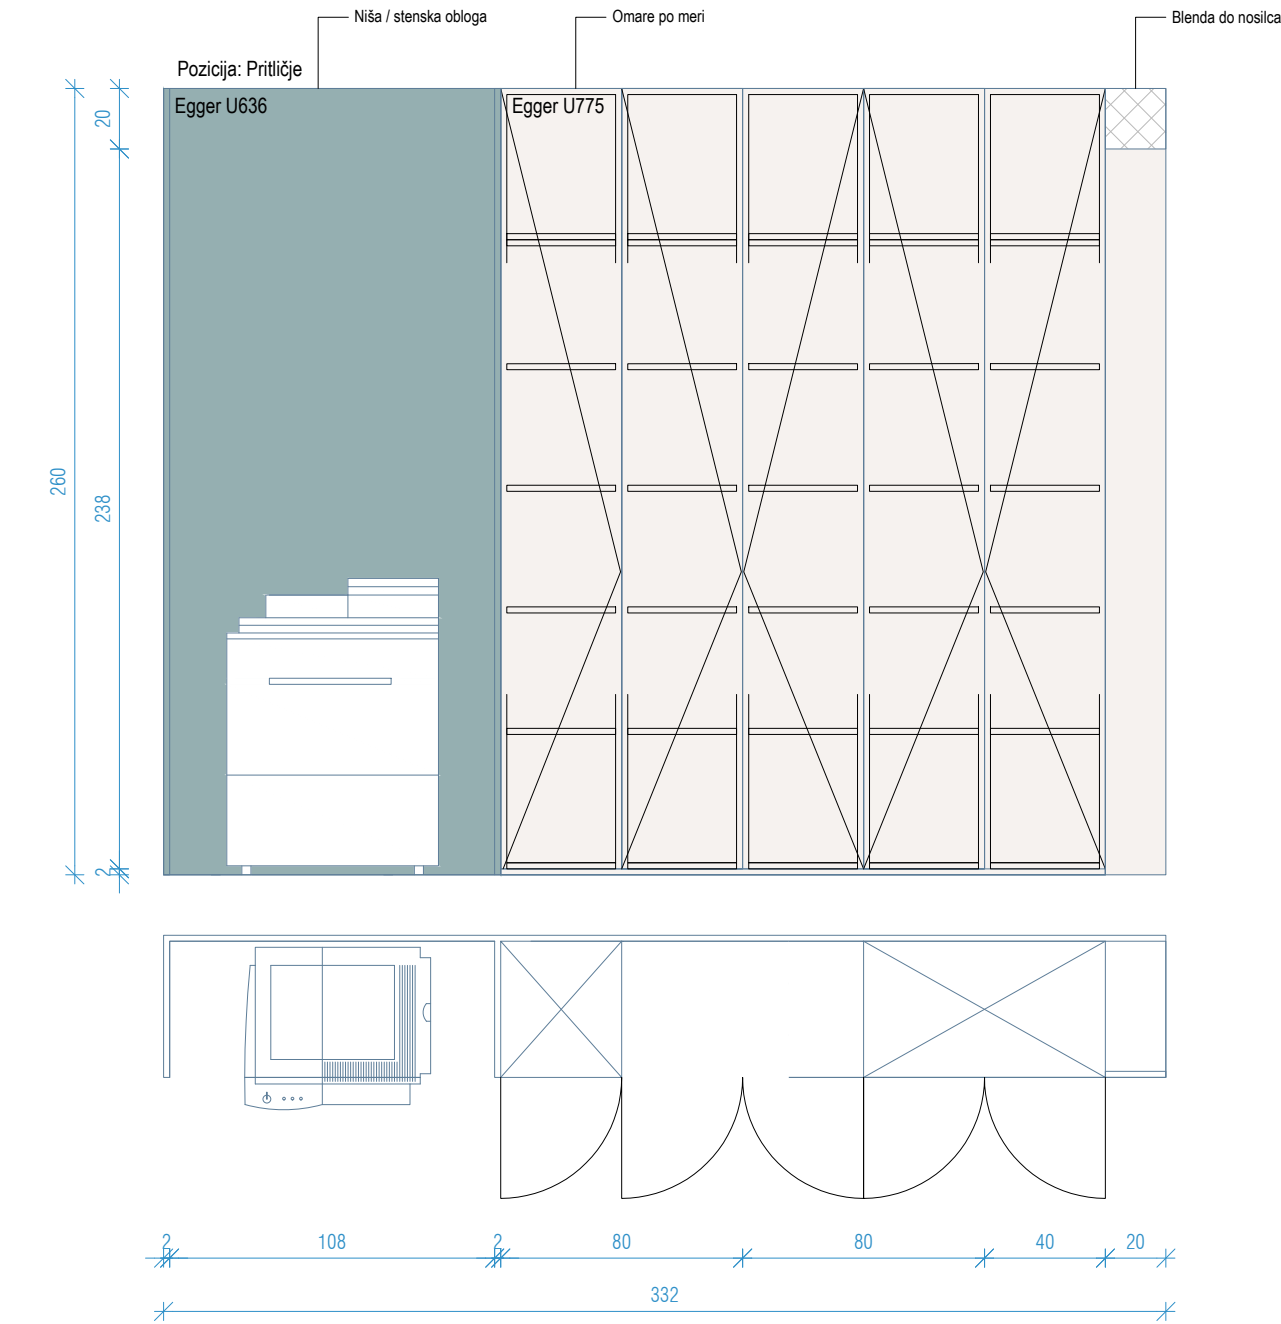


Oznaka:	Število:	Mera (cm):	Pozicija:
0P27	8	Različne	Vse etaže
Opis	Shema prikazuje dva primera pohištvenega modula: enega, predvidenega v pritličju objekta, in drugega v 2. etaži. Dimenzije modulov se lahko po posameznih etažah rahlo razlikujejo glede na prilagoditve tlorisu in obstoječemu stanju. Oznaka OP27 velja samo za oznako niše		
Dimenzije	Različne		
Material	Oplaščen iveral z ABS robom, barvano s protipožarnimi premazi		
Barva	Egger U636, Egger U775		

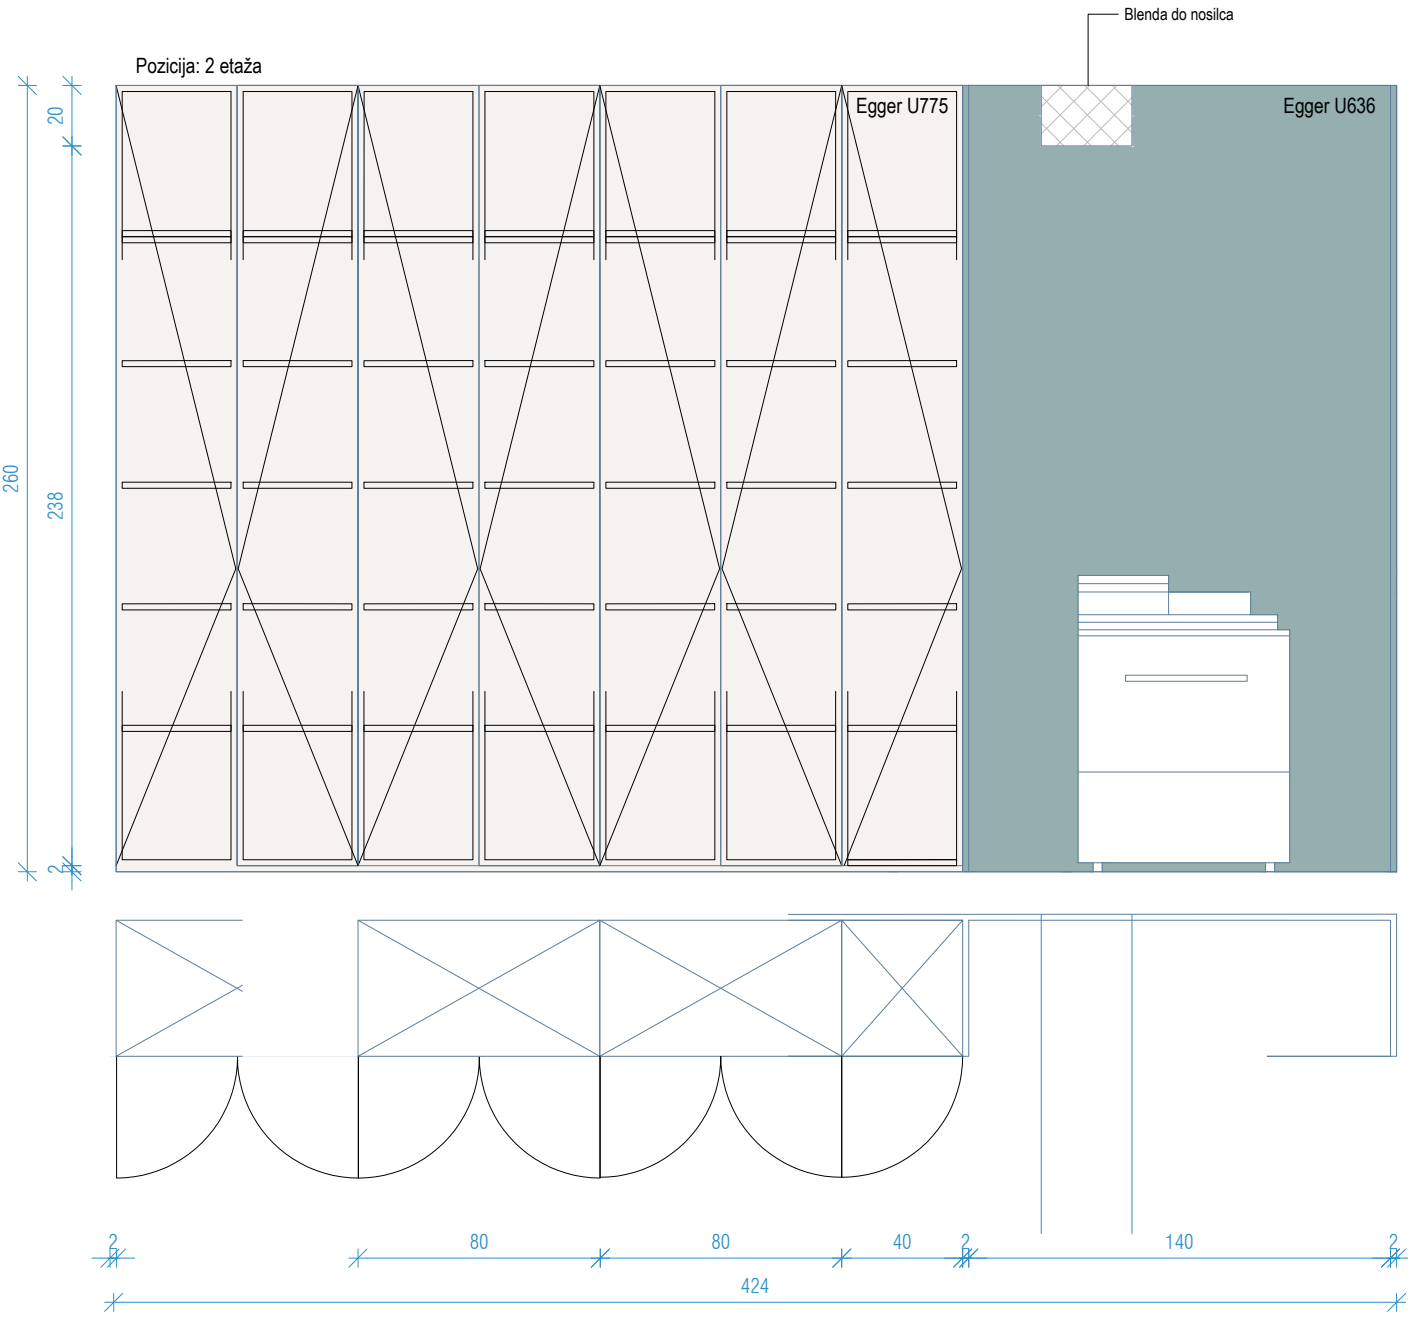

Arhitektura Gaberščik		Janez Gaberščik d.o.o. Glavarjeva ulica 36 1000 Ljubljana		T +386 (0)31 470 364 E info@arhitektura-gaberscik.si W www.arhitektura-gaberscik.si	
Projektant	Janez Gaberščik mag. inž. arh. ZAPS A-1795	Načrt	Načrt Arhitekture	Investitor	Elektro Ljubljana, d.d.
Sodelavec		Vrsta	PZI		Slovenska cesta 56, 1000 Lj
Projekt št.	2024-12-04	Merilo	1:25	Objekt	Pisarniški in poslovni objekt
Načrt št.	2024-12-04	Datum	Feb 2026	Risba	Načrt opreme

		Oznaka OP28	Element Stenska obloga hodnik
Oznaka:	Število:	Količina (m²):	Pozicija:
OP28	/	201,69 m²	Vse etaže
Opis	Primer rastra stenskih oblog v hodnikih. Raster se ponavlja in se prilagodi glede na širino stene.		
Material	Furnirani iveral, zaščiten s protipožarnimi premazi		
Količine skupaj (m²)	201,69 m²		
Količina po etažah (m²)	Pritličje - 23,27 m × 2,60 m = 60,50 m² Etaža 1 - 11,00 m × 2,60 m = 28,60 m² Etaža 2 - 2,06 m × 2,60 m = 5,36 m² Etaža 3 - 42,89 m × 2,50 m = 107,23 m²		

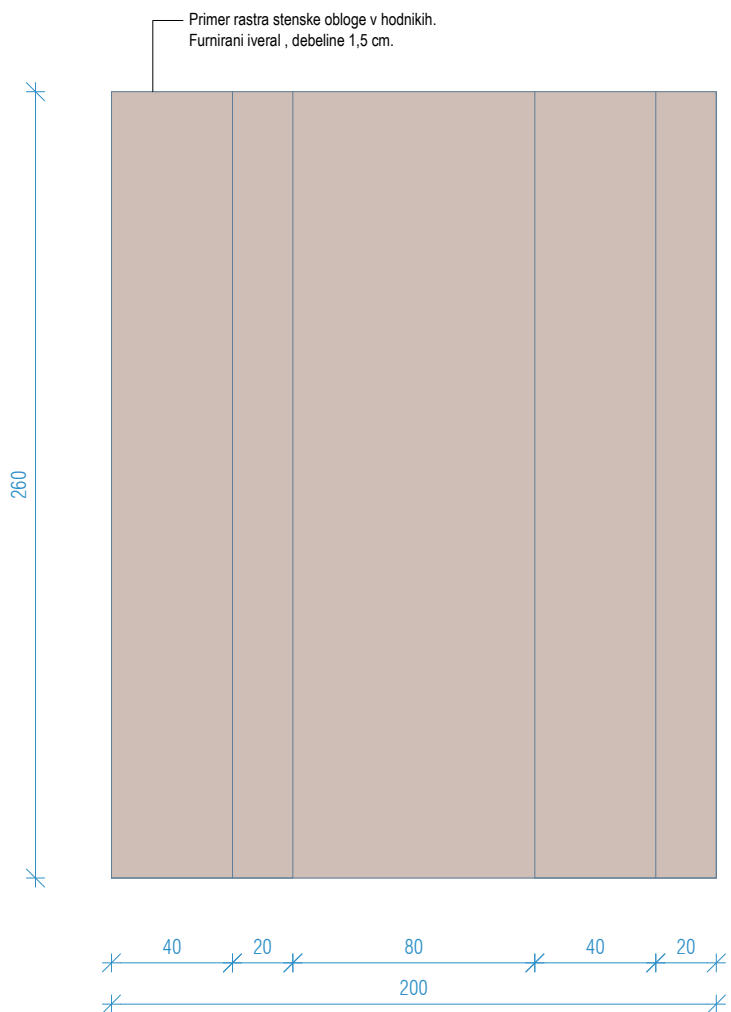

MERE PRED IZVEDBO PREVERJATI NA LOKACIJI!! VSI KOVINSKI DELI SO PROTIKOROZIJSKO
ZAŠČITENI IN BARVANI PO RAL ALI NCS - BARVO POTRDI PROJEKTANT
DELAVNIŠKE NAČRTE PRIPRAVI IZVAJALEC, POTRDI PROJEKTANT
VSE SPREMEMBE POTRDITI PRI PROJEKTANTU


Arhitektura Gaberščik

Janez Gaberščik d.o.o
Glavarjeva ulica 36
1000 Ljubljana

T +386 (0)31 470 364
E info@arhitektura-gaberscik.si
W www.arhitektura-gaberscik.si

Projektant	Janez Gaberščik mag. inž. arh. ZAPS A-1795	Načrt	Arhitektura	Investitor	Elektro Ljubljana, d.d.
Sodelavec		Vrsta	PZI	Objekt	Slovenska cesta 56, 1000 Lj
Projekt št.	2024-12-04	Merilo	1:25	Objekt	Pisarniški in poslovni objekt
Načrt št.	2024-12-04	Datum	Feb 2026	Risba	Načrt opreme

Oznaka:	Število:	Mera (cm):	Pozicija:
0P28	1	Različne	Vse etaže
Opis	Primer rastra stenskih oblog v hodnikih. Raster se ponavlja in se prilagodi glede na širino stene.		
Material	Furnirani iveral, zaščiten s protipožarnimi premazi		
Količine skupaj (m²)	201,69 m²		
Količina po etažah (m²)	Pritličje - 23,27 m × 2,6 m = 60,50 m² Etaža 1 - 11,00 m × 2,6 m = 28,60 m² Etaža 2 - 2,06 m x 2,60 m = 5,36 m² Etaža 3 - 42,89 m x 2,5 m = 107,23 m²		

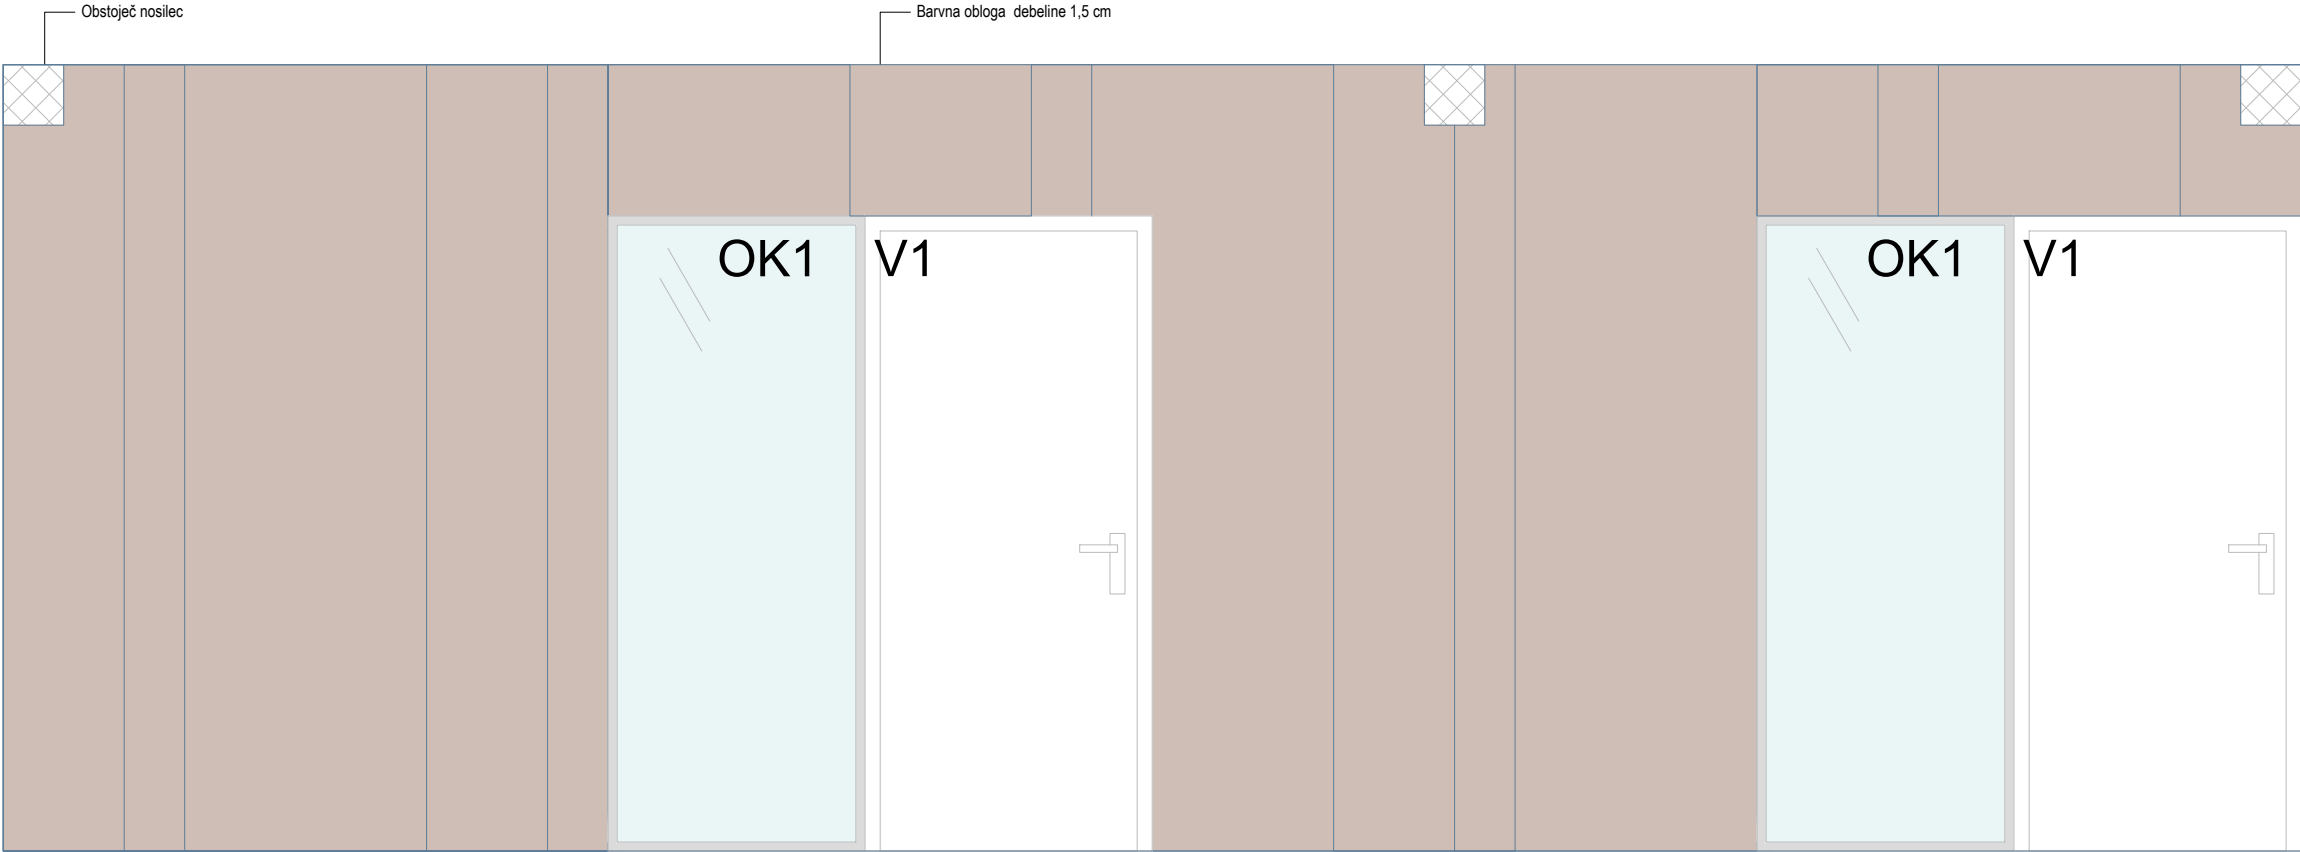


MERE PRED IZVEDBO PREVERJATI NA LOKACIJI! VSI KOVINSKI DELI SO PROTIKOROZIJSKO
ZAŠČITENI IN BARVANI PO RAL ALI NCS - BARVO POTRDI PROJEKTANT
DELAVNIŠKE NAČRTE PRIPRAVI IZVAJALEC, POTRDI PROJEKTANT
VSE SPREMEMBE POTRDITI PRI PROJEKTANTU

5/35

NAČRT OPREME
STENSKA OBLOGA

Projektant		Načrt		Investitor	
Janez Gaberščik mag. inž. arh. ZAPS A-1795		Načrt Arhitekture		Elektro Ljubljana, d.d.	
Sodelavec		Vrsta		Slovenska cesta 56, 1000 Lj	
Projekt št.		Merilo		Objekt	
2024-12-04		1:25		Pisarniški in poslovni objekt	
Načrt št.		Datum		Risba	
2024-12-04		Feb 2026		Načrt opreme	


Oznaka:	Število:	Mera (cm):	Pozicija:
OP29.1,OP29.2,OP29.3, OP29.4	1	Različne	Vse etaže
Opis	Primer rastra stenskih oblog v hodnikih. Raster se ponavlja in se prilagodi glede na širino stene.		
Dimenzije	Različne dimenzije kopalniških omaric		
Material	Material določen v tehničnem poročilu		
Barva	Barva določena v tehničnem poročilu		
Dodatna oprema	Sušilec za roke, vgrajeni koš za smeti		
Opombe in posebnosti	Podpultni umivalnik, vgrajeni koš za smeti		

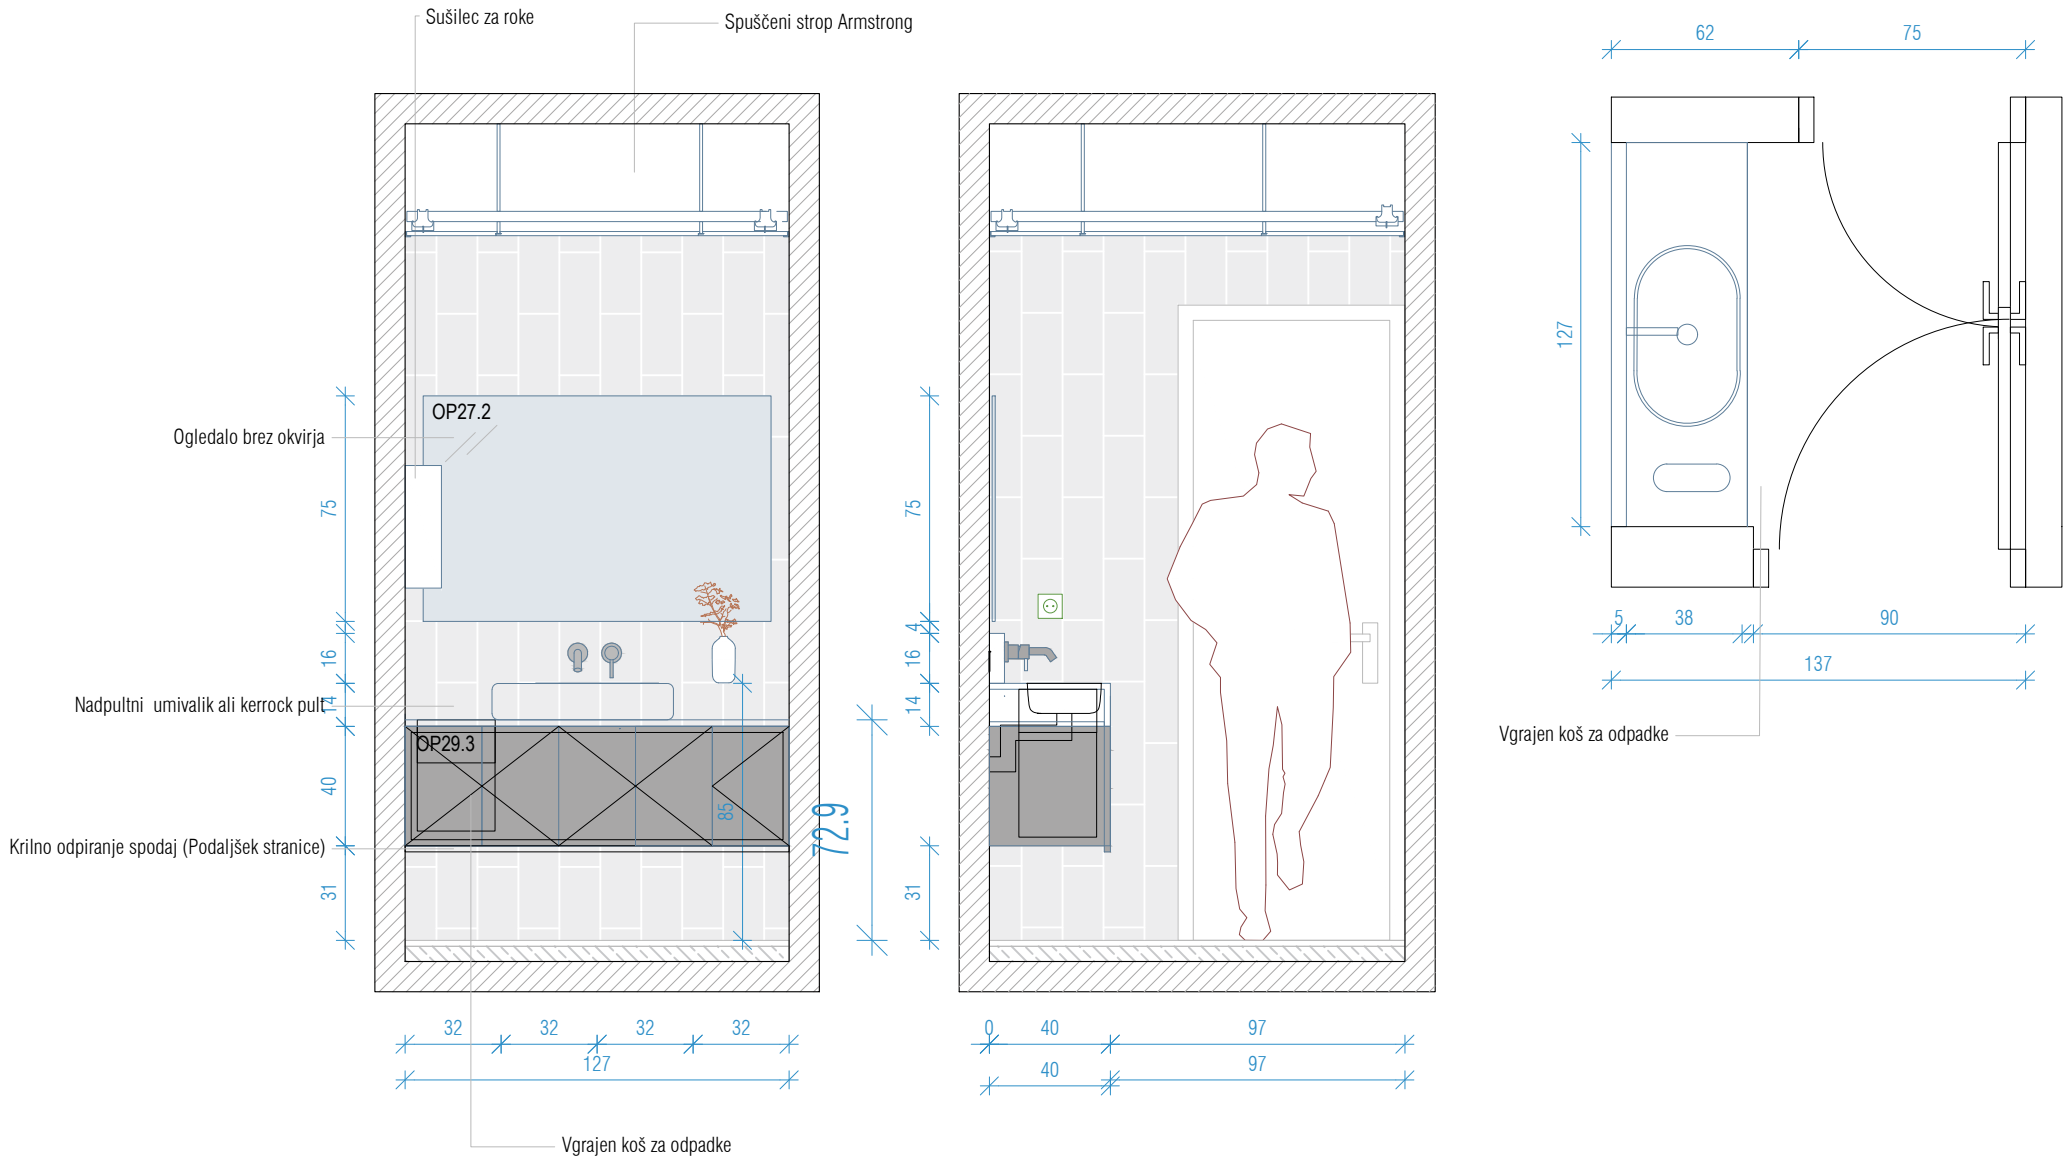

MERE PRED IZVEDBO PREVERJATI NA LOKACIJI! VSI KOVINSKI DELI SO PROTIKOROZIJSKO ZAŠČITENI IN BARVANI PO RAL ALI NCS - BARVO POTRDI PROJEKTANT DELAVNIŠKE NAČRTE PRIPRAVI IZVAJALEC, POTRDI PROJEKTANT VSE SPREMEMBE POTRDITI PRI PROJEKTANTU	5/36	NAČRT OPREME OPREMA SANITARIJ
---	------	----------------------------------

Arhitektura Gaberščik		Janez Gaberščik d.o.o Glavarjeva ulica 36 1000 Ljubljana		T +386 (0)31 470 364 E info@arhitektura-gaberscik.si W www.arhitektura-gaberscik.si	
Projektant	Janez Gaberščik mag. inž. arh. ZAPS A-1795	Načrt	Načrt Arhitekture	Investitor	Elektro Ljubljana, d.d.
Sodelavec		Vrsta	PZI		Slovenska cesta 56, 1000 Lj
Projekt št.	2024-12-04	Merilo	1:25	Objekt	Pisarniški in poslovni objekt
Načrt št.	2024-12-04	Datum	Feb 2026	Risba	Načrt opreme

Oznaka:	Število:	Mera (cm):	Pozicija:
OP29.1,OP29.2,OP29.3, OP29.4	1	Različne	Vse etaže
Opis	Primer rastra stenskih oblog v hodnikih. Raster se ponavlja in se prilagodi glede na širino stene.		
Dimenzije	Različne dimenzije kopalniških omaric		
Material	Material določen v tehničnem poročilu		
Barva	Barva določena v tehničnem poročilu		
Dodatna oprema	Sušilec za roke, vgrajeni koš za smeti		
Opombe in posebnosti	Podpultni umivalnik, vgrajeni koš za smeti		

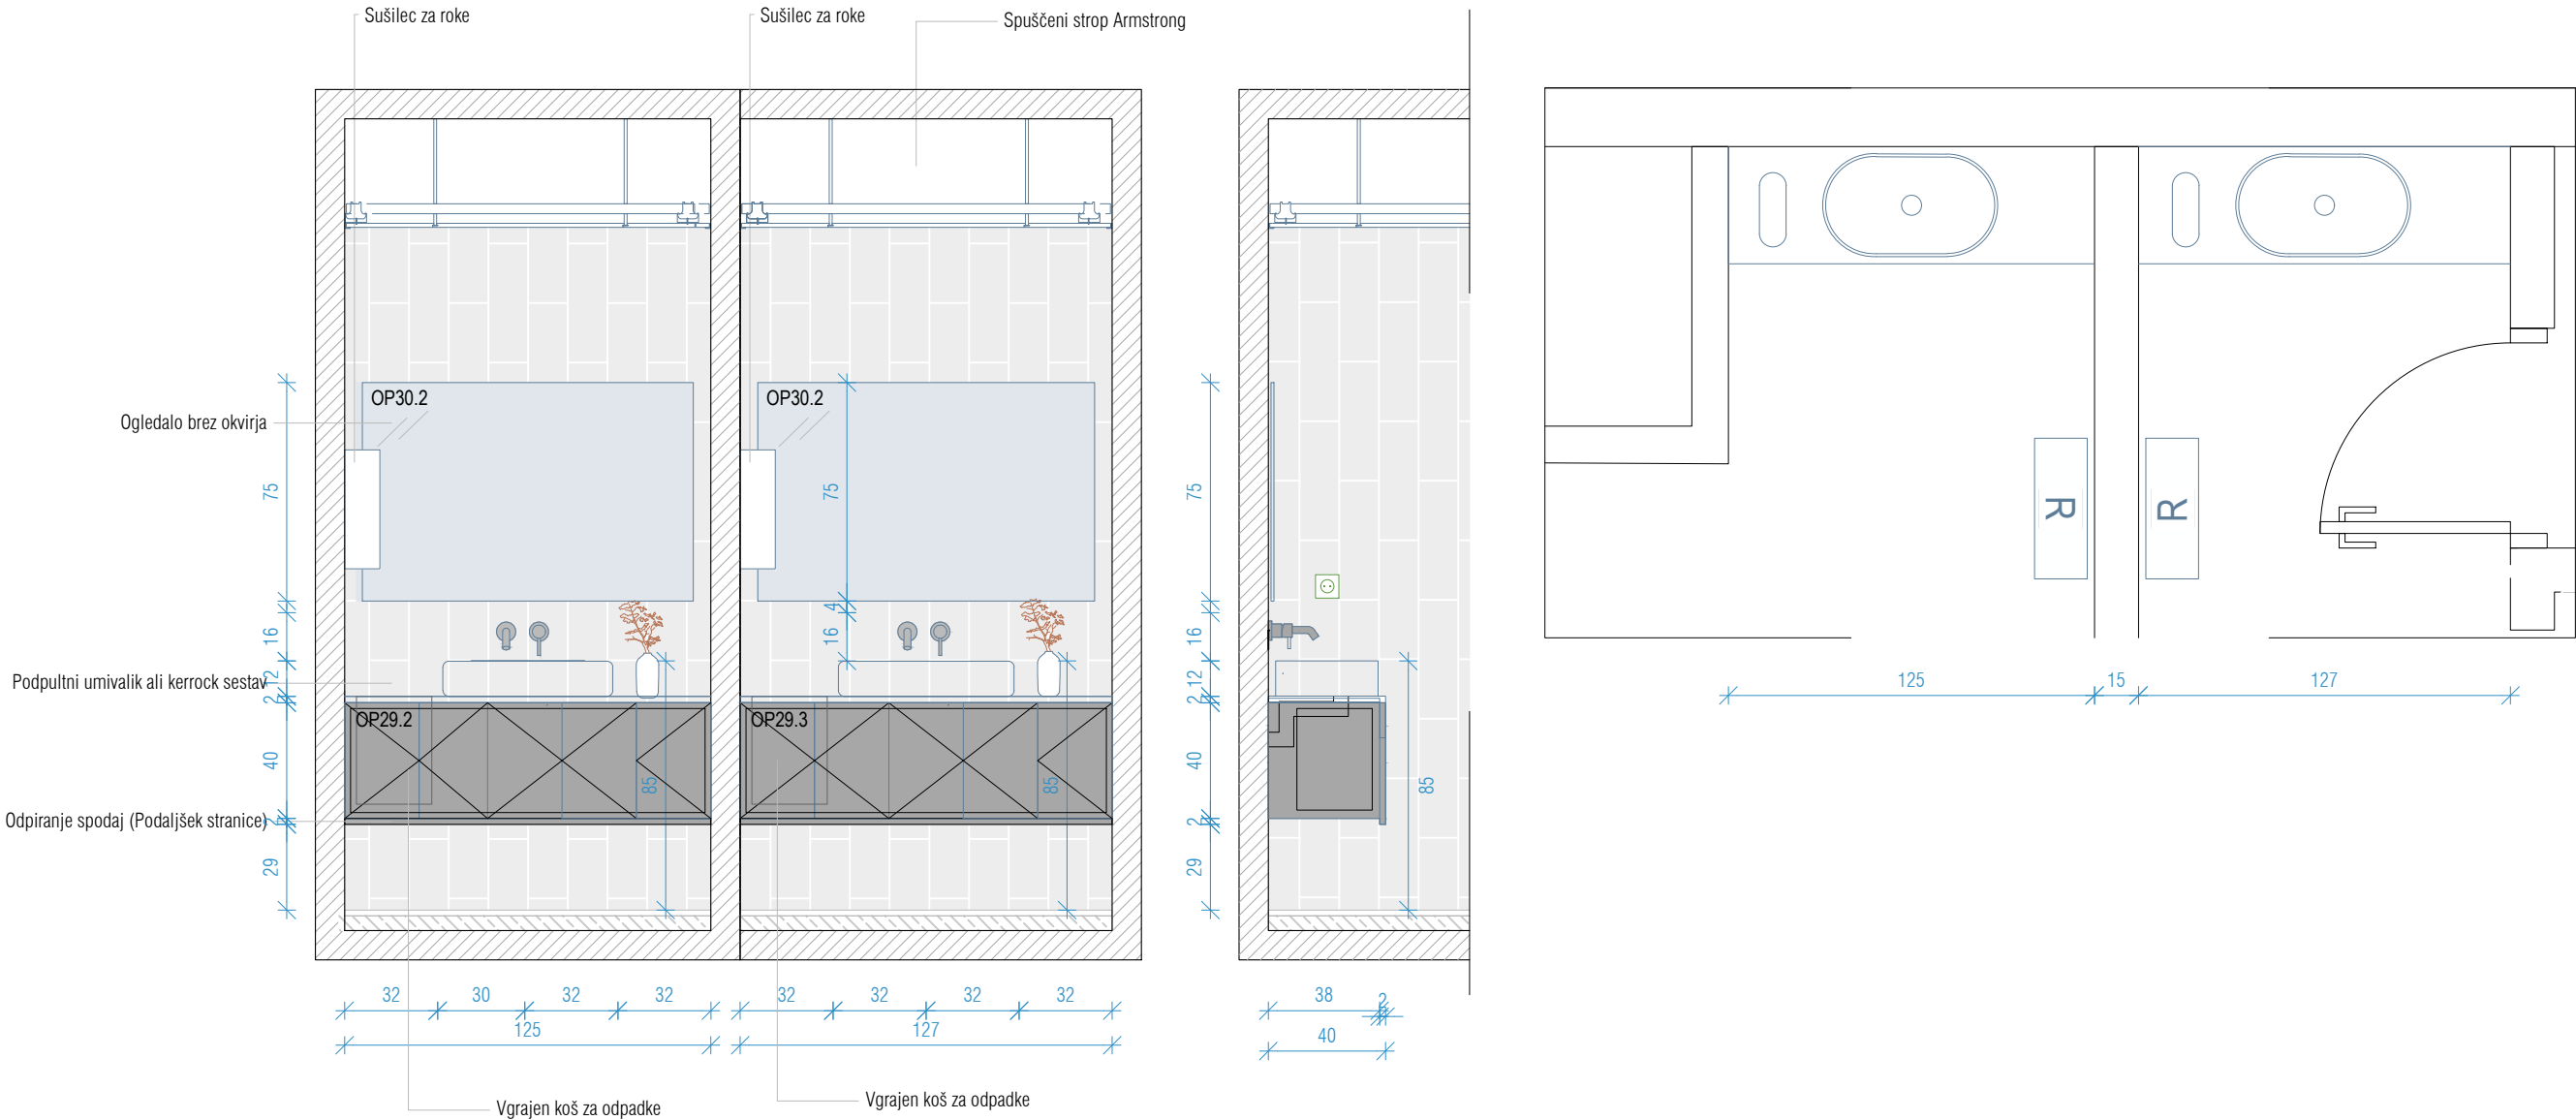






MERE PRED IZVEDBO PREVERJATI NA LOKACIJI! VSI KOVINSKI DELI SO PROTIKOROZIJSKO ZAŠČITENI IN BARVANI PO RAL ALI NCS - BARVO POTRDI PROJEKTANT
DELAVNIŠKE NAČRTE PRIPRAVI IZVAJALEC, POTRDI PROJEKTANT
VSE SPREMEMBE POTRDI PRI PROJEKTANTU

5/37

NAČRT OPREME
OPREMA SANITARIJ

Arhitektura Gaberščik		Janez Gaberščik d.o.o. Glavarjeva ulica 36 1000 Ljubljana		T +386 (0)31 470 364 E info@arhitektura-gaberscik.si W www.arhitektura-gaberscik.si	
Projektant	Janez Gaberščik mag. inž. arh. ZAPS A-1795	Načrt	Načrt Arhitekture	Investitor	Elektro Ljubljana, d.d.
Sodelavec		Vrsta	PZI		Slovenska cesta 56, 1000 Lj
Projekt št.	2024-12-04	Merilo	1:25	Objekt	Pisarniški in poslovni objekt
Načrt št.	2024-12-04	Datum	Feb 2026	Risba	Načrt opreme

Oznaka:	Število:	Mera (cm):	Pozicija:
OP29.1,OP29.2,OP29.3, OP29.4	1	Različne	Vse etaže
Opis	Primer rastra stenskih oblog v hodnikih. Raster se ponavlja in se prilagodi glede na širino stene.		
Dimenzije	Različne dimenzije kopalniških omaric		
Material	Material določen v tehničnem poročilu		
Barva	Barva določena v tehničnem poročilu		
Dodatna oprema	Sušilec za roke, vgrajeni koš za smeti		
Opombe in posebnosti	Podpultni umivalnik, vgrajeni koš za smeti		

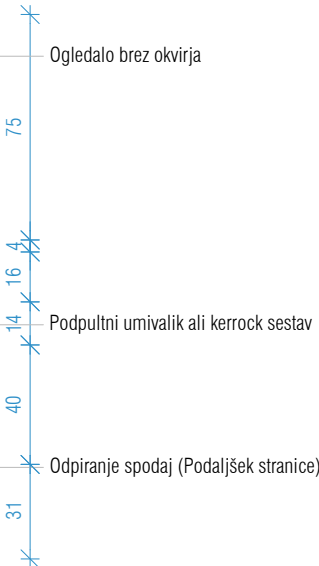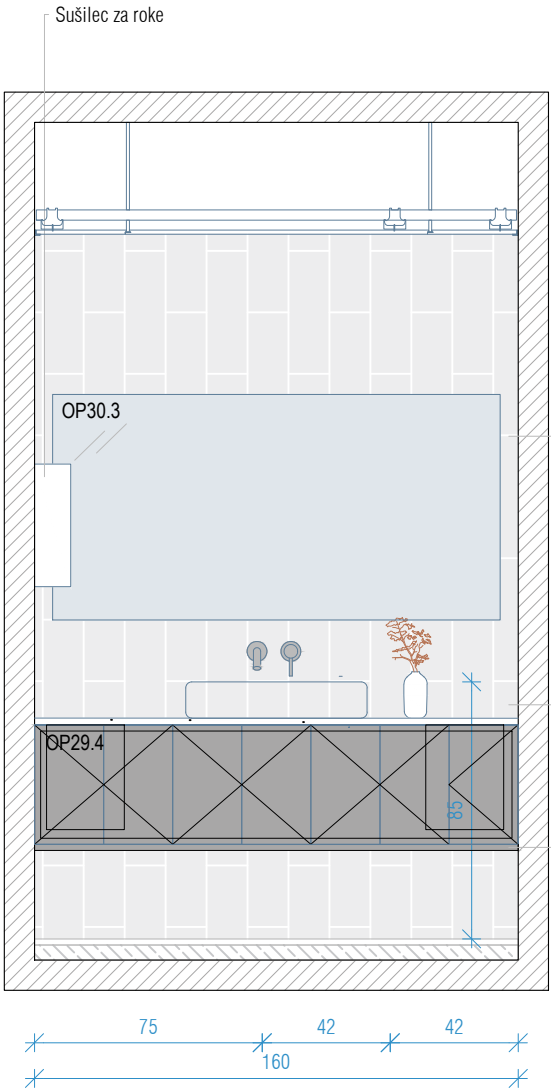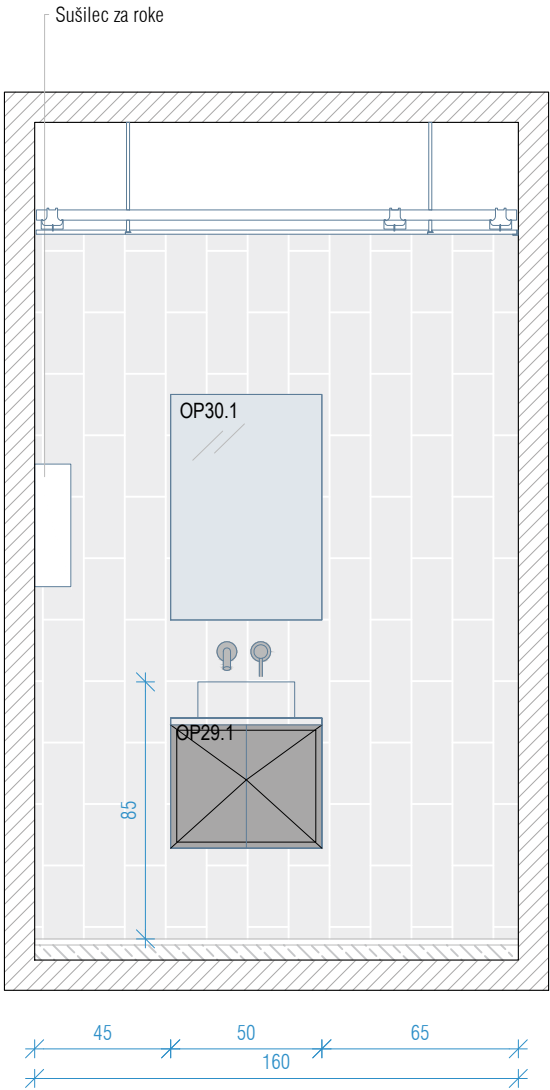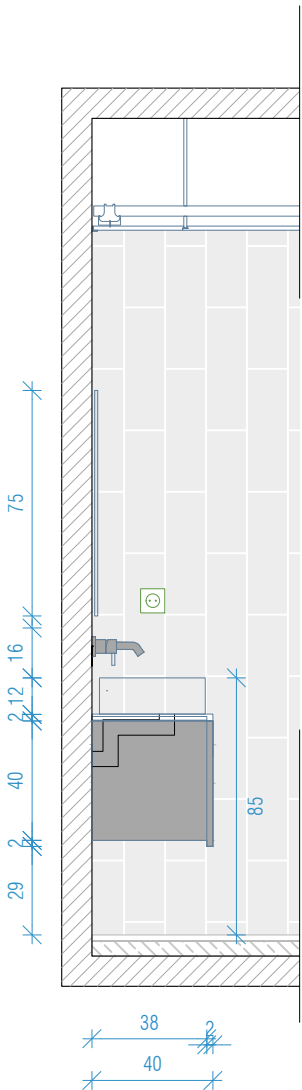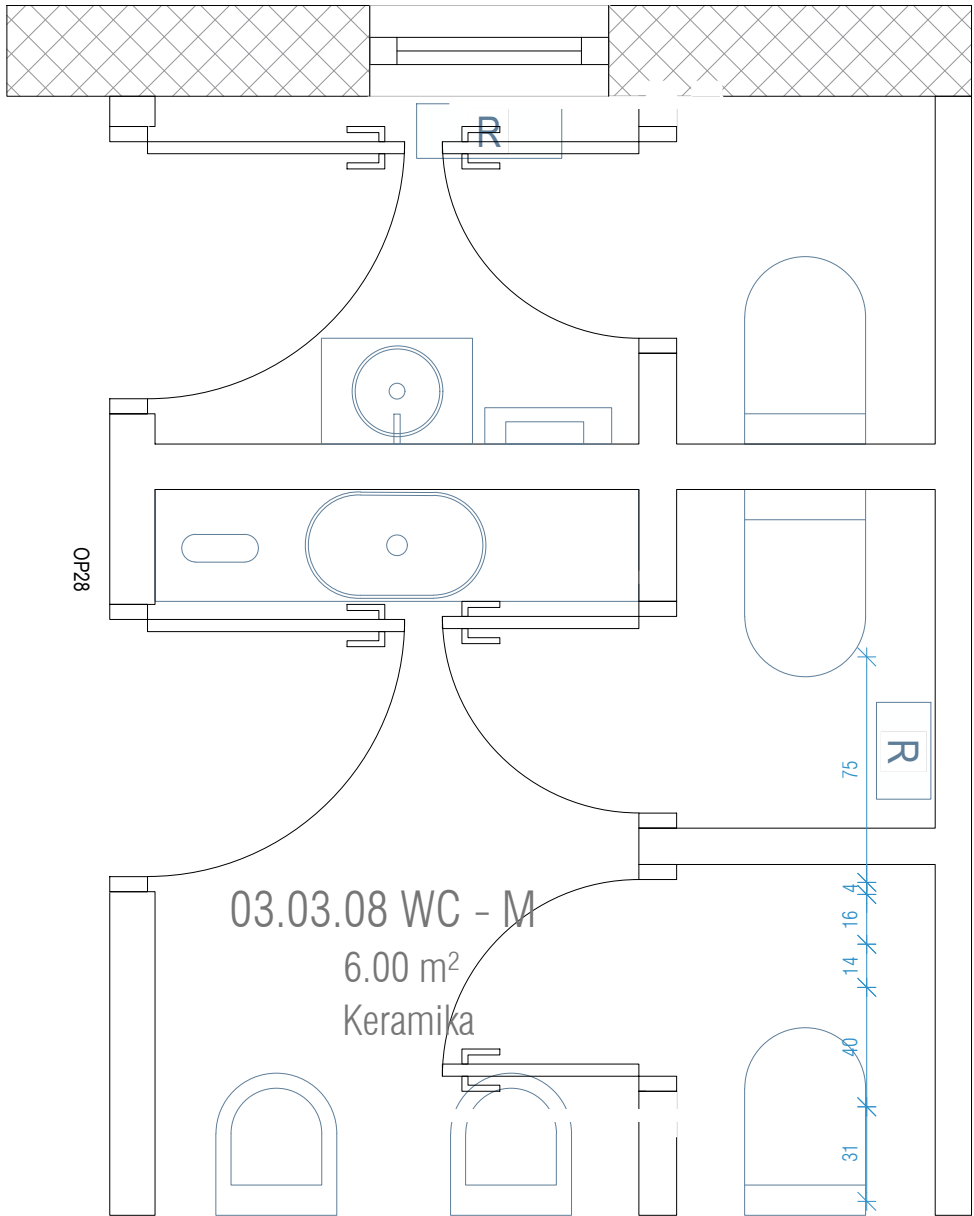

MERE PRED IZVEDBO PREVERJATI NA LOKACIJI! VSI KOVINSKI DELI SO PROTIKOROZIJSKO ZAŠČITENI IN BARVANI PO RAL ALI NCS - BARVO POTRDI PROJEKTANT
DELAVNIŠKE NAČRTE PRIPRAVI IZVAJALEC, POTRDI PROJEKTANT
VSE SPREMEMBE POTRDI PRI PROJEKTANTU


5/38

NAČRT OPREME
OPREMA SANITARIJ

Arhitektura Gaberščik		Janez Gaberščik d.o.o Glavarjeva ulica 36 1000 Ljubljana		T +386 (0)31 470 364 E info@arhitektura-gaberscik.si W www.arhitektura-gaberscik.si	
Projektant	Janez Gaberščik mag. inž. arh. ZAPS A-1795	Načrt	Načrt Arhitekture	Investitor	Elektro Ljubljana, d.d.
Sodelavec		Vrsta	PZI		Slovenska cesta 56, 1000 Lj
Projekt št.	2024-12-04	Merilo	1:25	Objekt	Pisarniški in poslovni objekt
Načrt št.	2024-12-04	Datum	Feb 2026	Risba	Načrt opreme



Oznaka:	Število:	Mera (cm):	Pozicija:
K2	1	857 x 285 cm	Nadstropje

Opis	Primer sestava v odprtem delu na hodniku
Dimenzije	454 x 250 cm
Material	Iveral, ultraplas
Barva	Opisi v tehničnem poročilu
Dodatna oprema	Zaključne obloge nad omarami
Opombe in posebnosti	1

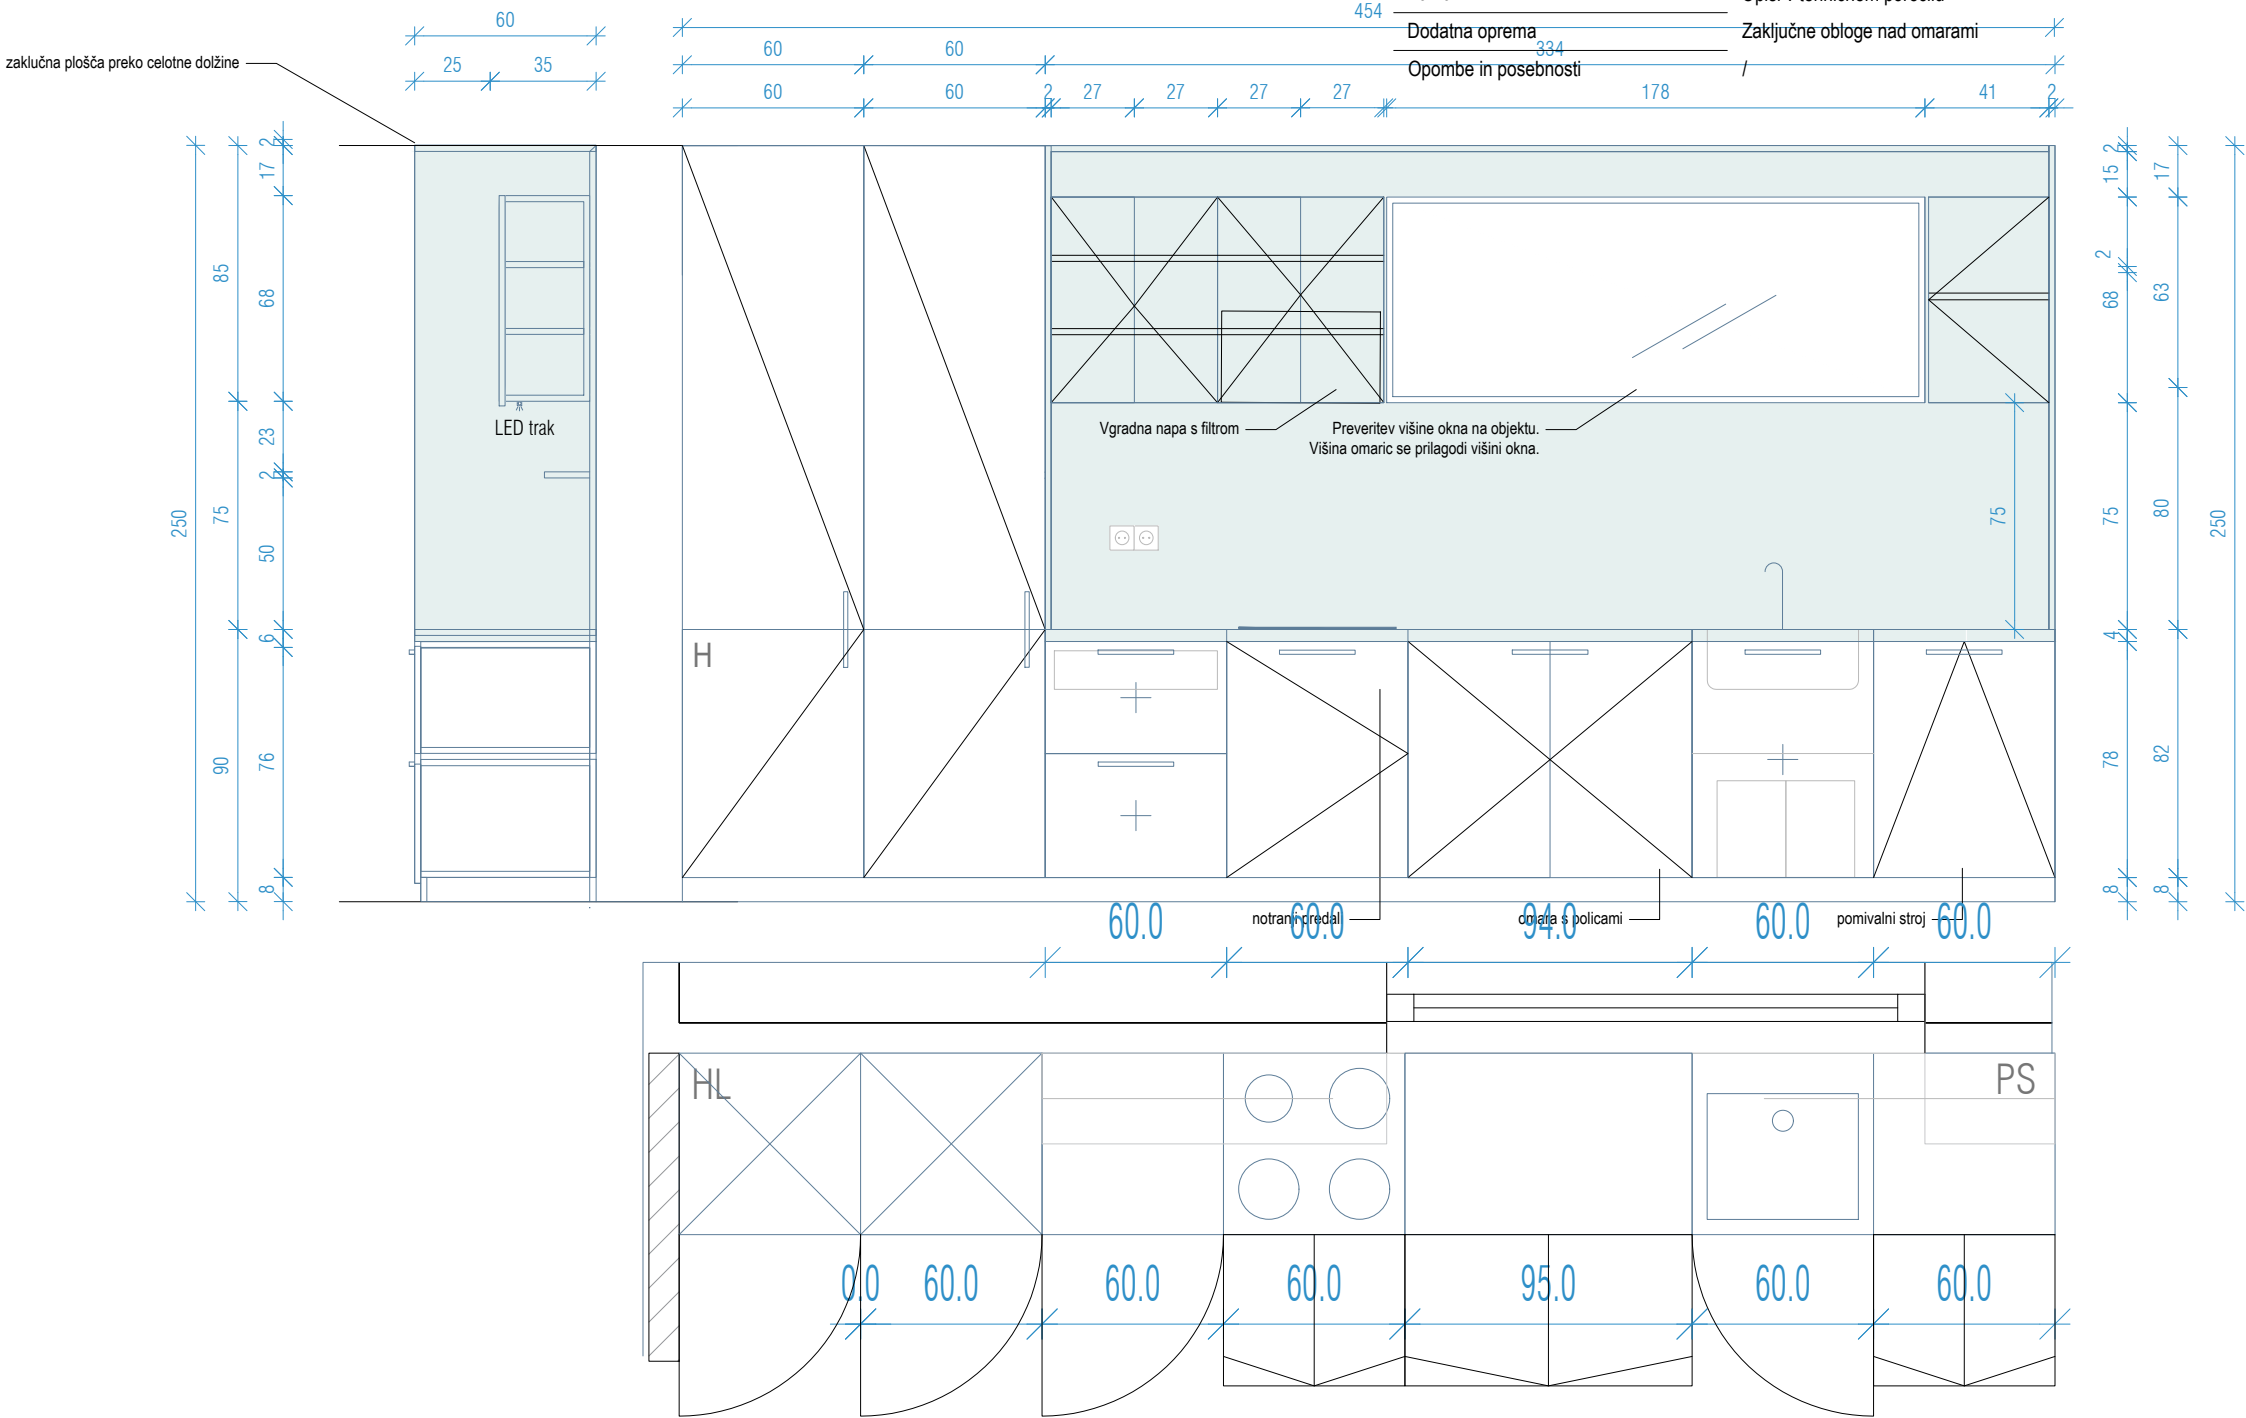

MERE PRED IZVEDBO PREVERJATI NA LOKACIJI! VSI KOVINSKI DELI SO PROTIKOROZIJSKO ZAŠČITENI IN BARVANI PO RAL ALI NCS - BARVO POTRDI PROJEKTANT
DELAVNIŠKE NAČRTE PRIPRAVI IZVAJALEC, POTRDI PROJEKTANT
VSE SPREMEMBE POTRDI PRI PROJEKTANTU

Projektant	Janez Gaberščik mag. inž. arh. ZAPS A-1795	Načrt	Načrt Arhitekture	Investitor	Elektro Ljubljana, d.d.
Sodelavec		Vrsta	PZI		Slovenska cesta 56, 1000 Lj
Projekt št.	2024-12-04	Merilo	1:25	Objekt	Pisarniški in poslovni objekt
Načrt št.	2024-12-04	Datum	Feb 2026	Risba	Načrt opreme

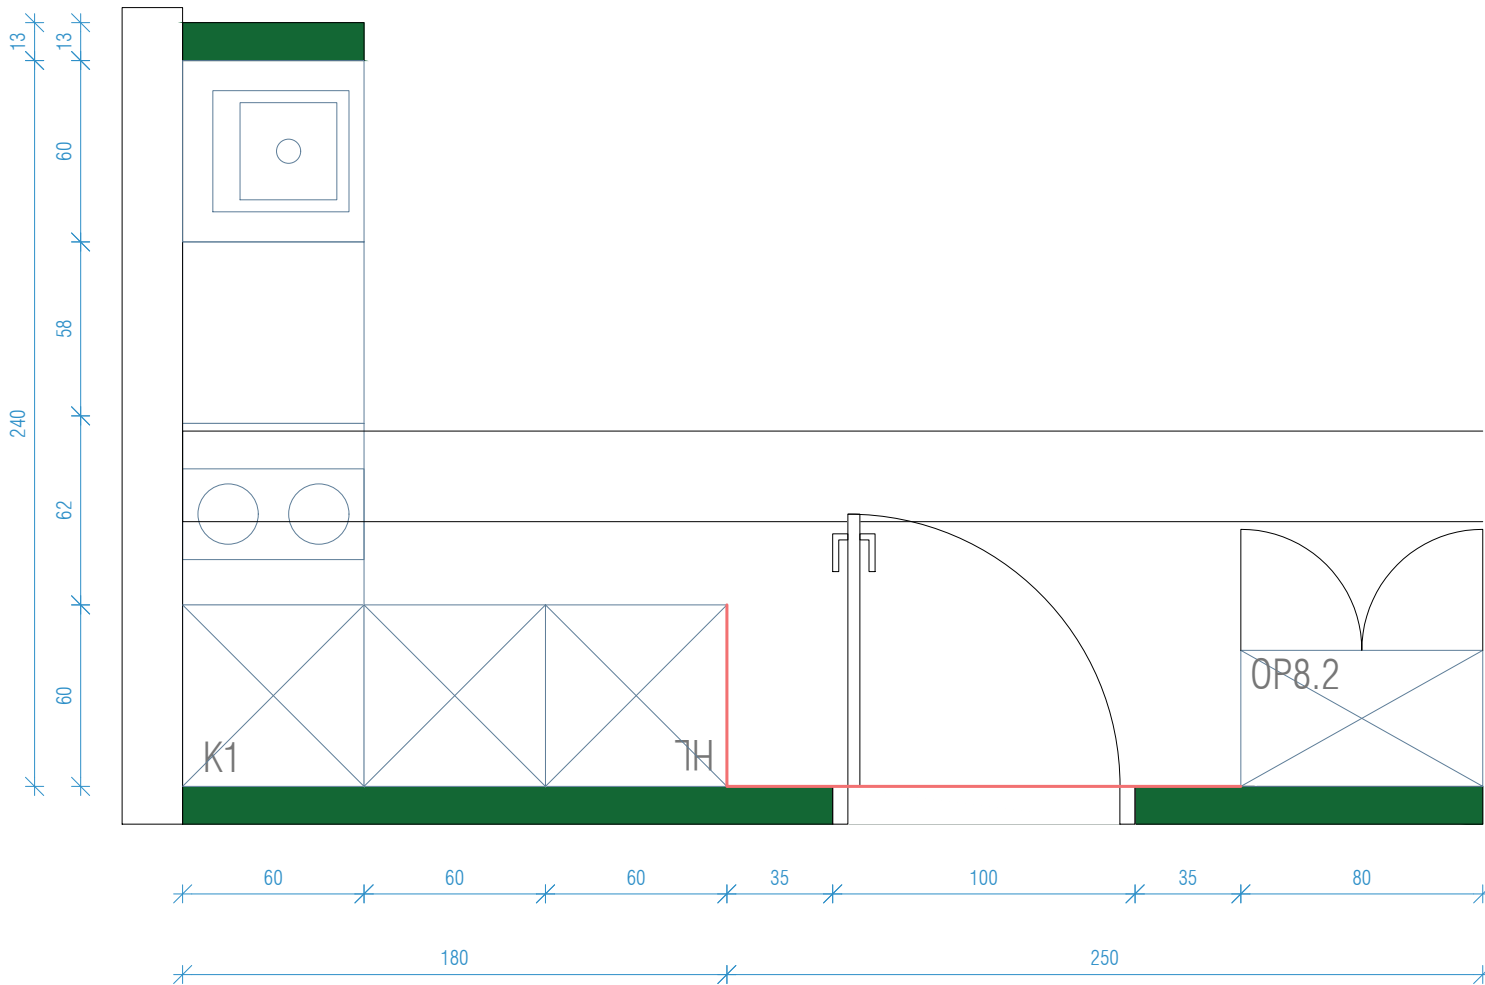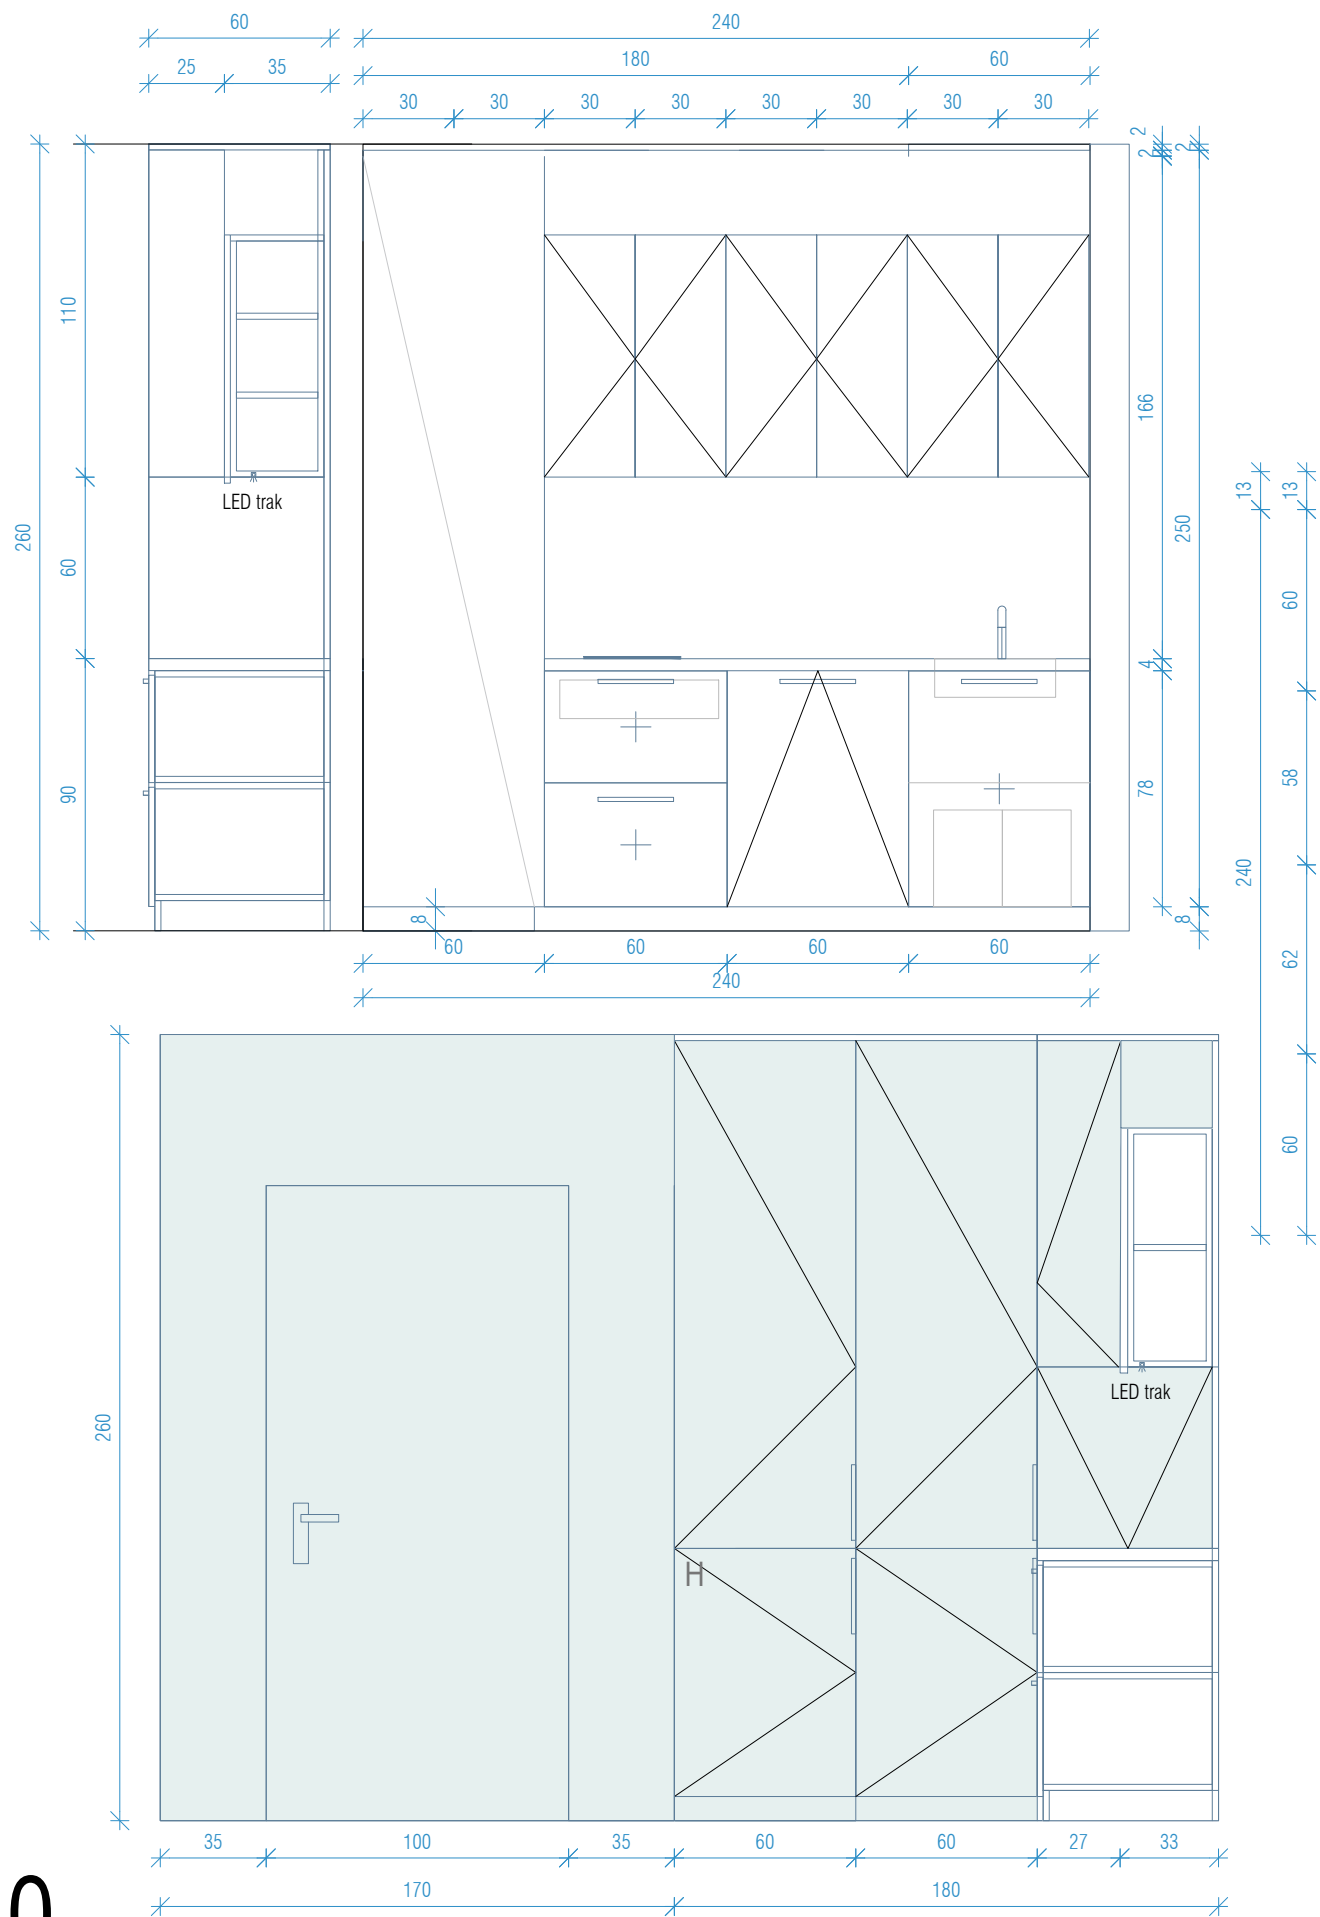

5.40
KUHINJA

MERE PRED IZVEDBO PREVERJATI NA LOKACIJI! VSI KOVINSKI DELI SO PROTIKOROZIJSKO ZAŠČITENI IN BARVANI PO RAL ALI NCS - BARVO POTRDI PROJEKTANT
DELAVNIŠKE NAČRTE PRIPRAVI IZVAJALEC, POTRDI PROJEKTANT
VSE SPREMEMBE POTRDITI PRI PROJEKTANTU

5/40

NAČRT OPREME
KUHINJA

Arhitektura Gaberščik		Janez Gaberščik d.o.o. Glavarjeva ulica 36 1000 Ljubljana		T +386 (0)31 470 364 E info@arhitektura-gaberscik.si W www.arhitektura-gaberscik.si	
Projektant	Janez Gaberščik mag. inž. arh. ZAPS A-1795	Načrt	Načrt Arhitekture	Investitor	Elektro Ljubljana, d.d.
Sodelavec		Vrsta	PZI		Slovenska cesta 56, 1000 Lj
Projekt št.	2024-12-04	Merilo	1:25	Objekt	Pisarniški in poslovni objekt
Načrt št.	2024-12-04	Datum	Feb 2026	Risba	Načrt opreme