


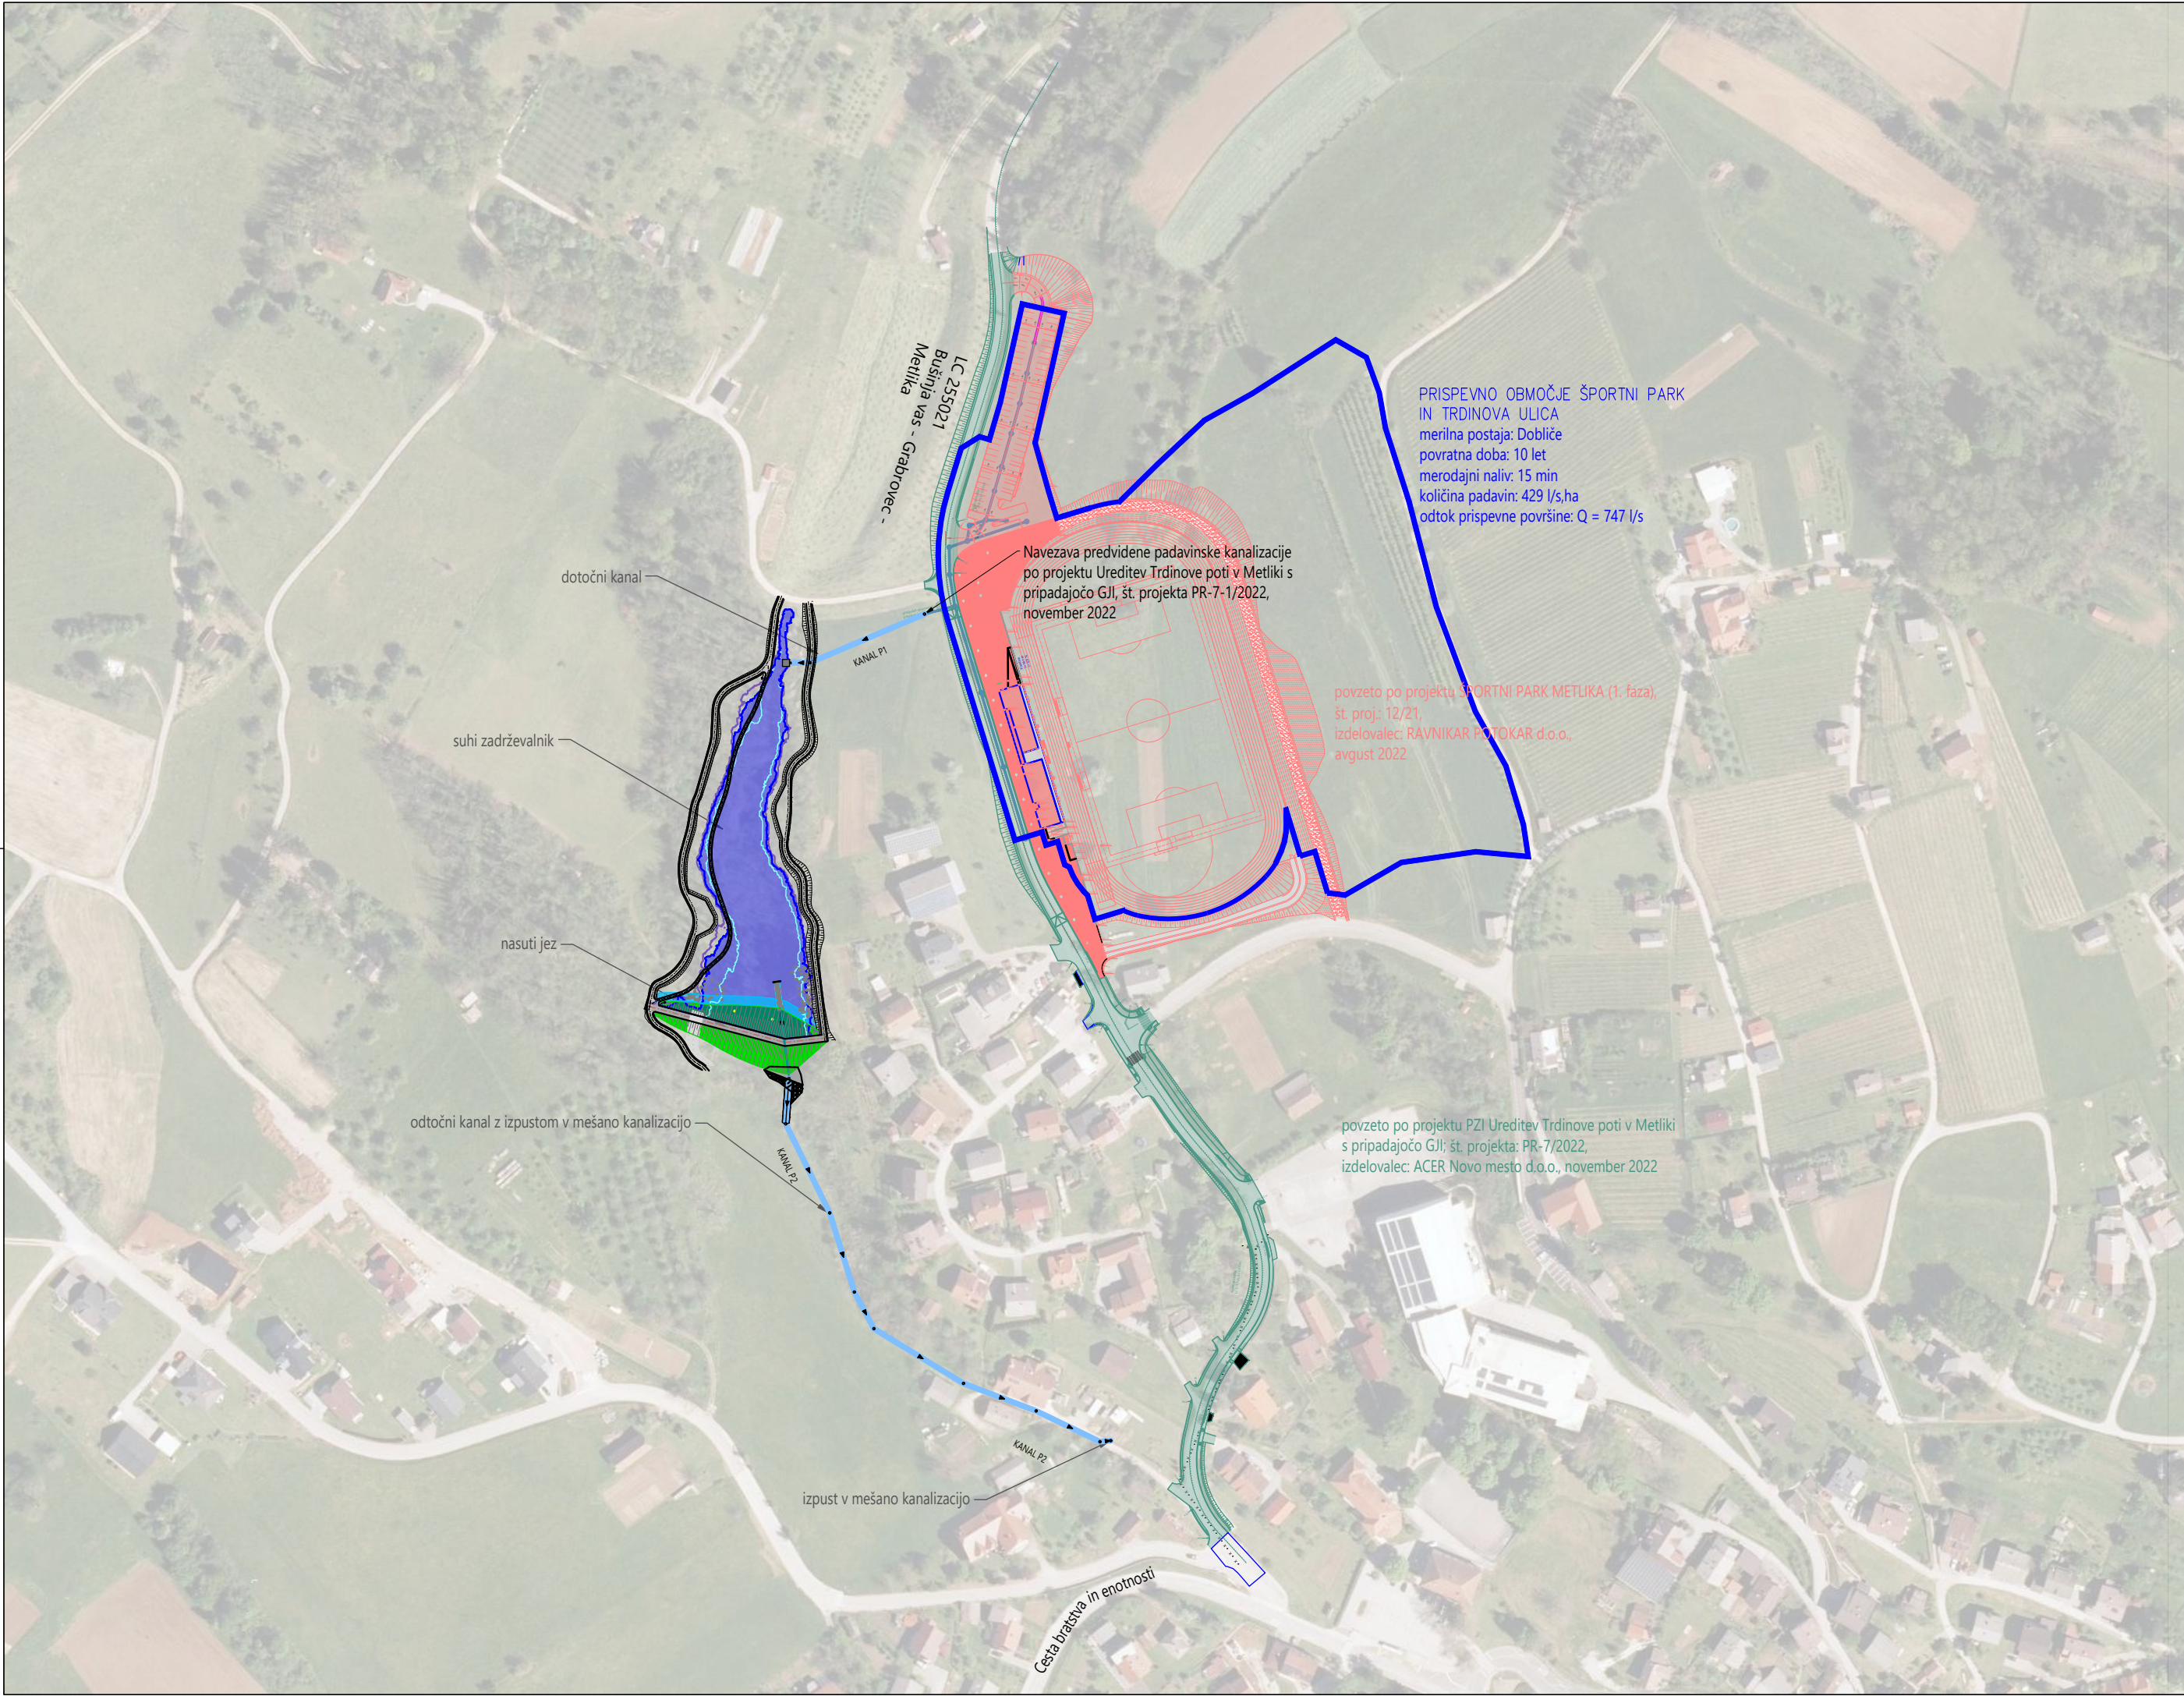

sprememba		opis spremembe		datum	
projektant			 NOVO MESTO D. O. O. investitor Občina Metlika Mestni trg 24 8330 Metlika		
vodja projekta					
mag. ZORAN GAJSKI, univ.dipl.gosp.inž., IZS G-3043					
pooblašчени inženir					
mag. ZORAN GAJSKI, univ.dipl.gosp.inž., IZS G-3043					
sodelavci					
naziv gradnje			Izgradnja suhega zadrževalnika padavinskih voda		datum
					september 2023, dop. maj 2024
vrsta proj.dokumentacije			PZI		id. ozn. proj. dok.
					PR-1/2023
načrt			0 Zbirni načrt		številka načrta
					PR-1/2023
grafični prikaz			merilo		id. ozn. gr. prikaza
			1:2.500		1
			PREGLEDNA SITUACIJA		