
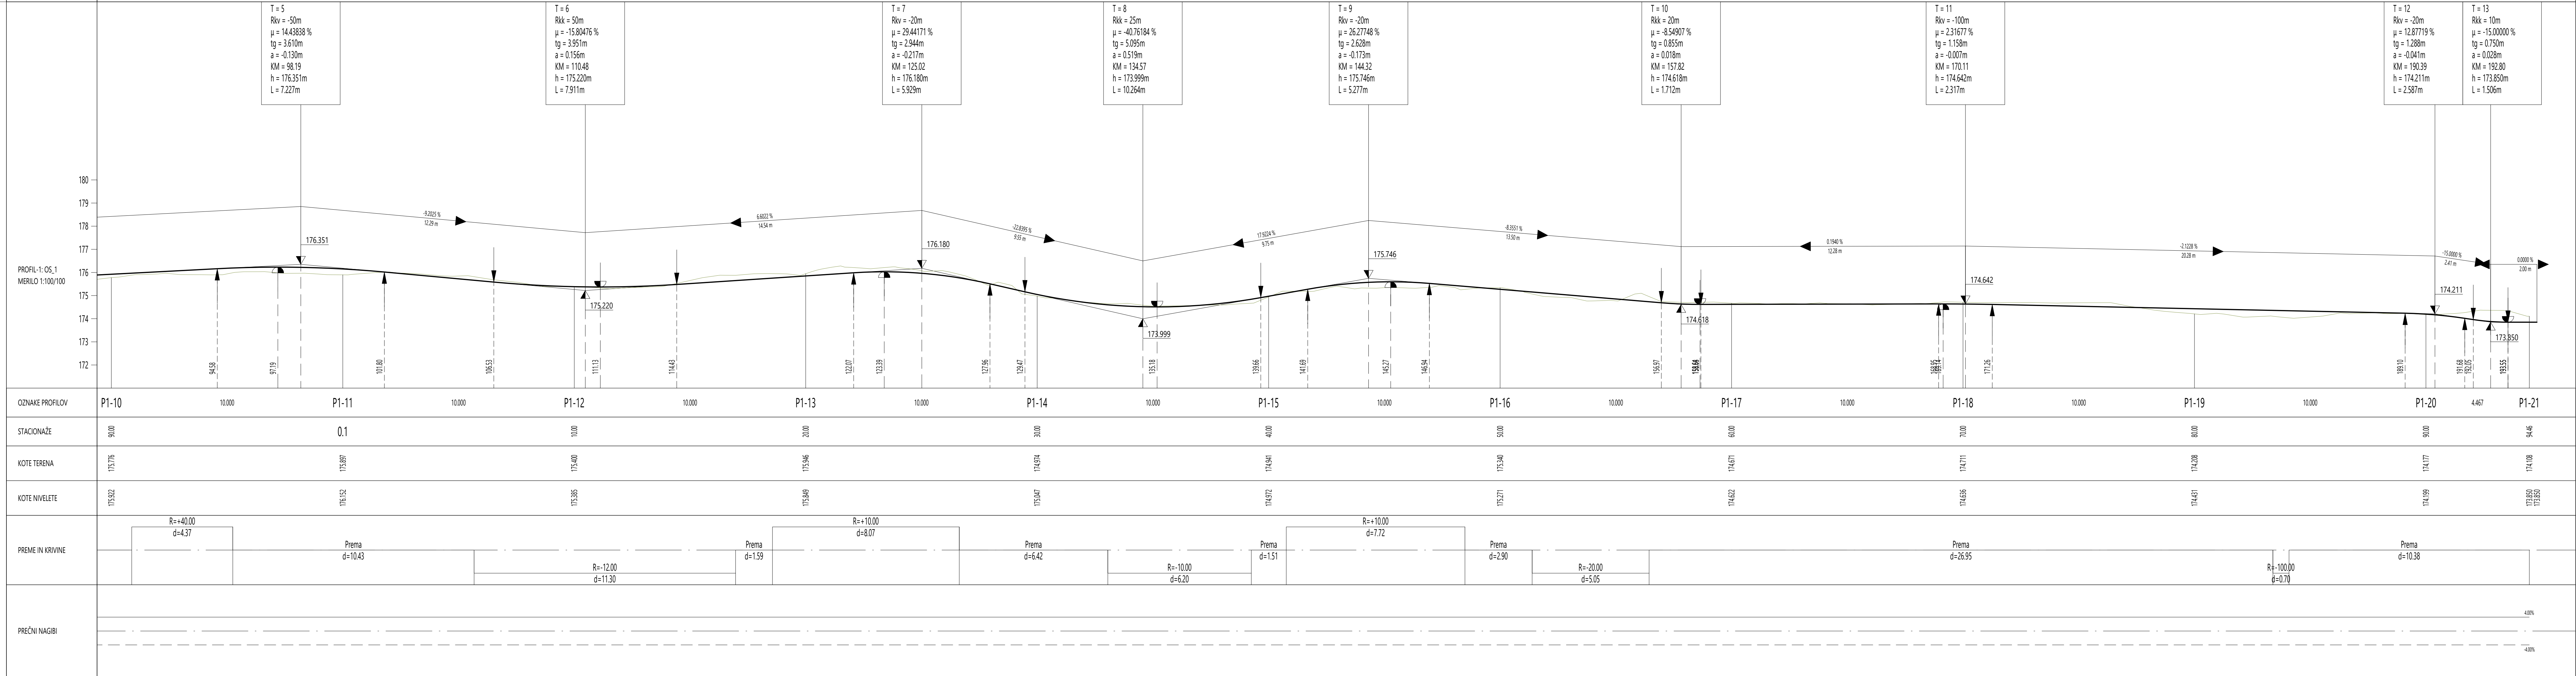


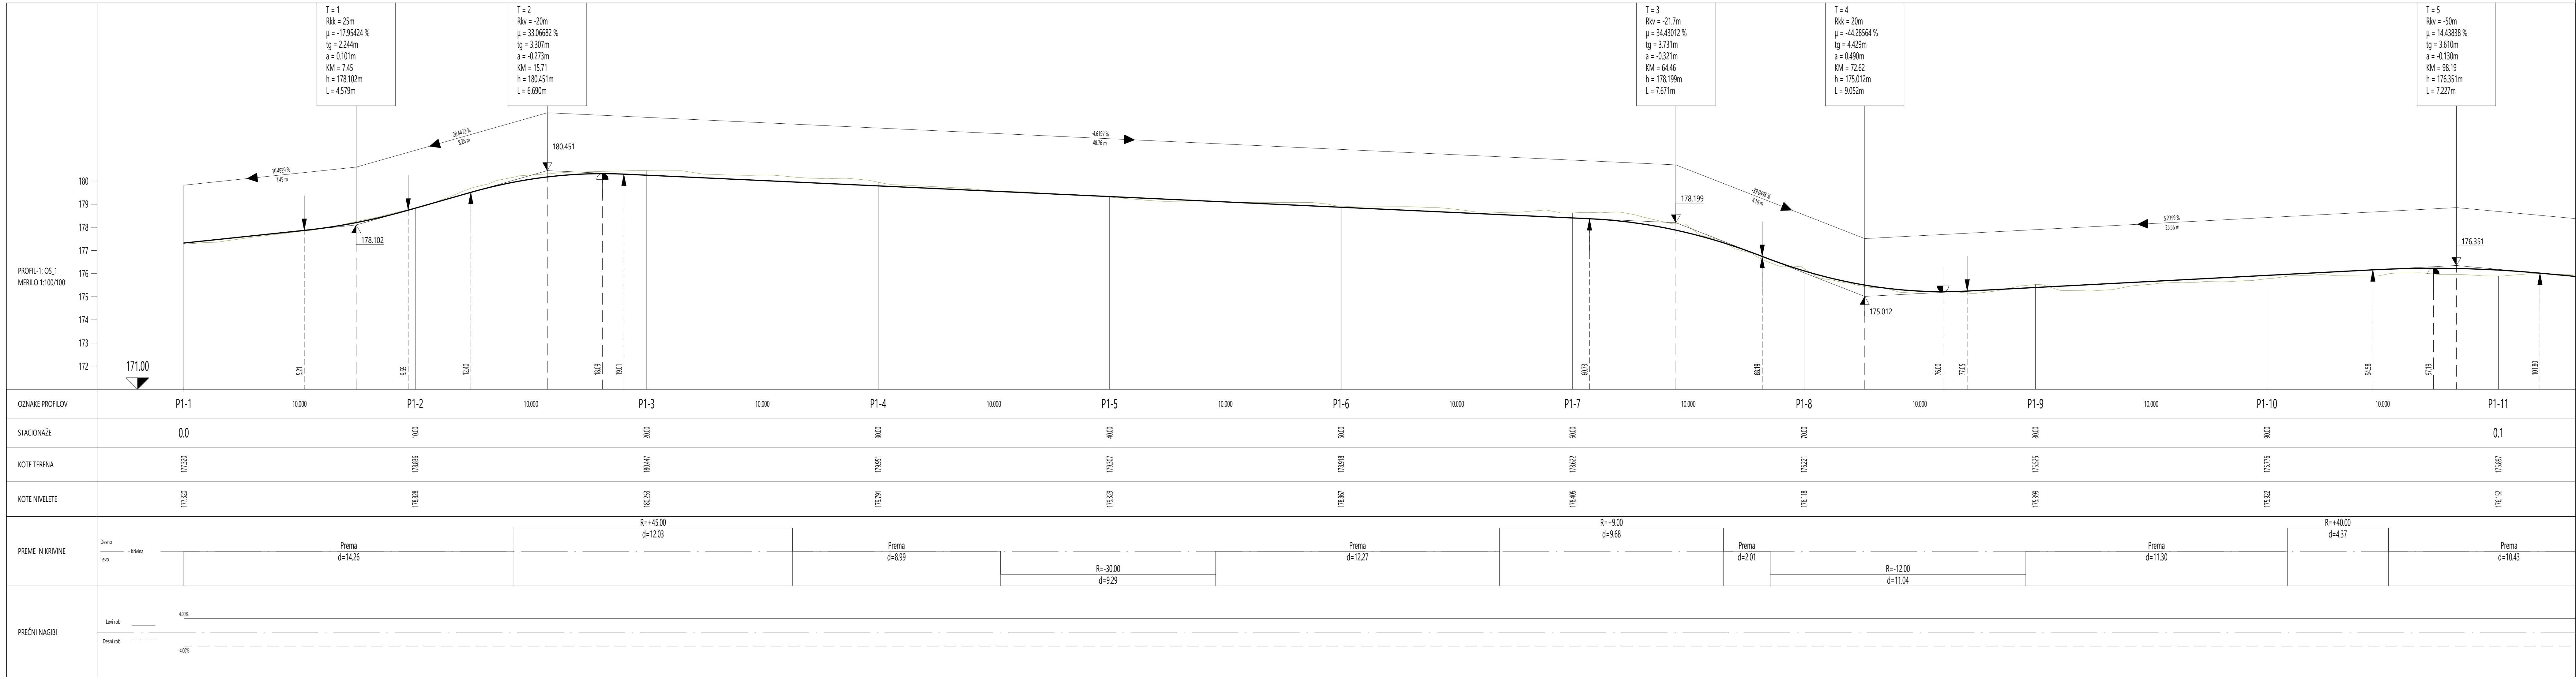

spremenba	opis spremembe	datum
projektor	 ACER	inženir
vođa projekta	mag. ZORAN GAJSKI, univ.dipl.gosp.inž., IZS G-3043	mag. ZORAN GAJSKI
podobač/eni inženir	mag. JELKA HUDOKLIN, univ.dipl.inž.kraj.arh., ZAPS 0850 PKA PPN	mag. JELKA HUDOKLIN
sodelavci	BLAŽ MEZNARČIČ, mag.inž.kraj.arh.	mag. BLAŽ MEZNARČIČ
način gradnje	Izgradnja suhega zadrževalnika padavinskih voda	datum
vrsta proj.dokumentacije	PZI	10. maj 2024
način	10 Načrt s področja krajinske arhitekture - Načrt krajinske arhitekture	10. maj 2024
grafični prikaz	10 Načrt s področja krajinske arhitekture	10. maj 2024
Vzdolžni profil poti 1		1:100/100
		3.7