


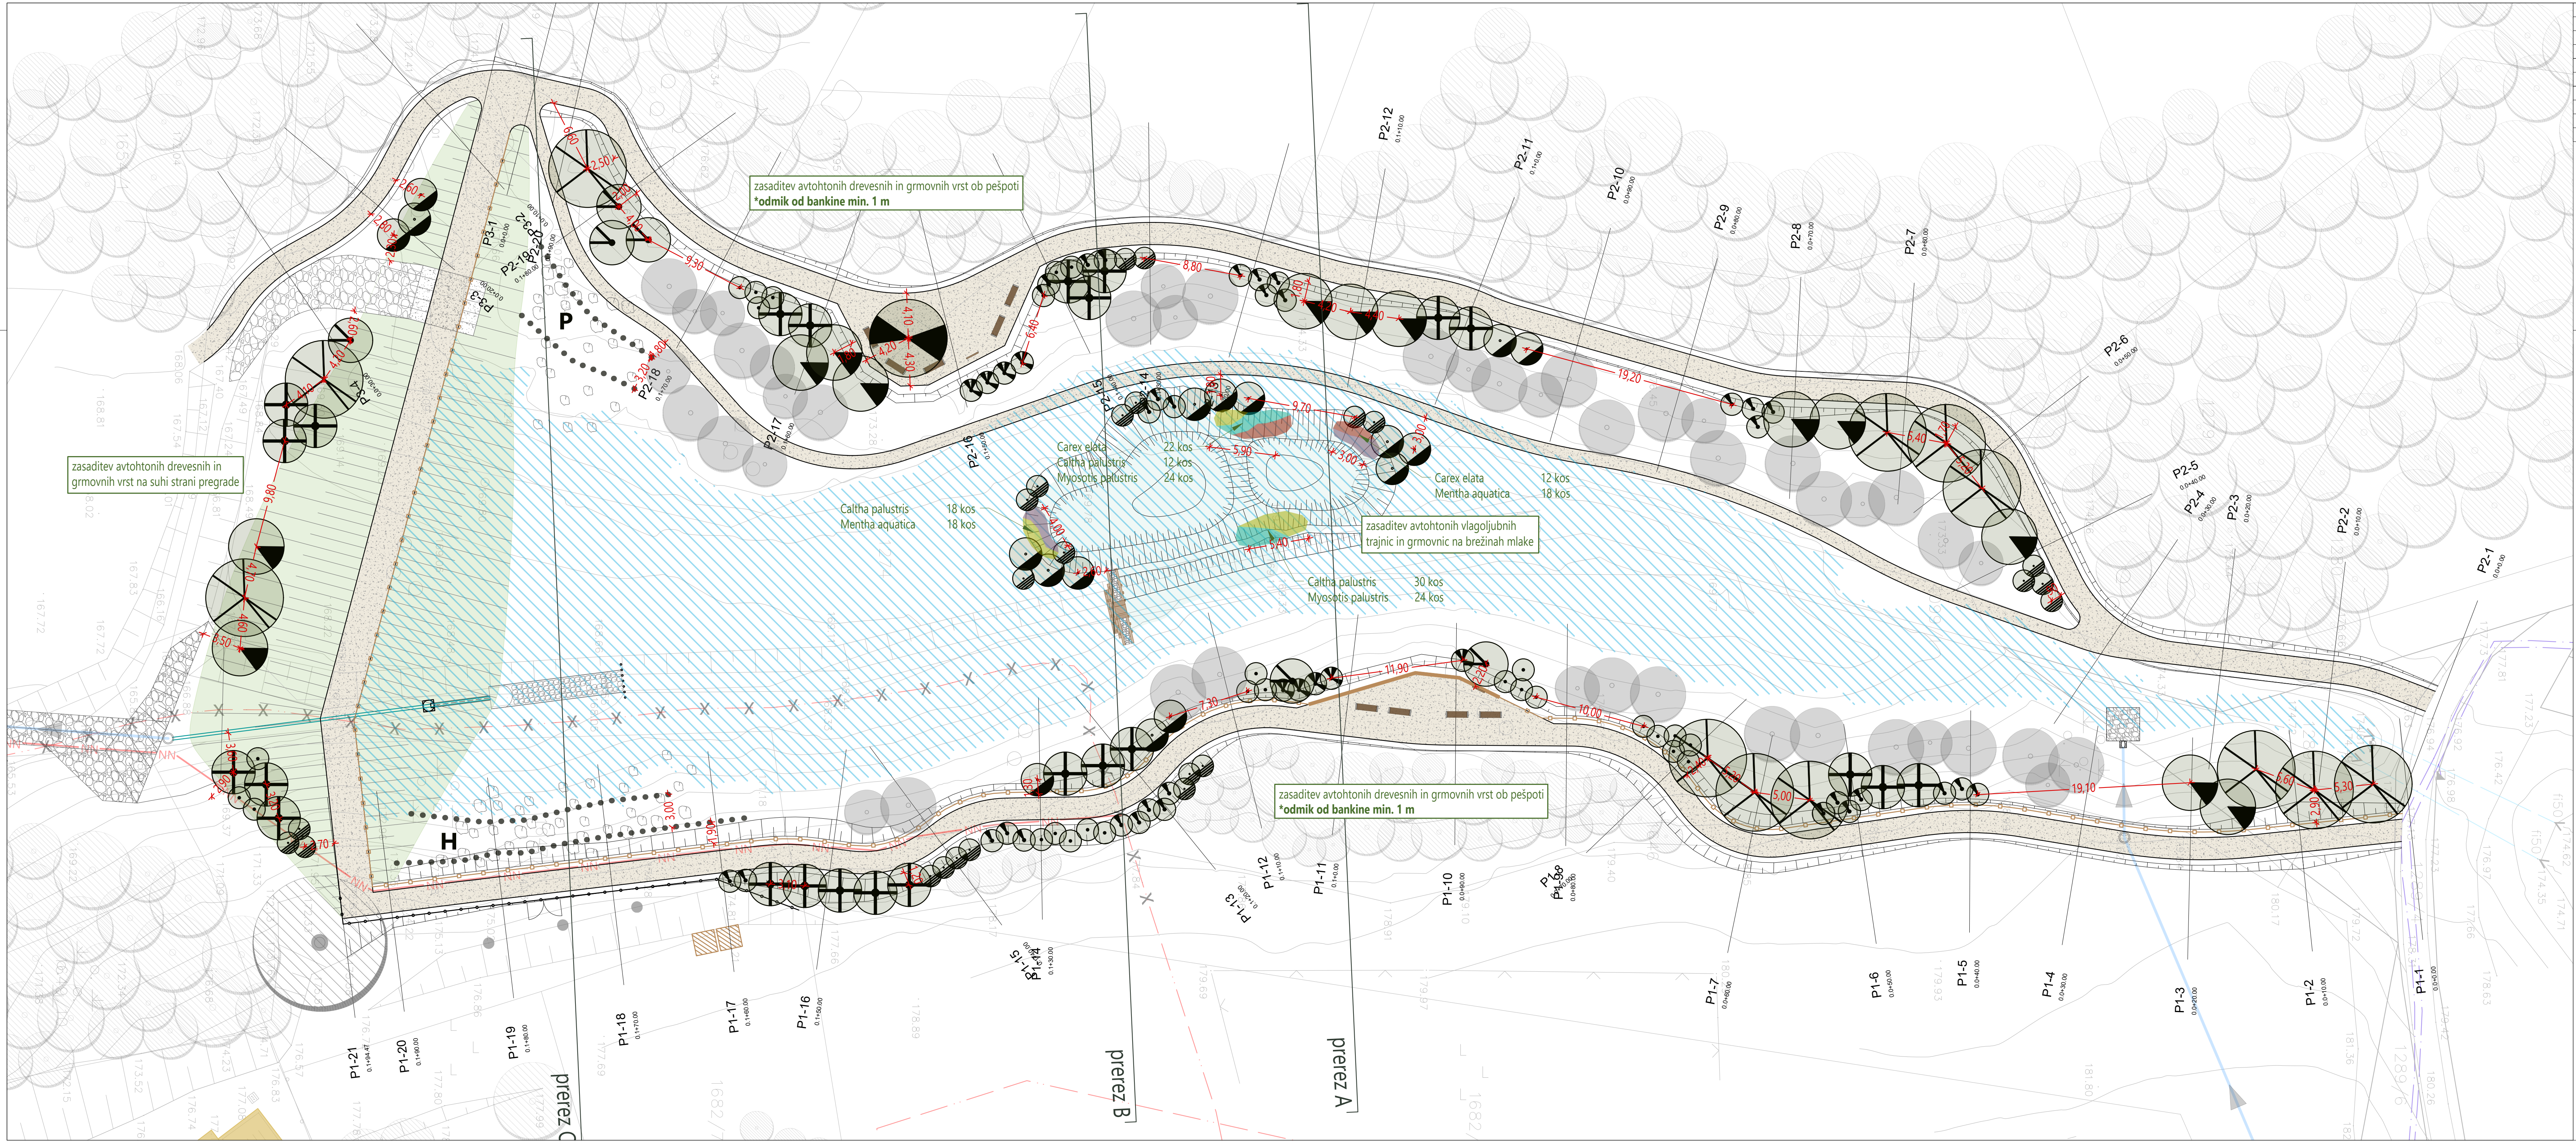

LEGENDA:	OBSTOJEČE	UKINITEV	PREDVIDENO
VODI GOSPODARSKE JAVNE INFRASTRUKTURE			
VODOVOD			
PADAVINSKA KANALIZACIJA			
PADAVINSKA KANALIZACIJA*			
MEŠANA KANALIZACIJA			
ELEKTROENERGETSKI SN VOD			
ELEKTROENERGETSKI NN VOD			
JAVNA RAZSVETLJAVA			
TELEKOMUNIKACIJSKI VOD			

OPOMBE:
* Zasaditev dreves in grmovnic se izvede v nepravilnih gručah, ki posnemajo naravne vzorce.
* Upoštevajo se medsebojne razdalje in oddaljenosti od ostalih ureditev, kot so prikazane na tem načrtu.
* Mikrolokacijo se določi na mestu samem in zasaditev izvede pod projektantskim nadzorom.

LEGENDA:

obstoječa drevesa, ki se ohrani oz. po potrebi nadomesti

Acer pseudoplatanus, 1 kos

Acer campestre, 12 kos

Fraxinus ornus, 13 kos

Carpinus betulus, 24 kos

Prunus padus, 6 kos

Salix caprea, 17 kos

Cornus mas, 36 kos

Viburnum opulus, 27 kos

Crataegus monogyna, 24 kos

Ligustrum vulgare, 9 kos

vlagoljubne trajnice, 4 sadike/m²:

Carex elata, 34 kos

Caltha palustris, 60 kos

Mentha aquatica, 36 kos

Myosotis palustris, 48 kos

plezalke, 2 sadiki/tmc:

H. • • Hedera helix, 112 kos

P. • • Parthenocissus tricuspidata 'Veitchii', 55 kos

spremenba	opis spremembe	datum
projekant	ACER	investitor Občina Metlika Mestni trg 24 8330 Metlika
voja projekta	mag. ZORAN GAJSKI, univ.dipl.gosp.inž., IZS G-3043	
pooblaščen inženir	mag. JELKA HUDOKLIN, univ.dipl.inž.kraj.arh., ZAPS 0850 PKA PPN	
sodelavci	BLAŽ MEZNARČIČ, mag.inž.kraj.arh.	
naziv gradnje	Izgradnja suhega zadrževalnika padavinskih voda	datum maj 2024, dop. december 2025
vrsta proj.dokumentacije	PZI	id. ozn. proj. dok. PR-1/2023
načrt	10 Načrt s področja krajinske arhitekture - Načrt krajinske arhitekture	številka načrta PR-1-3/2023
grafični prikaz		merilo id. ozn. gr. prikaza
Zasaditvena situacija		1:250
		4