


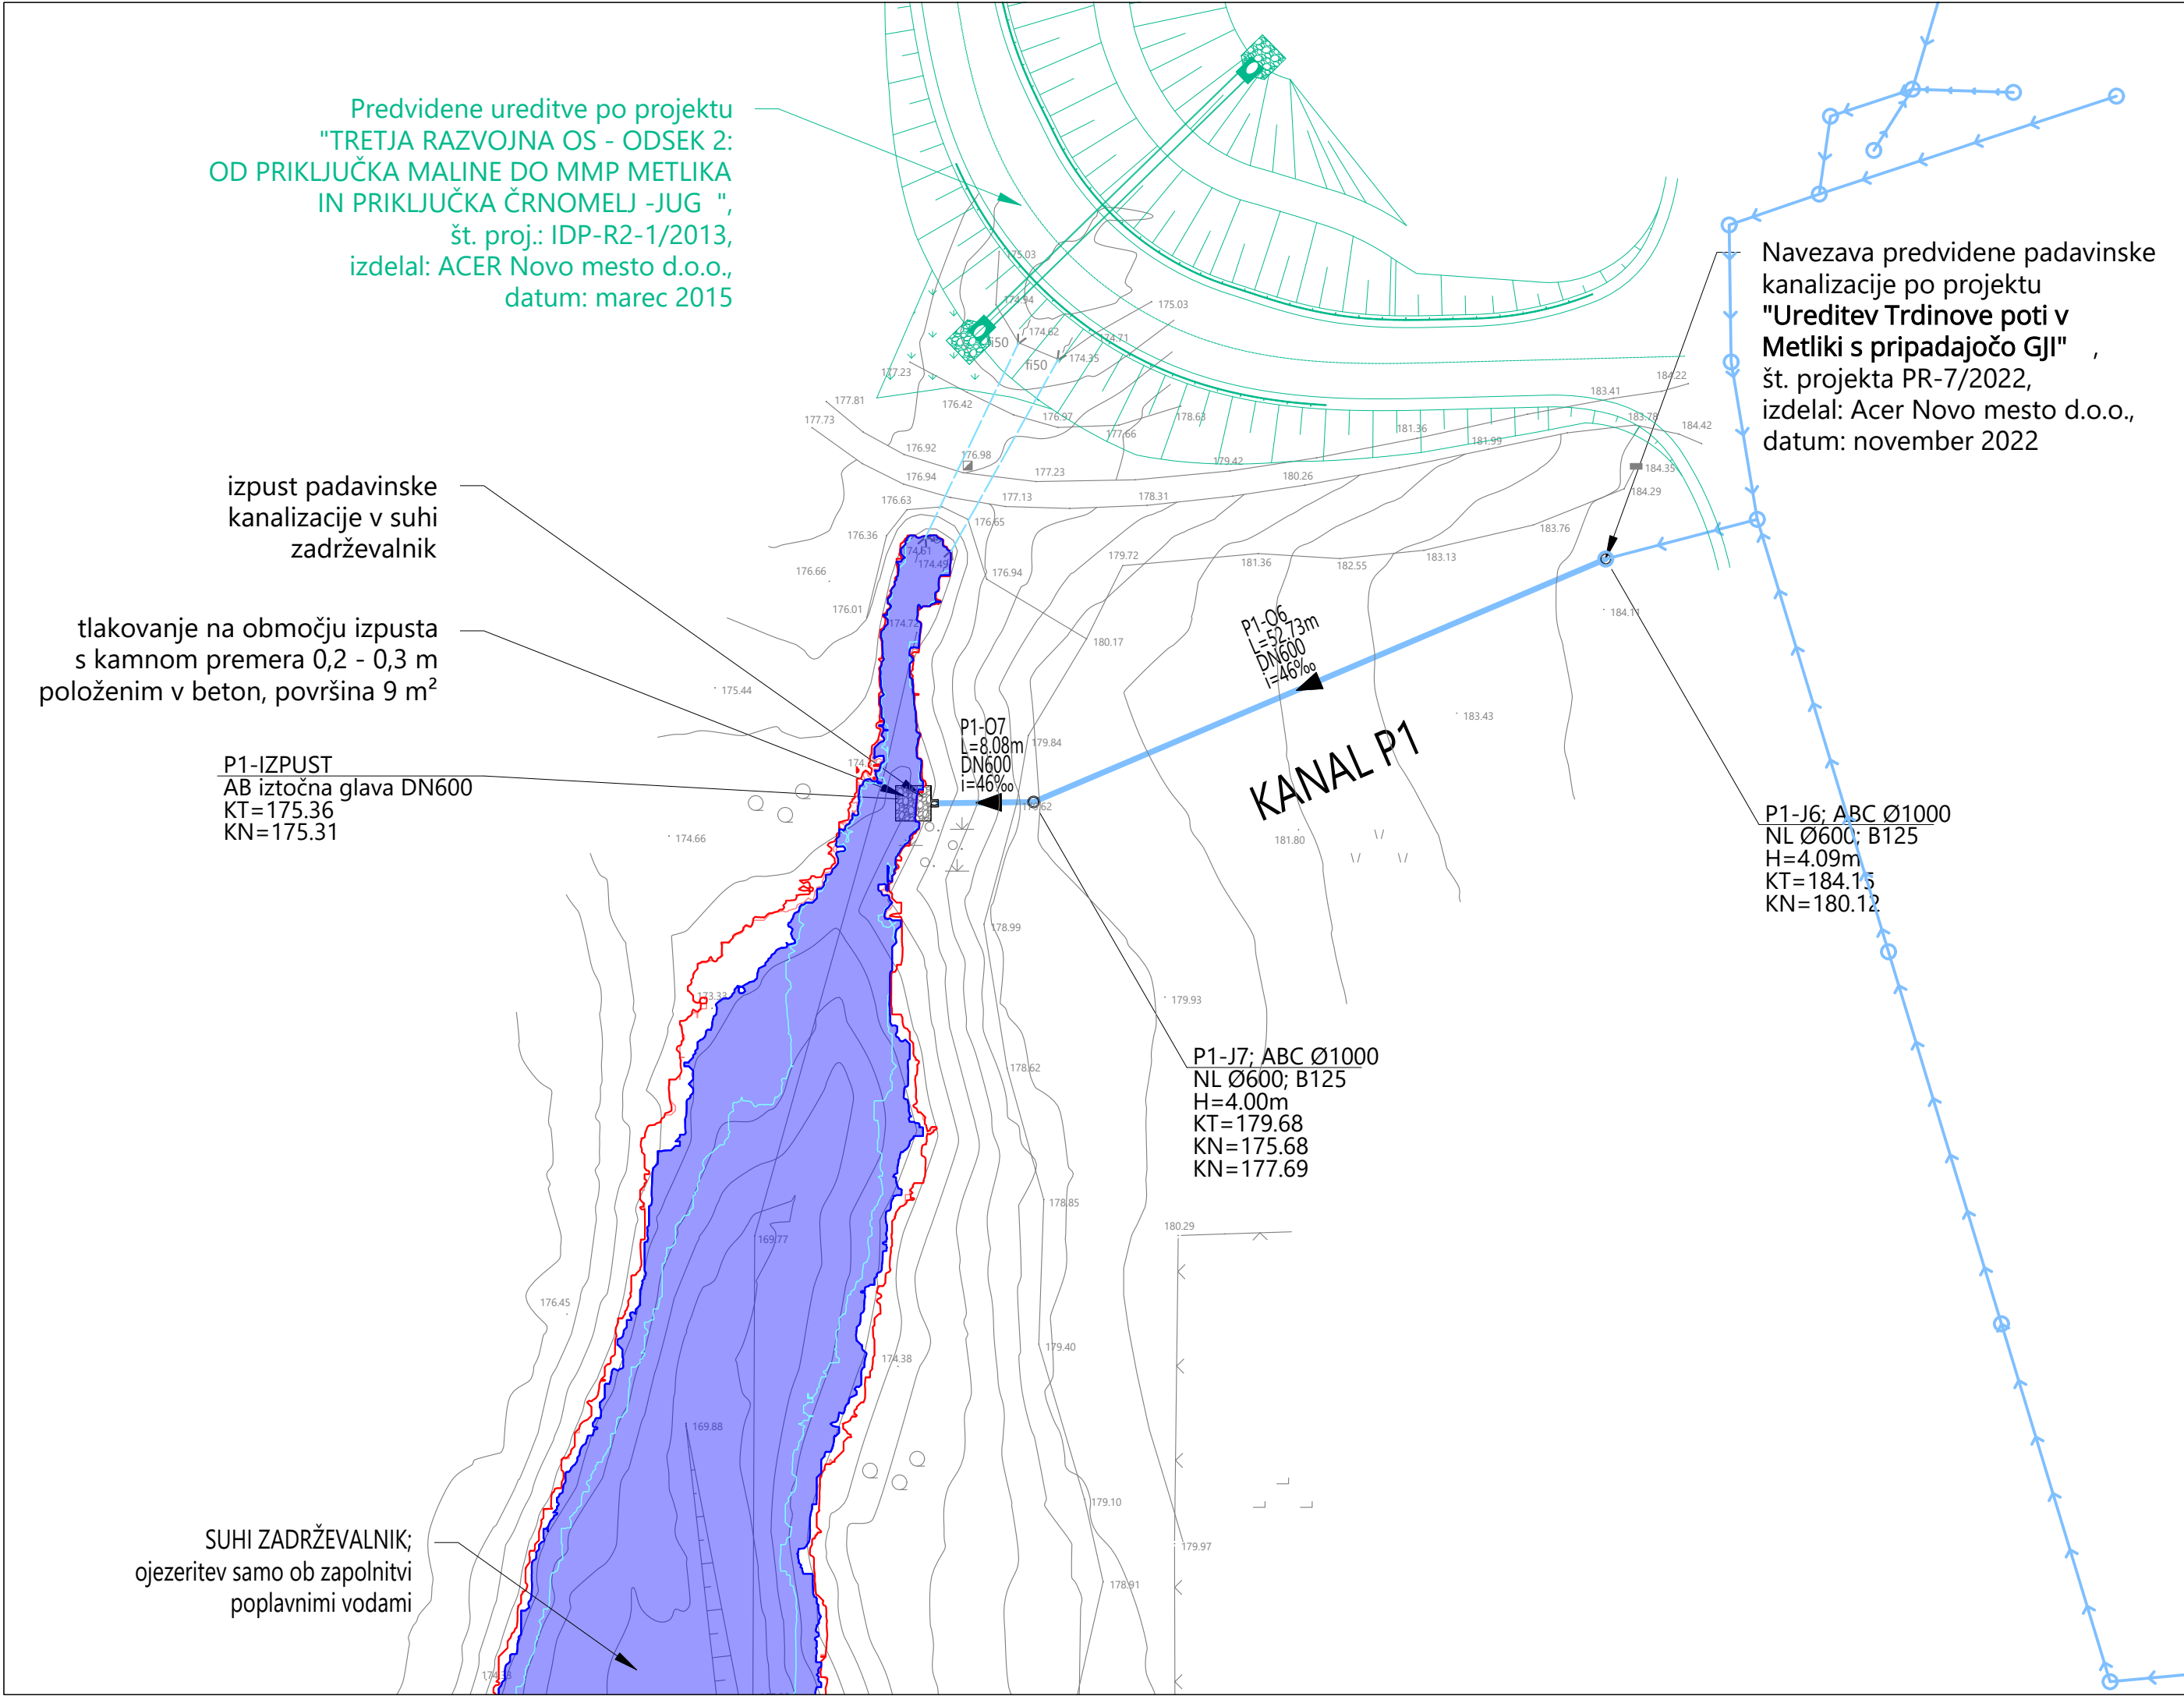

VODI GOSPODARSKE JAVNE INFRASTRUKTURE		OBSTOJEČE	PREDVIDENO
PADAVINSKA KANALIZACIJA			
PADAVINSKA KANALIZACIJA*			
MEŠANA KANALIZACIJA			
MEŠANA KANALIZACIJA*			
RAZPIRANJE JARKOV S KOVINSKIMI OPAŽI			
Opomba:			
* predvidena ureditev po projektu "Ureditev Trdinove poti v Metliki s pripadajočo GJI", št. projekta: PR-7/22, izdelal: Acer d.o.o., datum: november 2022			
sprememba		opis spremembe	datum
projektant		investitor	
vodja projekta		mag. ZORAN GAJSKI, univ.dipl.gosp.inž., IZS G-3043	
pooblaščen inženir		mag. ZORAN GAJSKI, univ.dipl.gosp.inž., IZS G-3043	
sodelavci			
naziv gradnje		datum	
Izgradnja suhega zadrževalnika padavinskih voda		september 2023	
vrsta proj.dokumentacije		id. ozn. proj. dok.	
PZI		PR-1/2023	
načrt		številka načrta	
2.1 NAČRT S PODROČJA GRADBENIŠTVA - PADAVINSKA KANALIZACIJA		PR-1-1/2023	
grafični prikaz		merilo	id. ozn. gr. prikaza
SITUACIJA PADAVINSKE KANALIZACIJE		1:500	1.1