


M:1:100/100
V

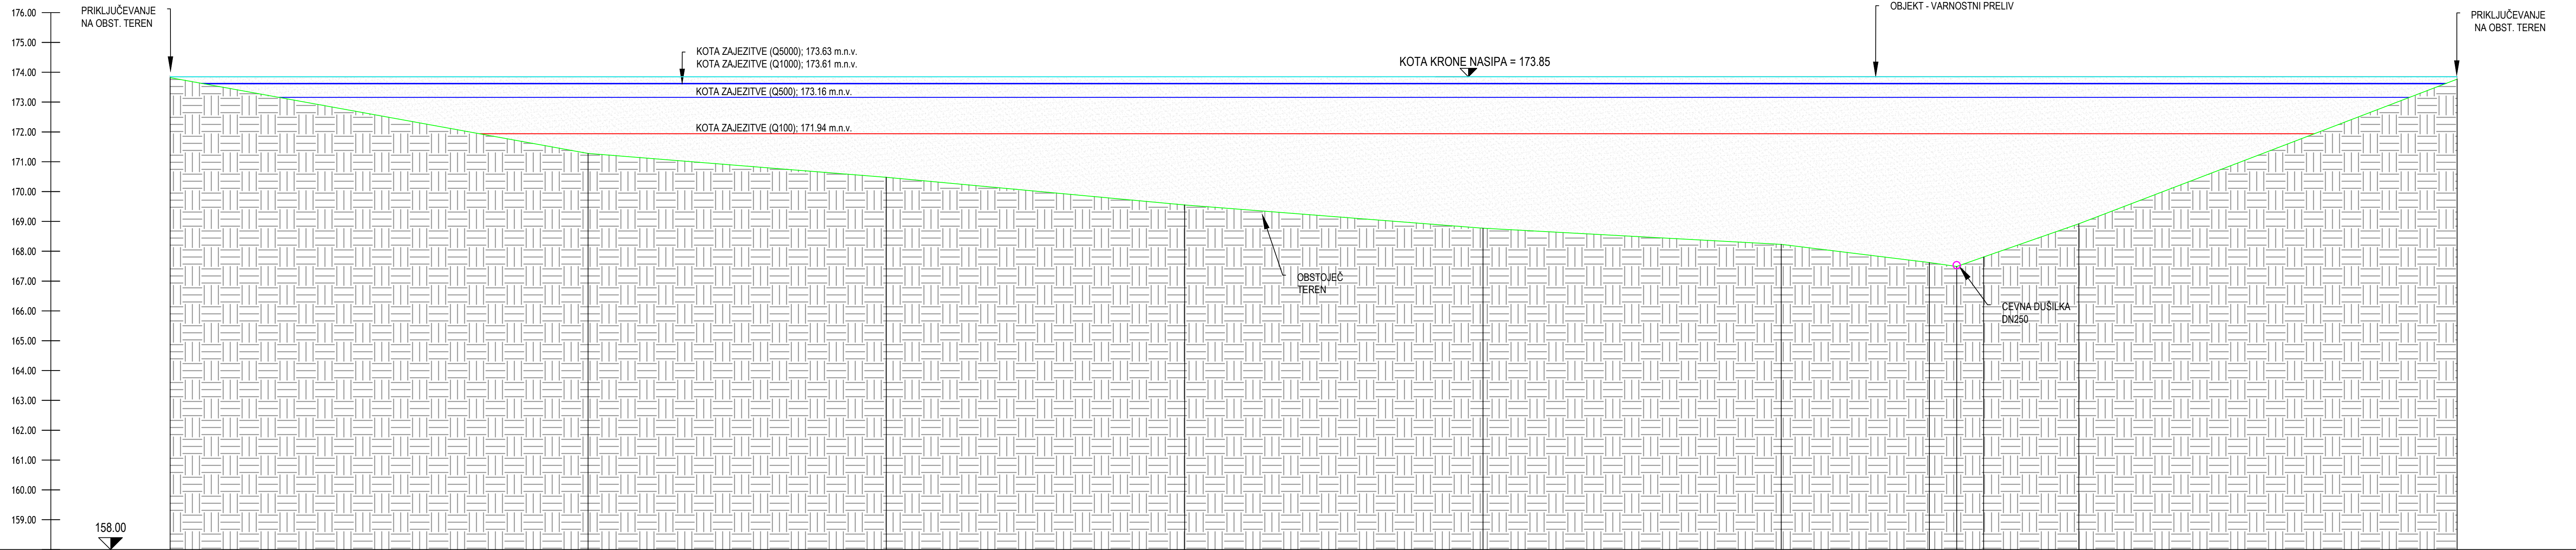

Ime	V-1	V-2	V-3	V-4	V-5	V-6	V-7	D-4	V-8	V-9	V-10
Stacionaža	0+000.0	0+014.0	0+024.0	0+034.0	0+044.0	0+054.0	0+059.0	0+059.9	0+060.8	0+064.0	0+076.7
Kota obst. terena	173.85	171.28	170.48	169.55	168.77	168.23	167.62	167.49	167.81	168.92	173.77
Kota pregrade	173.85	173.85	173.85	173.85	173.85	173.85	173.85	173.85	173.85	173.85	173.85

Spremembe:	Opis spremembe:	Datum:	Podpis:
Investitor:	OBČINA METLIKA Mestni trg 24 8330 METLIKA	Objekt:	IZGRADNJA SUHEGA ZADRŽEVALNIKA METLIKA
Projektivno podjetje:	ekologika d.o.o. Savinjsko nabrežje 4, 3000 Celje	Vsebina risbe:	VZDOLŽNI PROFIL PREGRADE
Odg. vodja projekta:	mag. Zoran GAJSKI, u.d.g.i.	Identif. štev.:	G-3043
Podoblasteni inženir:	Tomaž OBERŽAN u.d.i.g.	Podpis:	sept. 2023
Obdelal:		Datum pod.:	sept. 2023
Preveril:		Merilo:	M 1:100/100
Nosilec podatkov:	S-11-PZ-22023_01.02.01_SF_02.01.01_VD_03.01.01_PFE_23-09-19.dwg	Vrsta notra:	PZI
Oznaka risbe:	Datum:	Številka notra:	PRO H 22023
	september 2023	Številka priloge:	02.01.01