


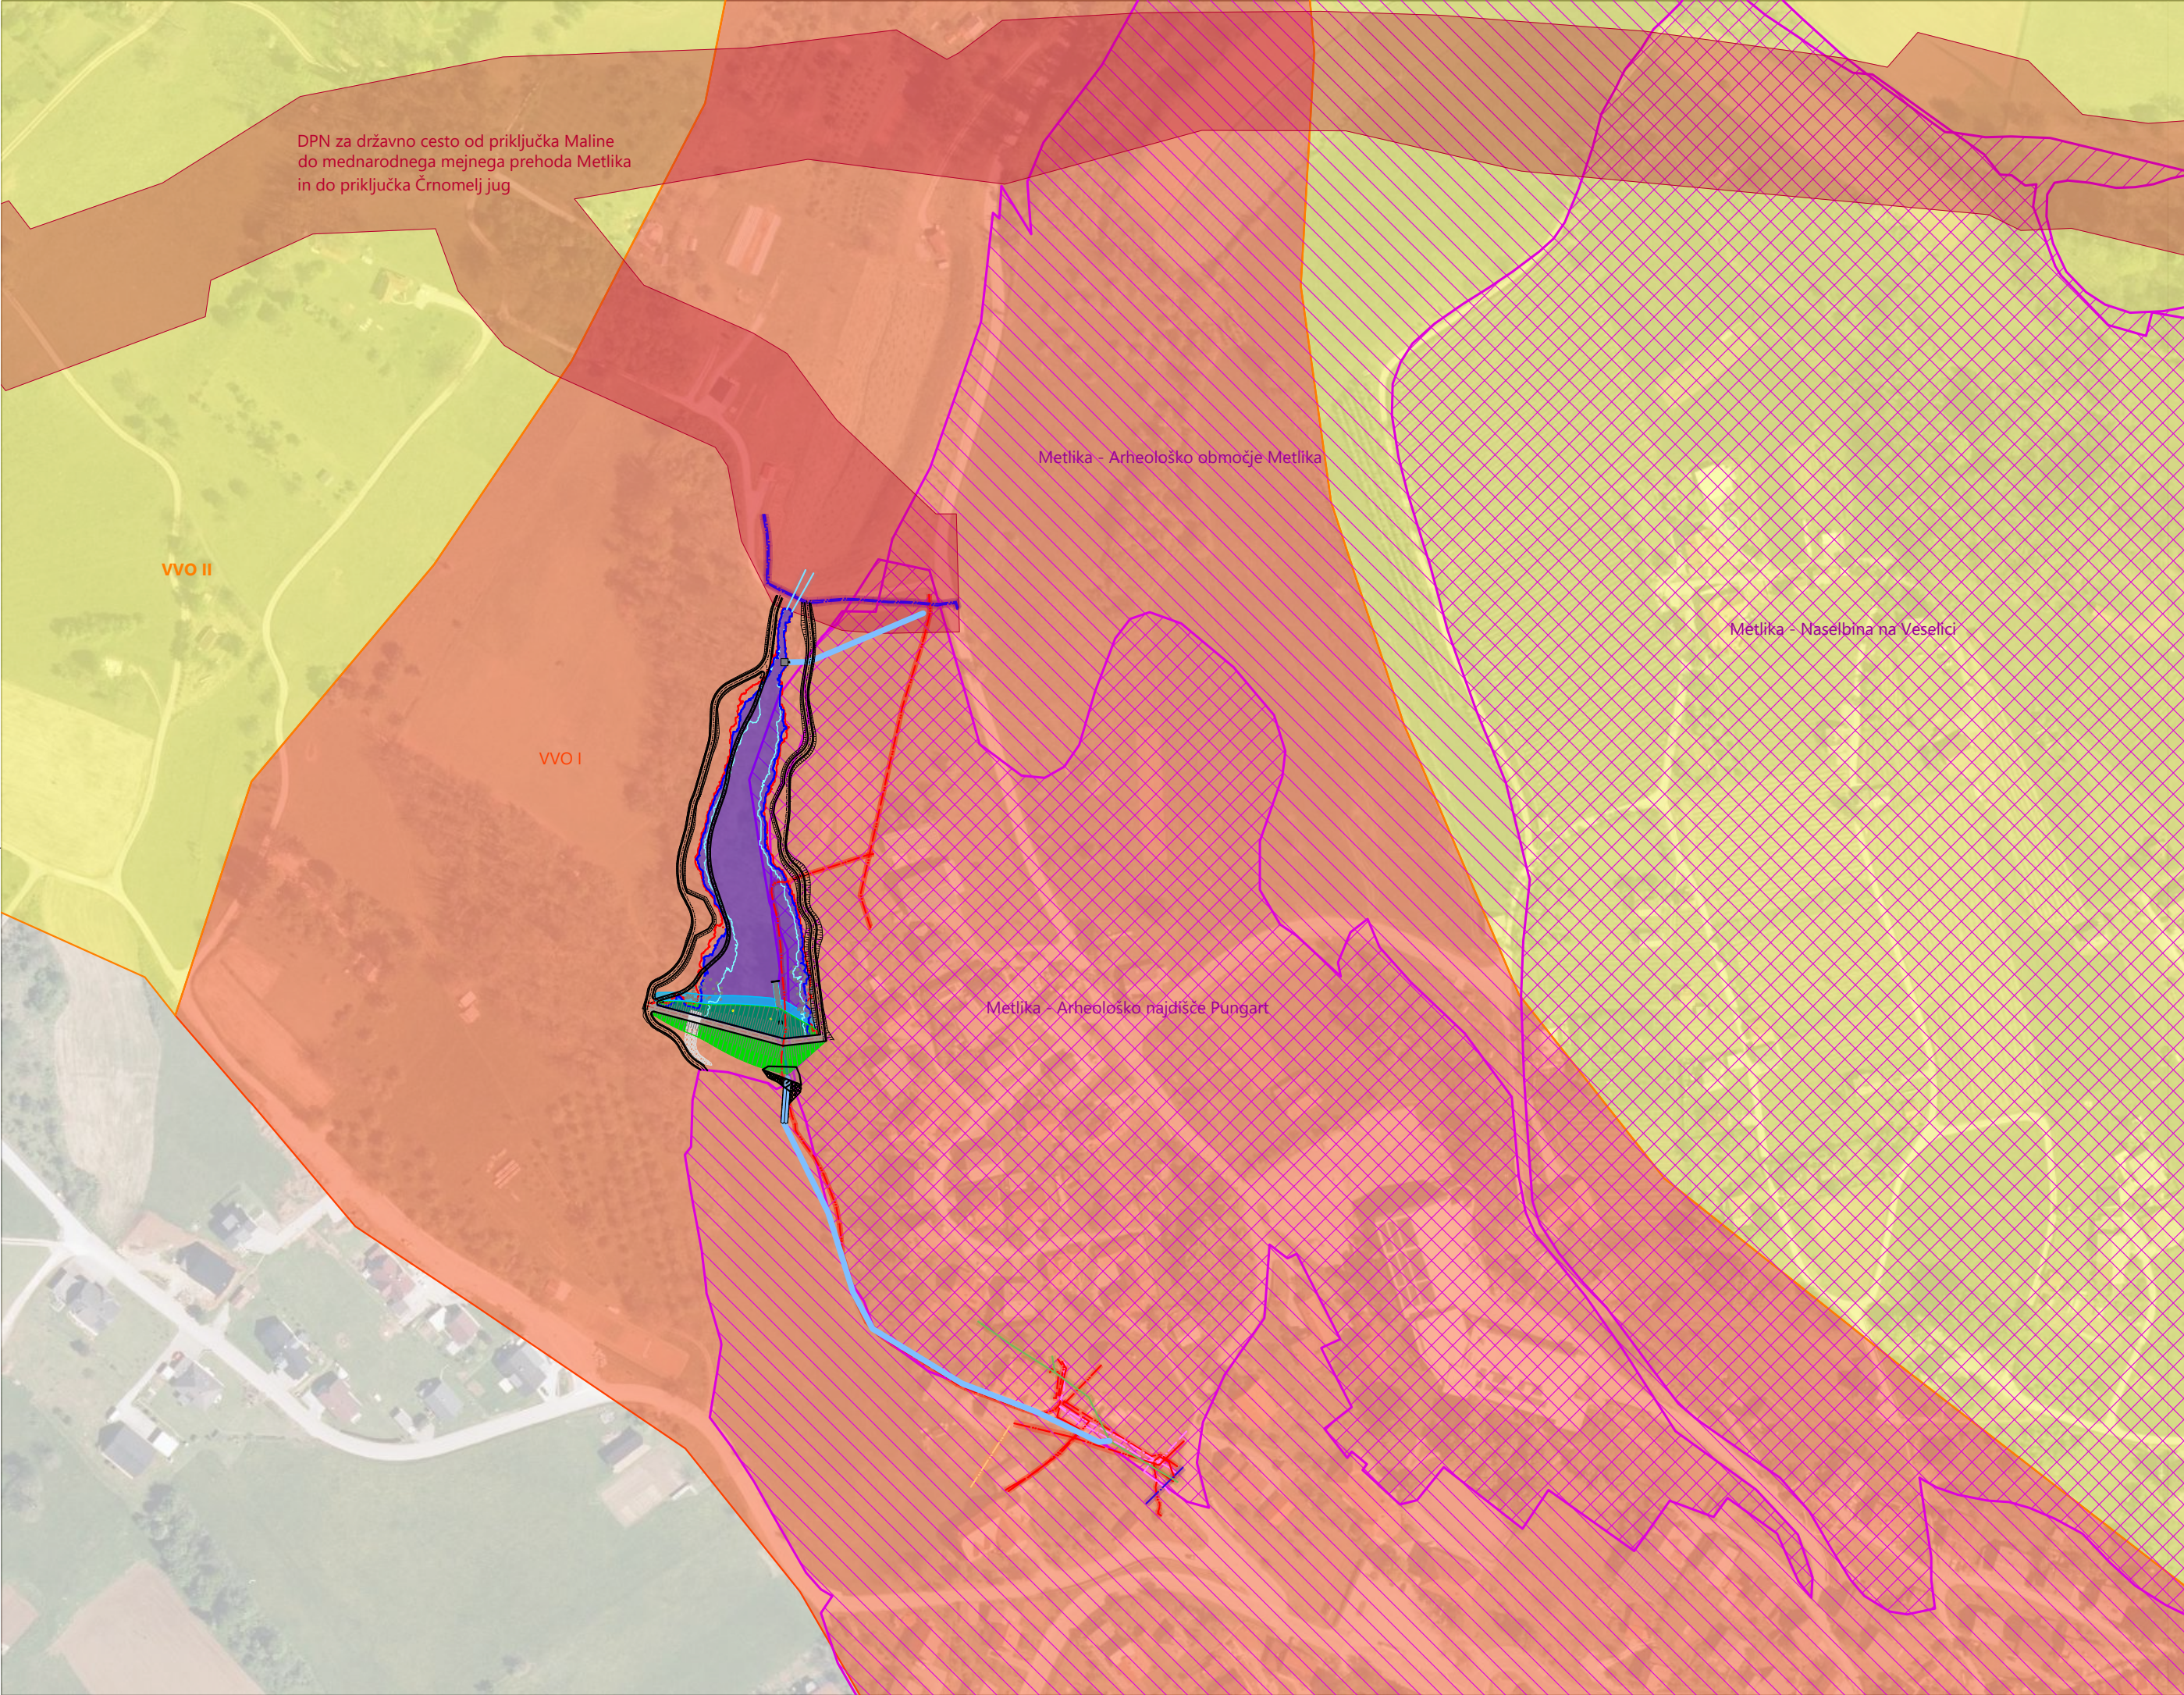

LEGENDA		
VODI GOSPODARSKE JAVNE INFRASTRUKTURE		
OBSTOJEČE	PREDVIDENO	
PADAVINSKA KANALIZACIJA		
VODOVOD (varnostni pas 2x1,5m)		
ELEKTROENERGETSKO OMREŽJE - NN 0,4kV - podzemni vod (varnostni pas 2x1m)		
ELEKTROENERGETSKO OMREŽJE - NN 0,4kV - nadzemni vod (varnostni pas 2x1,5m)		
ELEKTROENERGETSKO OMREŽJE - SN 20kV - podzemni vod (varnostni pas 2x1m)		
TELEKOMUNIKACIJSKI PODZEMNI VOD (varnostni pas 2x1,5m)		
KOMUNALNI VOD (varnostni pas 2x1,5m)		



sprememba		opis spremembe		datum	
projektant				investitor Občina Metlika Mestni trg 24 8330 Metlika	
vodja projektiranja		mag. ZORAN GAJSKI, univ.dipl.gosp.inž., IZS G-3043			
pooblaščen strokovnjak		mag. ZORAN GAJSKI, univ.dipl.gosp.inž., IZS G-3043			
sodelavci					
naziv gradnje		IZGRADNJA SUHEGA ZADRŽEVALNIKA PADAVINSKIH VODA		datum december 2025	
vrsta proj.dokumentacije		DGD - projektna dokumentacija za pridobitev mnenj in gradbenega dovoljenja		id. ozn. proj. dok. PR-1/2023	
načrt		/		številka načrta /	
grafični prikaz		SITUACIJA OBSTOJEČEGA STANJA - VARSTVENA OBMOČJA IN VAROVALNI PASOVI		merilo 1:2.500	id. ozn. gr. prikaza 10.1.3