


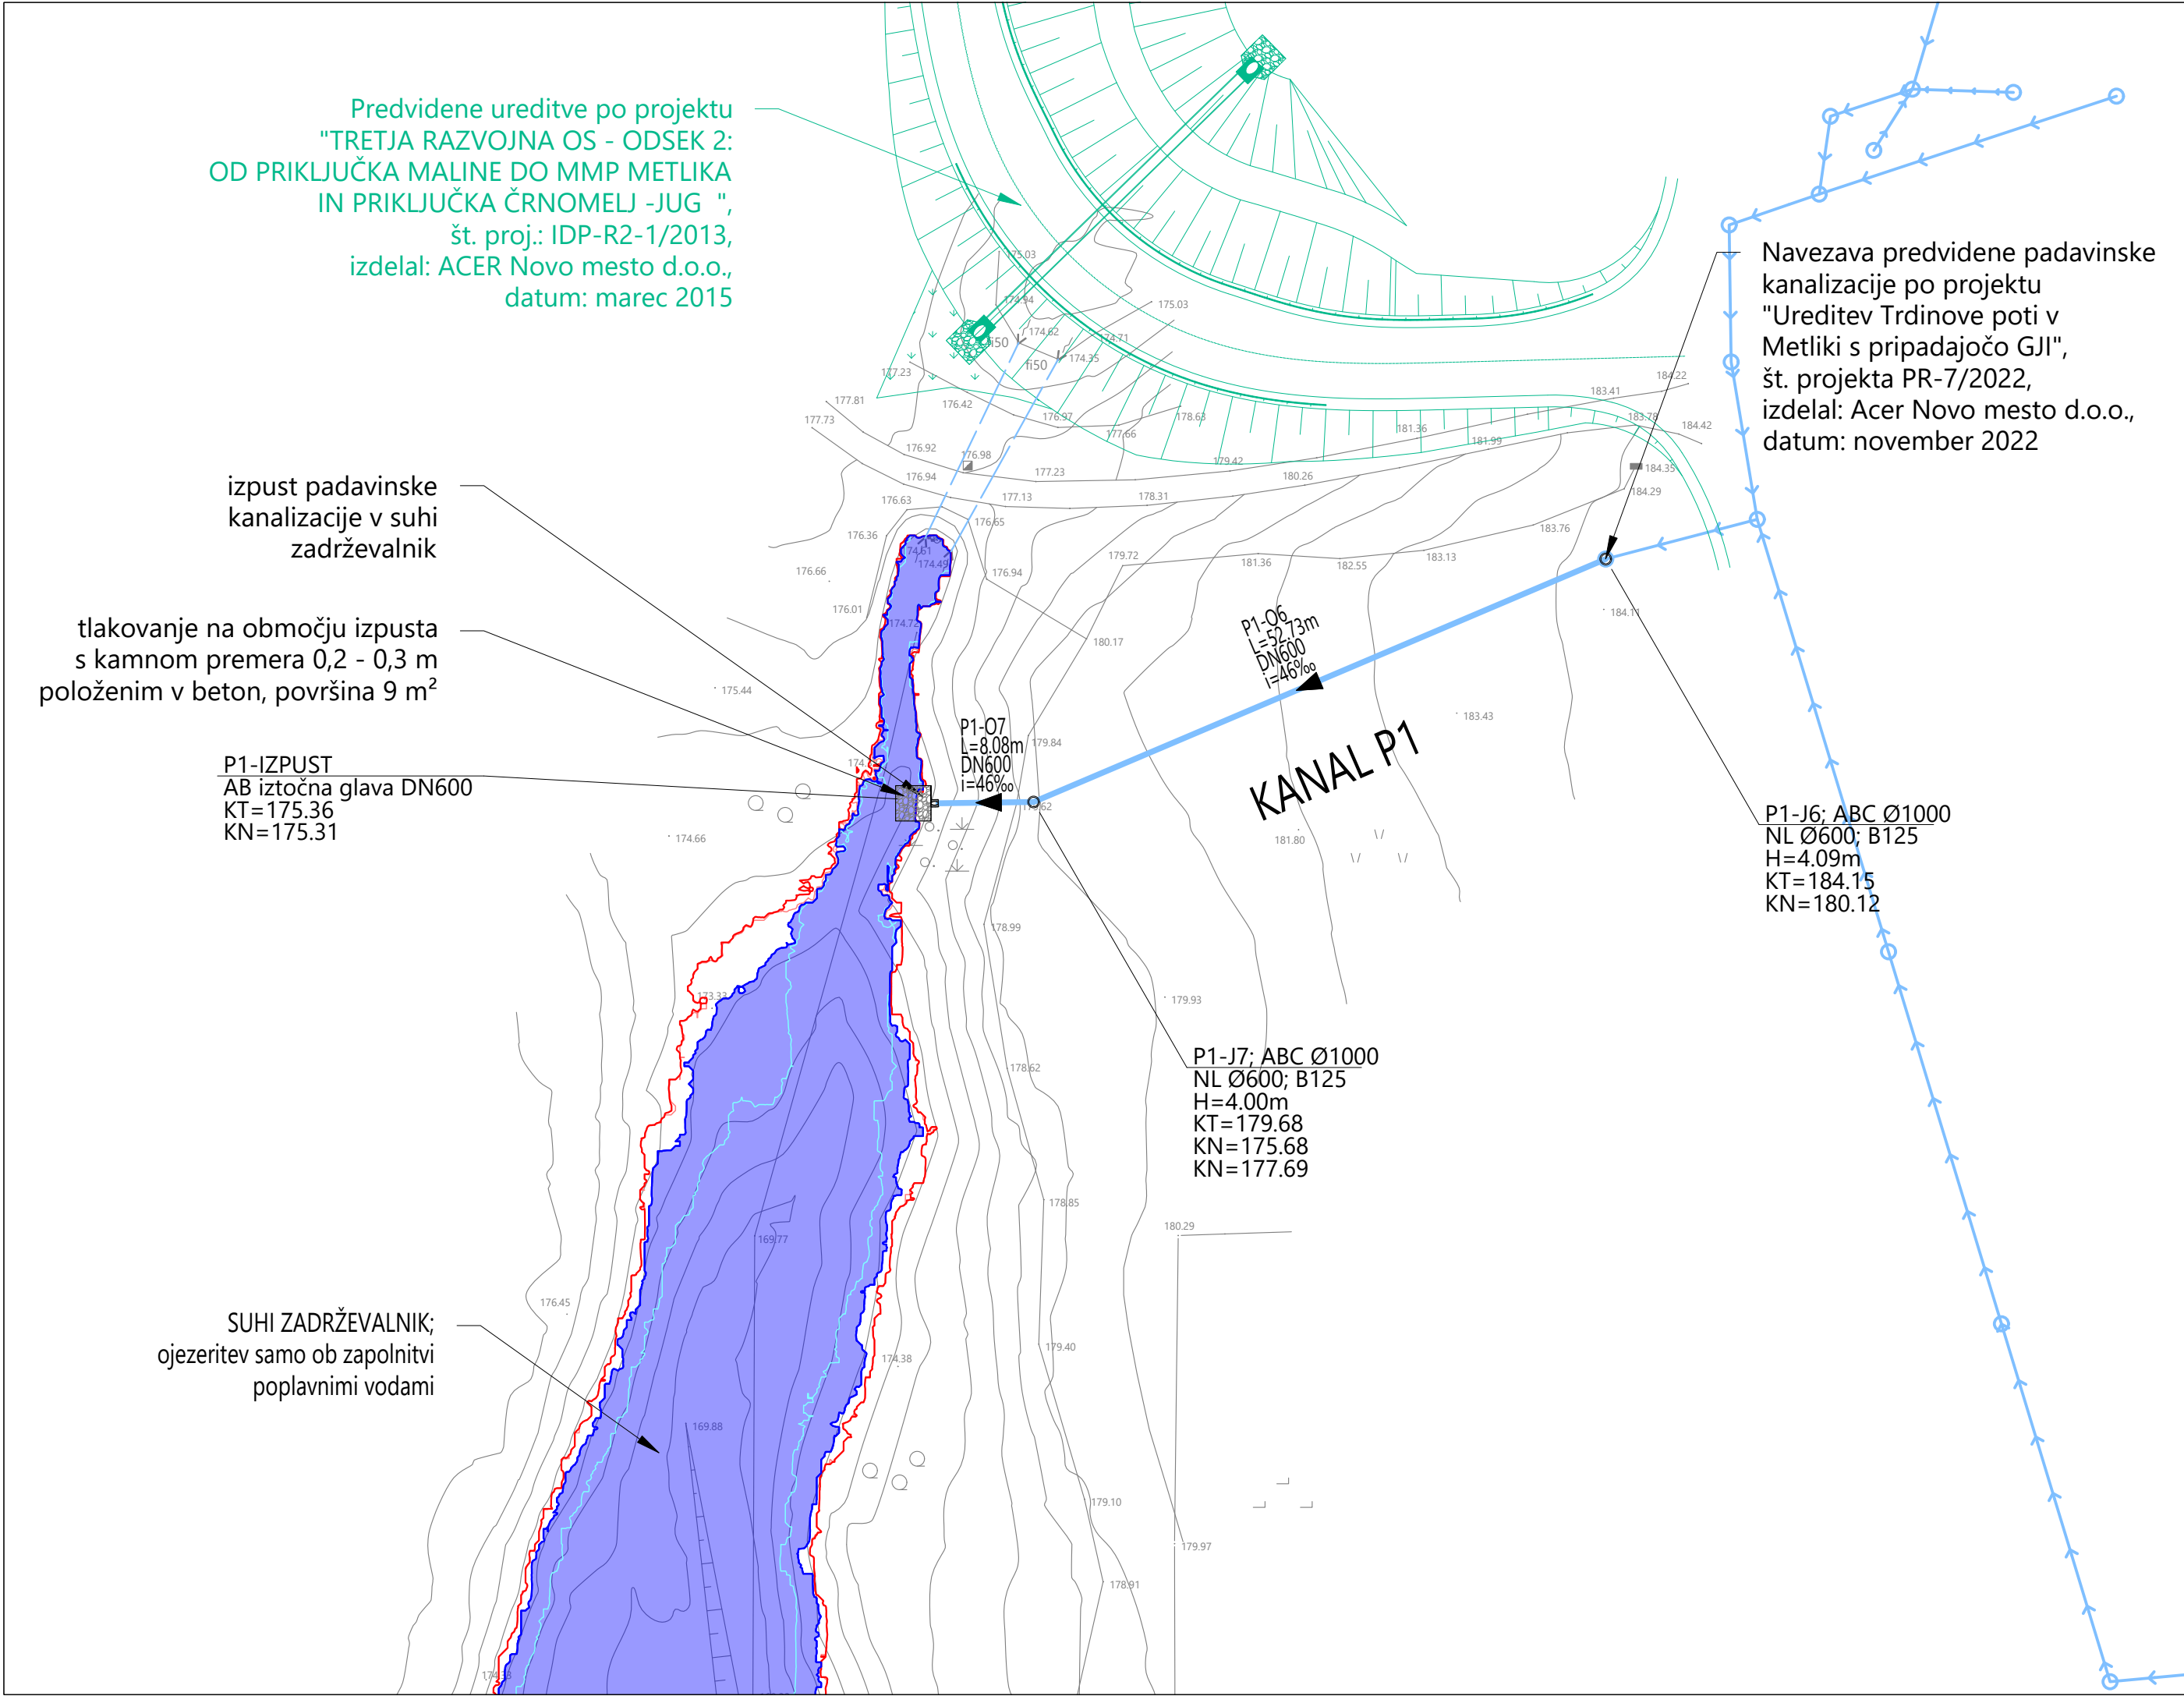

VODI GOSPODARSKE JAVNE INFRASTRUKTURE		OBSTOJEČE	PREDVIDENO
PADAVINSKA KANALIZACIJA			
PADAVINSKA KANALIZACIJA*			
MEŠANA KANALIZACIJA			
MEŠANA KANALIZACIJA*			
RAZPIRANJE JARKOV S KOVINSKIMI OPAŽI			
Opomba: * predvidena ureditev po projektu "Ureditev Trdinove poti v Metliki s pripadajočo GJI", št. projekta: PR-7/22, izdelal: Acer d.o.o., datum: november 2022			
sprememba		opis spremembe	datum
projektant		ACER NOVO MESTO D.O.O.	investitor Občina Metlika Mestni trg 24 8330 Metlika
vodja projektiranja		mag. ZORAN GAJSKI, univ.dipl.gosp.inž., IZS G-3043	
pooblaščen strokovnjak		mag. ZORAN GAJSKI, univ.dipl.gosp.inž., IZS G-3043	
sodelavci			
naziv gradnje		IZGRADNJA SUHEGA ZADRŽEVALNIKA PADAVINSKIH VODA	
datum		december 2025	
vrsta proj.dokumentacije		DGD - projektna dokumentacija za pridobitev mnenj in gradbenega dovoljenja	
id. ozn. proj. dok.		PR-1/2023	
načrt		/	
številka načrta		/	
grafični prikaz		SITUACIJA PADAVINSKE KANALIZACIJE	
merilo		1:500	
id. ozn. gr. prikaza		10.2.2.1	