


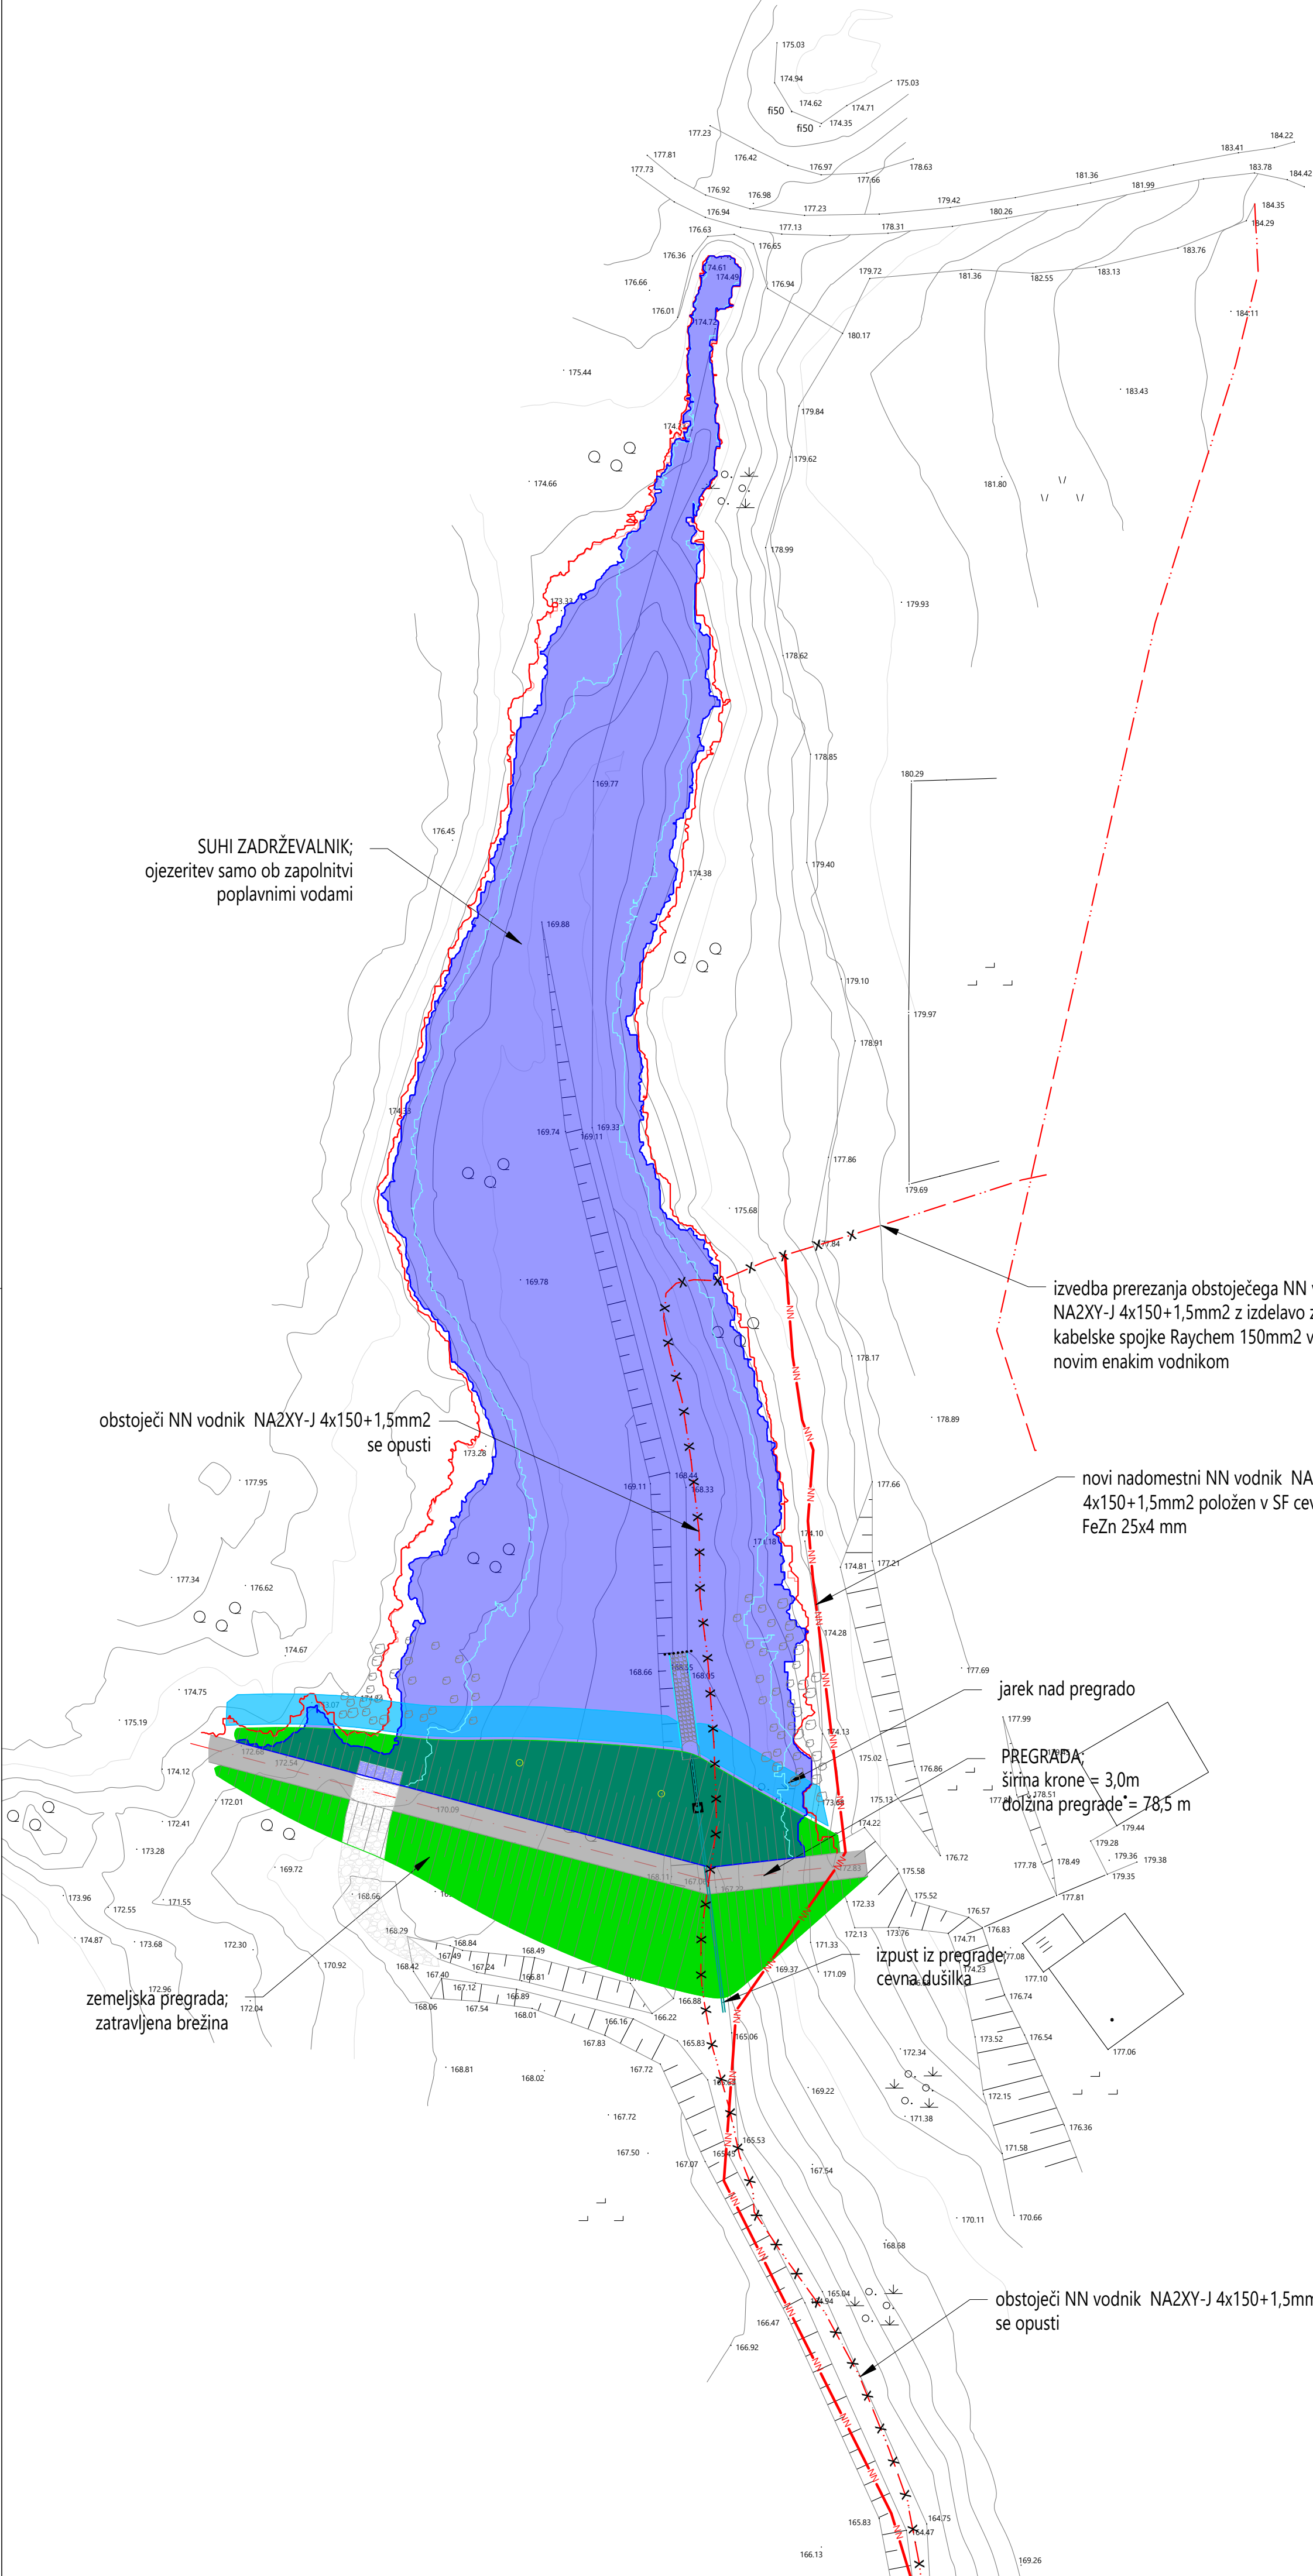

LEGENDA	OBSTOJEČE	ZAŠČITA	UKINITEV	PREDVIDENO
VODI GOSPODARSKE JAVNE INFRASTRUKTURE				
ELEKTROENERGETSKI SN VOD				
ELEKTROENERGETSKI NN VOD				

sprememba	opis spremembe	datum
projektant	 mag. ZORAN GAJSKI, univ.dipl.gosp.inž., IZS G-3043	investitor  Občina Metlika Mestni trg 24 8330 Metlika
vodja projektiranja	mag. ZORAN GAJSKI, univ.dipl.gosp.inž., IZS G-3043	
pooblaščen strokovnjak	mag. ZORAN GAJSKI, univ.dipl.gosp.inž., IZS G-3043	
sodelavci		

naziv gradnje	IZGRADNJA SUHEGA ZADRŽEVALNIKA PADAVINSKIH VODA	datum	december 2025
vsta proj.dokumentacije	DGD - projektna dokumentacija za pridobitev mnenj in gradbenega dovoljenja	id. ozn. proj. dok.	PR-1/2023
načrt	/	številka načrta	/
grafični prikaz	SITUACIJA NN IN SN ELEKTROENERGETSKEGA KABLA	menilo	id. ozn. gr. prikaza
		1:500	10.3.1.1