


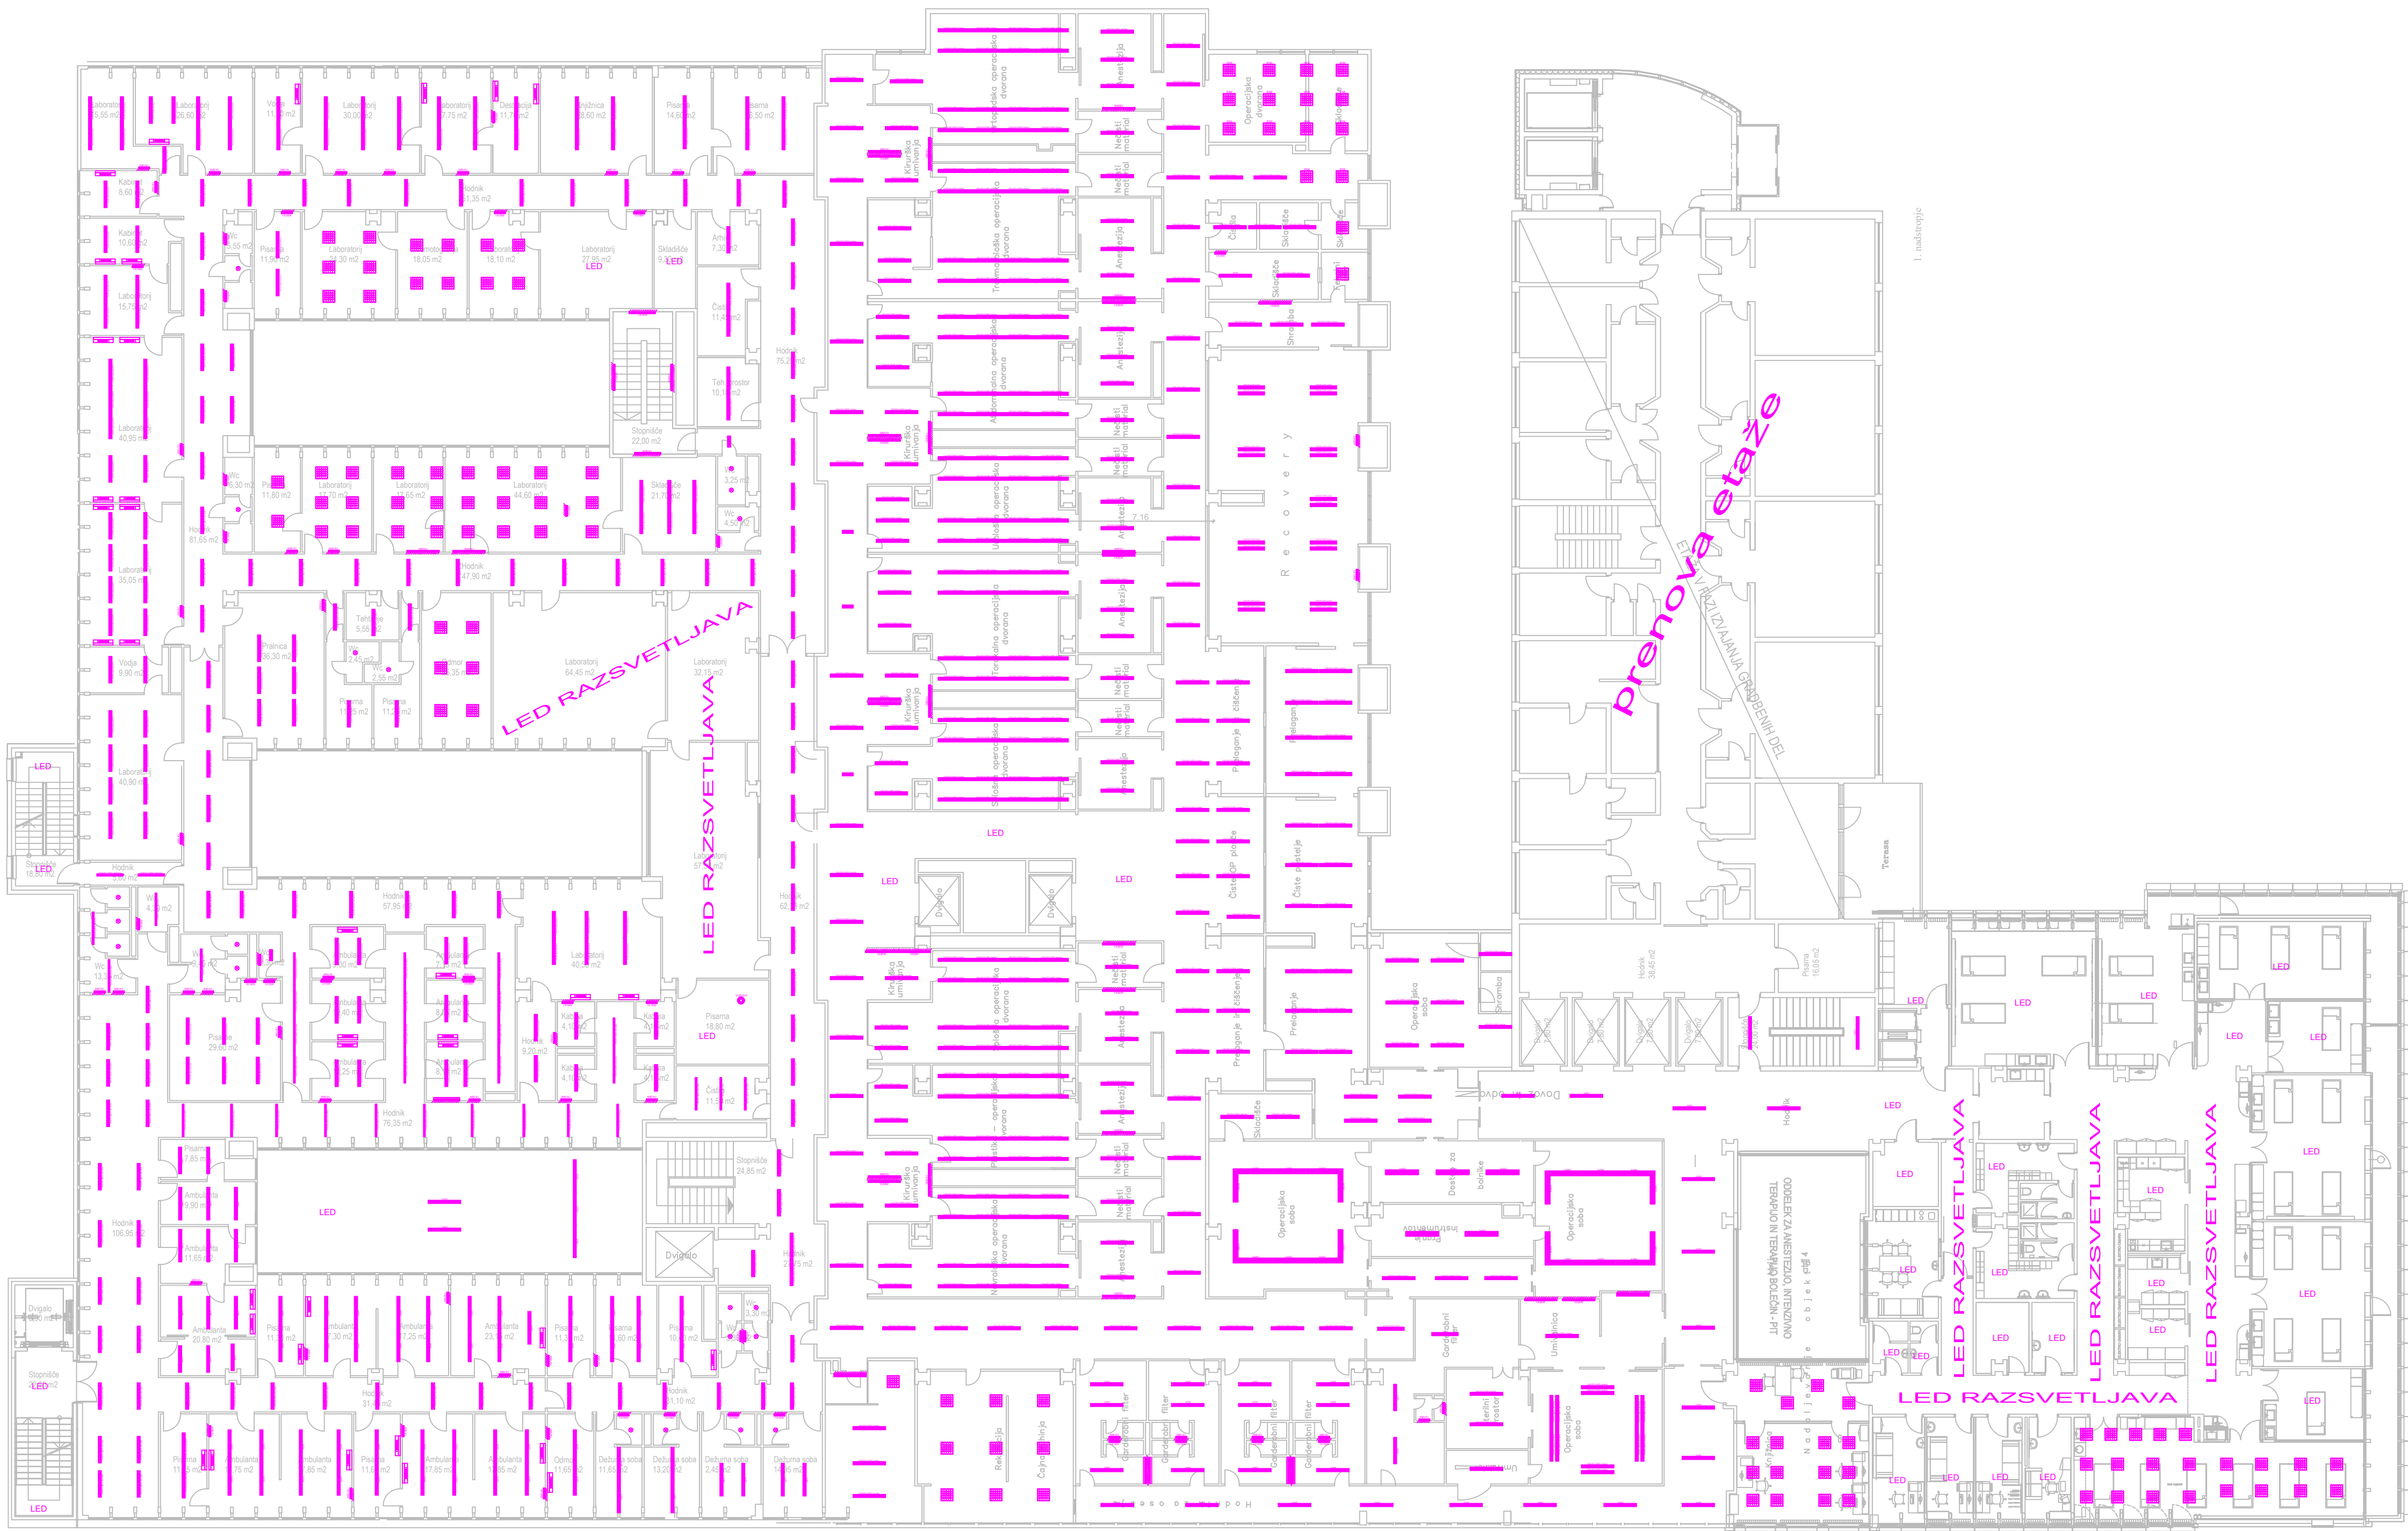

# 1. NADSTROPJE

| LEGENDA SVETILK |                                                                  |
|-----------------|------------------------------------------------------------------|
|                 | nadgradna svetilka tip 216 - 1500x300mm 2X58W                    |
|                 | nadgradna svetilka tip 216 - 1500x300mm 2X58W stenska izvedba    |
|                 | nadgradna podelementna svetilka tip 5100 - 1500mm 1X58 W         |
|                 | nadgradna svetilka tip 216 - 1200x300mm 2X36W                    |
|                 | nadgradna svetilka tip 246- 1200x200mm-1X36W                     |
|                 | nadgradna svetilka -1200mm- 1x36 W stenska izvedba               |
|                 | nadgradna podelementna svetilka tip 5100 - 1200mm - 1x36 W       |
|                 | stenska svetilka nad umivalniki tip 5310 - 600mm 1X18W           |
|                 | vgradna svetilka 1500x450-600mm CLIP IN--tip ALKON PR-3X58W      |
|                 | vgradna svetilka -dampa-3-tip 152-1500x300mm - 2X58W             |
|                 | vgradna svetilka -dampa-1-tip 152 - 1500x100mm - 1X58W           |
|                 | vgradna svetilka -dampa-3-tip 156-1250x300mm - 2X36W             |
|                 | vgradna svetilka -dampa-2-tip 152 - 1250x200mm - 2X36 W          |
|                 | vgradna svetilka -dampa-1-tip 152 - 1250x100mm - 1x36W           |
|                 | bojniški kanali sijalka 1X18W spodaj                             |
|                 | vgradna svetilka 600x275mm- 2X18W                                |
|                 | vgradna svetilka - dampa-1-tip 152 - 600x100mm - 1X18W           |
|                 | nadgradna svetilka tip 212 - 600x600mm - 4X18W                   |
|                 | vgradna svetilka 600x600mm - 101 HDP - 4X18W                     |
|                 | vgradna svetilka 600x600mm - CLIP IN - tip ALKON PR IP66 - 4X18W |
|                 | nadgradna svetilka tip 212 - 600x600mm - 4X18W                   |
|                 | svetilka E27 fi280mm - 1X60W                                     |

|                     |                |                        |               |
|---------------------|----------------|------------------------|---------------|
| REV 0 PZI - delovno |                | 05/2026                |               |
| Spr./Rev.           | Opis spremembe | Datum                  | Podpis        |
| Izdovalec načrta:   |                | Podatki o projektantu: |               |
| Vodja projekta:     |                | št.:                   | Dat. podpisa: |
| Pooblaščen inž.:    |                | št.:                   | Dat. podpisa: |
| Obdela:             |                | Investitor:            |               |
| Risa:               |                | Naziv gradnje:         |               |
| Pregledat:          |                | Načrtnaslov risbe:     |               |
| Datum risbe:        |                | Št. risbe:             |               |
| Merilo:             |                | List:                  |               |
| Faza:               |                | Od:                    |               |
| Št. projekta:       |                | 1                      |               |
| 711-2026            |                | 3-711-2026             |               |
| 3-711-2026          |                | 3.5.4                  |               |
| 3-711-2026          |                | 1                      |               |