


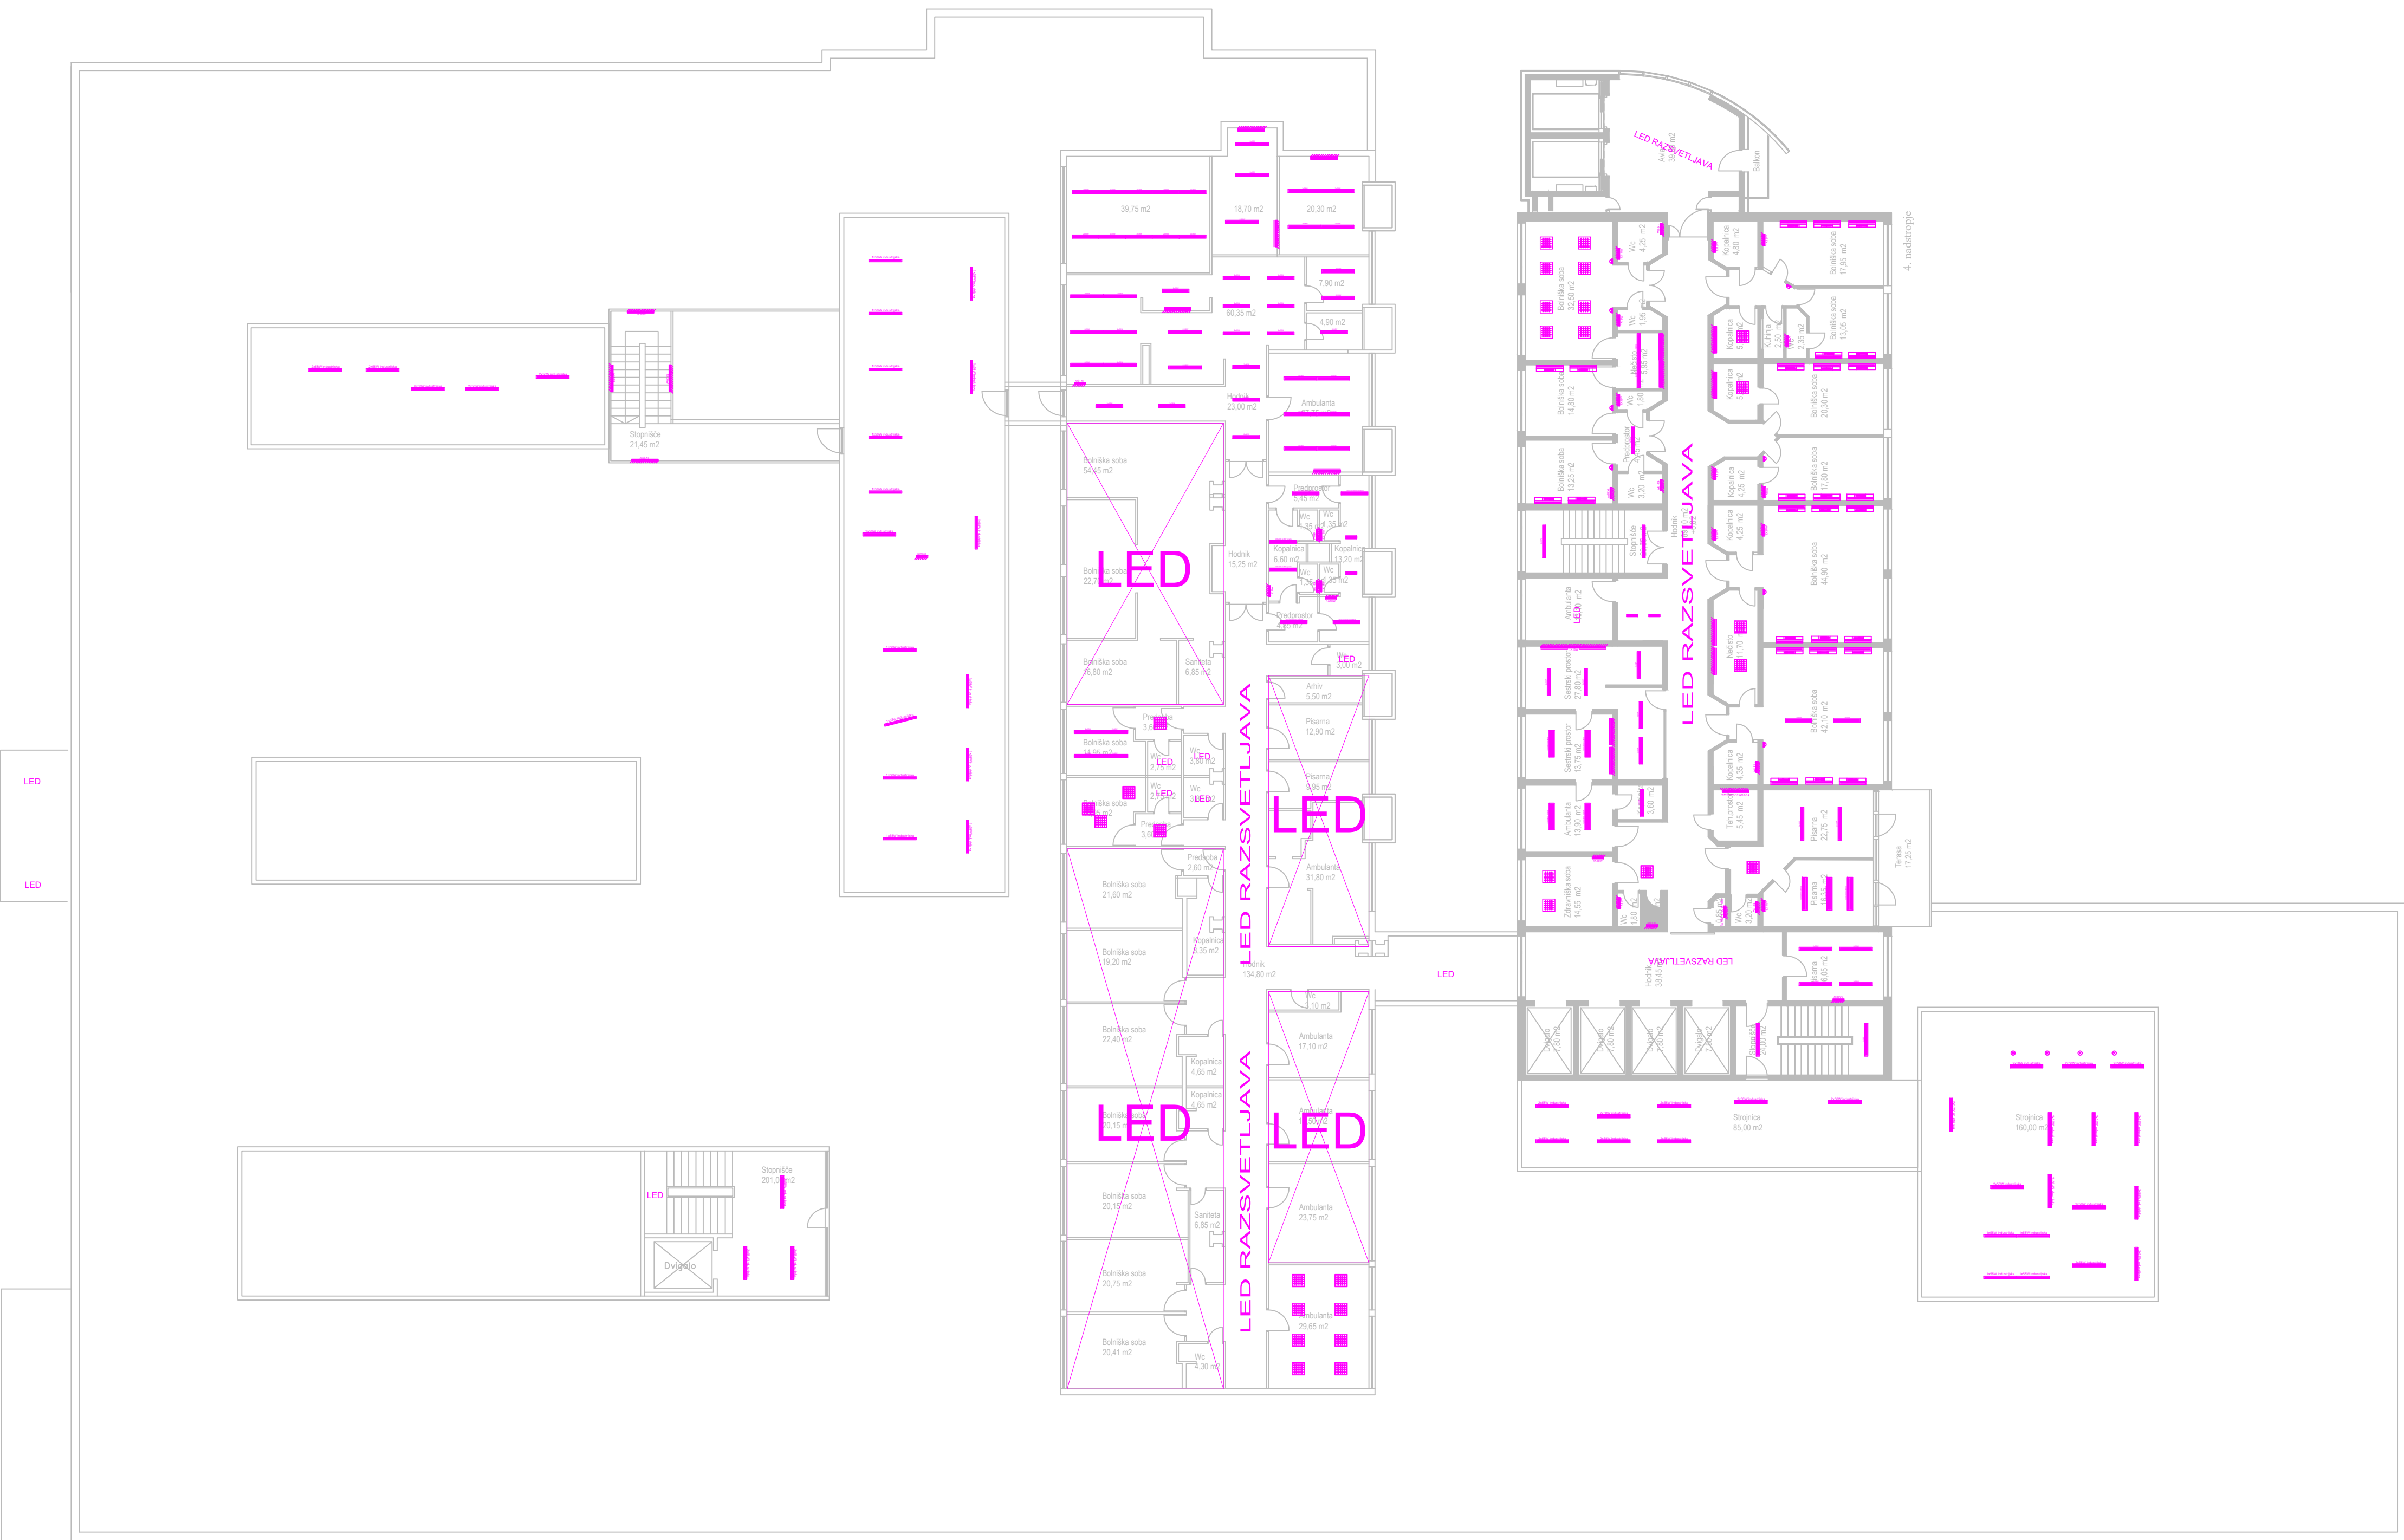

LEGENDA SVETILK	
	nadgradna svetilka 1500x300mm - 3X58W
	nadgradna svetilka tip 216 - 1500x300mm 2X58W
	nadgradna svetilka 1200x600mm - 4X36W
	nadgradna svetilka tip 216 - 1200x300mm 2X36W
	nadgradna svetilka -1200mm- 1x36 W stenska izvedba
	nadgradna podelementna svetilka tip 5100 - 1200mm - 1x36 W
	nadgradna svetilka tip 5310 - 600mm -1X18W
	stenska svetilka nad umivalniki tip 5310 - 600mm 1X18W
	vgradna svetilka -dampa-3-tip 156-1250x300mm - 2X36W
	vgradna svetilka -dampa-2-tip 152 - 600x200mm - 2X18W
	industrijska vodotesna svetilka tip 5700 - 1500mm - 2x58W
	industrijska vodotesna svetilka tip 5700 - 1500mm - 1x58W
	industrijska vodotesna svetilka tip 5700 - 1200mm - 1X36W stenska izvedba
	industrijska vodotesna svetilka tip 5700 - 600mm - 1X18W stenska izvedba
	bolniški kanali sijalke 1200mm - 1X36W zgoraj in TCL - 1X18W spodaj
	nadgradna svetilka tip 212 - 600x600mm - 4X18W
	vgradna svetilka 600x600mm - 101 HDP - 4X18W
	svetilka E27 f1280mm - 1X60W
	nočna svetilka E27 f1280mm - 1X60W

2. NADSTROPJE

REV 0		PZI - delovno				05/2026			
Spr./Rev.		Opis spremembe				Datum		Podpis	
Izdelovalec načrta:						Podatki o projektantu:			
Vodja projekta:				Št.:	Dat. podpisa:		Investitor: PETROL d.d. Dunajska cesta 50, 1000 Ljubljana		
Pooblaščen inž.: Jan Krivec, univ.dipl.inž.el.				Št.:	Dat. podpisa:		Naziv gradnje: UKC MARIBOR - sanacija splošne razsvetljave		
Obdelal: Jan Krivec, univ.dipl.inž.el.				E-2424					
Risal: Erik Markelj, abs.el.				Načrt naslov risbe: 3 - Načrt električnih inštalacij in opreme Dispozicija obstoječih svetil OB1 - URGENCA 2. nadstropje					
Pregledal: Blaž Debevč, dipl.inž.el. (UN)									
Datum risbe:		Merilo:	Faza:	Št. projekta:		Št. načrta:		Št.risbe:	List:
04/2026		1:200	PZI	711-2026		3-711-2026		3.5.5	1
								Od:	1