


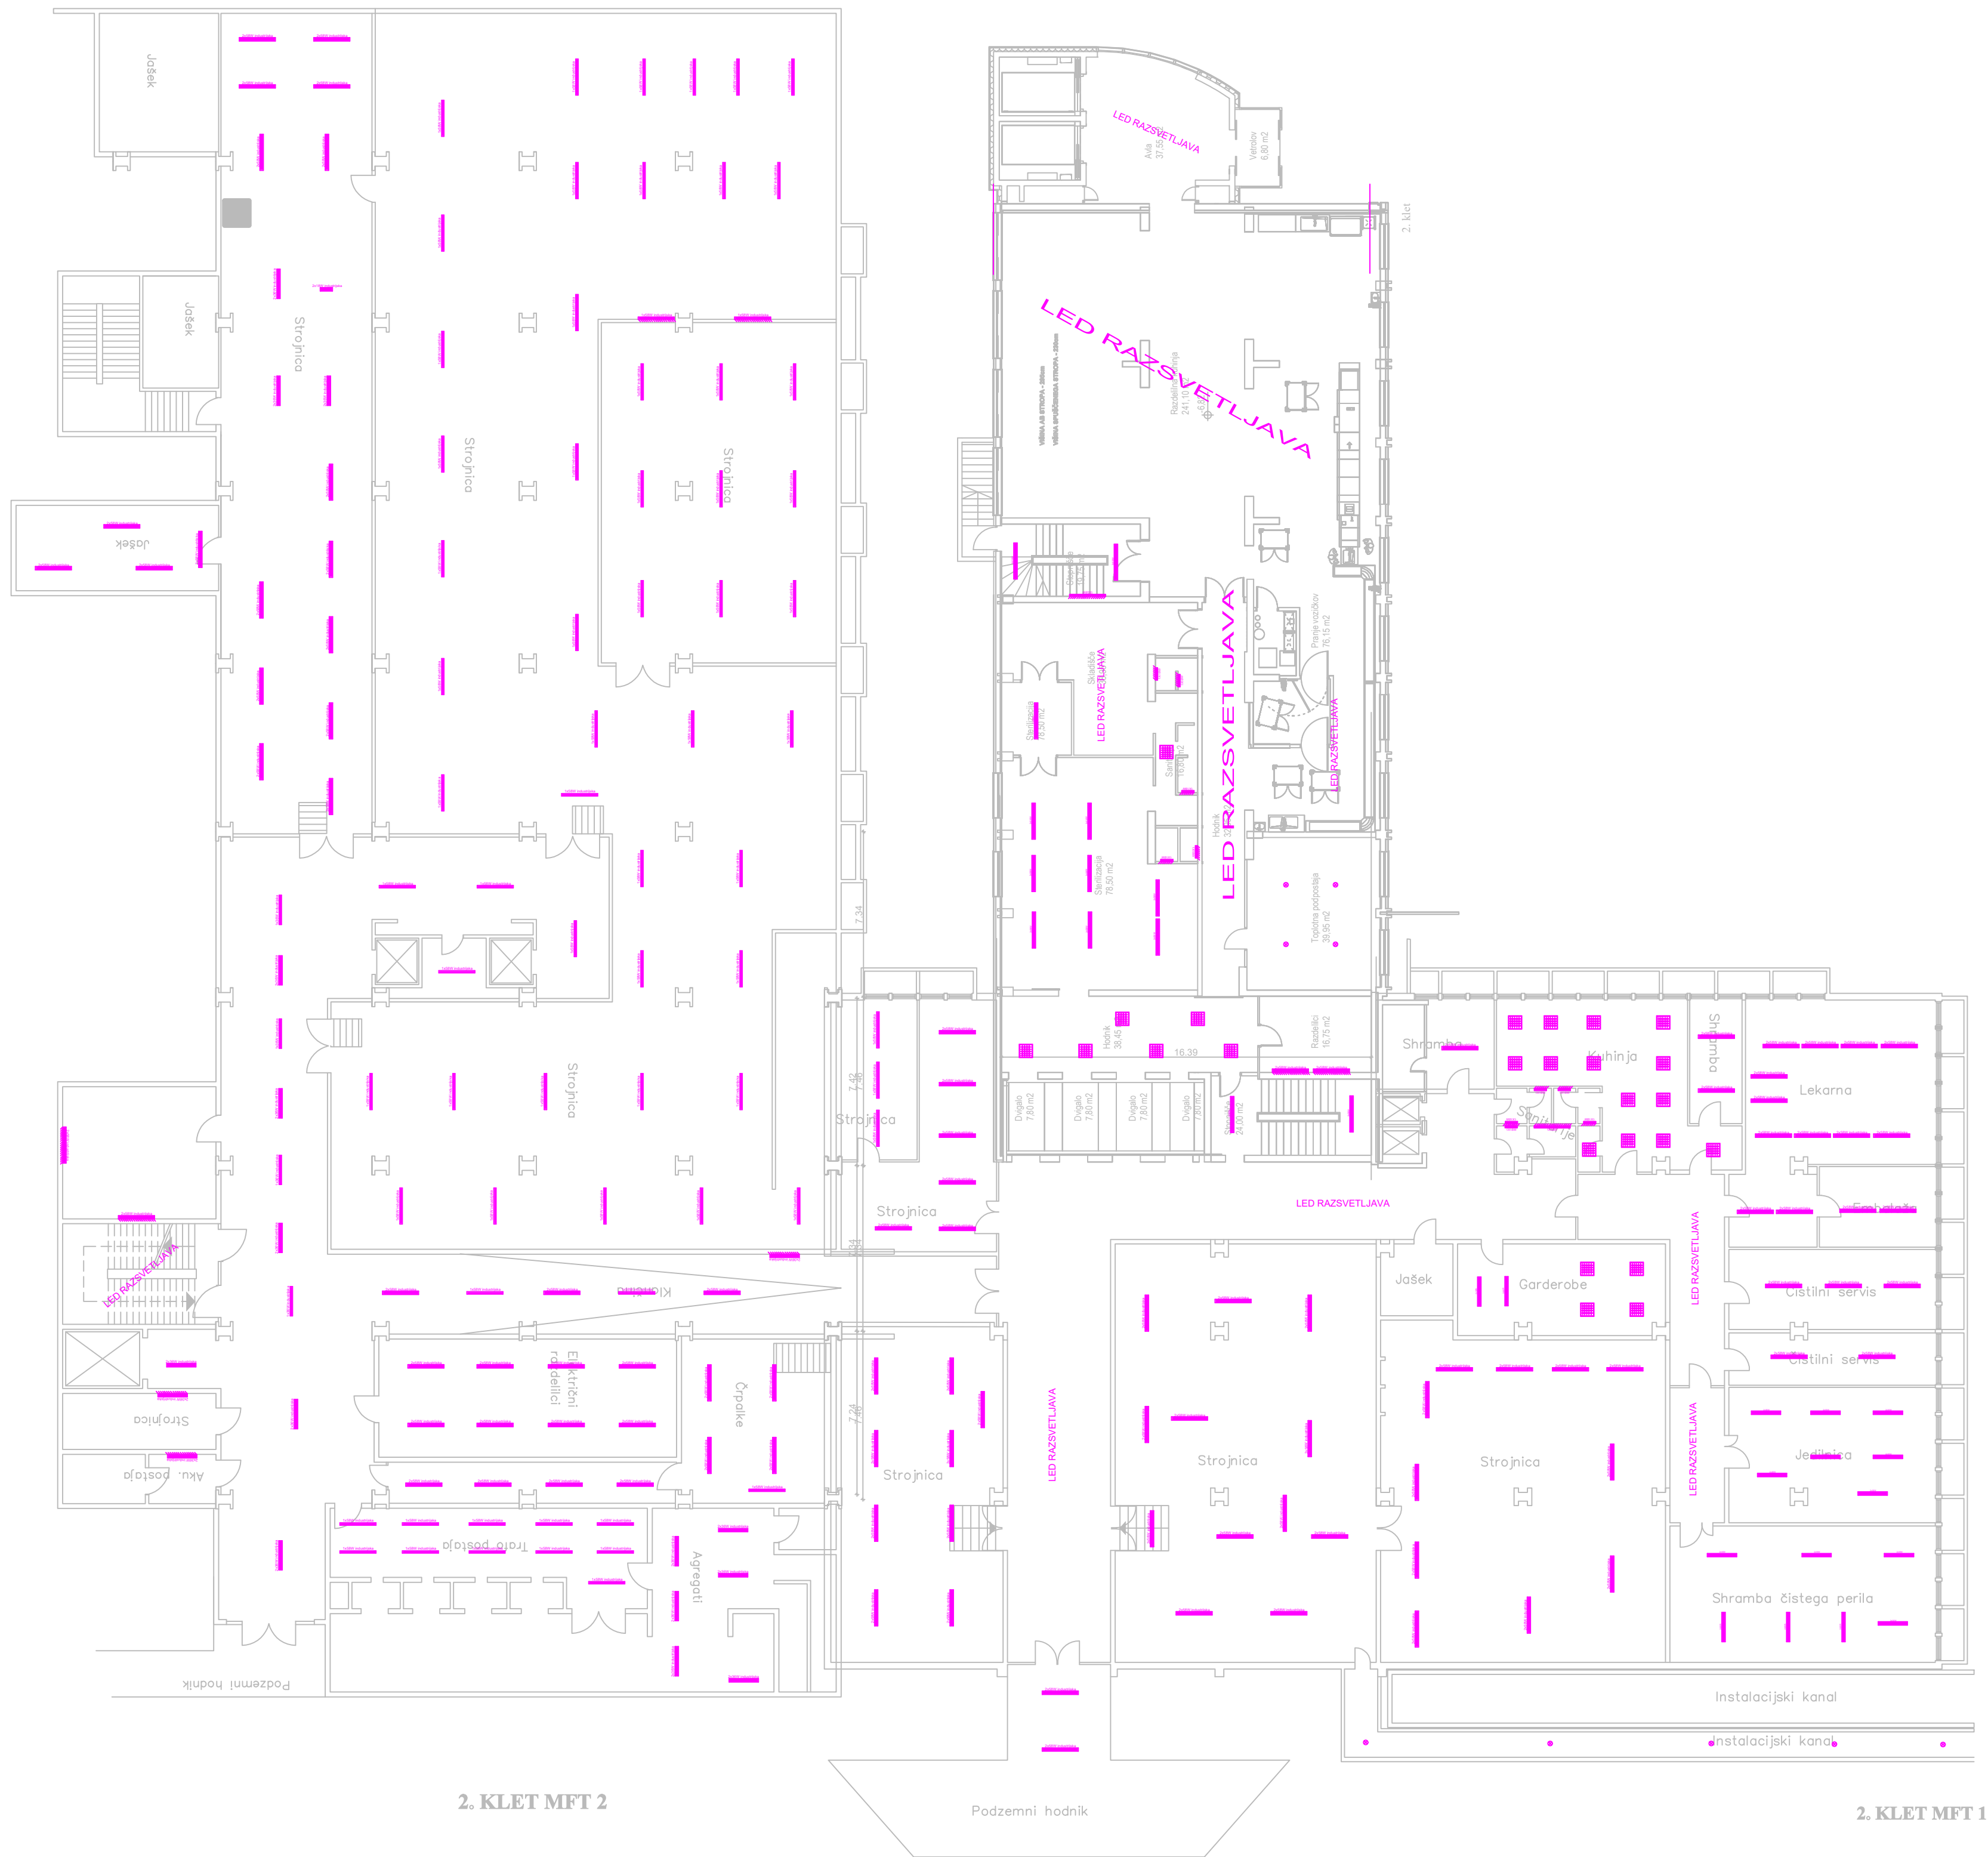

LEGENDA SVETILK	
	nadgradna svetilka tip 216 - 1500x300mm 2X58W
	nadgradna podelementna svetilka tip 5100 - 1500mm 1X58 W
	nadgradna svetilka tip 216 - 1200x300mm 2X36W
	stenska svetilka nad umivalniki tip 5310 - 600mm 1X18W
	industrijska vodotesna svetilka tip 5700 - 1500mm - 2x58W
	industrijska vodotesna svetilka tip 5700 - 1500mm - 1x58W stenska izvedba
	industrijska vodotesna svetilka tip 5700 - 1500mm - 1x58W
	industrijska vodotesna svetilka tip 5700 - 1500mm - 1x58W stenska izvedba
	industrijska vodotesna svetilka tip 5700 - 1200mm - 2X36W
	industrijska vodotesna svetilka tip 5700 - 1200mm - 2X36W stenska izvedba
	industrijska vodotesna svetilka tip 5700 - 1200mm - 1X36W
	industrijska vodotesna svetilka tip 5700 - 600mm - 2X18W
	vgradna svetilka 600x600mm - 101 HDP - 4X18W
	svetilka E27 fi280mm - 1X60W

2.KLET

REV 0	PZI - delovno				05/2026		
Spr./Rev.	Opis spremembe				Datum	Podpis	
Izdovalec načrta:					Podatki o projektantu:		
Vodja projekta:		št.:	Dat. podpisa:		Investitor: PETROL d.d. Dunajska cesta 50, 1000 Ljubljana		
Pooblaščen inž.:		št.:	Dat. podpisa:		Naziv gradnje: UKC MARIBOR - sanacija splošne razsvetljave		
Obdelal:		E-2424		Načrt/naslov risbe: 3 - Načrt električnih inštalacij in opreme Dispozicija obstoječih svetil OB1 - URGENCA K2			
Jan Krivec, univ.dipl.inž.el.							
Risal:							
Erik Markelj, abs.el.							
Pregledal:							
Blaž Debevc, dipl.inž.el. (UN)							
Datum risbe:		Merilo:	Faza:	Št. projekta:	Št. načrta:	Št.risbe:	List:
04/2026		1:200	PZI	711-2026	3-711-2026	3.5.1	Od: 1