


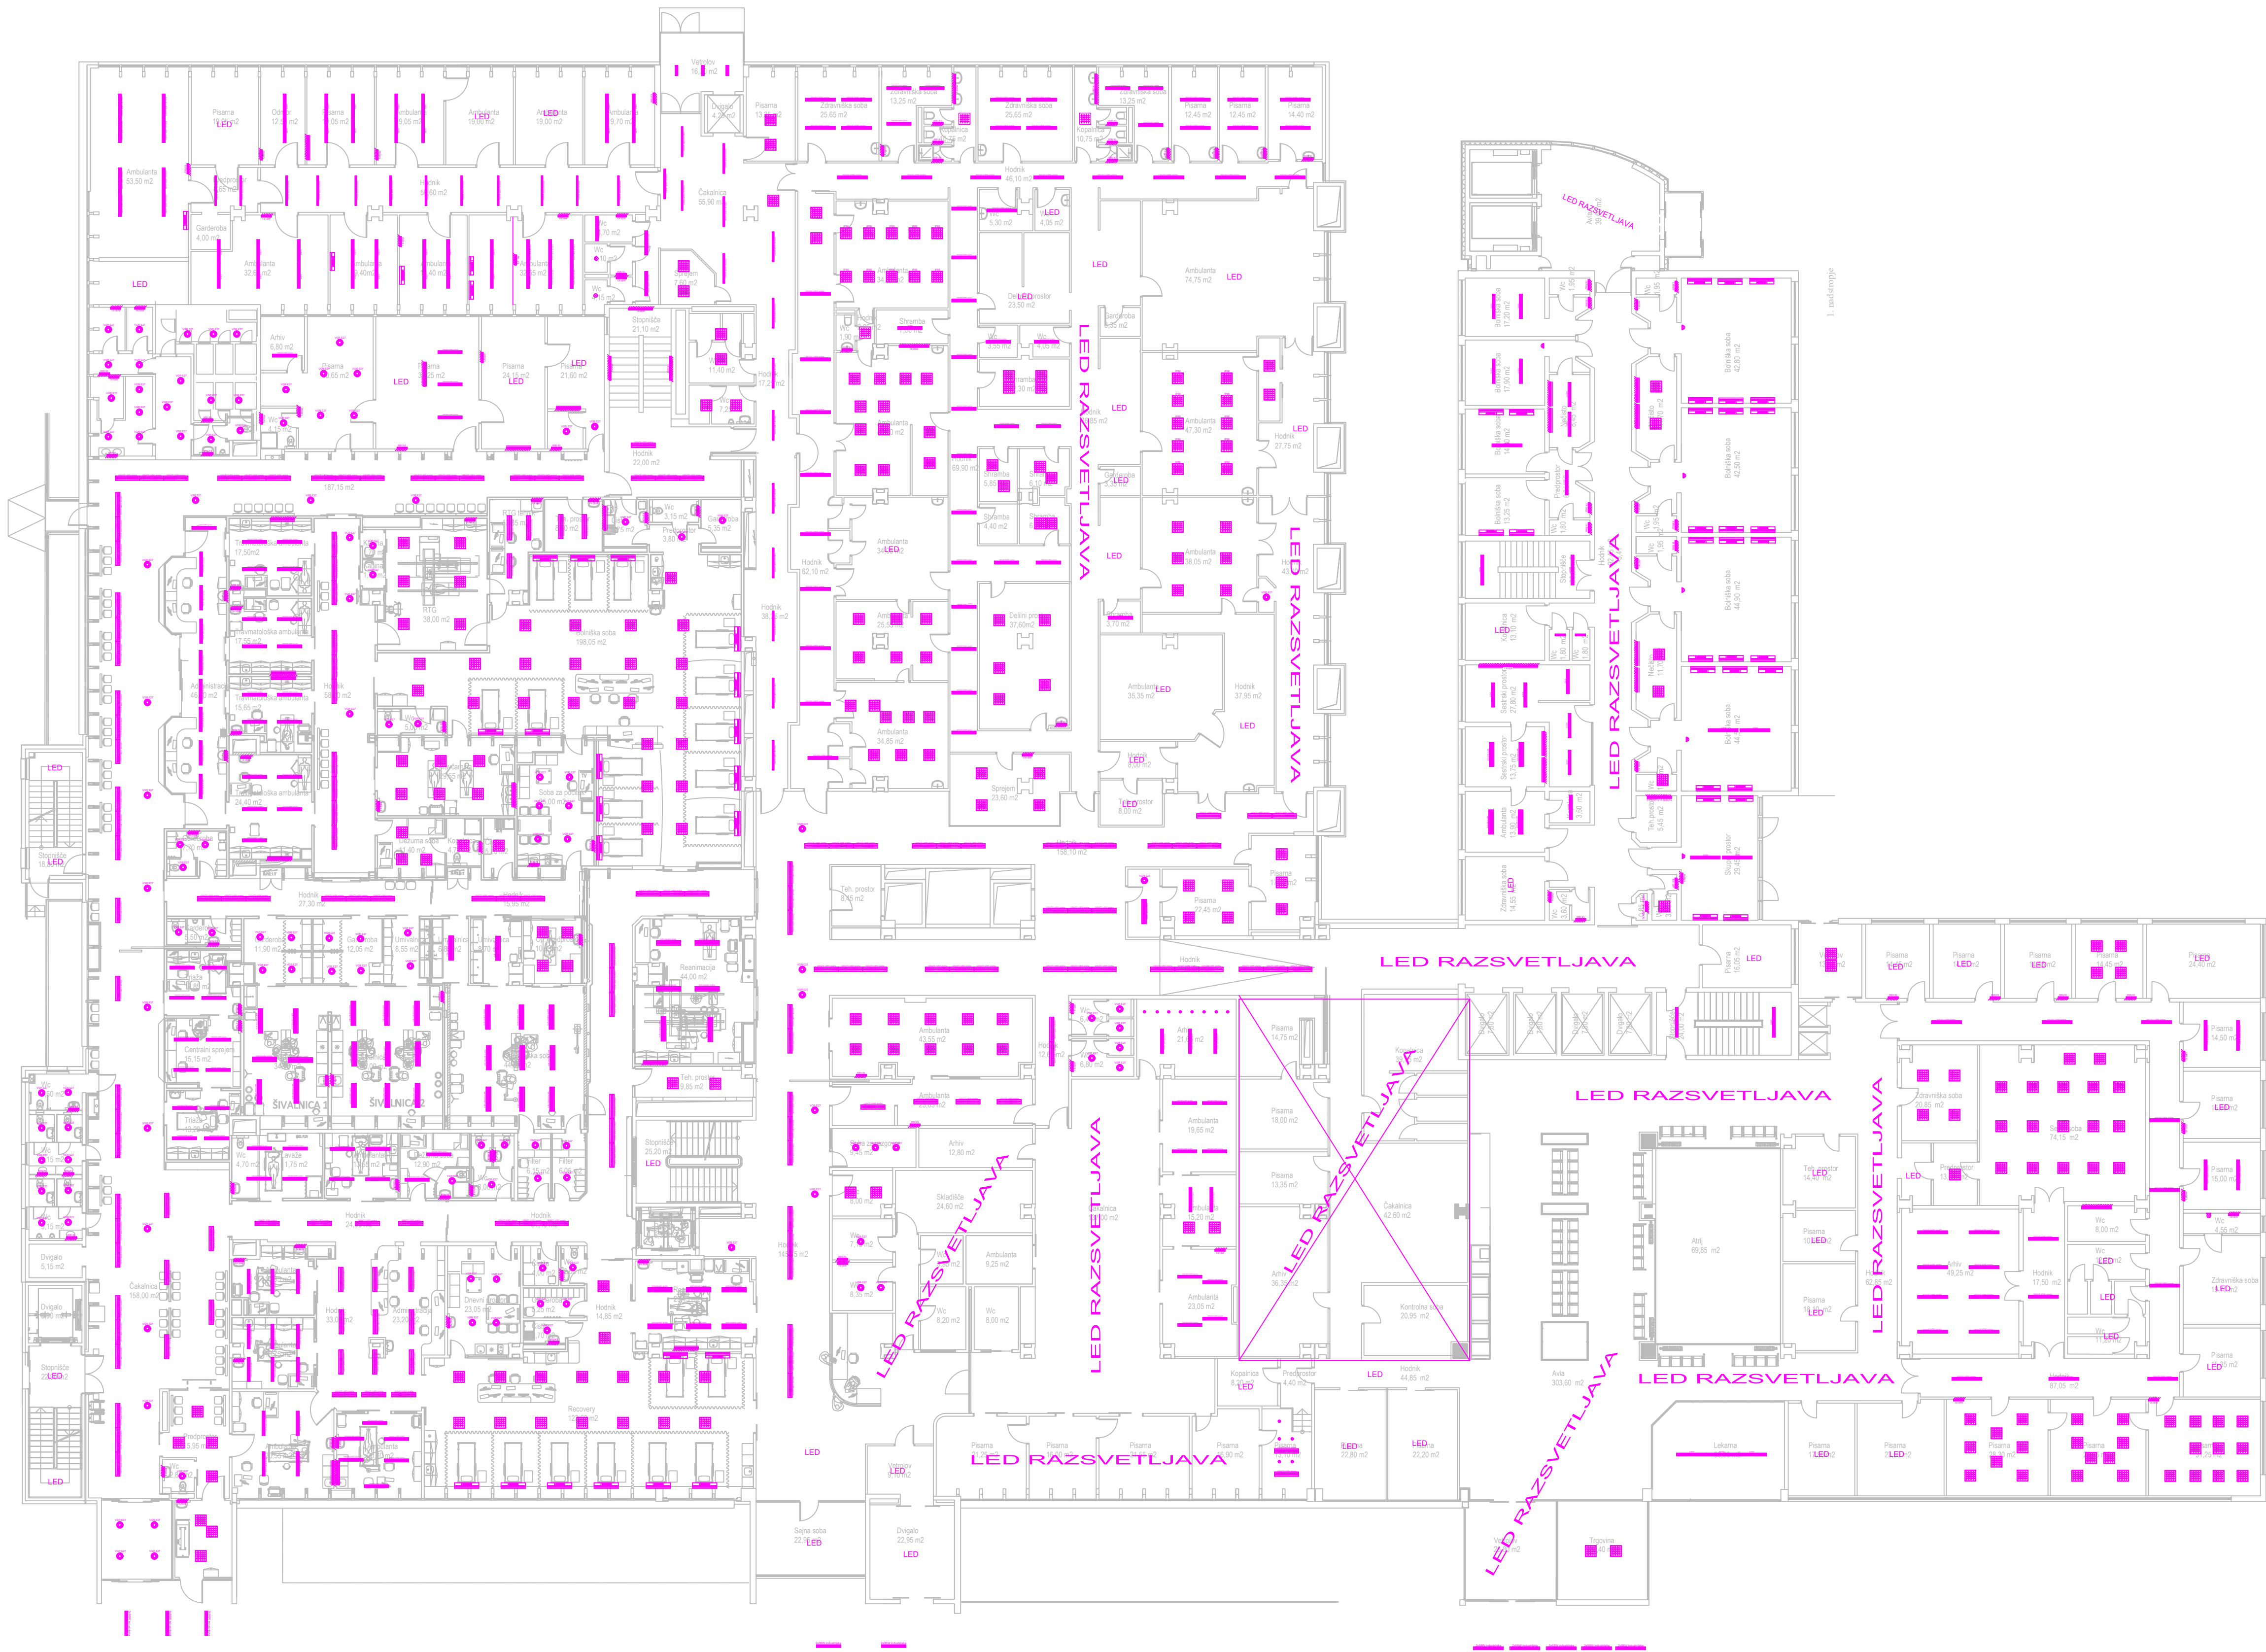

LEGENDA SVETILK

	nadgradna svetilka tip 216 - 1500x300mm 2X58W
	nadgradna svetilka tip 216 - 1500x300mm 2X58W stenska izvedba
	nadgradna podelementna svetilka tip 5100 - 1500mm 1X58 W
	nadgradna svetilka 1200x600mm - 4X36W
	nadgradna svetilka tip 216 - 1200x300mm 2X36W
	nadgradna svetilka -1200mm- 1x36 W stenska izvedba
	nadgradna podelementna svetilka tip 5100 - 1200mm - 1x36 W
	vgradna svetilka -dampa-3-tip 152-1500x300mm - 2X58W
	vgradna svetilka -dampa-1-tip 152 - 1500x100mm - 1X58W
	vgradna svetilka 1200x600mm CLIP IN - tip ALKON PR IP66 - 3X36W
	vgradna svetilka -dampa-3-tip 156-1250x300mm - 2X36W
	vgradna svetilka 1200x275mm - 1X35W
	vgradna svetilka -dampa-1-tip 152 - 1250x100mm - 1x36W
	industrijska vodotesna svetilka tip 5700 - 1500mm - 2x58W
	industrijska vodotesna svetilka tip 5700 - 1200mm - 2X36W
	industrijska vodotesna svetilka tip 5700 - 1200mm - 1X36W stenska izvedba
	industrijska vodotesna svetilka tip 5700 - 600mm - 1X18W stenska izvedba
	nadgradna svetilka tip 212 - 600x600mm - 4X18W
	vgradna svetilka 600x600mm - 101 HDP - 4X18W
	vgradna svetilka 600x600mm - CLIP IN - tip ALKON PR IP66 - 4X18W
	bolniški kanali sijalke 1200mm - 1X36W zgoraj in TCL - 1X18W spodaj
	bolniški kanali sijalke 1X18W spodaj
	nadgradna svetilka tip 5310 - 600mm -1X18W
	stenska svetilka nad umivalniki tip 5310 - 600mm 1X18W
	vgradna svetilka -dampa-1-tip 152 - 600x100mm - 1X18W
	vgradna DWL svetilka -fi 220mm - 2X26W
	svetilka E27 fi280mm - 1X60W stenska izvedba
	svetilka E27 fi280mm - 1X60W
	nočna svetilka E27 fi280mm - 1X60W
	vgradni reflektor fi-65mm 50W

PRITLIČJE

REV 0	PZI - delovno	05/2026	
Spr./Rev.	Opis spremembe	Datum	Podpis
Izdovalec načrta:		Podatki o projektantu:	
Vodja projekta:	št.:	Dat. podpisa:	Investitor: PETROL d.d. Dunajska cesta 50, 1000 Ljubljana
Pooblaščen inž.:	št.:	Dat. podpisa:	Naziv gradnje: UKC MARIBOR - sanacija splošne razsvetljave
Obdelal:	Jan Krivec, univ.dipl.inž.el.		
Risal:	Erik Markelj, abs.el.		
Pregledal:	Blaž Debevc, dipl.inž.el. (UN)		
Datum risbe:	Merilo:	Faza:	Št. projekta:
04/2026	1:200	PZI	711-2026
Št. načrta:		Št. risbe:	List: 1
3-711-2026		3.5.3	Od: 1