


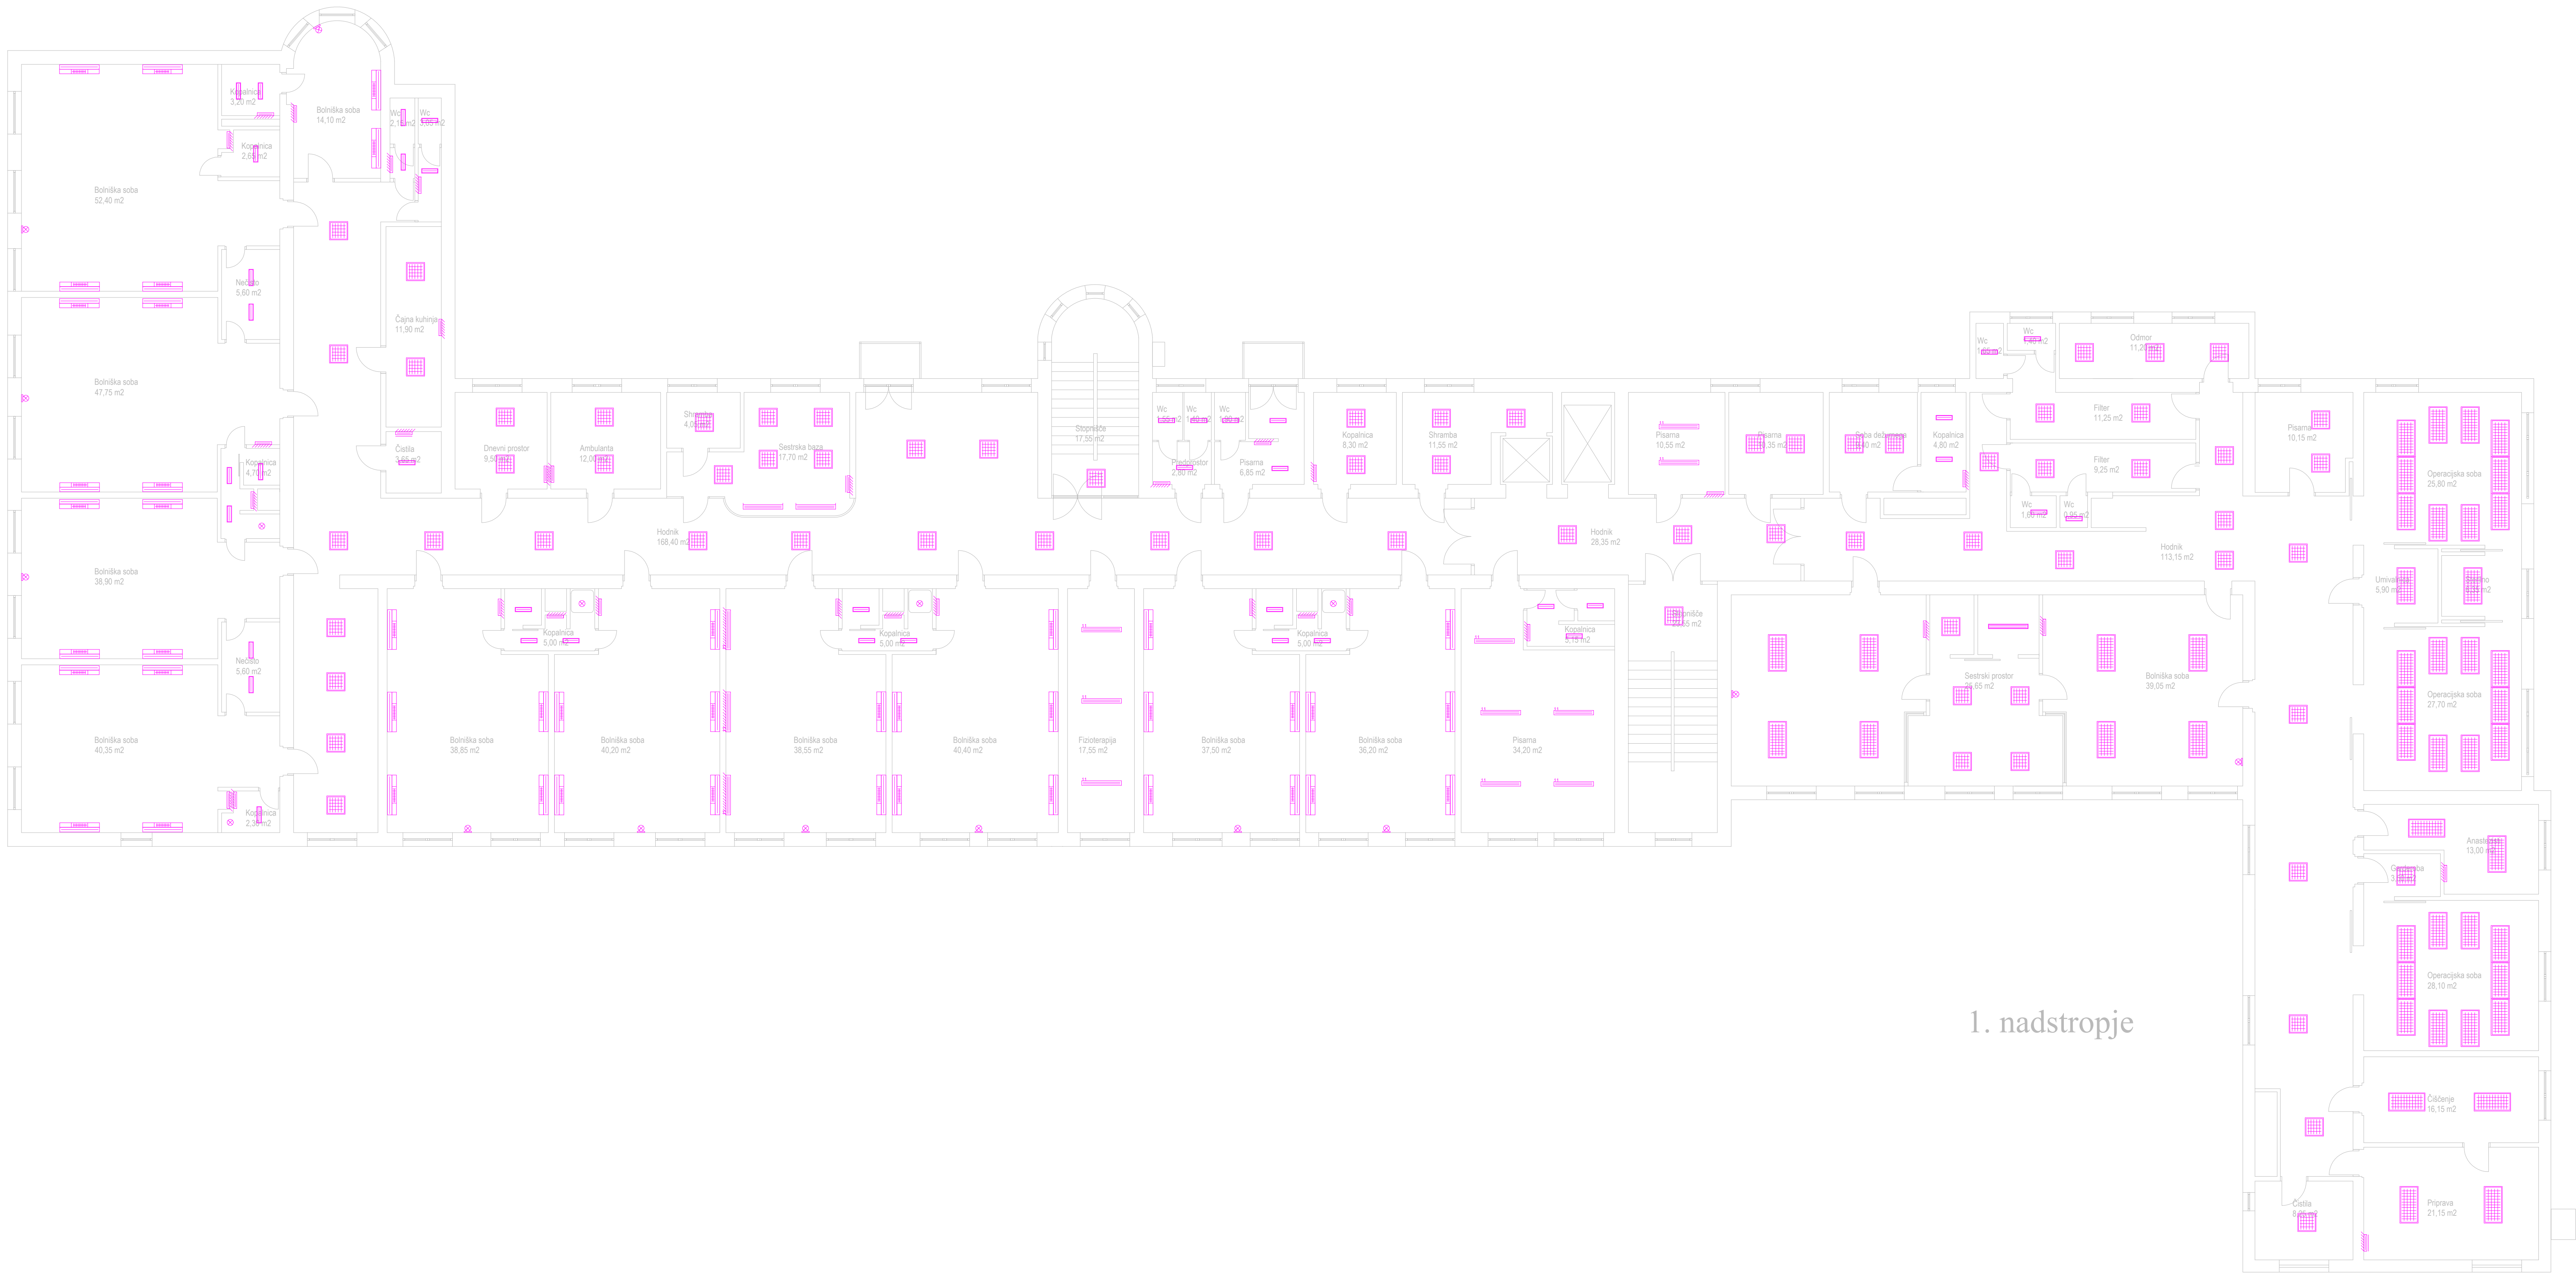

1. nadstropje

LEGENDA SVETILK

	vgrdna svetilka dampa-1 tip 152 - 600x100mm 1x18W
	nadgradna podstolpna svetilka tip 5100 - 1500mm 1x58W
	industrijska vodotesna svetilka tip 5700 - 1200-1500mm 2x36W-2x58W
	stenska svetilka nad umivalniki tip 5310-600mm - 1x18W
	stenska svetilka nad umivalniki 600mm komplet - vgrajena v elementu
	vgrdna svetilka 600x600mm 101 HD 4x18W
	nadgradna svetilka tip 216 1500x300mm 2x58W
	nadgradna svetilka tip 216 1200x300mm 2x36W
	nadgradna svetilka tip 216 1200x300mm 2x36W stenska
	nadgradna svetilka tip 212 600x600mm 4x18W
	višoka svetilka 1200-1500mm x25-tip MODUS S-2x36W-2x38W
	ročna svetilka E27 6280mm 1x60W
	ročna svetilka E27 6280mm 1x60W stenska
	vgrdna DWL svetilka tip NARRO 220x220mm 2x26W
	vgrdna DWL svetilka 1x220mm 2x26W
	božniški kanali sijalke 1200mm 1x36W, božniški kanali sijalke TCL 1x18W
	vgradni reflektor 6-65mm 50W
	vgrdna fluo svetilka 1200mm 1x36 W
	nadgradna fluo svetilka 600mm 1x18W
	stenska fluo svetilka 1200mm 1x36W
	vgrdna svetilka 1200mm 4x36W

REV 0	PZI - delovno	05/2026	
Sp. Rev.	Opis spremembe	Datum	Podpis
Izdelovalec načrta:		Podatki o projektantu:	
Vođa projekta:		Št.:	Dat. podpis: Investitor: PETROL d.d.
Projekcijski inž.:		Št.:	Dat. podpis: Duhajska cesta 50, 1000 Ljubljana
Članek:		Št.:	Dat. podpis: LKCC MARIBOR -
Riser:		Št.:	Dat. podpis: sanacija splošne razsvetljave
Pragled:		Št.:	Dat. podpis: Načrtovalec risbe:
Datum risbe:		Št.:	Dat. podpis: 3 - Načrt električnih inštalacij in opreme
Merno:		Št.:	Dat. podpis: Dispozicija ostanjele svetil
PZI		Št.:	Dat. podpis: OB3 GINEKOLOGIJA - 1. nadstropje
04/2026	1:100	711-2026	Št. risbe: 3-711-2026 Št. nabe: 3.5.3 Lst. 1