


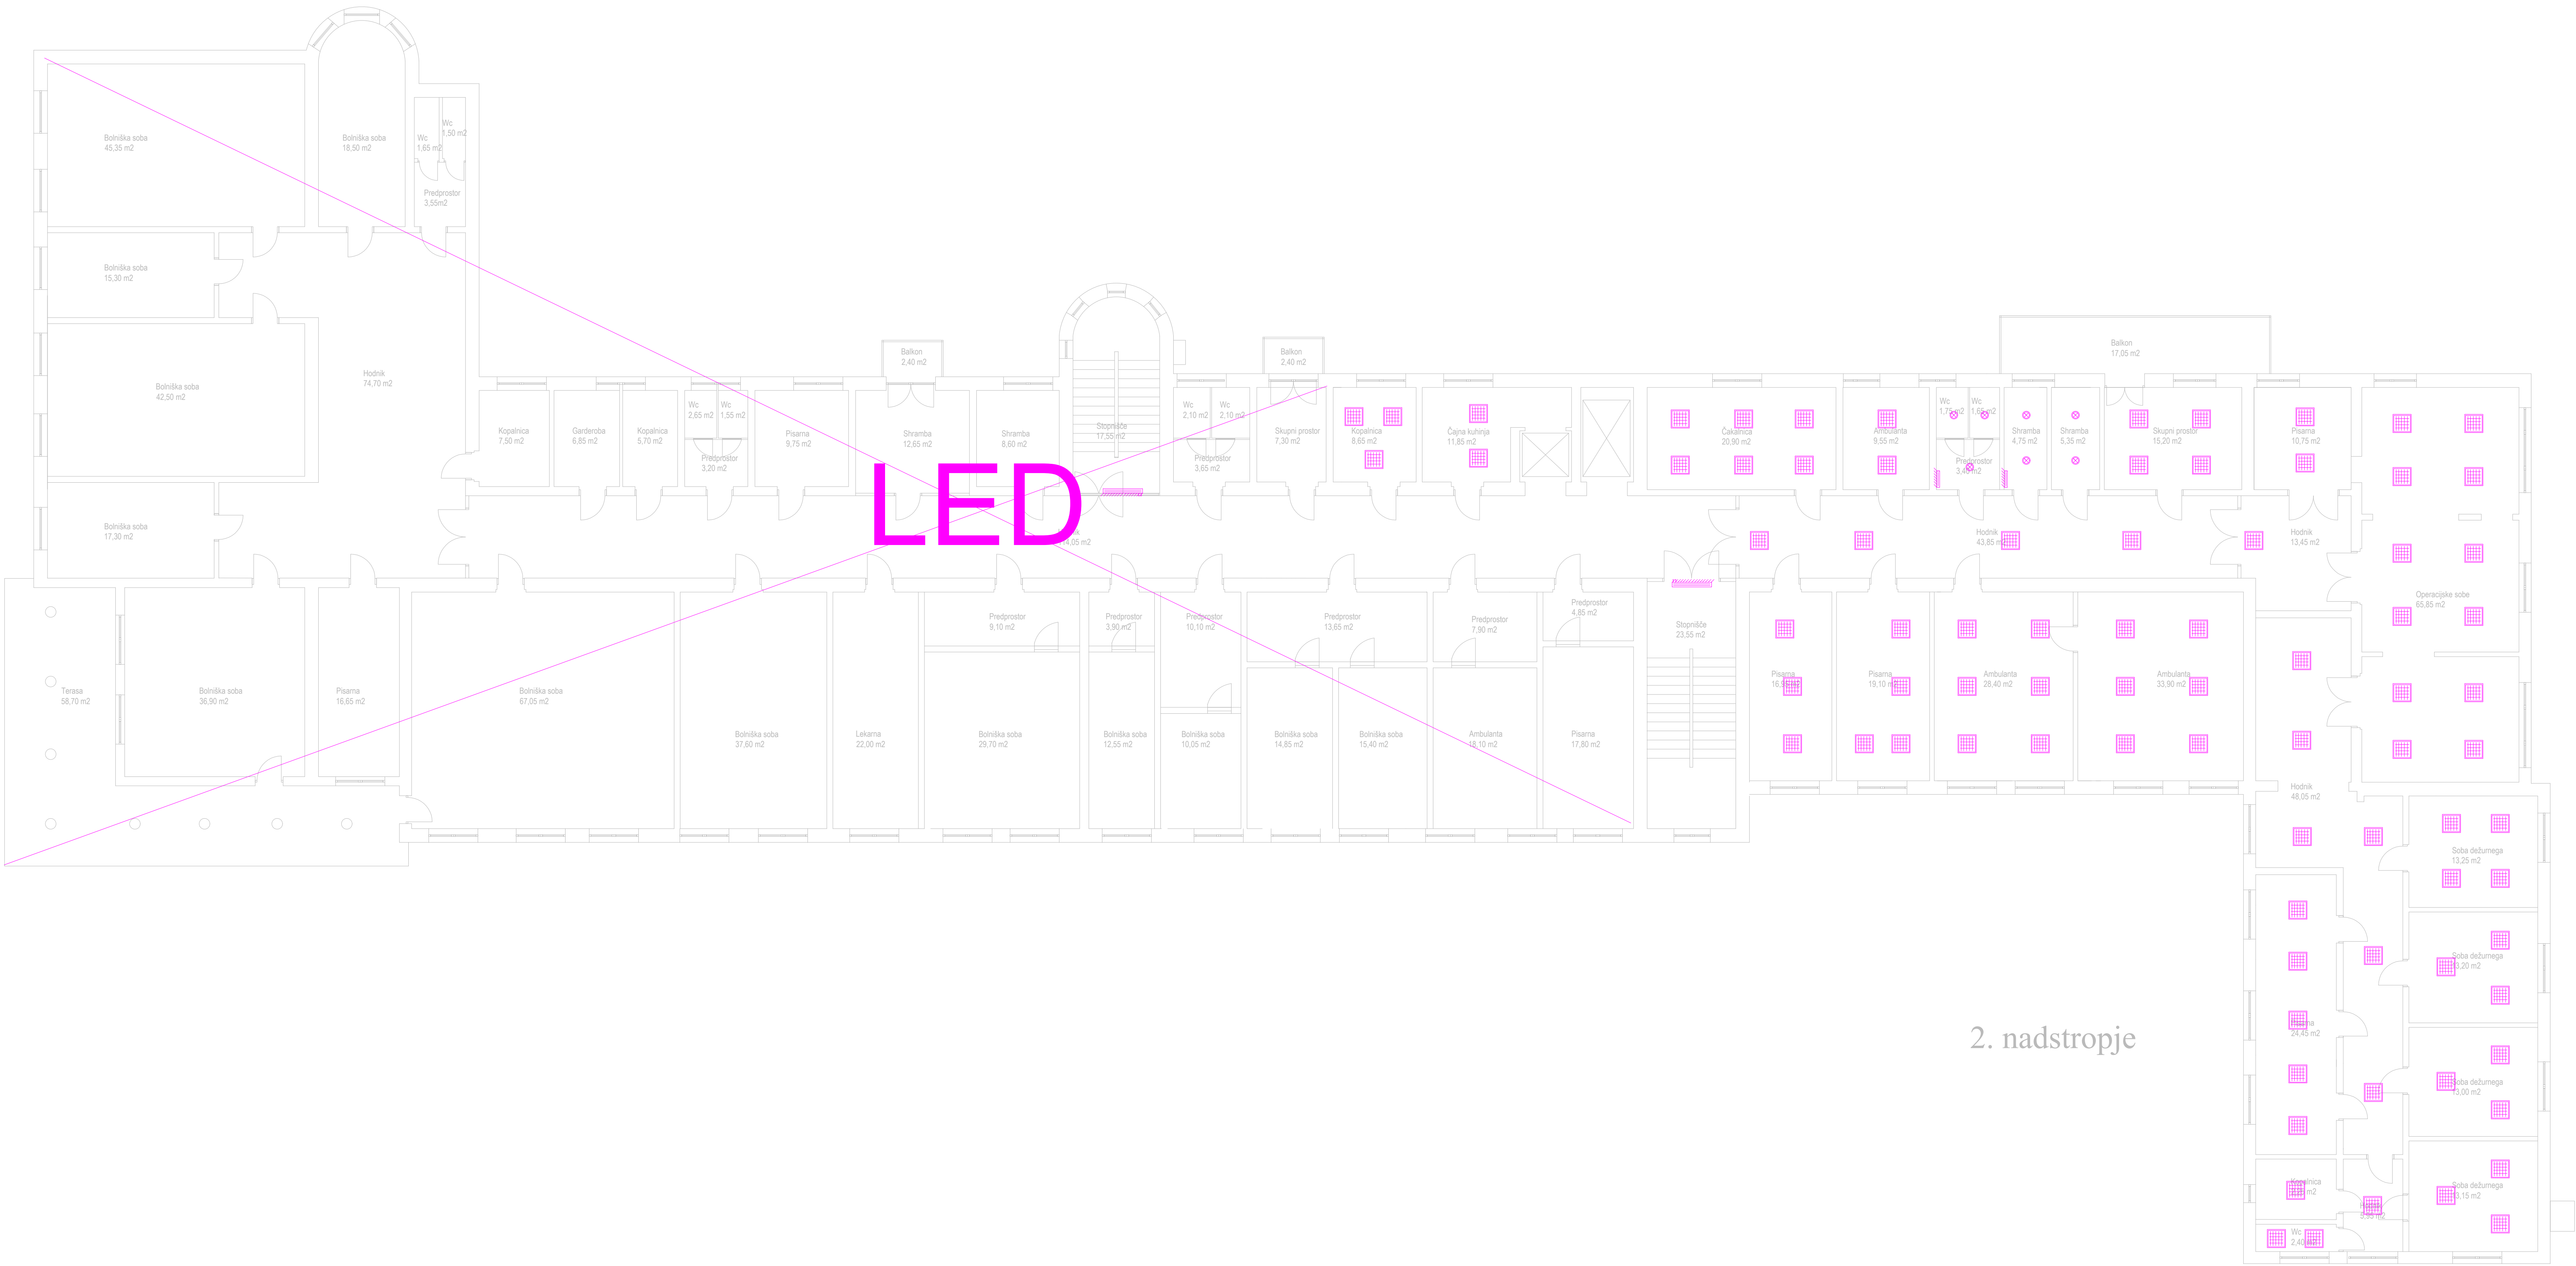

2. nadstropje

LEGENDA SVETILK	
	vgradsna svetilka-dampa-1 tip 152 - 600x100mm 1x18W
	nadgradna podstolpna svetilka tip 5100 - 1500mm 1x58W
	industrijska vodotesna svetilka tip 5700 - 1200-1500mm 2x36W-2x58W
	stenska svetilka nad umivalniki tip 5310-600mm - 1x18W
	stenska svetilka nad umivalniki 600mm komplet - vgrajena v elementu
	vgradsna svetilka 600x600mm 101 HD 4x18W
	nadgradna svetilka tip 216 1500x300mm 2x58W
	nadgradna svetilka tip 216 1200x300mm 2x36W
	nadgradna svetilka tip 216 1200x300mm 2x36W stenska
	nadgradna svetilka tip 212 600x600mm 4x18W
	višea svetilka 1200-1500mm x25-tip MODUS S-2x36W-2x38W
	ročna svetilka E27 R280mm 1x60W
	ročna svetilka E27 R280mm 1x60W stenska
	vgradsna DWL svetilka tip NARRO 220x220mm 2x26W
	vgradsna DWL svetilka f-220mm 2x26W
	bohljčki kanal sijalke 1200mm 1x36W, bohljčki kanal sijalke TCL 1x18W
	vgradni reflektor f-65mm 50W
	vgradsna fluo svetilka 1200mm 1x36 W
	nadgradna fluo svetilka 600mm 1x18W
	stenska fluo svetilka 1200mm 1x36W
	vgradsna svetilka 1200mm 4x36W

REV 0	PZI - delovno	05/2026	
Sp. Rev.	Opis spremembe	Datum	Podpis
Izdelovalec načrta:		Podatki o projektantu:	
Vođa projekta:		Investitor:	PETROL d.d.
Projektski inženir:		Način gradnje:	Dunajska cesta 50, 1000 Ljubljana
Članek:		UKC MARIBOR -	
Razpisnik:		sanacija splošne razsvetljave	
Projektant:		Nadčrtovalec risbe:	
Blaž Debevec, dipl.inž.el. (UN)		3 - Načrt električnih inštalacij in opreme	
Datum risbe:		Dispozicija obstoječih svetil	
04/2026		OB3 GINEKOLOGUA-2, nadstropje	
Merilo:	1:100	Prizor:	PZI
Št. projekta:	711-2026	Št. risbe:	3.5.4
Stran:	1	Urejen:	1