


LEGENDA SVETILK	
	vgradna svetilka -dampa-1-tip 152-1250x100mm - 1X36W
	vgradna svetilka -dampa-2-tip 152-1250x200mm - 2X36W
	vgradna svetilka -dampa-1-tip 152-600x100mm - 1X18W
	vgradna svetilka -dampa-2-tip 152-600x200mm - 2X18W
	nadgradna podolna svetilka tip 5100 - 1500mm 1X36W
	industrijska vodotesna svetilka tip 5700 - 1500mm 2X36W
	industrijska vodotesna svetilka tip 5700 - 1200mm 2X36W
	industrijska vodotesna svetilka tip 5700 - 1200mm 1X36W
	industrijska vodotesna svetilka tip 5700 - 1200mm 2X36W stenska izvedba
	stenska svetilka nad umivalni tip 5310 - 600mm 1X18W
	nadgradna svetilka tip 5310 - 600mm 1X18W
	nadgradna svetilka 600x300mm 2X18W
	vgradna svetilka 600x800mm 101 HDP 4X18W
	nadgradna svetilka tip 216 - 1500*300mm-2X36W
	nadgradna svetilka tip 216 - 1200*300mm-2X36W
	nadgradna svetilka tip 216 - 1200*300mm-2X36W
	nadgradna svetilka tip 216 - 1200*300mm-2X36W stenska izvedba
	nadgradna svetilka tip 216 - 1200*300mm-1X36W
	nadgradna svetilka tip 216 - 1200*300mm-1X36W stenska izvedba
	vgradna svetilka 1200x180mm - tip 101 HDP gips - 2X36W
	svetilka E27 6280mm - 1X60W
	svetilka E27 6280mm - 1X60W stenska izvedba
	vgradna DWL svetilka tip NARRO 220x220mm - 2X26W
	vgradna DWL svetilka -fi 220mm - 2X26W
	bolniški kanal sijalke 1200mm - 1X36W zgoraj in TCL - 1X18W spodaj

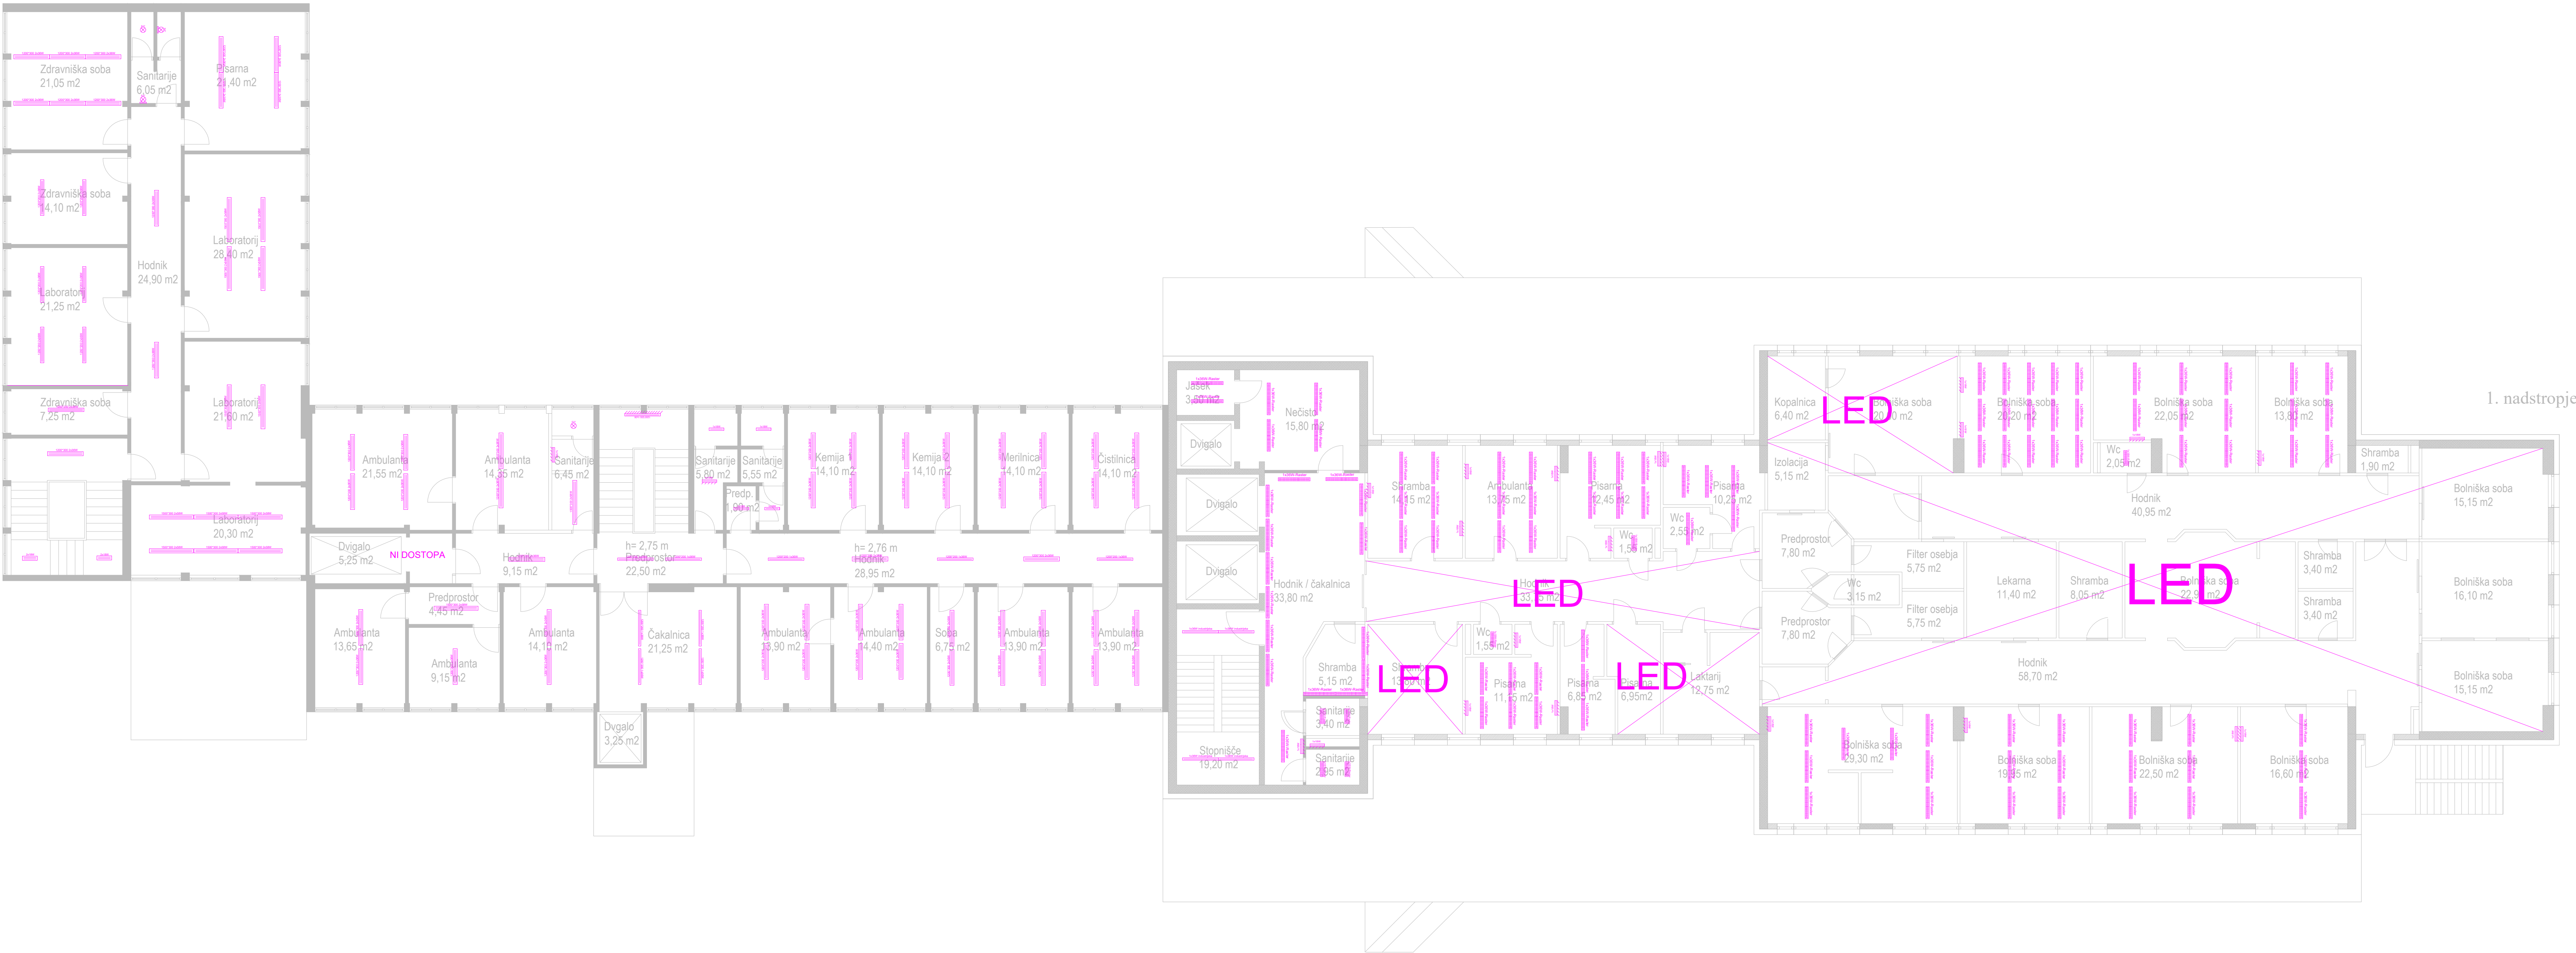

REV 0	PZI - delovno	05/2026	
Sp. Rev.	Opis spremembe	Datum	Podpis
Izdelovalec načrta:		Podatki o projektantu:	
Vodja projekta:		St.:	Dat. podpis:
Projekcijski inž.:		St.:	Dat. podpis:
Členek:		Investitor:	
Rasad:		Nadizvedatelj risbe:	
Projektant:		Dispozicija obstoječih svetil:	
Datum risbe:		St. načrta:	Š. nabe:
04/2026	1:100	PZI	3-711-2026
Mesto:		Lok.:	
3-711-2026		1	