


LEGENDA SVETILK	
	vgradna svetilka -dampa-1-tip 152-1250x100mm - 1X36W
	vgradna svetilka -dampa-2-tip 152-1250x200mm - 2X36W
	vgradna svetilka -dampa-1-tip 152-600x100mm - 1X18W
	vgradna svetilka -dampa-2-tip 152-600x200mm - 2X18W
	nadgradna podolnolentna svetilka tip 5100 - 1500mm 1X36W
	industrijska vodotesna svetilka tip 5700 - 1500mm 2X36W
	industrijska vodotesna svetilka tip 5700 - 1200mm 2X36W
	industrijska vodotesna svetilka tip 5700 - 1200mm 1X36W
	industrijska vodotesna svetilka tip 5700 - 1200mm 2X36W stenska izvedba
	stenska svetilka nad umivalni tip 5310 - 600mm 1X18W
	nadgradna svetilka tip 5310 - 600mm 1X18W
	nadgradna svetilka 600x300mm 2X18W
	vgradna svetilka 600x800mm 101 HDP 4X18W
	nadgradna svetilka tip 216 - 1500*300mm-2X36W
	nadgradna svetilka tip 216 - 1200*300mm-2X36W
	nadgradna svetilka tip 216 - 1200*300mm-2X36W
	nadgradna svetilka tip 216 - 1200*300mm-2X36W stenska izvedba
	nadgradna svetilka tip 216 - 1200*200mm-1X36W
	nadgradna svetilka tip 216 - 1200*200mm-1X36W stenska izvedba
	vgradna svetilka 1200x180mm - tip 101 HDP gips - 2X36W
	svetilka E27 6280mm - 1X60W
	svetilka E27 6280mm - 1X60W stenska izvedba
	vgradna DWL svetilka tip NARRO 220x220mm - 2X26W
	vgradna DWL svetilka -fi 220mm - 2X26W
	bolniški kanali sijalke 1200mm - 1X36W zgoraj in TCL - 1X18W spodaj

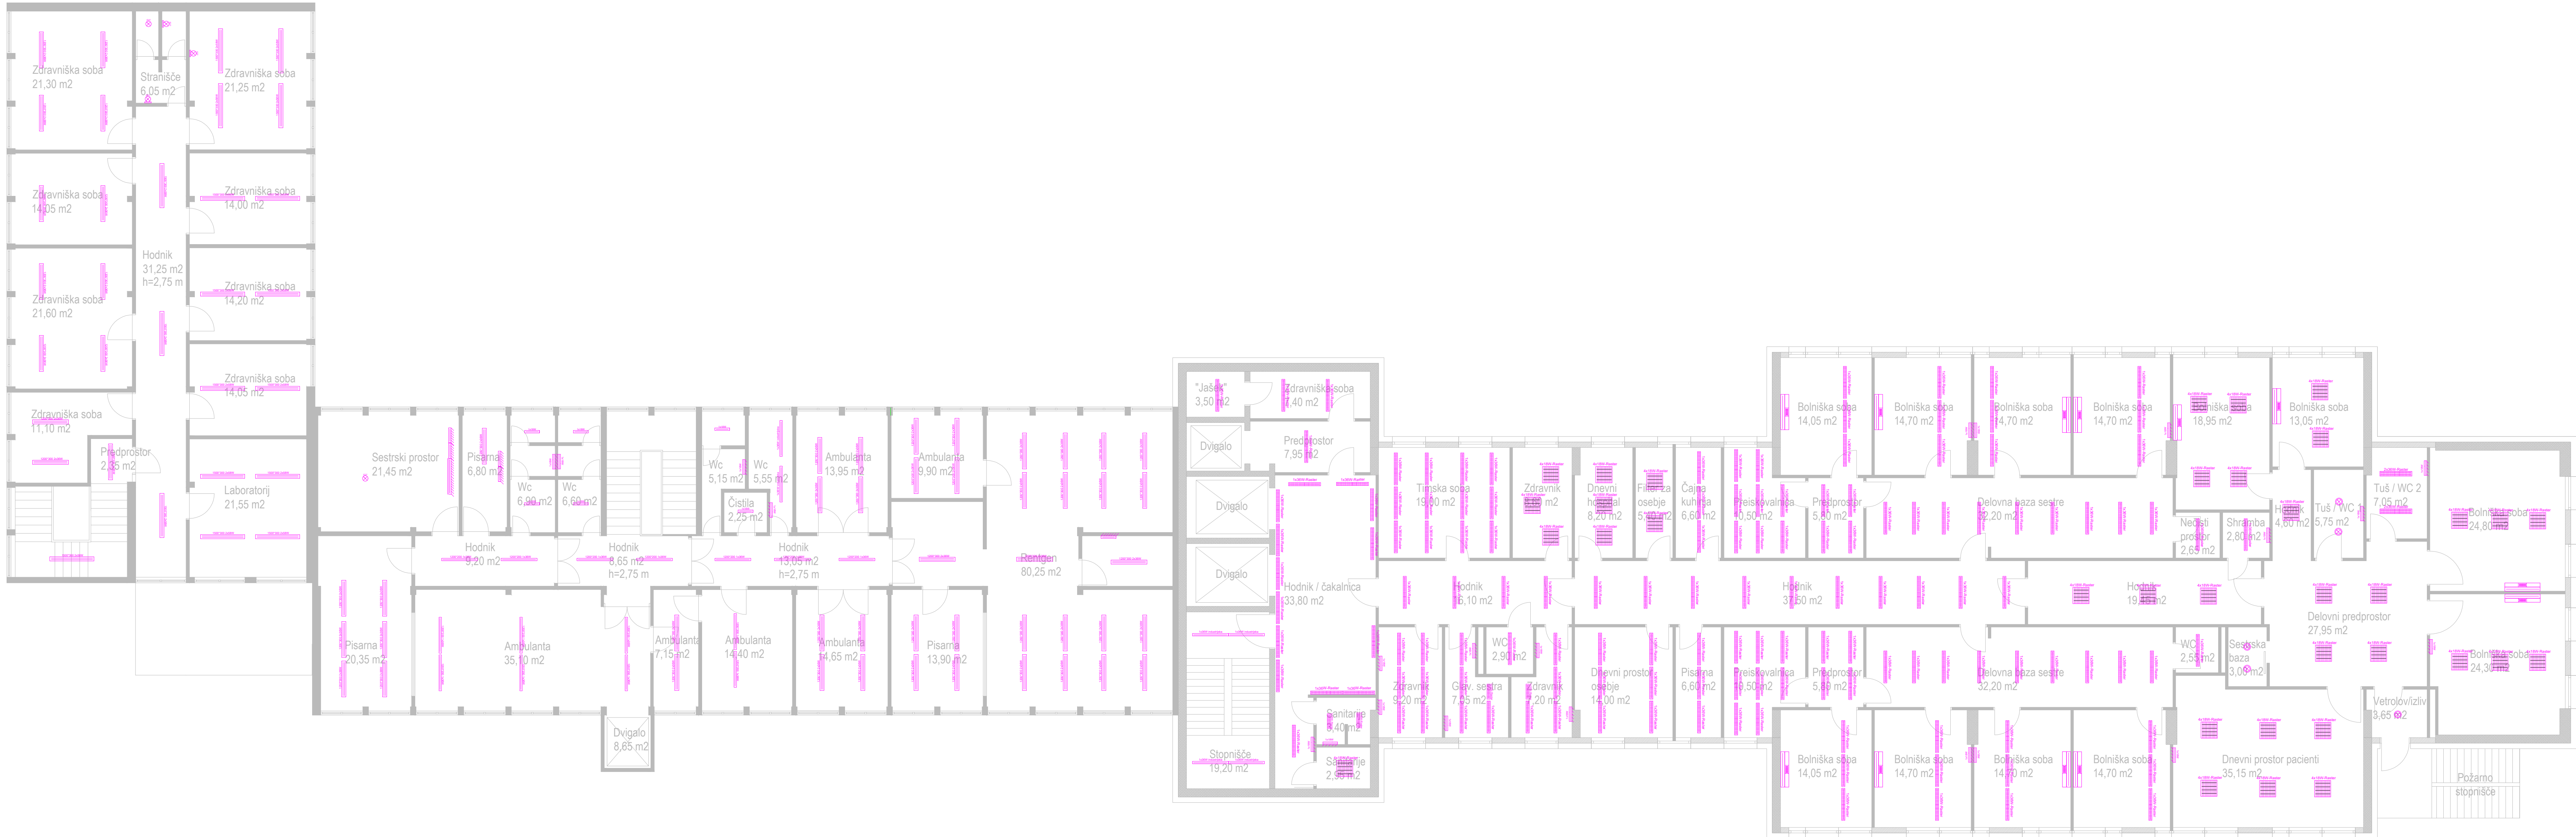

2. nadstropje

REV 0	PZI - delovno	05/2026	
Sp. Rev.	Opis spremembe	Datum	Podpis
Izdelovalec načrta:		Podatki o projektantu:	
Vođa projekta:		St.:	Dat. podpis:
Projektski inž.:		St.:	Dat. podpis:
Članek:		Investitor:	
Riser:		Naročnik:	
Projektor:		Nadčlenitev riba:	
Datum risbe:		Dispozicija obstoječih svetil:	
Merno:		OBŠ PEDIATRIJA - 2. nadstropje	
PZI		St. risbe:	
711-2026		3-711-2026	
1:100		3.5.5	
1		1	