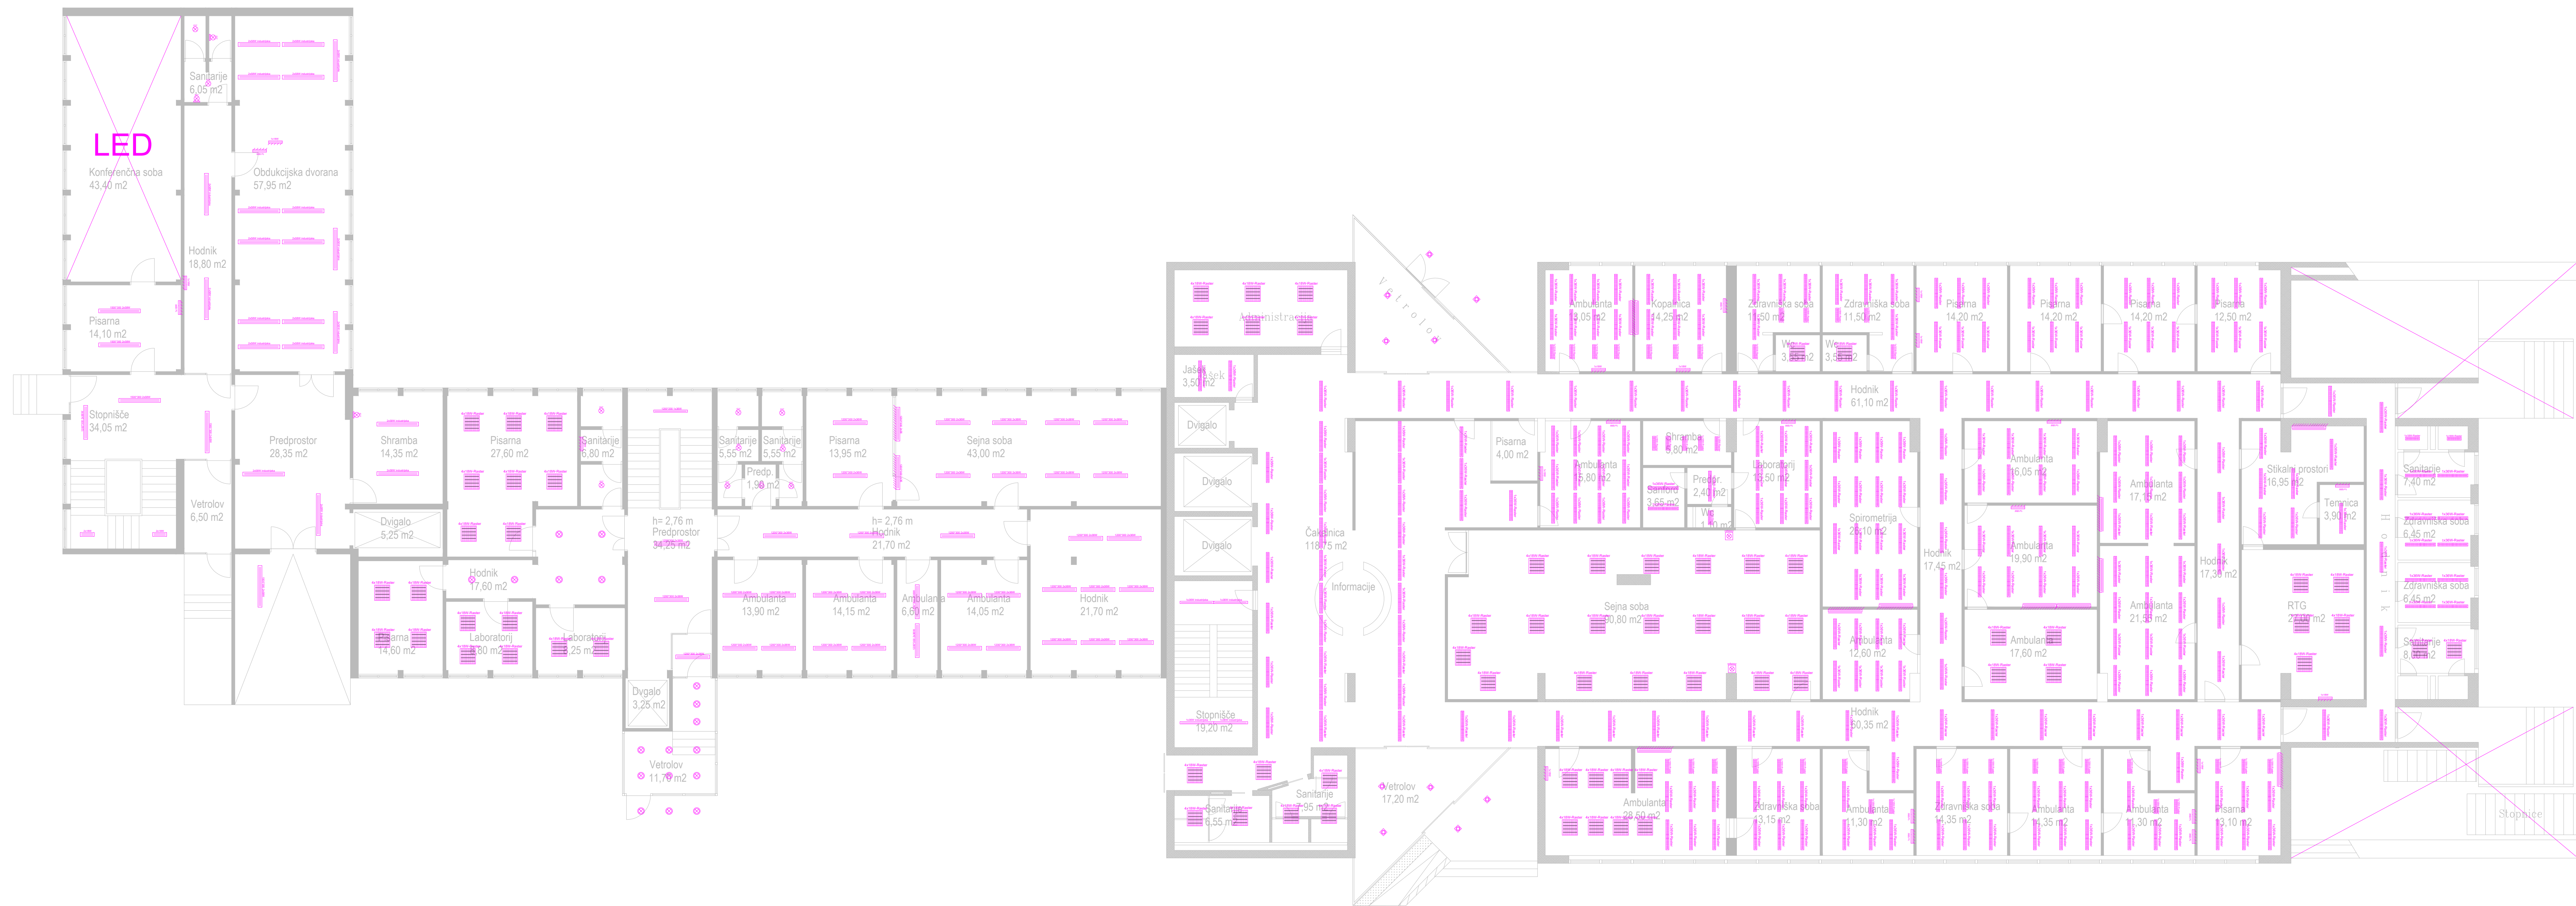


[illegible]

Pritličje

REV 0	PZI - delovna							05/2026	
Spr./Rev.	Opis spremembe							Datum	Podpis
Izločevalnik nafta:						Podatki o projektantu:			
Voda projekta:						Investitor:			
						PETROL d.d.			
						Dunajska cesta 50, 1000 Ljubljana			
Fosoblastir iziv.: Jan Krivic, univ.dipl.inz.el						Naziv gradnje:			
E-2424						UKC MARIBOR - sanacija splošne razsvetljave			
Crtanje: Jan Krivic, univ.dipl.inz.el									
Risal: Zeljko Stravs, dipl.inz.el						Nadzorni strokovnjak:			
Projekat: Projezd Blaž Debevec, dipl.inz.el (JUN)						3 - Načrt električnih instalacij in opreme Dispozicija obstoječih svetil OBS PEDATRIJA - pritličje			
Datum risa:	Merno:	Faza:	Št. projekta:	St. naritja:		St. besede:		Lest. čif:	Ost. 1
04/2026	1:100	PZI	711-2026	31-2026		3-2026		3.53	1