


3. Nadstropje

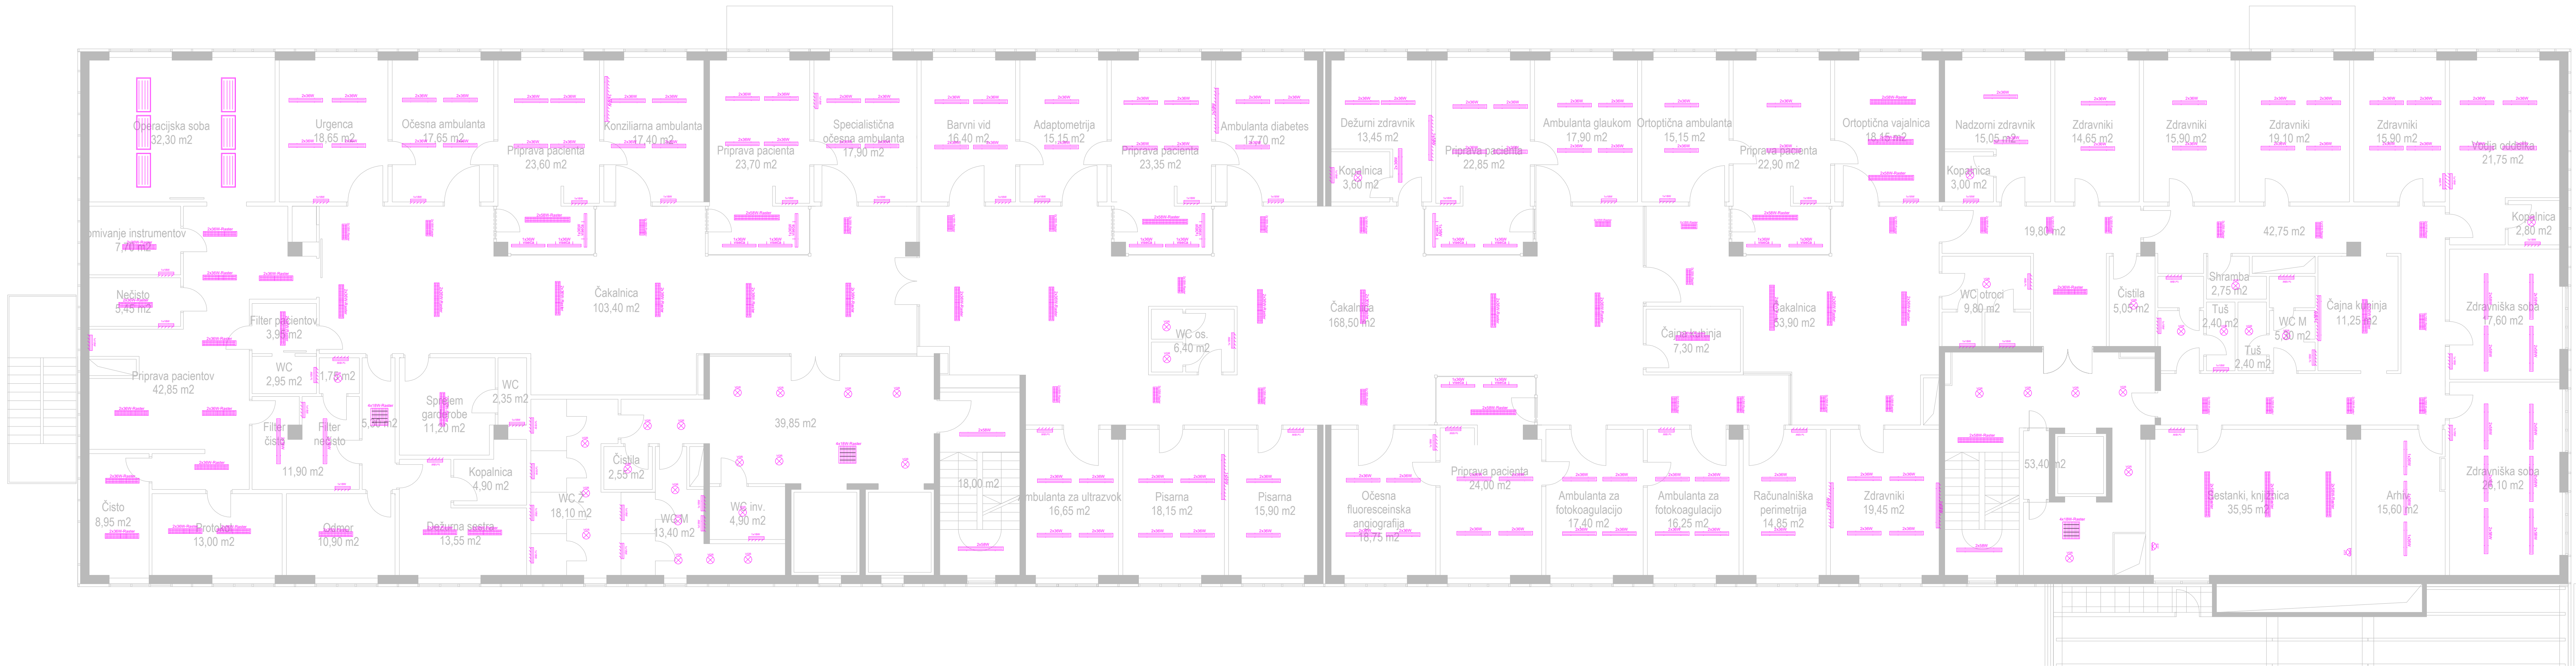

LEGENDA SVETILK	
	nadgradna podelementna svetilka tip 5100 - 1500mm 1X58W
	industrijska vodotesna svetilka tip 5700 - 1500mm 1X58W
	stenska svetilka nad umivalniki tip 5310 - 600mm 1X18W
	vgradna svetilka 600x600mm - 101 HDP 4X18W
	nadgradna svetilka tip 216 - 1500x300mm 2X58W
	nadgradna svetilka tip 216 - 1200x300mm 2X36W
	višočna svetilka 1200mm - 1X36W
	nočna svetilka E27 fi280mm - 1X60W
	nočna svetilka E27 fi280mm - 1X60W stenska izvedba
	vgradna svetilka 1500x450-600mm CLIP IN - tip ALKON PR 4X58W
	vgradna DWL svetilka -fi 220mm - 2X26W
	bolniški kanali sijalke 1200mm 1X36W zgoraj in TCL 1X18W spodaj
	vgradna svetilka - 1200x275mm 2X35W
	vgradna svetilka - 1500x275mm 2X58W
	vgradna svetilka - 600x275mm 2X18W
	ladijska svetilka vezana na baterije
	nadgradnja fluo svetilka 1x36W

REV 0	PZI - delovno					05/2026	
Spr./Rev.	Opis spremembe					Datum	Podpis
Izdelovalec načrta:						Podatki o projektantu:	
Vodja projekta:		Št.:	Dat. podpisa:	Investitor: PETROL d.d. Dunajska cesta 50, 1000 Ljubljana			
Pooblaščen inž.:		Št.:	Dat. podpisa:	Naziv gradnje:			
Jan Krivec, univ.dipl.inž.el.		E-2424		UKC MARIBOR - sanacija splošne razsvetljave			
Obdelal:							
Jan Krivec, univ.dipl.inž.el.							
Risal:		Načrt/naslov risbe:					
Jože Štravs, dipl.inž.el.		3 - Načrt električnih inštalacij in opreme					
Pregledal:		Dispozicija obstoječih svetil					
Blaž Debevc, dipl.inž.el. (UN)		OB7 UROLOGIJA - 3. nadstropje					
Datum risbe:		Merilo:	Faza:	Št. projekta:	Št. načrta:	Št.risbe:	List:
04/2026		1:100	PZI	711-2026	3-711-2026	3.5.6	1
							Od:
							1