


H1

AT

H2

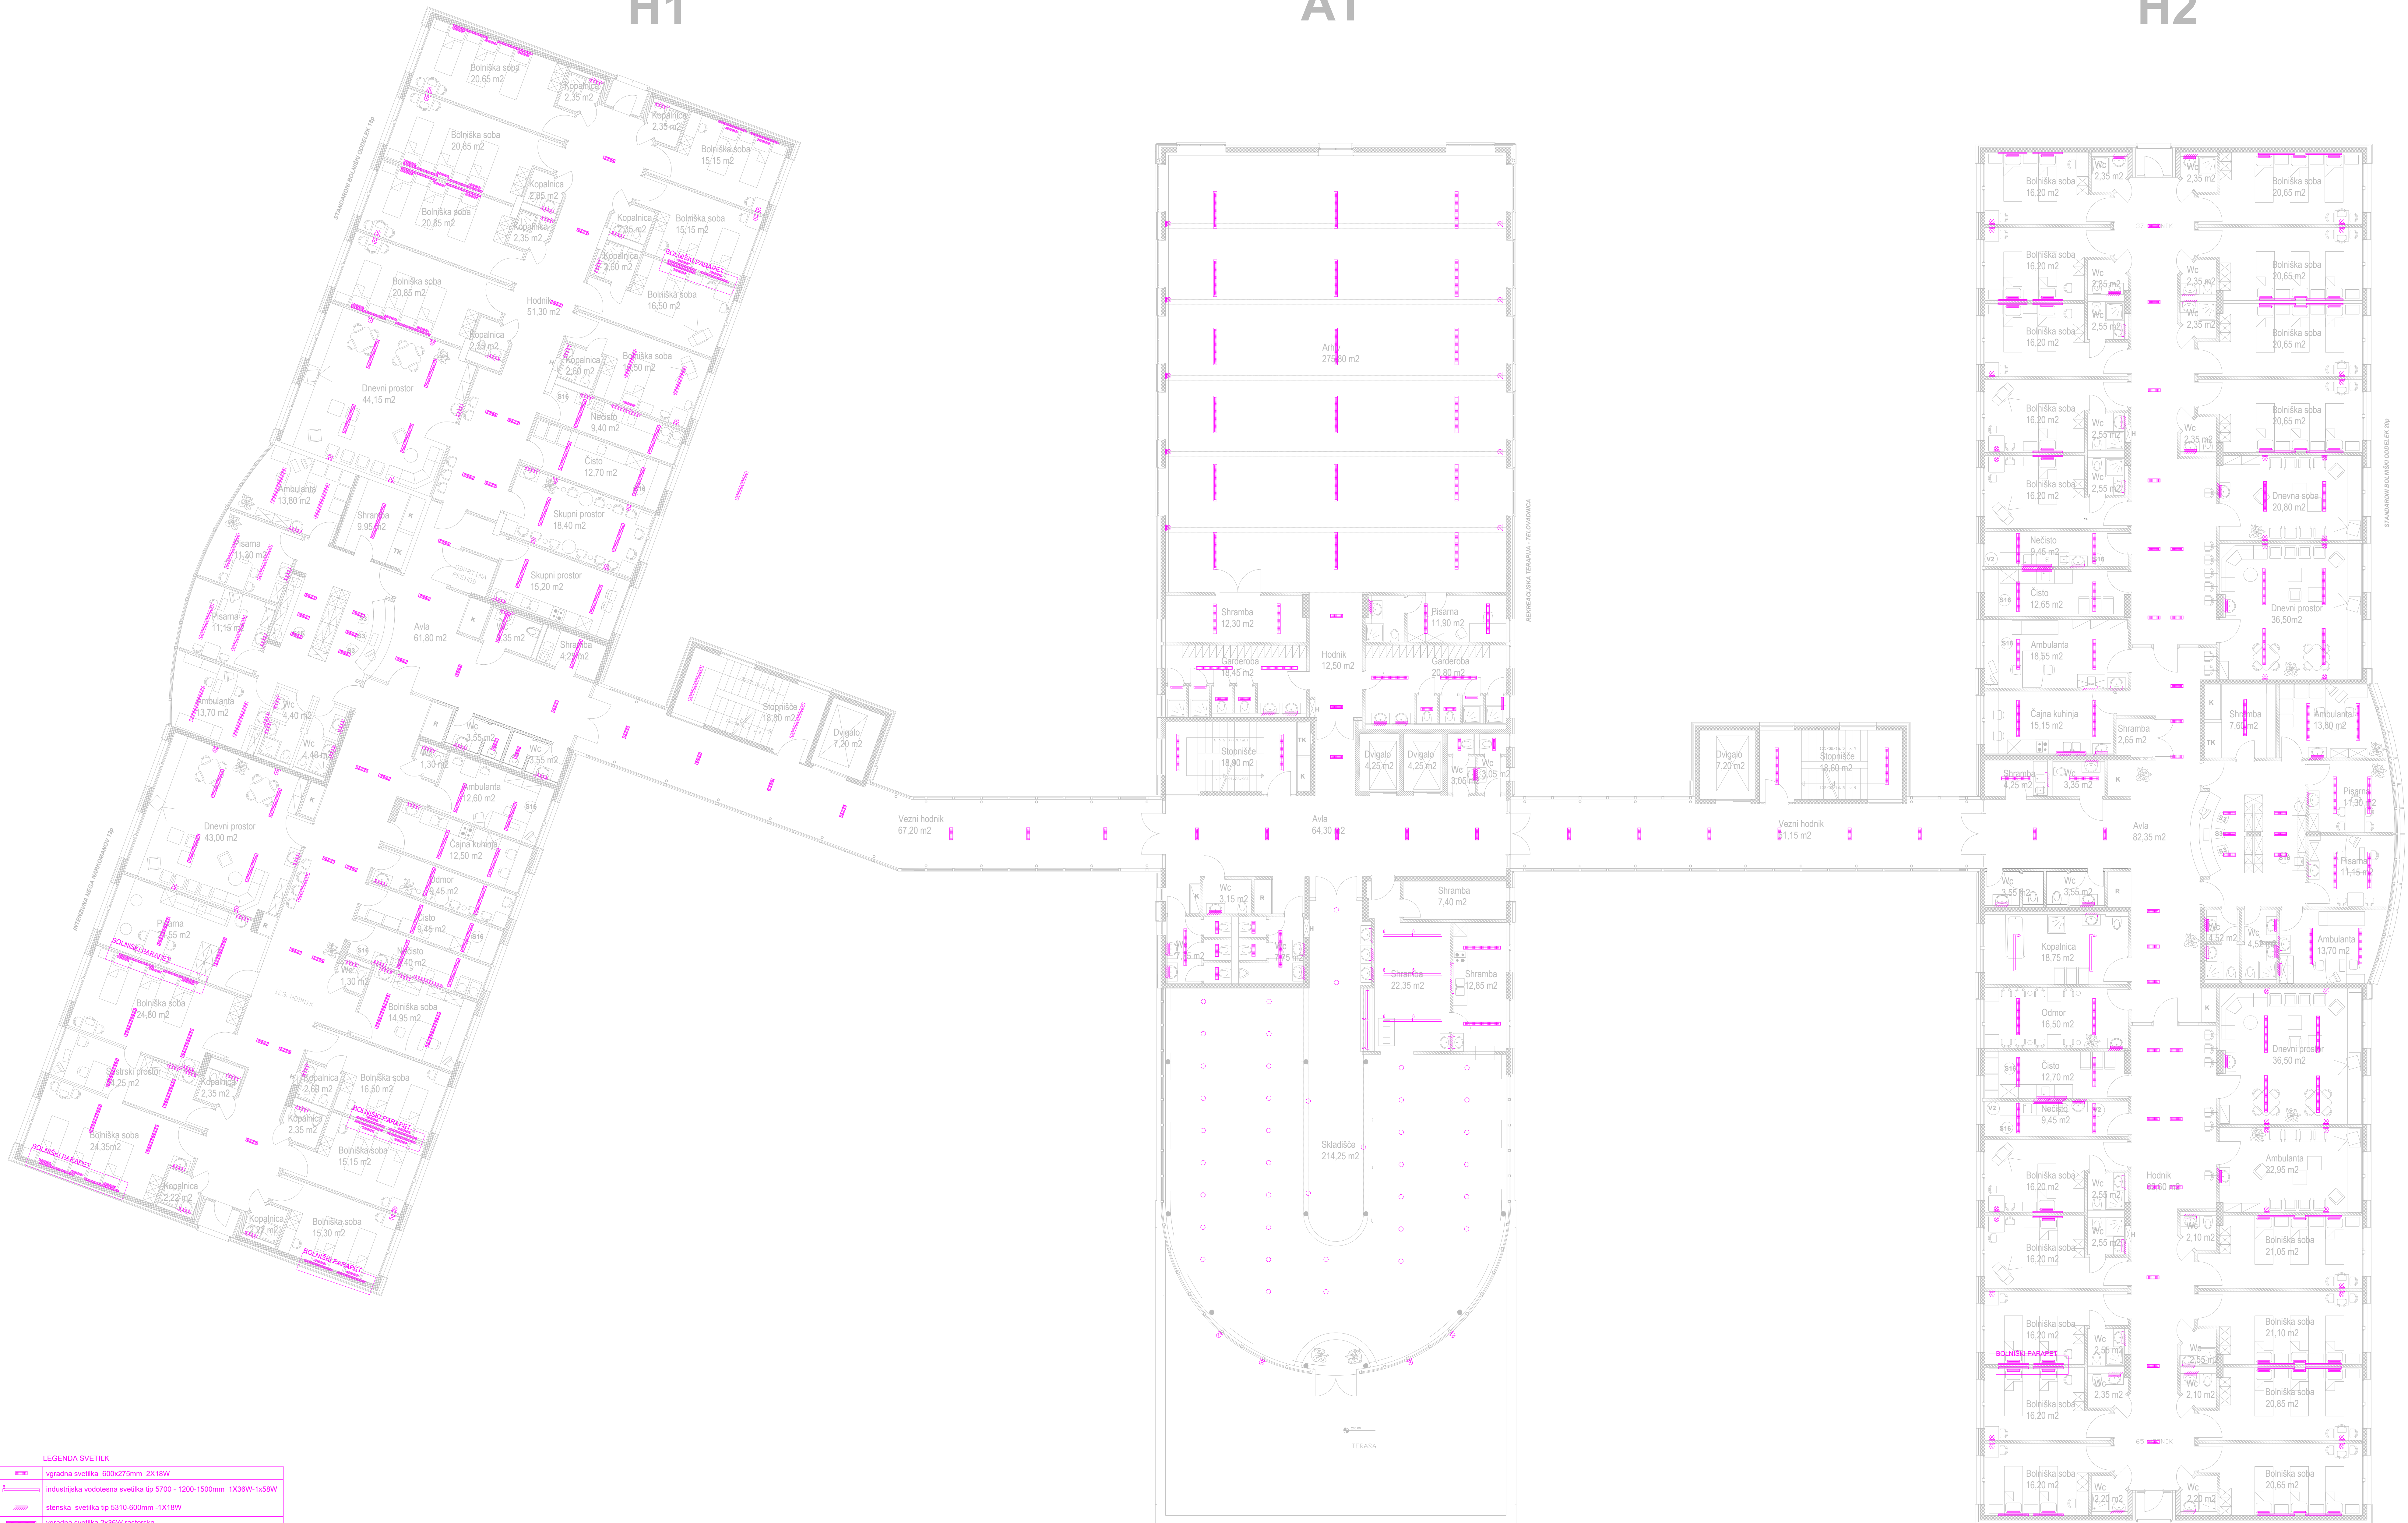

| LEGENDA SVETILK |                                                                    |
|-----------------|--------------------------------------------------------------------|
|                 | vgrajna svetilka 600x275mm 2X18W                                   |
|                 | industrijska vodotesna svetilka tip 5700 - 1200-1500mm 1X36W-1x18W |
|                 | stenska svetilka tip 5310-600mm -1X18W                             |
|                 | vgrajna svetilka 2x36W rasterska                                   |
|                 | nadgradna svetilka 1x58W rasterska                                 |
|                 | vgrajna svetilka 1x50W rasterska                                   |
|                 | industrijska vodotesna svetilka tip 5700 - 800 mm 1x18W            |
|                 | ladjska svetilka E27                                               |
|                 | nadgradna svetilka 2x36 W rasterska                                |
|                 | industrijska vodotesna svetilka tip 5700 - 1200-1500mm 2X36W-2x58W |
|                 | nadgradna svetilka 1x36W rasterska                                 |
|                 | vgrajna svetilka 1x36W rasterska                                   |
|                 | nadgradna svetilka 2x58W rasterska                                 |
|                 | bolniški kanal sijalka 1500mm - 1X58W                              |
|                 | bolniški kanal sijalka 1200mm - 1X36W                              |
|                 | bolniški kanal sijalka TOL 1X18W                                   |
|                 | vgrajna DWL svetilka -f 220mm-2X36W                                |
|                 | nočna svetilka E27 f280mm - 1X80W                                  |
|                 | stenska svetilka 1X36W                                             |
|                 | vgrajna svetilka 2x58W rasterska                                   |

|                     |                |                        |                                                                            |
|---------------------|----------------|------------------------|----------------------------------------------------------------------------|
| REV 0 PZI - delovno |                | 05/2026                |                                                                            |
| Sp. Rev.            | Opis spremembe | Datum                  | Podpis                                                                     |
| Izdelavalec načrta: |                | Podatki o projektantu: |                                                                            |
| Vođa projekta:      |                | St:                    | Dat. podpis: Investitor: PETROL d.d.                                       |
| Projekcijski inž:   |                | St:                    | Dat. podpis: Način gradnje: Dunajska cesta 50, 1000 Ljubljana              |
| Členek:             |                | St:                    | Dat. podpis: Ukuc MARIBOR - sanacija splošne razsvetljave                  |
| Načrt:              |                | St:                    | Dat. podpis: Načrtovalec risbe: 3 - Načrt električnih inštalacij in opreme |
| Projektant:         |                | St:                    | Dat. podpis: Dispozicija obstoječih svetil                                 |
| Datum risbe:        |                | St:                    | Dat. podpis: OŠP PSHIATRUA - 2, nadstropje                                 |
| 04/2026             | 1:100          | PZI                    | 711-2026                                                                   |
| St. projekta:       | St. risbe:     | St. risbe:             | St. risbe:                                                                 |
| 3-711-2026          | 3.5.4          | 1                      | 1                                                                          |