


AT

H1

H2

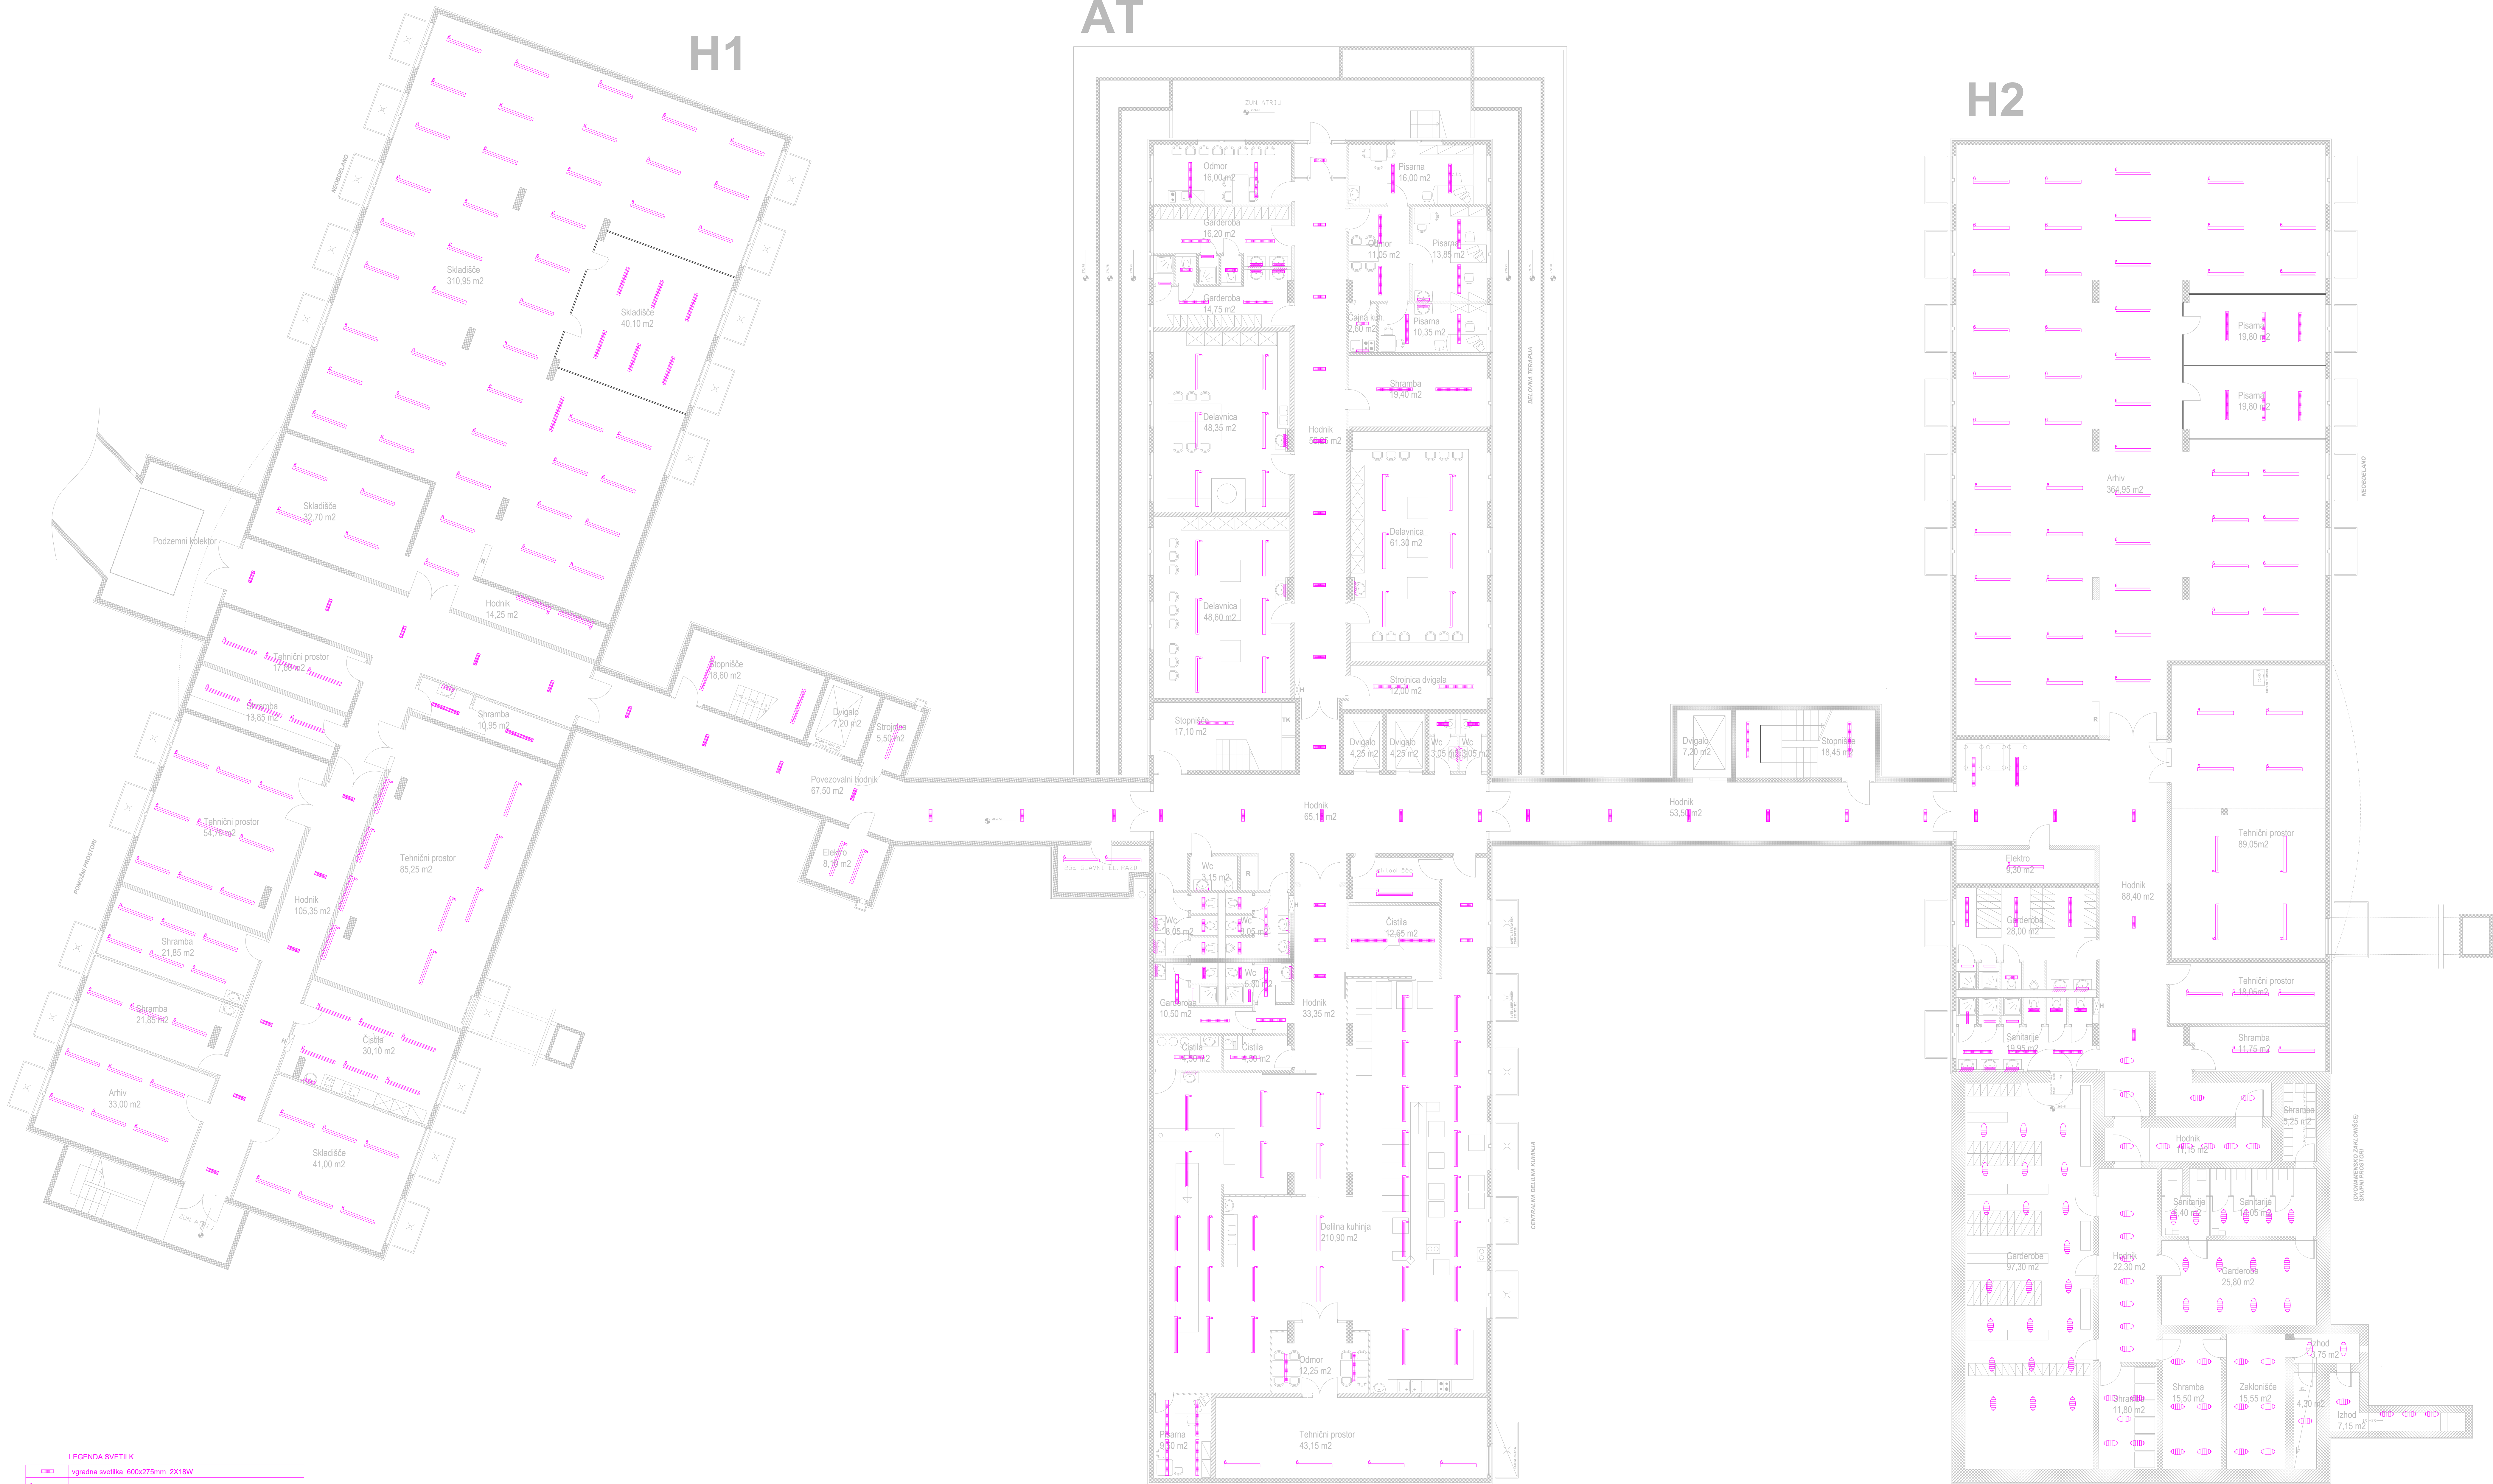

LEGENDA SVETILNIK	
	vgrajna svetilka 600x275mm 2x18W
	industrijska vodotesna svetilka tip 5700 - 1200-1500mm 1X36W-1x58W
	stenska svetilka tip 5310-600mm -1X18W
	vgrajna svetilka 2x36W rasterska
	nadgradna svetilka 1x58W rasterska
	vgrajna svetilka 1x50W rasterska
	industrijska vodotesna svetilka tip 5700 - 600 mm 1x18W
	ladjska svetilka E27
	nadgradna svetilka 2x36 W rasterska
	industrijska vodotesna svetilka tip 5700 - 1200-1500mm 2X36W-2x58W
	nadgradna svetilka 1x36W rasterska
	vgrajna svetilka 1x36W rasterska
	nadgradna svetilka 2x58W rasterska
	bojniški kanal sijalka 1500mm - 1X58W
	bojniški kanal sijalka 1200mm - 1X36W
	bojniški kanal sijalka TOL 1X18W
	vgrajna DWL svetilka -f 220mm-2X36W
	nočna svetilka E27 f280mm - 1X80W
	stenska svetilka 1X36W
	vgrajna svetilka 2x58W rasterska

REV 0 PZI - delovno		05/2026	
Sp. Rev.	Opis spremembe	Datum	Podpis
Izdelovalec načrta:		Podatki o projektantu:	
Vođa projekta:		St:	Dat. podpis: Investitor: PETROL d.d.
Projektirani inž:		St:	Dat. podpis: Način gradnje: Dunajska cesta 50, 1000 Ljubljana
Članek:		LJKC MARIBOR - sanacija splošne razsvetljave	
Načrt:		Načrtovalec risbe: 3 - Načrt električnih inštalacij in opreme	
Projektant:		Dispozicija obstoječih svetil	
Datum risbe:		OBB PSIHATRIJA - klet	
04/2026	Merilo: 1:100	Faza: PZI	St. projekta: 711-2026
Št. načrta: 3-711-2026		Št. risbe: 3.5.1	Str. 1