



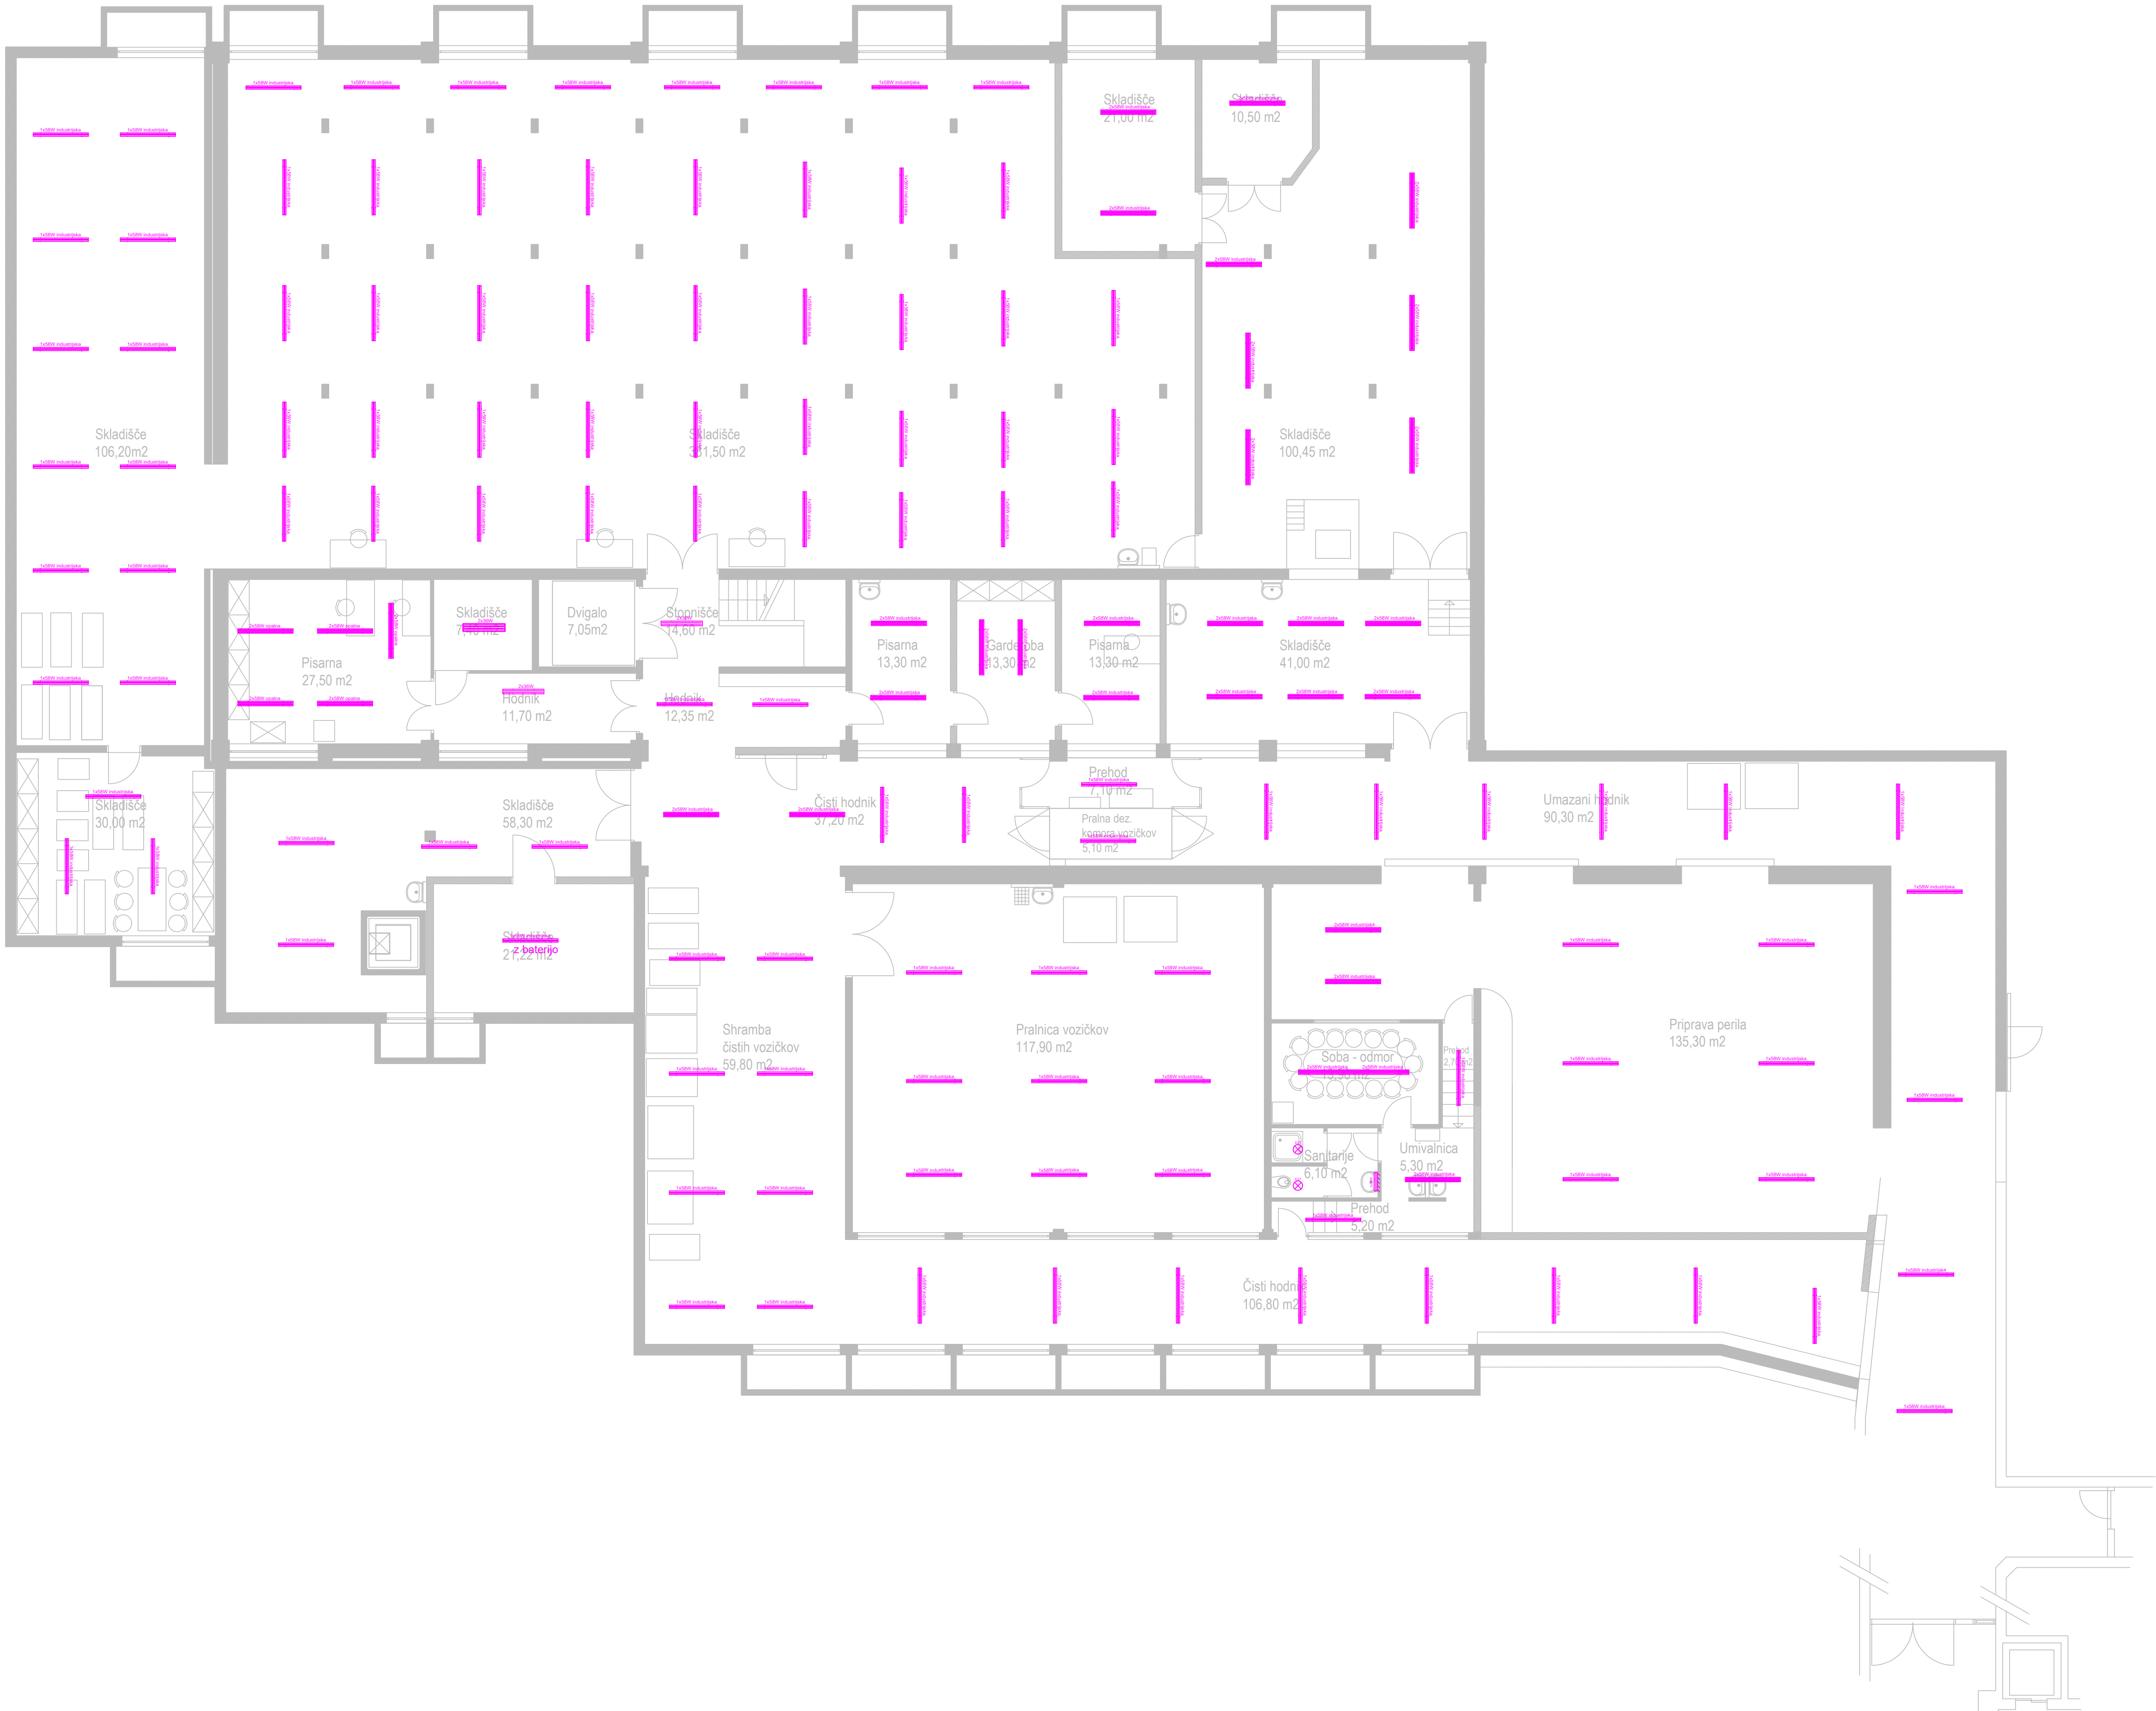

-VSE VGRADNJE SVETILKE KAR NI ARMSTRONGA SO VGRAJENE V SPUŠČEN STROP IZ POCINKANIH LAMEL

- svetilke pri ogledalu in nad delavno mizo fluo 1x18W

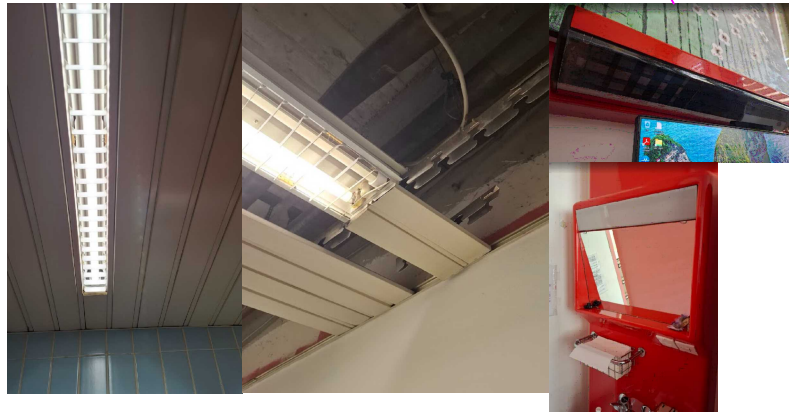

LEGENDA SVETILK

	industrijska vodotesna svetilka tip 5700 - 1500mm 1x58W
	industrijska vodotesna svetilka tip 5700 - 1500mm 2x58W
	industrijska vodotesna svetilka tip 5700 - 1500mm 2x58W stenska izvedba
	industrijska vodotesna svetilka tip 5700 - 1200mm 2x36W
	nadgradna svetilka tip 216 1500X300mm - 2x58W
	nadgradna opalna svetilka tip 216 - 1200X300mm 2x36W
	nadgradna rasterska svetilka tip 216 - 1200X300mm 2x36W
	vgradna opalna svetilka - 1200X100mm 1x36W
	vgradna opalna svetilka dampa-2-tip 152 - 1250x200mm 2x36W
	vgradna rasterska svetilka dampa-2-tip 152 - 1250x200mm 2x36W
	nadgradna podelementna svetilka tip 5100 - 1200mm 1x36W
	nadgradnja fluo svetilka - 1x18W
	stenska svetilka nad umivalniki tip 5310 - 600mm 1x18W
	vgradna svetilka 600X600mm - 101 HDP 4x18W
	svetilka E27 fi280mm - 1x60W
	svetilka E27 fi280mm - 1x60W stenska izvedba

Klet

REV 0	PZI - delovno	05/2026	
Spr./Rev.	Opis spremembe	Datum	Podpis
Izdovalec načrta:		Podatki o projektantu:	
Vodja projekta:		št.:	Dat. podpisa:
Poblaščen inž.:		št.:	Dat. podpisa:
Obdelal:		Investitor:	
Risal:		Naziv gradnje:	
Pregledal:		Načrt naslov risbe:	
Datum risbe:		Št. risbe:	
Merilo:		List:	
Faza:		Od:	
Št. projekta:		1	
711-2026		1	
3-711-2026		3.5.1	
3-711-2026		1	