


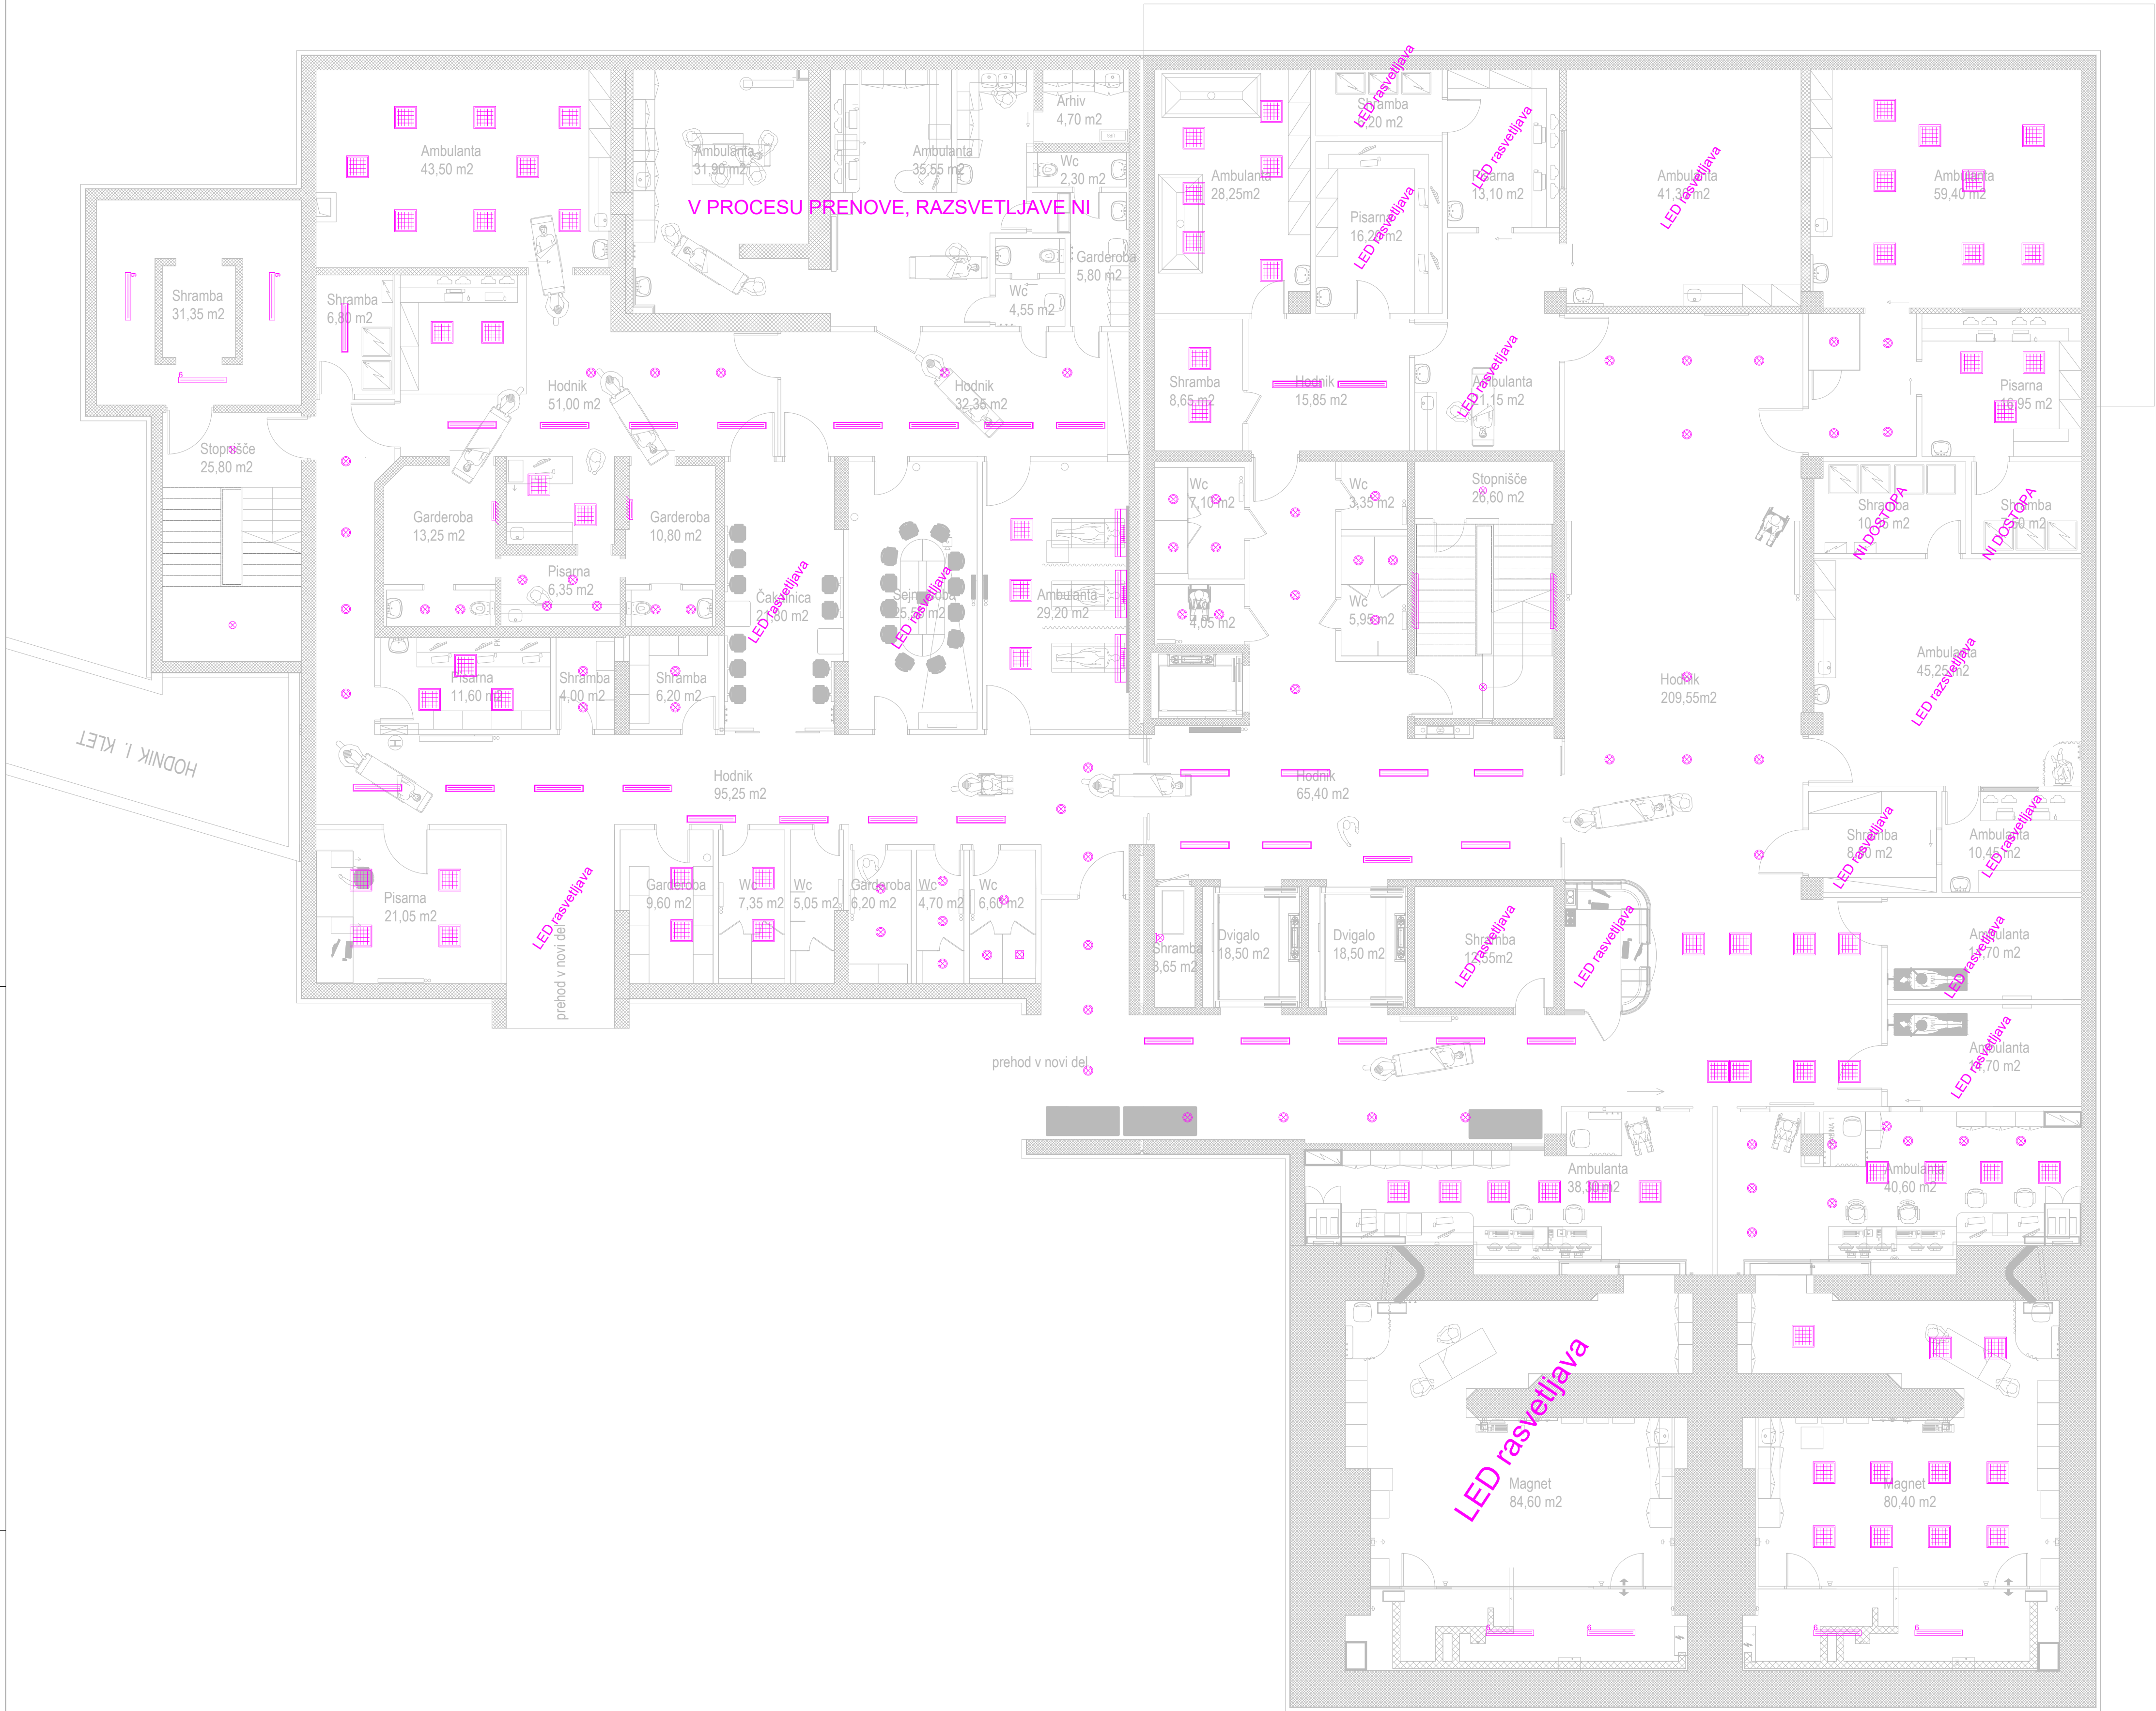

LEGENDA SVETILK

	industrijska vodotesna svetilka tip 5700 - 1200-1500mm 2X36W-58W
	vgradna svetilka 600x600mm - 101 HDP 4X18W
	svetilka E27 fi280mm - 1X60W
	svetilka E27 fi280mm - 1X60W stenska izvedba
	vgradna DVL svetilka tip NARRO - 220x220mm 2X26W
	vgradna DVL svetilka - fi 220mm 2X26W
	vgradna svetilka - 1200x275mm 2X35W
	stenska svetilka - 1400mm 1X36W
	bolniški parapet s fluo svetliko (spodaj 600mm, zgoraj 1200mm)
	stenska fluo svetilka 1X18W
	nadgradna opalna fluo EM 2X58W
	stropna luč G4
	viseča svetilka 1500mm 2x58W rasterska

OBJEKT: KLINIČNI ODDELEK ZA ONKOLOGIJO
UKC MARIBOR

PROSTOR: KLET 2

REV 0	PZI - delovno							05/2026	
Spr./Rev.	Opis spremembe							Datum	Podpis
Izdovalec načrta:						Podatki o projektantu:			
Vodja projekta:				št.:	Dat. podpisa:	Investitor: PETROL d.d. Dunajska cesta 50, 1000 Ljubljana			
Pooblaščen inž.:				št.:	Dat. podpisa:	Naziv gradnje: UKC MARIBOR - sanacija splošne razsvetljave			
Obdelal:						Načrt/naslov risbe: 3 - Načrt električnih inštalacij in opreme Dispozicija obstoječih svetil OB15 ONKOLOGIJA - 2. klet			
Jan Krivec, dipl.inž.el									
Risal:				Načrt/naslov risbe:					
Erik Markelj, abs.el.				3 - Načrt električnih inštalacij in opreme					
Pregledal:				Dispozicija obstoječih svetil					
Blaž Debevc, dipl.inž.el. (UN)				OB15 ONKOLOGIJA - 2. klet					
Datum risbe:		Merilo:	Faza:	Št. projekta:		Št. načrta:		Št. risbe:	List:
04/2026		1:100	PZI	711-2026		3-711-2026		3.5.1	1
								Od:	1