

PRILOGA 1B

NASLOVNA STRAN NAČRTA

2.1 Načrt s področja gradbeništva-zunanja ureditev

OSNOVNI PODATKI O GRADNJI

naziv gradnje	Prizidava in delna rekonstrukcija vrtca Ruše
kratek opis gradnje	K obstoječemu vrtcu se prizida objekt in adaptira del obstoječega objekta. Komunalni priključki za potrebe prizidave ostajajo obstoječi oziroma se obstoječe interne vode prilagodi prizidavi. Prav tako se novi prizidavi prilagodi ureditev zunanjih površin.

VRSTE GRADNJE	NOVOGRADNJA - PRIZIDAVA
	REKONSTRUKCIJA

DOKUMENTACIJA

vrsta dokumentacije	PZI (projektna dokumentacija za izvedbo gradnje)
---------------------	--

☐ sprememba dokumentacije

številka projekta	01/04-2021_PZI
-------------------	----------------

PODATKI O NAČRTU

strokovno področje načrta	2.1 Načrt s področja gradbeništva-zunanja ureditev
številka in naziv načrta	
številka načrta	01/04-2021_PZI-Z
datum izdelave	April 2022

PODATKI O IZDELOVALCU NAČRTA

ime in priimek pooblaščenega arhitekta, pooblaščenega inženirja ali druge osebe	Branko Hojnik u.d.i.a.
---	------------------------

identifikacijska številka	ZAPS A-0949
---------------------------	-------------

podpis pooblaščenega arhitekta, pooblaščenega inženirja ali druge osebe

PODATKI O PROJEKTANTU

projektant (naziv družbe)	Pro HBH 2000 d.o.o.
sedež družbe	Gospodsvetska c. 14, 2000 Maribor
vodja projekta	Branko Hojnik , univ.dipl.inž.arh.
identifikacijska številka	ZAPS A-0949

podpis vodje projekta

odgovorna oseba projektanta	Branko Hojnik
-----------------------------	---------------

podpis odgovorne osebe projektanta

1.2 KAZALO VSEBINE NAČRTA št. 01/04-2021_PZI-Z

2.1 – NAČRT ZUNANJE UREDITVE št. 01/04-2021_PZI-Z

1.1 Naslovna stran

1.2 Kazalo vsebine načrta

1.3 Tehnično poročilo

1.4 Popis

1.5 Risbe

- | | |
|--------------------------------------|--------------|
| 1. GRADBENA IN UREDITVENA SITUACIJA | MERILO 1:250 |
| 2. PREREZ | MERILO 1:100 |
| 3. PRIKAZ MINIMALNE KOMUNALNE OSKRBE | MERILO 1:250 |

1.3 TEHNIČNO POROČILO – zunanja ureditev

1. SPLOŠNO

2. TEHNIČNE ZNAČILNOSTI PREDVIDENE GRADNJE

1. SPLOŠNO

Dostop in dovoz do vrtca je urejen s Šarhove poti na jugu preko asfaltiranega dovoznega platoja ter preko peš dostopne poti na zahodu območja.

Dostop do novogradnje bo z obstoječega platoja na jugu, dodaten dostop pa se bo uredilo severno od prizidave, kjer je v novi ograji predviden na obeh pozicijah dostop preko enokrilnih in dvokrilnih vrat.

Na območju prizidave se odstrani obstoječe talne ureditve ter obstoječe komunalne vode.

Obstoječo žično ograjo, vključno s točkovnimi temelji se odstrani ter v glavnini nadomesti z novo panelno ograjo.

Asfaltirano površino obstoječega dostavnega platoja pred delilno kuhinjo južno od prizidave se delno asfaltira na novo.

Okoli novega objekta se izvede tlakovanje, na zahodu pred igralnicama se uredi asfaltirano teraso, ki bo finalno prekrita s ploščami iz gume.

Razmejitev med utrjenimi in travnimi površinami se izvede z betonskimi robniki.

Po izgradnji se zelene površine humonizira ter hortikulturno uredi.

Na novo se izvede interne komunalne vode.

Meteorno in fekalno kanalizacijo se izvede ločeno.

Meteorne vode s streh se spelje v ponikovalnico preko zbiralnika deževnice za potrebe zalivanja vegetacije.

Meteorne vode z dostavnega platoja se spelje preko lovilca olj

Fekalno kanalizacijo se spelje v obstoječ javni kanalizacijski priključek.

Fekalna kanalizacija iz delilne kuhinje se vodi preko lovilca maščob.

Parkirni prostori za potrebe objekta bodo, kot do sedaj, za uslužbenca zagotovljeni na gospodarskem platoju, za obiskovalce pa na parkirišču v neposredni bližini

Obstoječa igrala na igrišču za otroke se ohrani oziroma v sklopu prilagoditve zunanje ureditve prestavi na nove lokacije. Določena zunanja igrala se glede na povečano število otrok doda.

2. TEHNIČNE ZNAČILNOSTI PREDVIDENE GRADNJE

2.1 VIŠINSKA UREDITEV

Vse površine ob objektu bodo v ustreznih nagibih nagnjene od objekta.

Nagibi utrjenih površin bodo speljani proti zelenicam.

2.2 SPODNJI IN ZGORNJI USTROJ

Tampon pohodnih površin bo utrjen do zbitosti 30 MPa. tampon povoznih površin do zbitosti 60 MPa.

Povozne površine bodo izvedene z asfaltom, v sestavi asfaltbeton d=3 cm AC 8 surfe B70/100 A3, in bitudrobir d=5 cm AC 22 base B70/100 AB, tampon debeline 40 cm 0-60.

Pohodne tlakovane površine bodo izvedene s tlakovci debeline 6 cm, položenimi v sloj peska debeline 5 cm, na tamponu debeline 25 cm.

Razmejitve med posameznimi obdelavami, bodo izvedene z bet. robniki 15/25, 5/20, vgrajenimi v bet. temelj.

2.3 FEKALNA KANALIZACIJA

Fekalne vode se spelje preko zunanjega razvoda iz PVC odtočnih cevi in revizijskih jaškov do obstoječega jaška javne fekalne kanalizacije na parc. št. 753 k.o. 665 Ruše. Priklop se izvede skladno s pogoji upravljalca javnega kanalizacijskega omrežja.

Fekalna odtočna kanalizacija se izvede s PVC odtočnimi cevmi in fazonskimi kosi. Cevi se položijo v sanitarne stene oziroma delno v tlak plošče ali tampon ter se priključijo na zunanje revizijske jaške.

Tehnološke odplake iz delilne kuhinje se spelje preko lovilca maščob.

Območje poselitve:

- Ruše
- ID 13652
- velikost aglomeracije (PE) 6.254

Predvidena letna količina komunalne odpadne vode:

- predvideno število oseb 270
- poraba vode na dan: $270 \text{ oseb} \times 130 \text{ l}/3 = 270 \text{ os} \times 42,9 \text{ l} = 11.583 \text{ l/dan}$

Letna količina: $11,6 \text{ m}^3 \times 21 \text{ dni} \times 12 \text{ mes} = 2923,2 \text{ m}^3/\text{leto}$

2.4 METEORNE VODE

Vse čiste meteorne vode s streh vseh objektov in z asfaltiranega platoja se spelje do nove ponikovalnice. Vode z asfaltiranega platoja se spelje preko lovilca olj.

Izračun prispevnih površin meteornih vod:

- streha kovinska kritina: 1.083 m²
- ravne strehe: 260 m²
- asfaltni platoji: 662 m²

Količina meteornih padavin:

Maribor Tabor: povratna doba 50 let, trajanje padavin 10 minut – 398 l/s-ha.

- streha kovinska kritina: $Q = 1.083 \text{ m}^2 \times (0,85 \times 398/10.000) = 27,6 \text{ l/s}$
- ravne strehe: $Q = 260 \text{ m}^2 \times (0,90 \times 398/10.000) = 7,0 \text{ l/s}$
- asfaltni platoji: $Q = 662 \text{ m}^2 \times (0,85 \times 398/10.000) = 19,9 \text{ l/s}$

Skupaj v ponikanje: $Q = 27,6 + 7,0 + 19,9 = 54,5 \text{ l/s}$

2.5 ZELENICE

Zelenice se bo humoniziralo v debelini cca 30 cm, otravilo in primerno hortikulturno zasadilo z avtohtonimi vrstami.

2.6 OGRAJA, OPREMA

Obstoječo žično ograjo, vključno s točkovnimi temelji se odstrani ter v glavnini nadomesti z novo panelno ograjo, v katero se namesti enokrilna in dvokrilna vrata, skladno z načrtom.

Obstoječa igrala na igrišču za otroke se ohrani oziroma v sklopu prilagoditve zunanje ureditve prestavi na nove lokacije. Določena zunanja igrala se glede na povečano število otrok doda.

1.4 POPIS

Pro HBH 2000 d.o.o.

Gospodsvetska 14,2000 Maribor
tel. 031/330194,mail:hbh@triera.net

OBJEKT: Prizidek, rekonstrukcija VRTEC RUŠE

Št. Projekta 01/04-2021 PZI

april 2022

POPIS DEL zunanja dela

1,00 RUŠITVENA DELA

1,1 Rezanja asfalta	m ¹	40,00	0,00
1,2 Odstranitev obstoječega asfalta, z odvozom materiala na deponijo	m ²	140,00	0,00
SKUPAJ RUŠITVENA DELA:			0,00

2,00 ZEMELJSKA DELA

2,1 Strojni površinski odkop meljno peščenega sloja, direktnim nakladanjem zemlje na prevozno sredstvo z odvozom materiala deponijo na gradbišču (kasnejši nasip terena)	m ³	35,00	0,00
2,2 Strojni in delno ročni izkop za jaške, požiralnike, ponikalnico, dovod vode, elektrike (250 m ³) v zemlji III. ktg ,globine do 2 m s pravilnim odsekovanjem stranic in dna izkopa ter odmetavanjem zemlje 1 m ³ od roba izkopa v jarku širine do 1 m1 v suhem zemljišču roba izkopa v jarku širine do 1 m1 v suhem zemljišču	m ³	150,00	0,00
2,3 Planiranje spodnjega ustroja v nagibu 4% (asfalt, tlakovci)	m ²	190,00	0,00
2,4 Dobava gramoza za kamnito podlago-tampon za podlago tlakovcem, z razstiranjem, komprimiranjem nasutje debeline 25 cm (136 m ²)	m ³	34,00	0,00
2,5 Dobava gramoza za kamnito podlago-tampon za podlago asfaltu, z razstiranjem, komprimiranjem nasutja debeline 25 cm (terasa 48 m ²)	m ³	12,00	0,00
2,6 Dobava gramoza za kamnito podlago-tampon za podlago asfaltu, z razstiranjem, komprimiranjem nasutja debeline 40 cm (asfaltni plato 45 m ²)	m ³	18,00	0,00
2,7 Zasipanje jarkov,jaškov, za vgraditev komunalnih vodov z zemljo deponirano na gradbišču, ter odvoz viška materiala na deponijo v oddaljenosti do 10 km	m ³	110,00	0,00
2,8 Dovo materiala z deponije na gradbišču z razstiranjem in	m ³	115,00	0,00

utrjevanjem materiala (nasipavanje terena okoli objekta)

2,9 Zasip, čiščenje in izravnava terena, humuziranje terena, zatravitev z 2x. košnjo s humusom, z dobavo materiala	m ²	300,00	0,00
SKUPAJ ZEMELJSKA DELA:			0,00

3,00 ZIDARSKA DELA

3,1 Dobava materiala in polaganje betonskih tlakovcev deb. 6 cm, v 5 cm debel sloj mivke, s prenosi plošč, do mesta vgraditve, razstiranjem podlage plošč, ter zalivanjem stikov s kremenčevim peskom	m ²	136,00	0,00
3,2 Dobava materiala in polaganje betonskih robnikov prenosi robnikov do mesta vgraditve, razstiranjem betona kot podlaga za robnike ter zalivanjem stikov s cementno malto			
robniki 5/20	m ¹	89,00	0,00
robniki 15/25	m ¹	23,00	0,00
SKUPAJ ZIDARSKA DELA:			0,00

4,00 KANALIZACIJA

4,1 Dobava materiala in polaganje plastičnih kanalizacijskih cevi z vsemi potrebnimi fazonskimi komadi, z vmetavanjem peska, obdelavo priključkov v jaških, prenosi materiala do mesta vgraditve in ostalimi pomožnimi deli za cevi vgrajenih na podložno betonsko posteljico V ceni zajeti izkop, izdelavo posteljice, polaganje cevi z vsemi fazonskimi kosi, obbetoniranje in zasip.			
DN 125	m ¹	10,00	0,00
DN 160	m ¹	88,00	0,00
DN 200	m ¹	53,00	0,00
DN 250	m ¹	48,00	0,00
4,2 Dobava materiala in vgraditev kanalizacijskih jaškov fi 80 iz betonskih cevi z betoniranjem dna z betonom C12/15, končno obdelavo mulde v cem.malti 1:2, ostalimi pomožnimi deli, napravo betona in malte ter prenosi do mesta vgraditve (meteorna kanalizacija) (globina do 1,5m)	kos	10,00	0,00
4,3 Dobava materiala in vgraditev prefabriciranih kanalizacijskih jaškov fi 80 iz polipropilena z betoniranjem dna z betonom C12/15 pomožnimi deli, napravo betona prenosi do mesta vgraditve (fekalna kanalizacija) (globina do 1,5m)	kos	8,00	0,00
4,4 Nabava in vgrajevanje LTŽ pokrova jaška, nosilnosti 50 KN,z napravo ležišča, polaganjem v cementno			

malto 1:3, vsemi pomožnimi deli, napravo malte in prenosi do mesta vgraditve

meteorni pokrovi fi 600	kos	10,00	0,00
fekalni pokrovi fi 600	kos	8,00	0,00
4,5 Dobava peskolovcev Ø 300 mm iz betonske cevi s polaganjem cevi, betoniranjem dna v C12/15 , z vsemi pomožnimi deli, napravo betona, izvedbo INOX pokrovov, ter vsemi prenosi do mesta vgraditve	kos	7,00	0,00
4,6 Dobava in vgradnja lovilca maščob kapacitete 3 l/s, z vsemi deli in manipulacijskimi stroški	kos	1,00	0,00
4,7 Dobava in izdelava ponikovalnice iz betonskih cevi fi 200 cm, globine do 4 m, z LTŽ pokrovom ø 600 mm vključno z AB vencem, z izdelavo podlage, montažo z vsemi sestavnimi deli obbetoniranjem, obstutjem z gramozom in zasipom.	kos	1,00	0,00
4,8 Dobava cestnih požiralnikov ø 450 mm iz betonske cevi s polaganjem cevi, betoniranjem dna_ beton C12/15, z vsemi pomožnimi deli, napravo betona,ter vsemi prenosi do mesta vgraditve, kompletno z LTŽ rešetko 380/380 mm	kos	1,00	0,00
4,9 Dobava in vgradnja lovilca olj kapacitete 4l/s z vsemi deli in manipulacijskimi stroški, vključno z izkopom, zasipom ter pripravo ustrezne podlage po navodilih dobavitelja.	kos	1,00	0,00
4,91 Dobava in vgradnja linijskih rešetk š=100 napr. HOURATON Recy fix 100 z vsemi deli in manipulacijskimi stroški ter vključno z izkopom, zasipom ter pripravo ustrezne podlage po navodilih dobavitelja.	m ¹	23,00	0,00
4,92 Dobava in vgradnja zbiralnika deževnice 5 M3 iz polietilena komplet s črpalko in potrebno avtomatiko, z vsemi deli in manipulacijskimi stroški, vključno z izkopom, zasipom ter pripravo ustrezne podlage po navodilih dobavitelja.	kos	1,00	0,00
4,93 Pregled in tlačni preizkus vodotesnosti položenih kanalizacijskih cevi fekalne kanalizacije.	m ¹	88,00	0,00
4,94 Izdelava geodetskega posnetka in vris v kataster komunalnih vodov.	kos	1,00	0,00
SKUPAJ KANALIZACIJA:			0,00

5,00 ASFALTERSKA DELA

5,1 Dobava in polaganje asfalt betona AC 8 surf B 70/100 A3 d=3,0 cm in bitudrobir AC 22 base B 70/100 AB d=5,0 cm, na pripravljeno podlago (plato pred kuhinjo)	m ²	45,00	0,00
--	----------------	-------	------

5,2 Dobava in polaganje drenažnega asfalta d=5,0 cm na pripravljeno podlago (terasa)	m ²	48,00	0,00
SKUPAJ ASFALTERSKA DELA:			0,00


6,00 RAZNA ZUNANJA DELA

6,1 Odstranitev obstoječe žične ograje, vključno s temelji stebrov, z odvozom materiala na deponijo	m ¹	120,0	0,00
6,2 Dobava in montaža kovinske panelne tipske ograje (npr. KOČEVAR 3D-5/5, stebri 60/40 - RAL 6005) vključno s postavitvijo točkovnih temeljev v rastru 250 cm z vsem potrebnim montažnim materialom			
ograja H= 120 cm	m ¹	3,00	0,00
ograja H= 180 cm	m ¹	120,00	0,00
6,3 Dobava in montaža kovinskih eno krilnih vrat v panelni ograji, vključno s postavitvijo točkovnih temeljev stebrov. Vrata so opremljena s ključavnico in samodejnim zapiralom ter kljuko, ki otrokom preprečuje odpiranje.			
Vrata 95/180 cm	kos	1,00	0,00
Vrata 95/120 cm	kos	1,00	0,00
6,4 Dobava in montaža kovinskih dvo krilnih vrat v panelni ograji, vključno s postavitvijo točkovnih temeljev stebrov. Vrata so opremljena s ključavnico.			
Vrata 300/120 cm	kos	1,00	0,00
Vrata 300/180 cm	kos	1,00	0,00
6,5 Ponovna namestitev začasno skladiščenih igral, vključno z izvedbo temeljenja in talne podlage	kos	2,0	0,00
SKUPAJ RAZNA DELA:			0,00

VRTEC RUŠE REKAPITULACIJA - zunanja dela:

1,00 RUŠITVENA DELA	0,00
2,00 ZEMELJSKA DELA	0,00
3,00 ZIDARSKA DELA	0,00
4,00 KANALIZACIJA	0,00
5,00 ASFALTERSKA DELA	0,00
6,00 RAZNA ZUNANJA DELA	0,00
SKUPAJ	0,00

1.5 RISBE

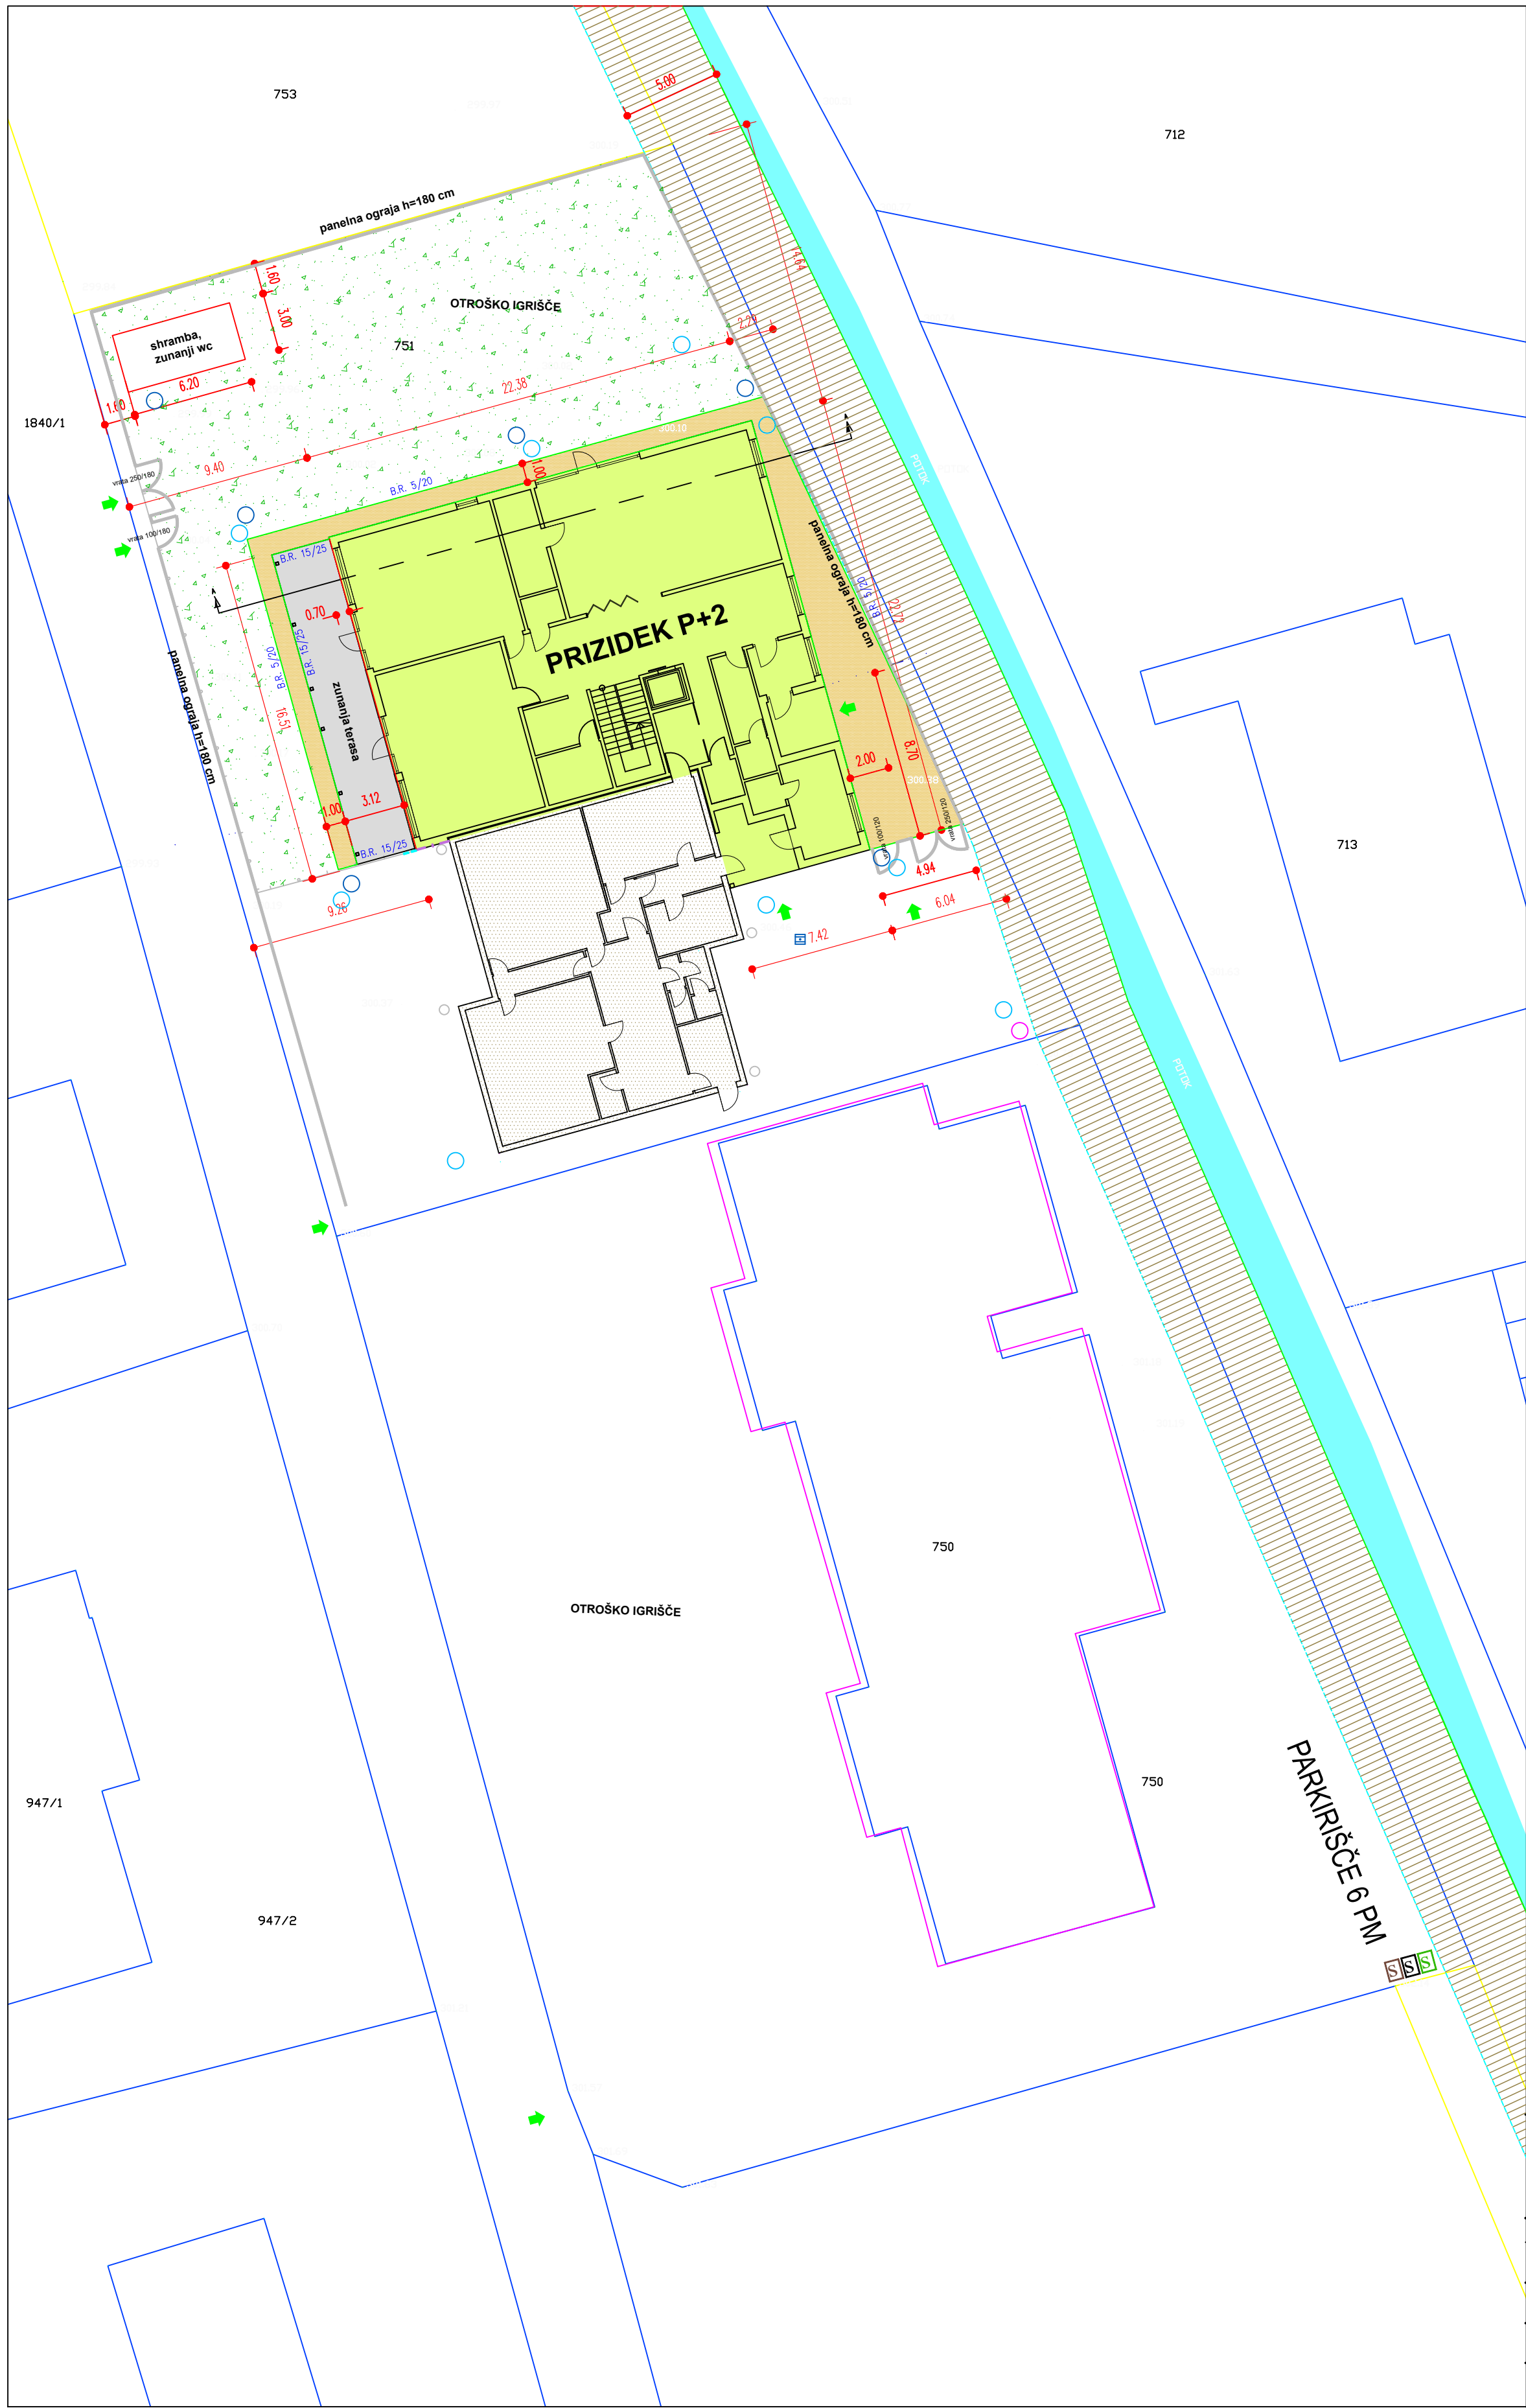


A	OBJEKTI NA STIKU Z ZEMLJIŠČEM	1.263,4 m ²
B	UTRJEENE ODPRTE POVRŠINE (tlakovci,asfalt)	834,6 m ²
B	UTRJEENE POKRITE POVRŠINE (paviljon)	18,6 m ²
C	ZELENE POVRŠINE (igrišče)	1.819,4 m ²
SKUPAJ:		3.936,0 m ²
ZAZIDALNA POVRŠINA SKUPAJ		1.263,4 m ²


LEGENDA:

- PRIZIDEK
- OBSTOJEČI OBJEKT
- NOVA OGRAJA
- OZELENJENO
- TLAKOVANE NOVE POVRŠINE
- ASFALT (TERASA)
- PAVILJON
- VAROVALNI PAS POTOKA (5 m od roba brežine)
- DOSTOPI
- PROSTOR ZA ZBIRANJE KOMUNALNIK ODPADKOV


±0.00 =300.90

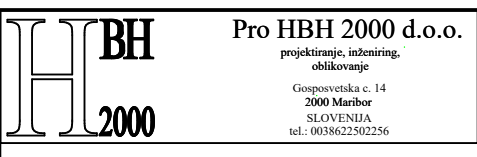

Naročnik: Občina Ruše Trg vstaje 11 2342 Ruše		Naziv objekta: Prizidava in delna rekonstrukcija vrtca Ruše Lokacija: k.o 665 Ruše, p.š. 750,751	
Projektant:		Vrsta načrta: ZUNANJA UREDITEV	
Odg. vodja proj.	B. HOJNIK, u.d.i.a.	Ident. št.	A-0949
Odg. projektant	B. HOJNIK, u.d.i.a.	Risba: GRADBENA IN UREDITVENA SITUACIJA	
Sodelavec		Vrsta Projekta:	PZI
Datum izdelave: APR 2022	Merilo: 1 : 250	Št. načrta:	01/04-2021_PZI-Z
		Številka projekta:	01/04-2021_PZI
		Št. risbe:	1

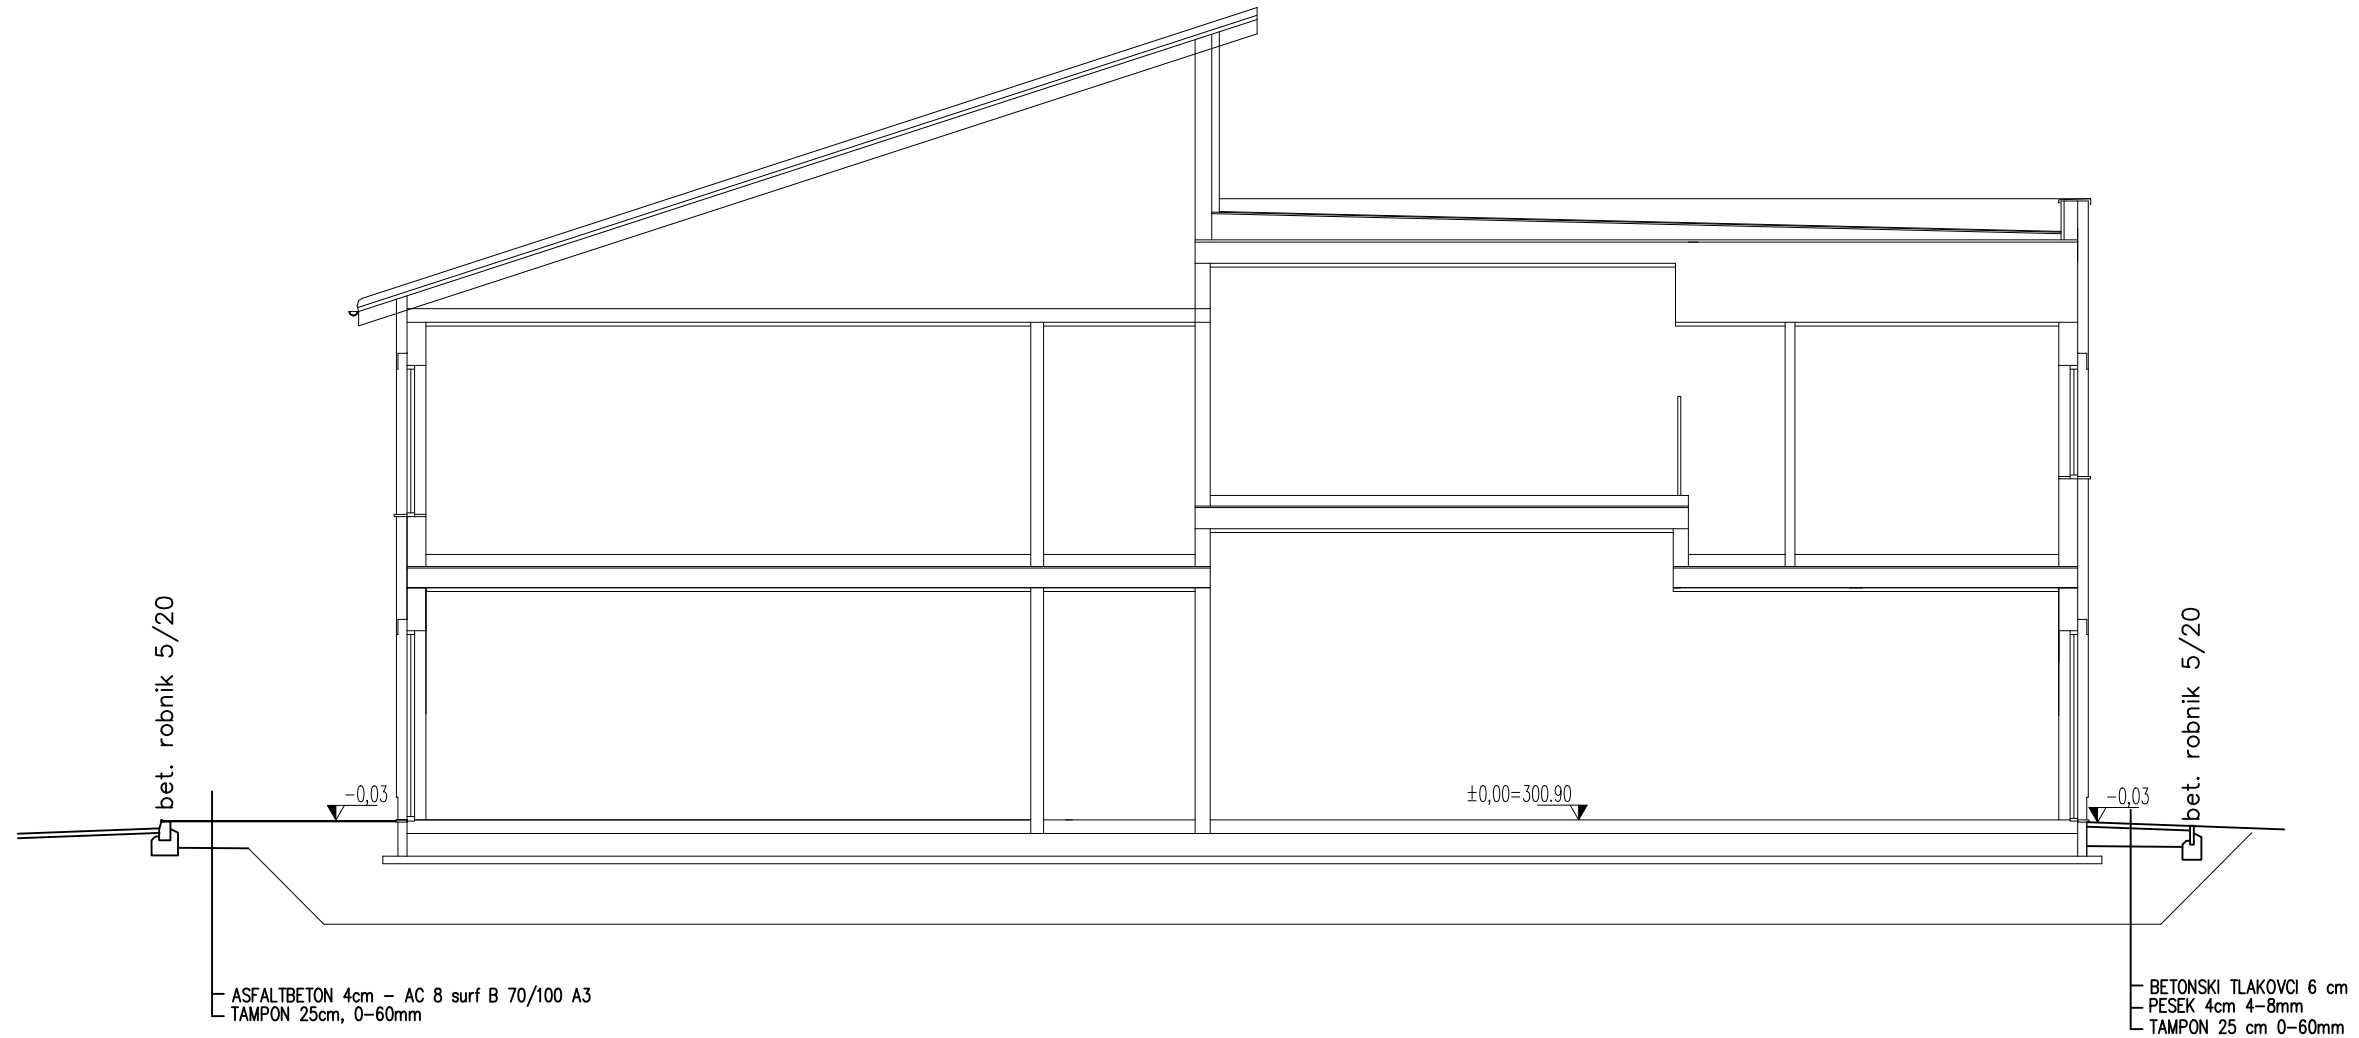

Naročnik: Občina Ruše Trg vstaje 11 2342 Ruše			Naziv objekta: Prizidava in delna rekonstrukcija vrtca Ruše Lokacija: k.o 665 Ruše, p.š. 750,751		
Projektant:	 Pro HBH 2000 d.o.o. projekiranje, inženiring, oblikovanje Gospodsvetska c. 14 2000 Maribor SLOVENIJA tel.: 0038622502256		Vrsta načrta: ZUNANJA UREDITEV		
	Ime in priimek	Ident. št.	Risba: PREREZ		
Odg. vodja proj.	B. HOJNIK, u.d.i.a.	A-0949			
Odg. projektant	B. HOJNIK, u.d.i.a.	A-0949	Vrsta Projekta:	PZI	Številka projekta: 01/04-2021_PZI
Sodelavec					Št. risbe: 2
Datum izdelave:	APR 2022	Merilo: 1 : 100	Št. načrta:	01/04-2021_PZI-Z	

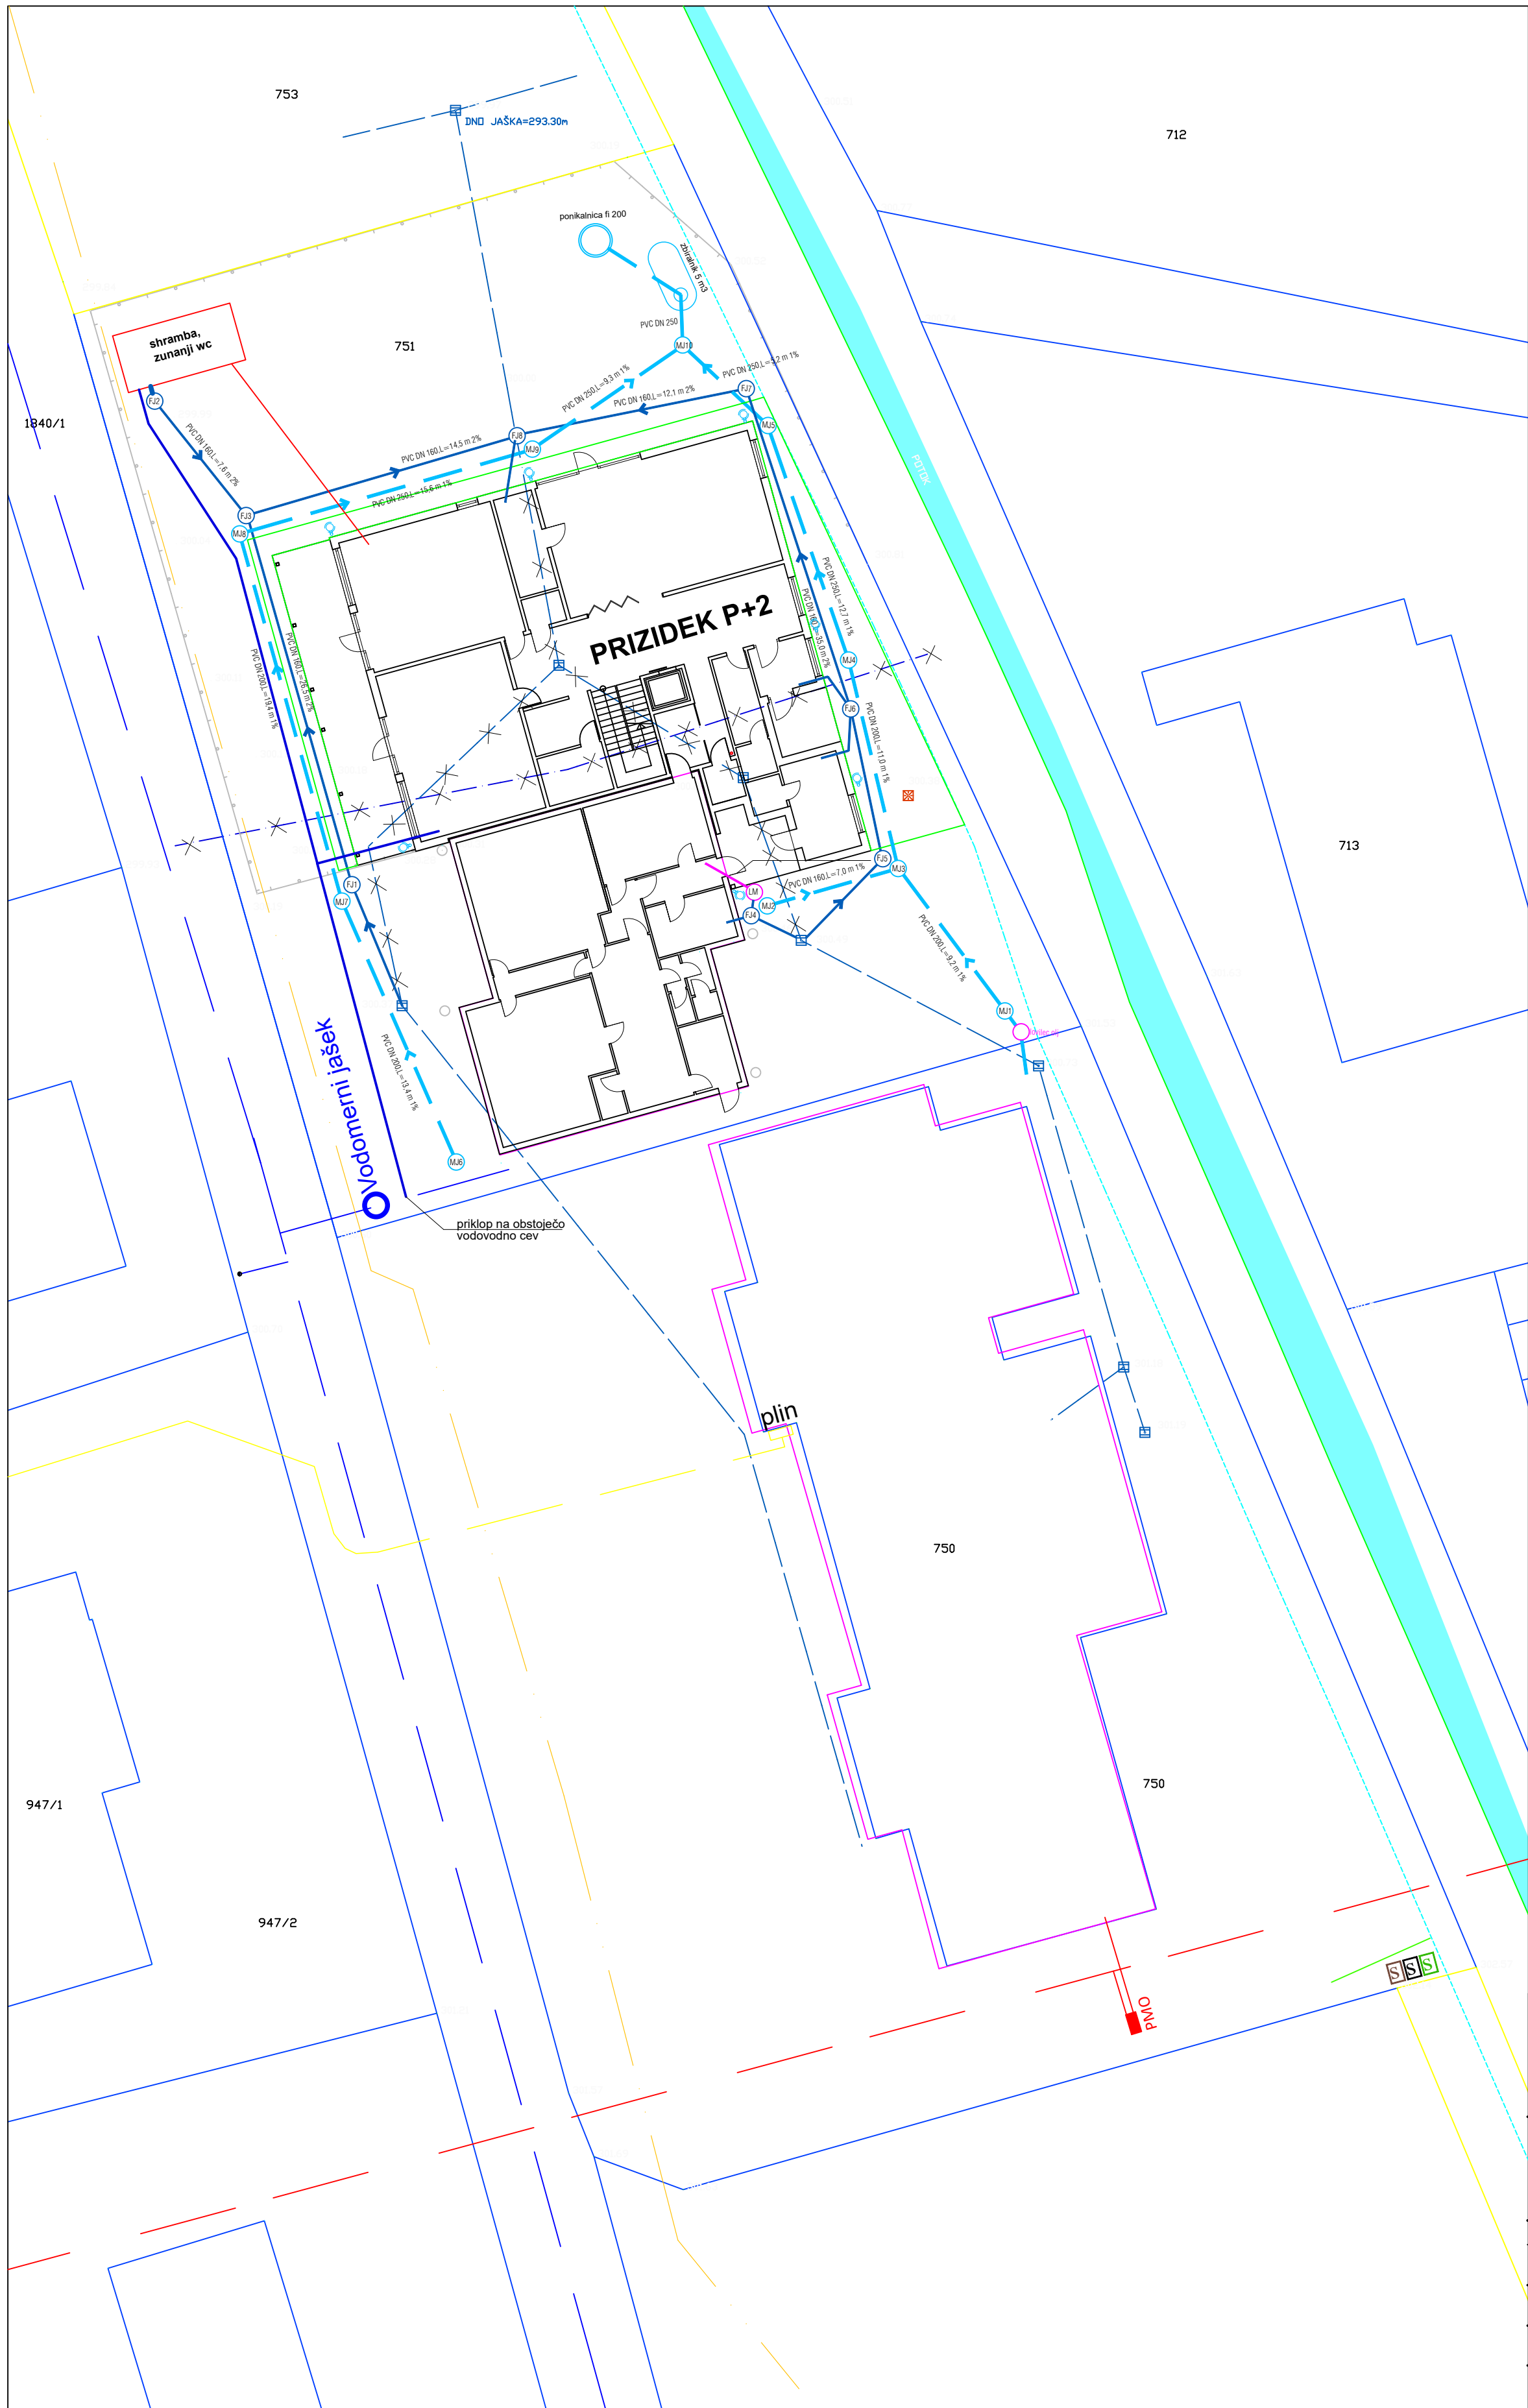

Legenda:

- Telekomunikacije
- Elektrika
- Kanalizacija obstoječe
- Kanalizacija ukinjeno
- Kanalizacija novo
- Meteorna kanalizacija novo
- Vodovod obstoječe
- Vodovod novo
- Vodovod opuščeno
- Plin

- PMO OBSTOJEČA ELEKTRO OMARICA-PMO
- VODOMERNI JAŠEK
- PROSTOR ZA ZBIRANJE KOMUNALNIH ODPADKOV
- NADZEMNI HIDRANT

VODOVOD
Objekt se priključuje na obstoječ dovod, preko obstoječega vodomernega jaška na parc. št. 751, k.o. Ruše, z obstoječim volumetričnim vodomernom na javno vodovodno omrežje po pogojh pristojnega organa za upravljanje s tankalnimi vodovodnim omrežjem.

FEKALNA KANALIZACIJA
Fekalne vode se speje preko zunajega razvoda iz PVC odtočnih cevi in revizijskih jaškov do obstoječega jaska javne fekalne kanalizacije na parc. št. 753 k.o. Ruše. Fekalna odtočna kanalizacija se izvede s PVC odtočnimi cevmi in fazonskimi kosi.

Odnosje poselitve:
- Ruše
- ID 13652
- velikost aglomeracije (PE) 6.254

Predvidena letna količina komunalne odpadne vode:
- število oseb 270
- poraba vode na dan: 270 oseb x 130/3 = 270 os x 42,9 l = 11.583 l/dan
- letna količina: 11.6 m³ x 12 mes = 2.992,2 m³ letno

METEORNE VODE
Vse čiste meteorne vode s streh in asfaltnega platoja se speje do nove ponikovalnice Vode z asfaltnega platoja se speje preko lovitca ož.

Izračun prispevnih površin meteornih vod:
- strehe kovinska kritina: 1.083 m²
- ravne strehe: 260 m²
- asfaltni plato: 662 m²

Količina meteornih padavin:
Maribor Tabor: povratna doba 50 let, trajanje padavin 10 minut - 398 l/s-ha

- strehe kovinska kritina: Q = 1.083 m² x 0,85 x 300/10.000 = 27,6 l/s
- ravne strehe: Q = 260 m² x 0,9 x 300/10.000 = 7,3 l/s
- asfaltni plato: Q = 662 m² x 0,85 x 300/10.000 = 19,9 l/s

Skupaj v ponikanje: Q = 27,6 + 7,3 + 19,9 = 54,8 l/s

ELEKTRIKA
Priključitev objekta na elektro omrežje po pogojh upravljavca v obstoječi elektro omari na parc. št. 750 k.o. Ruše.
- Obstoječa priključna moč 98 kW
- Nova predvidena priključna moč 128 kW, nazivna napetost 400 V

CESTNI PRIKLJUČEK
Cestni priključek in dostop ostajata obstoječa.

ODVOZ ODPADKOV
Prevažamo in zbirno mesto za posodo za zbiranje odpadkov je na parc. 750 k.o. Ruše. Posodo za zbiranje odpadkov so tipiska.

POŽARNA VARNOST
Pojutna voda se bo koristila iz hidrantnega omrežja javnega vodovoda. Objekt bo imel za začetno gašenje ročne gasilne aparate skladno s ŠPV. Odmiki od sosednjih objektov so zadostni.

TELEKOMUNIKACIJE
Priključitev na TK omrežje obstoječ.



±0.00 = 300.90

Naročnik: Občina Ruše Trg vstaje 11 2342 Ruše		Naziv objekta: Prizidava in delna rekonstrukcija vrtca Ruše Lokacija: k.o 665 Ruše, p.š. 750,751	
Projektant: HBH 2000 Pro HBH 2000 d.o.o. projektno, inženirsko, arhitekturno Cesta Svobode 14 8000 Maribor SI-8000 MARIBOR		Vrsta načrta: ZUNANJA UREDITEV	
Odg. vodja proj.	B. HOJNIK, u.d.i.a.	Ident. št.	A-0949
Odg. projektant	B. HOJNIK, u.d.i.a.	A-0949	Risba: Prikaz minimalne komunalne oskrbe
Sodelavec:		Vrsta Projekta:	PZI
Datum izdelave: APR 2022		Številka projekta:	01/04-2021_PZI
Merilo: 1 : 250		Št. risbe:	3
Št. načrta:		01/04-2021_PZI-Z	