




TLORIS OPORNIKA V OSI 1
M 1:50

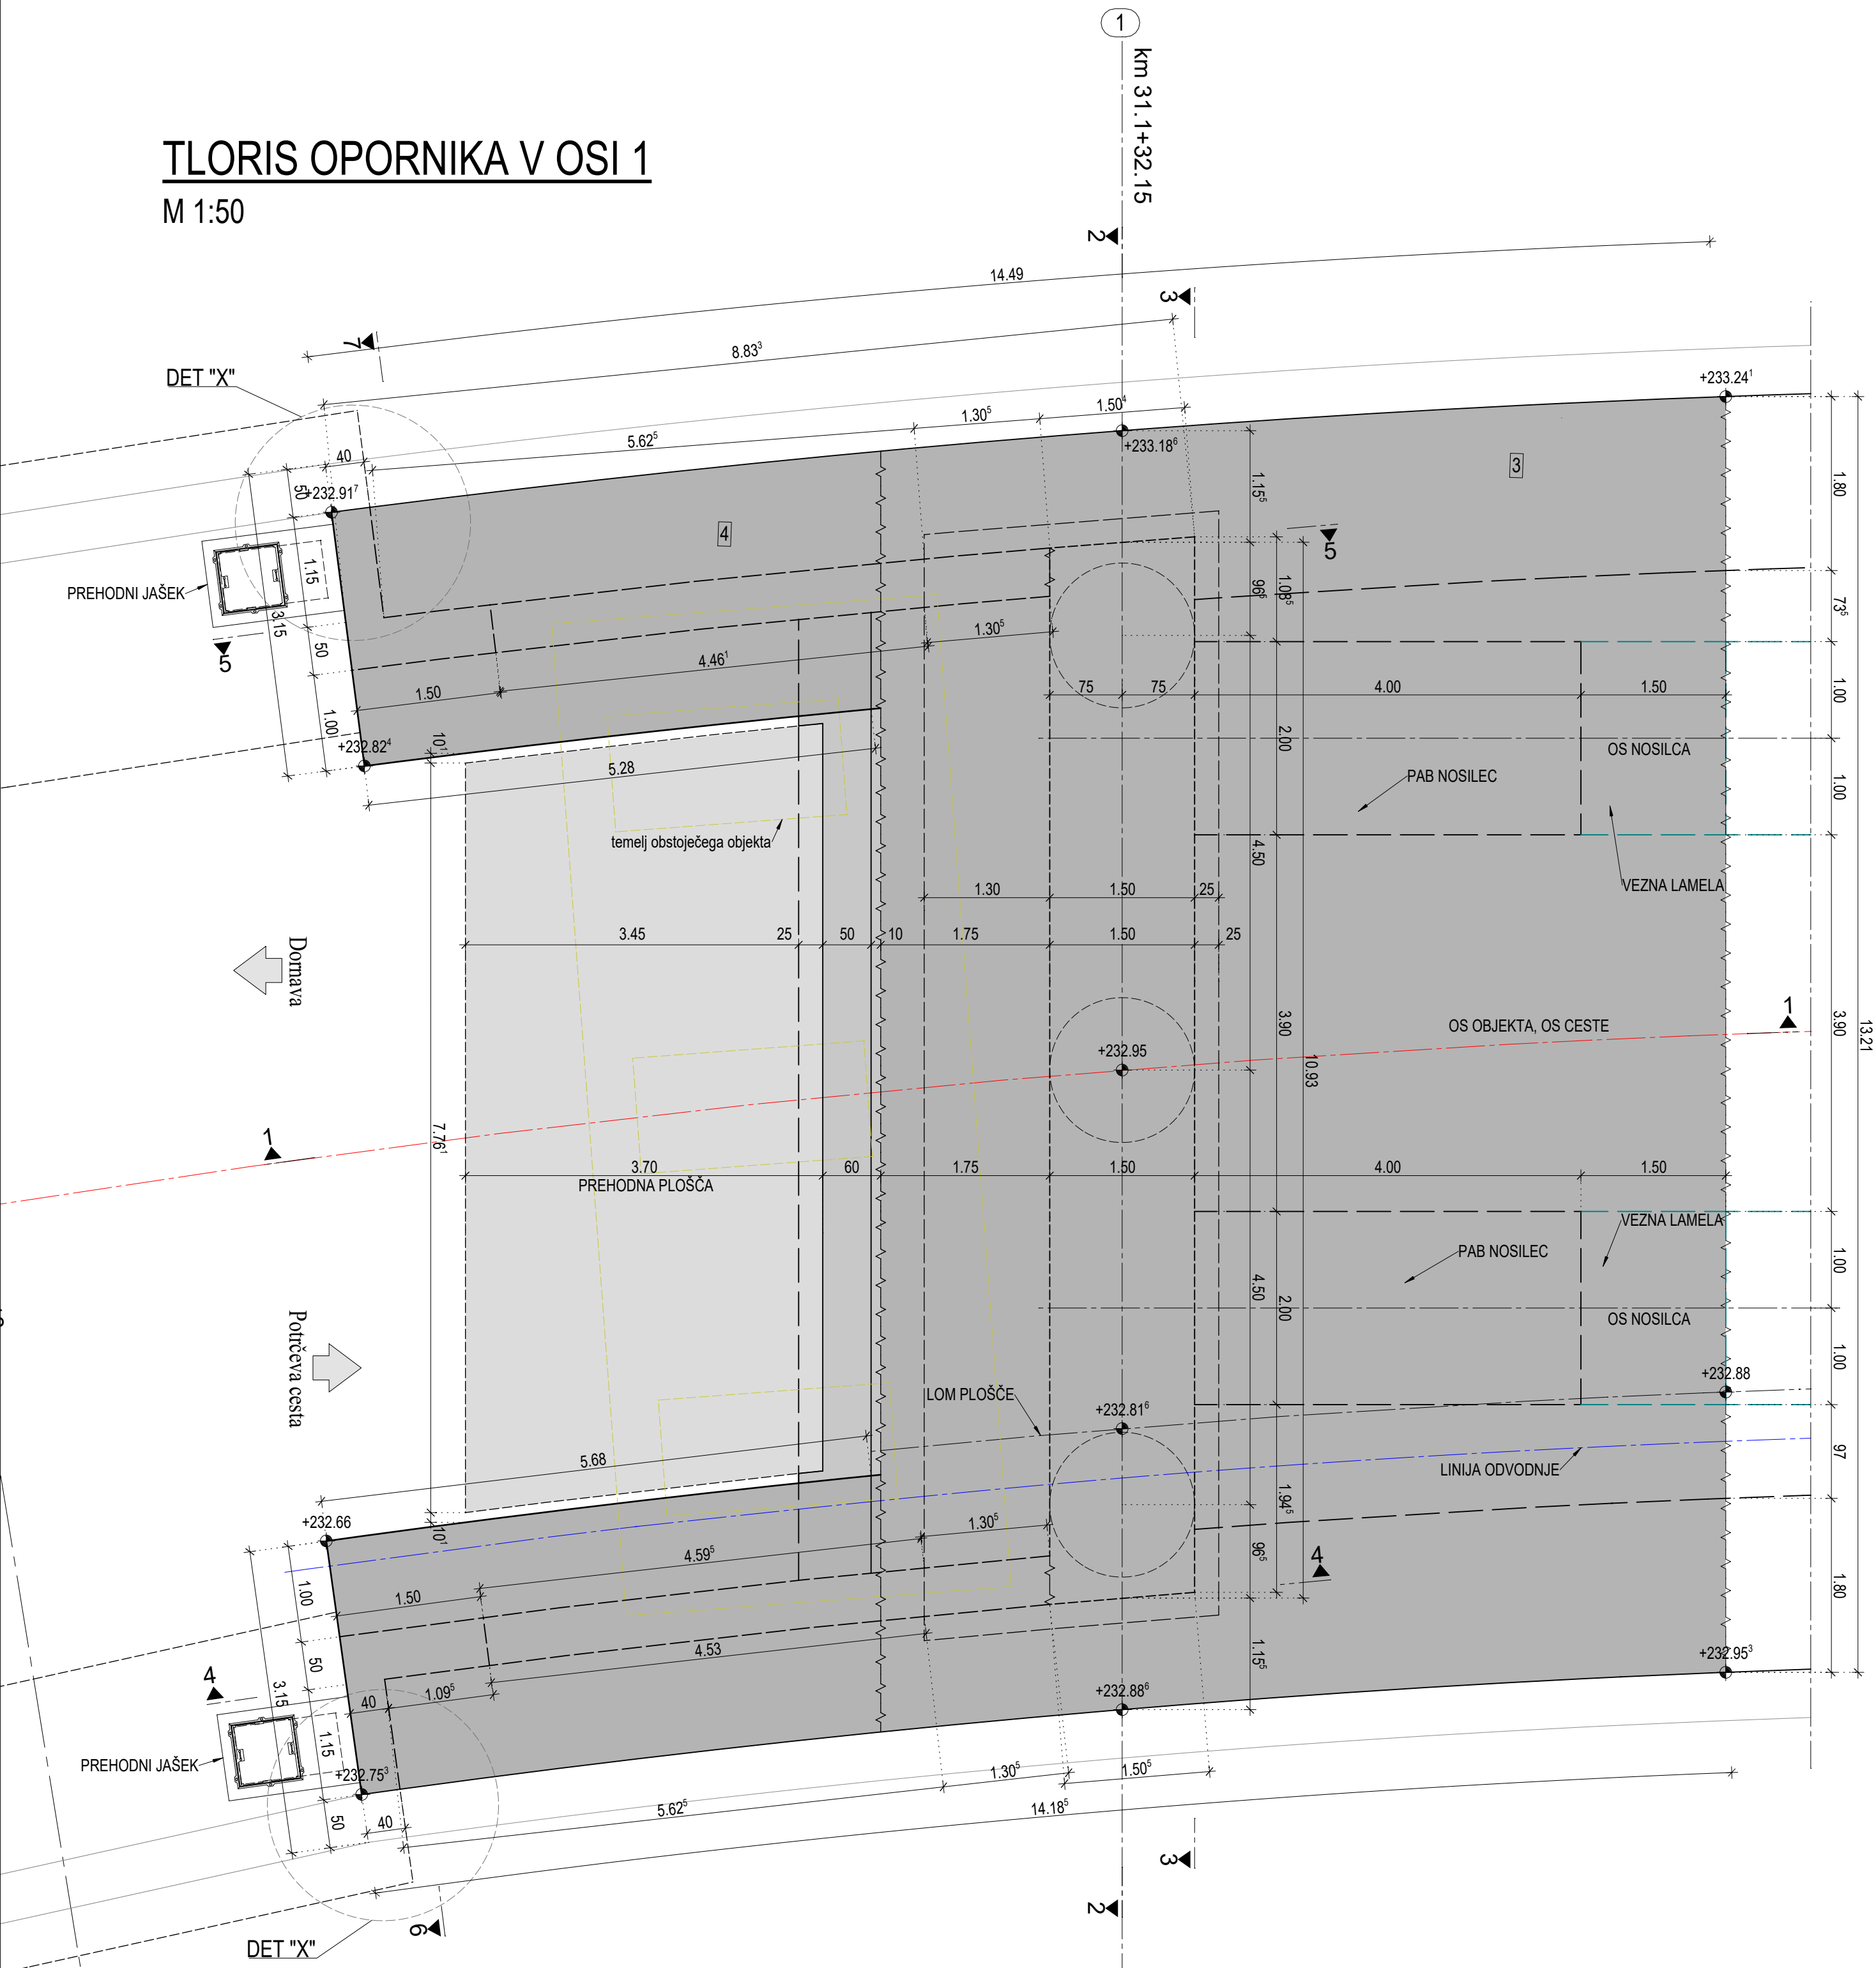


PREREZ 2-2
M 1:50

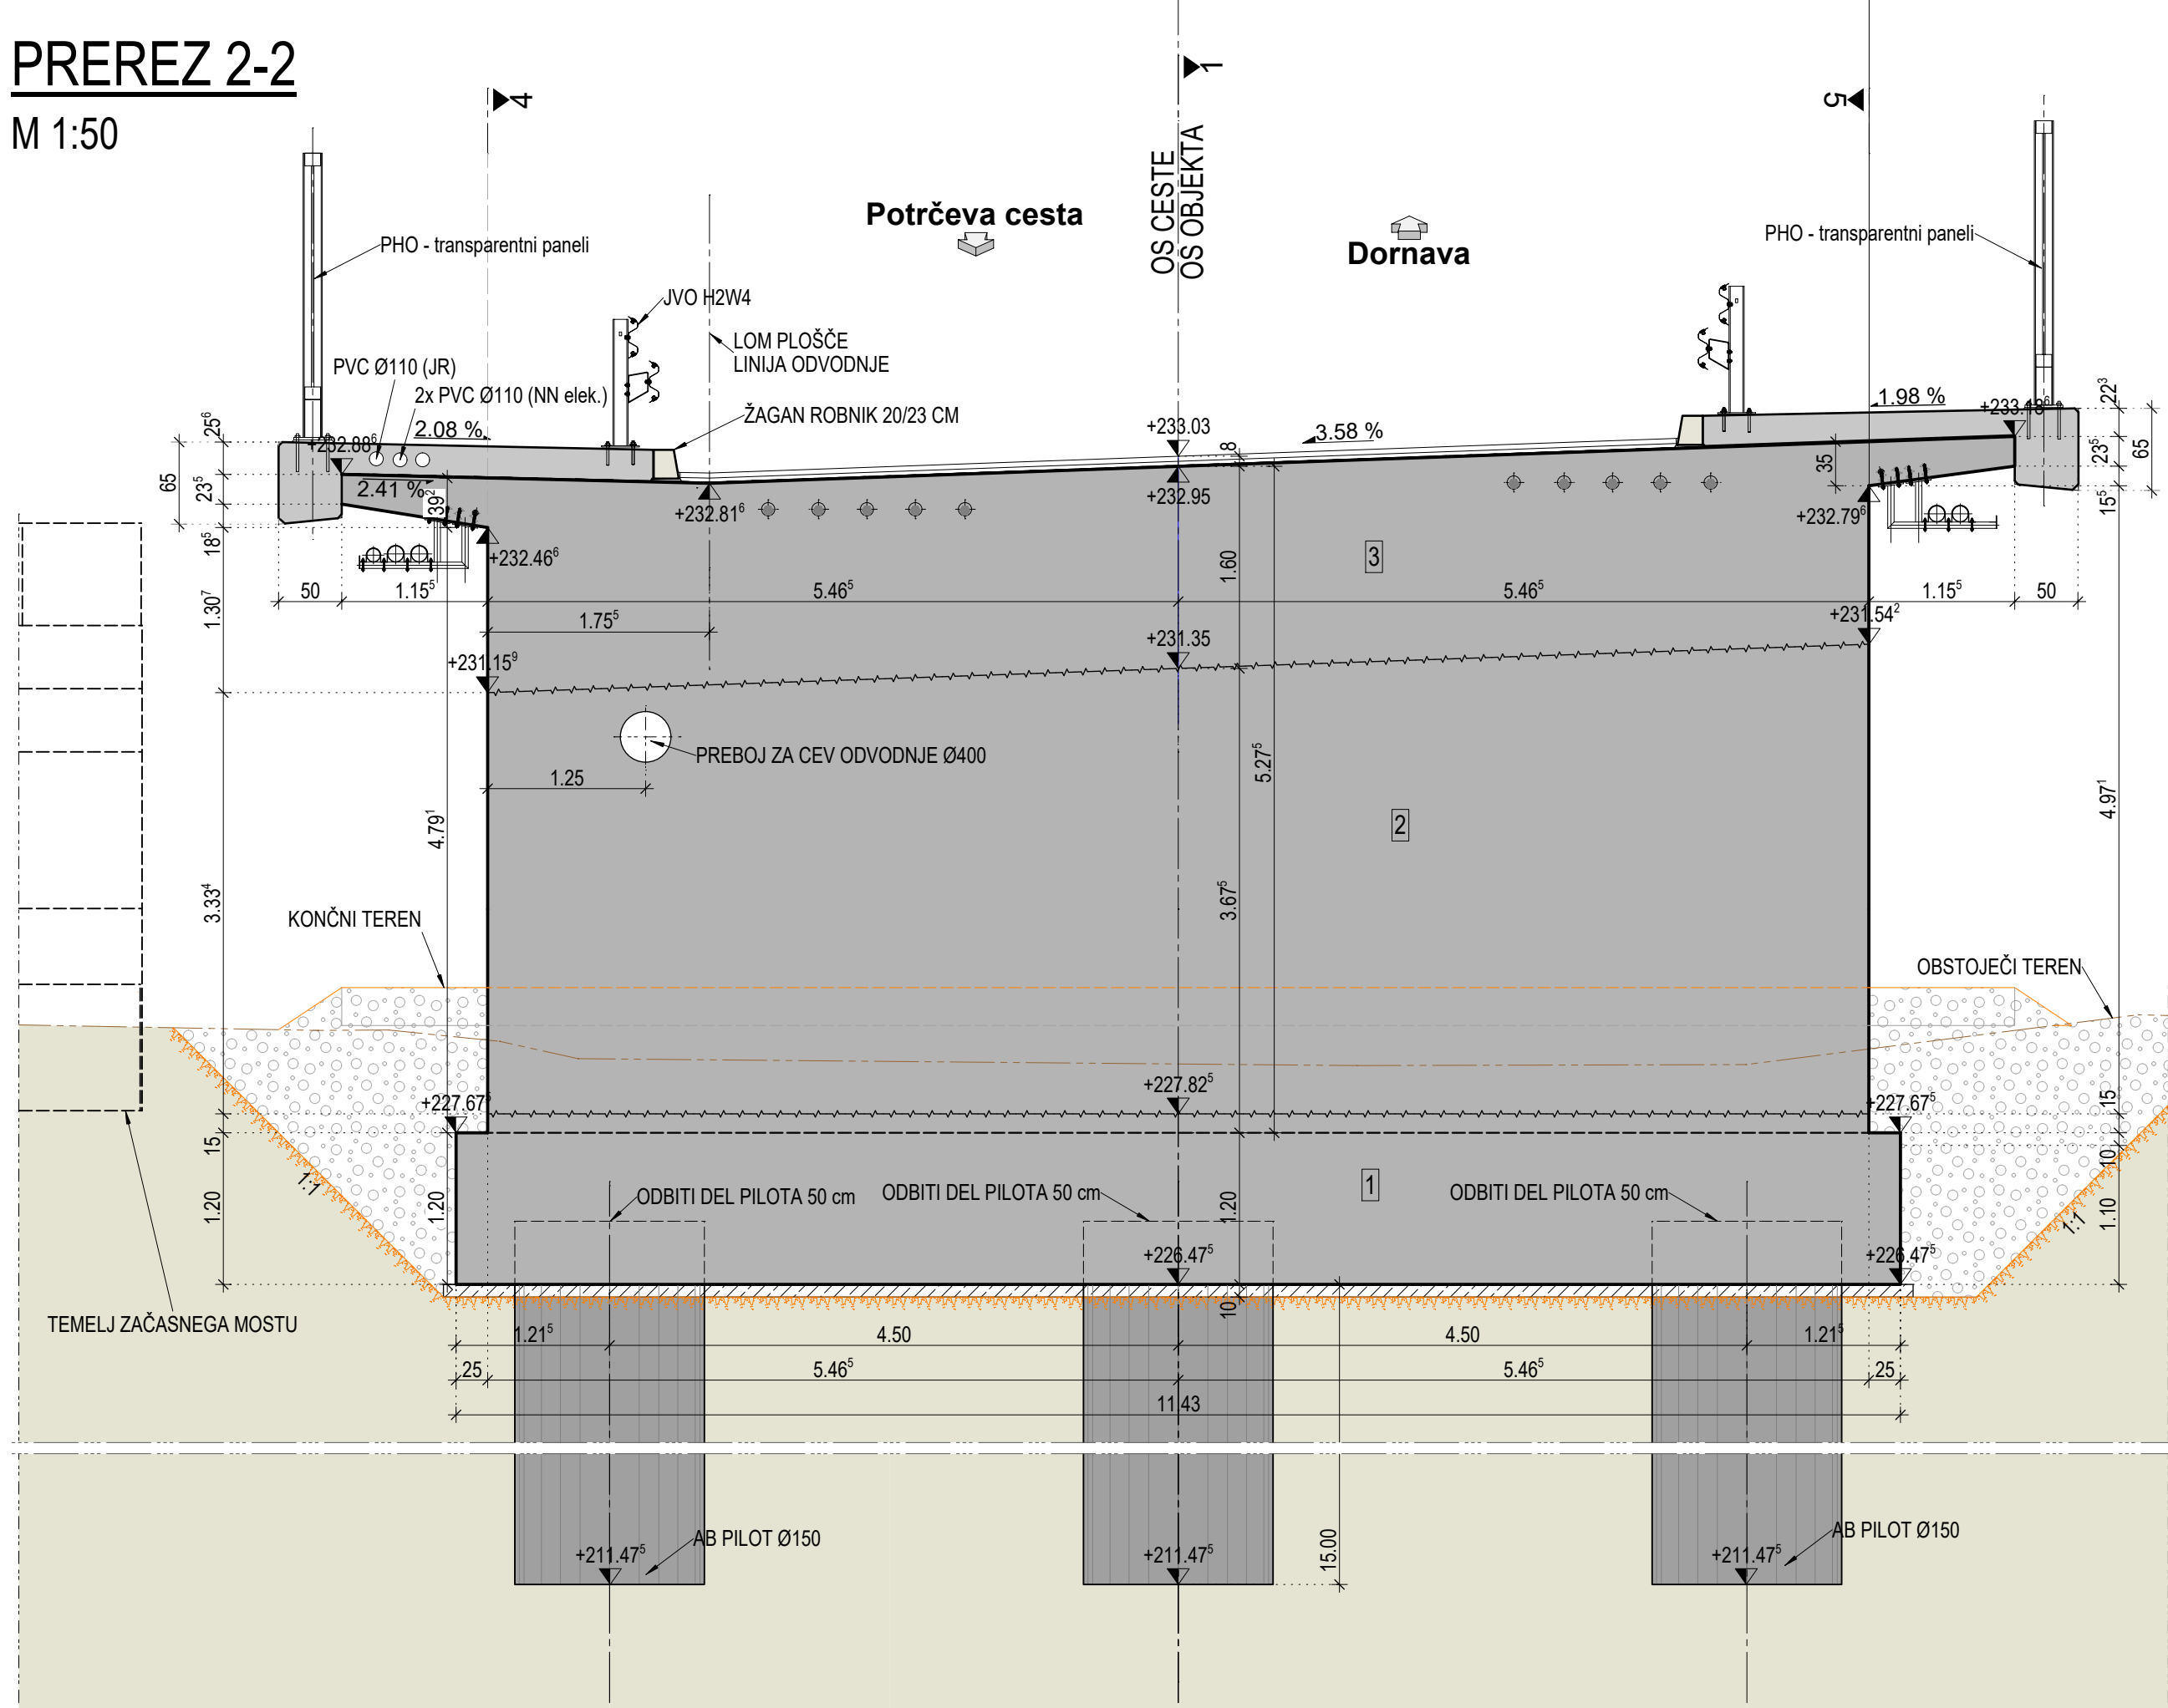


PREREZ 3-3
M 1:50

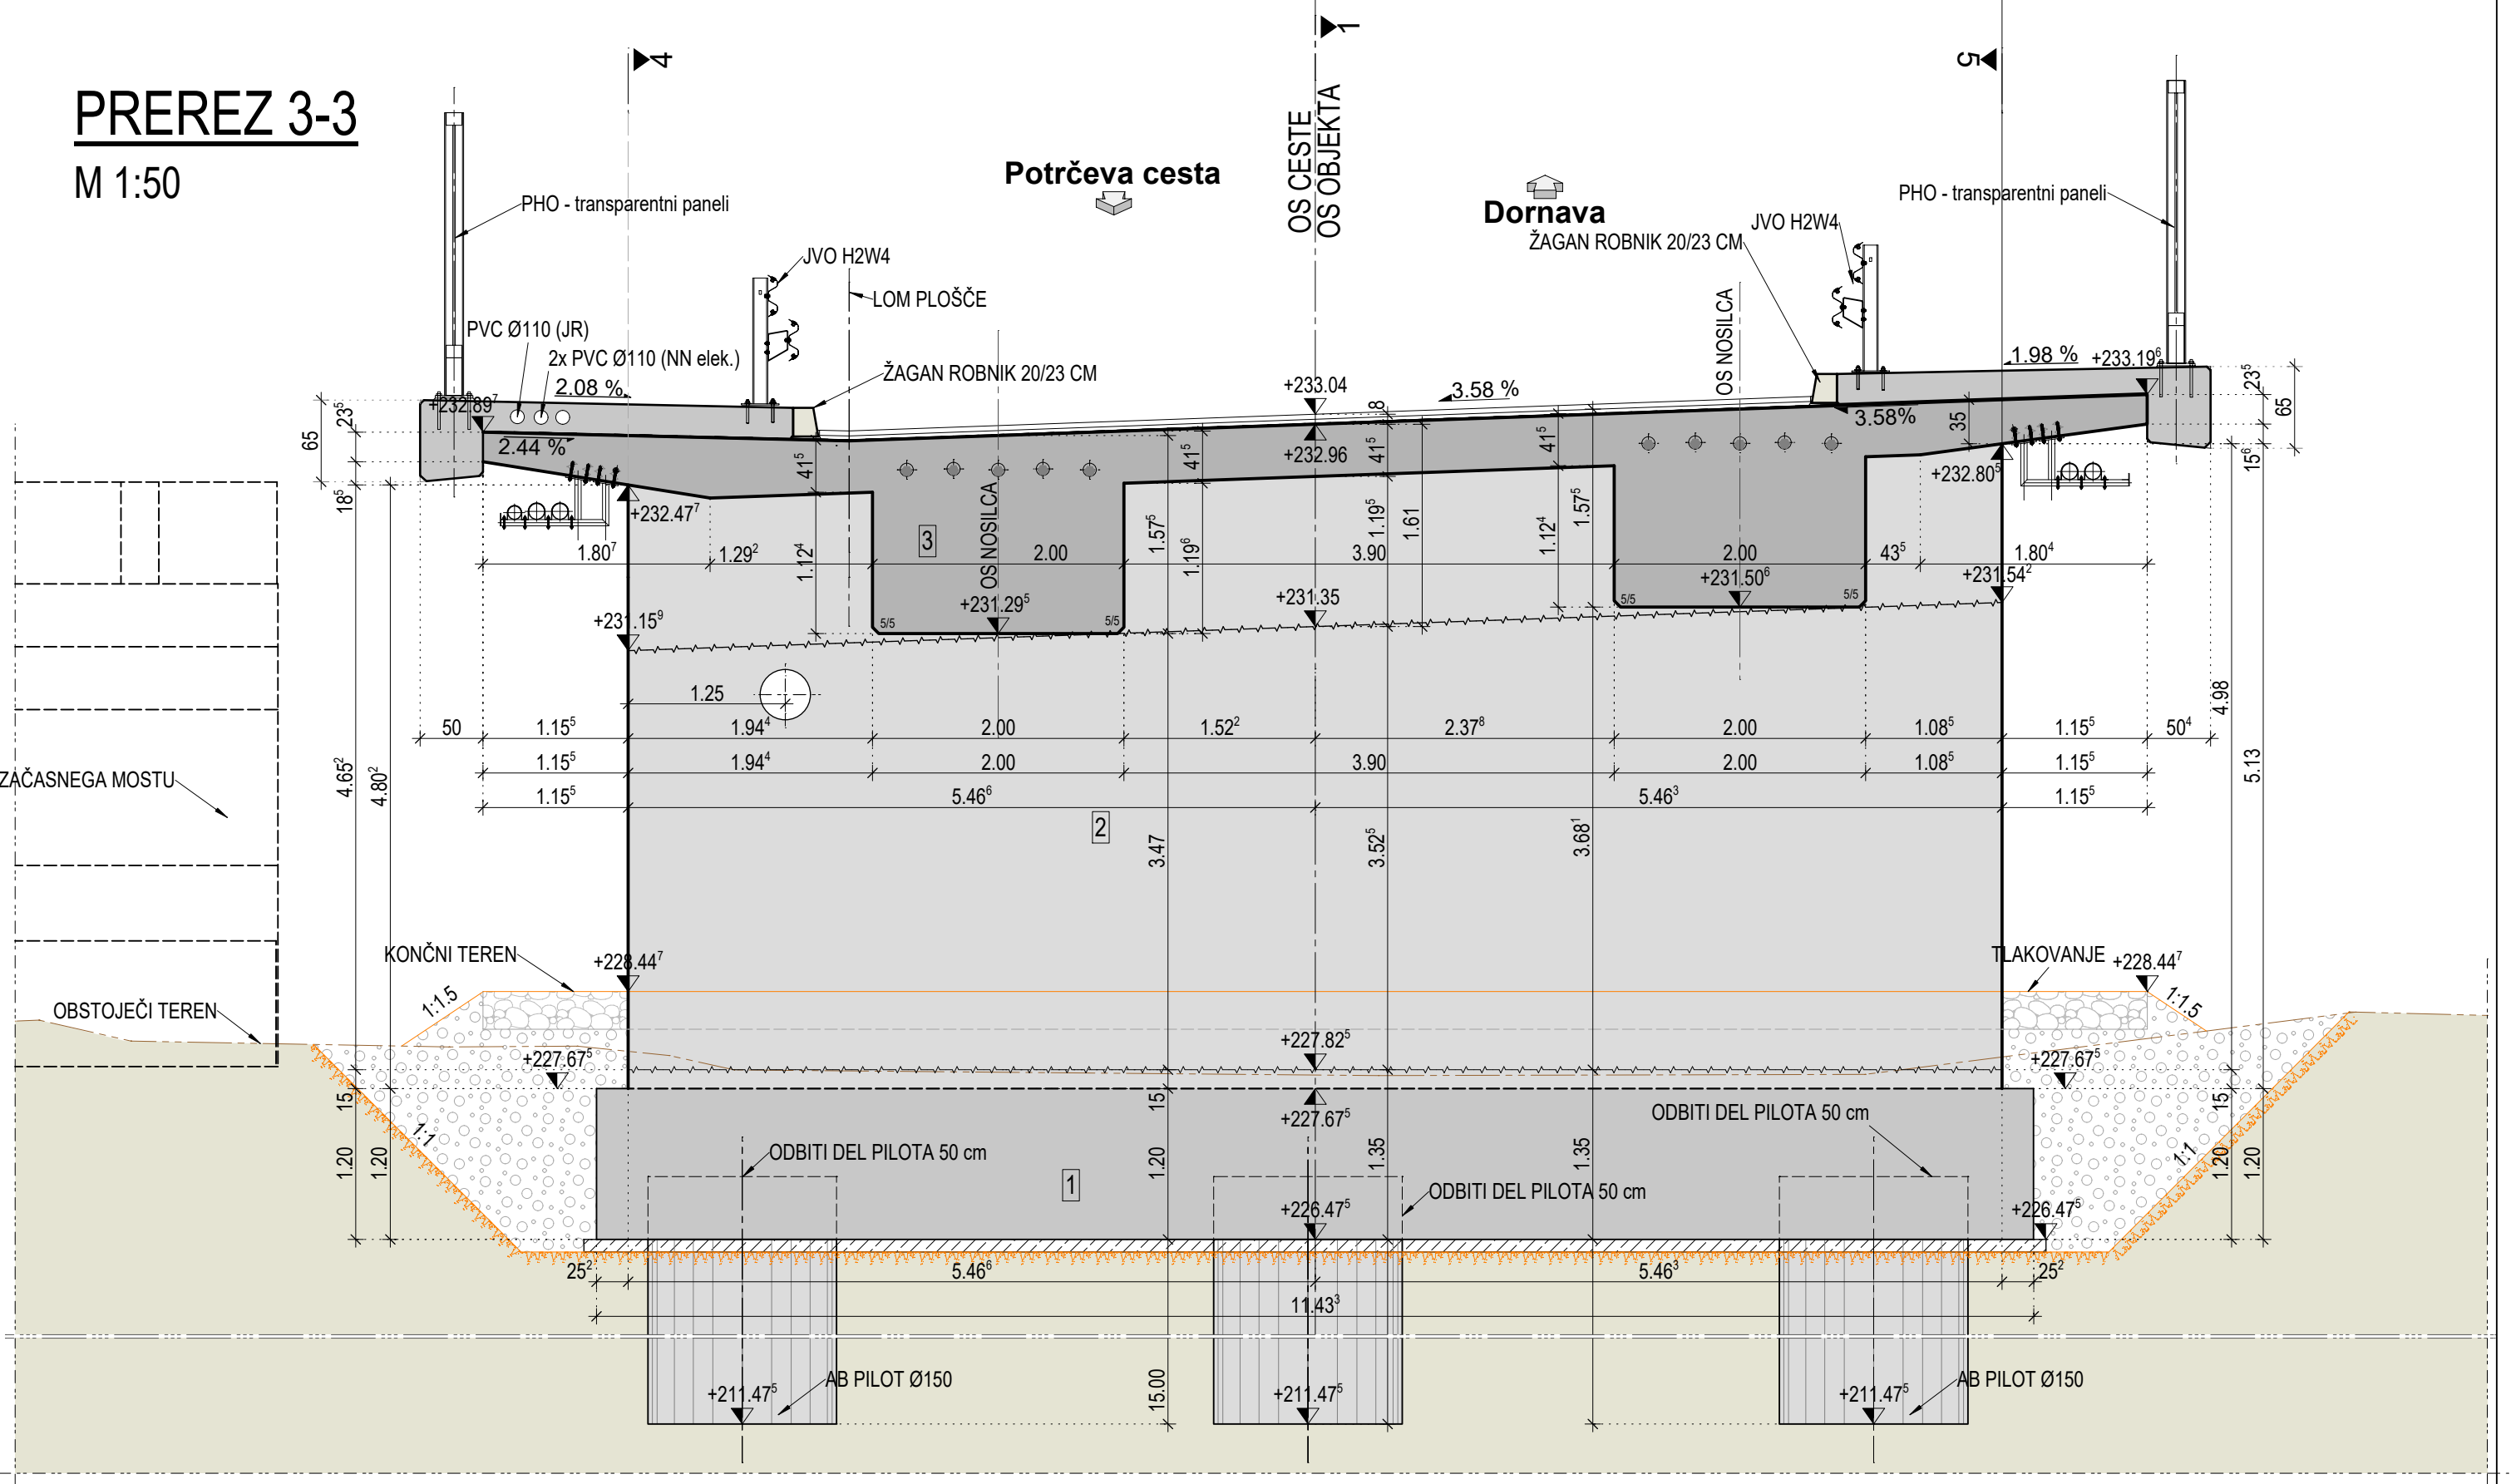


PREREZ 4-4
M 1:50

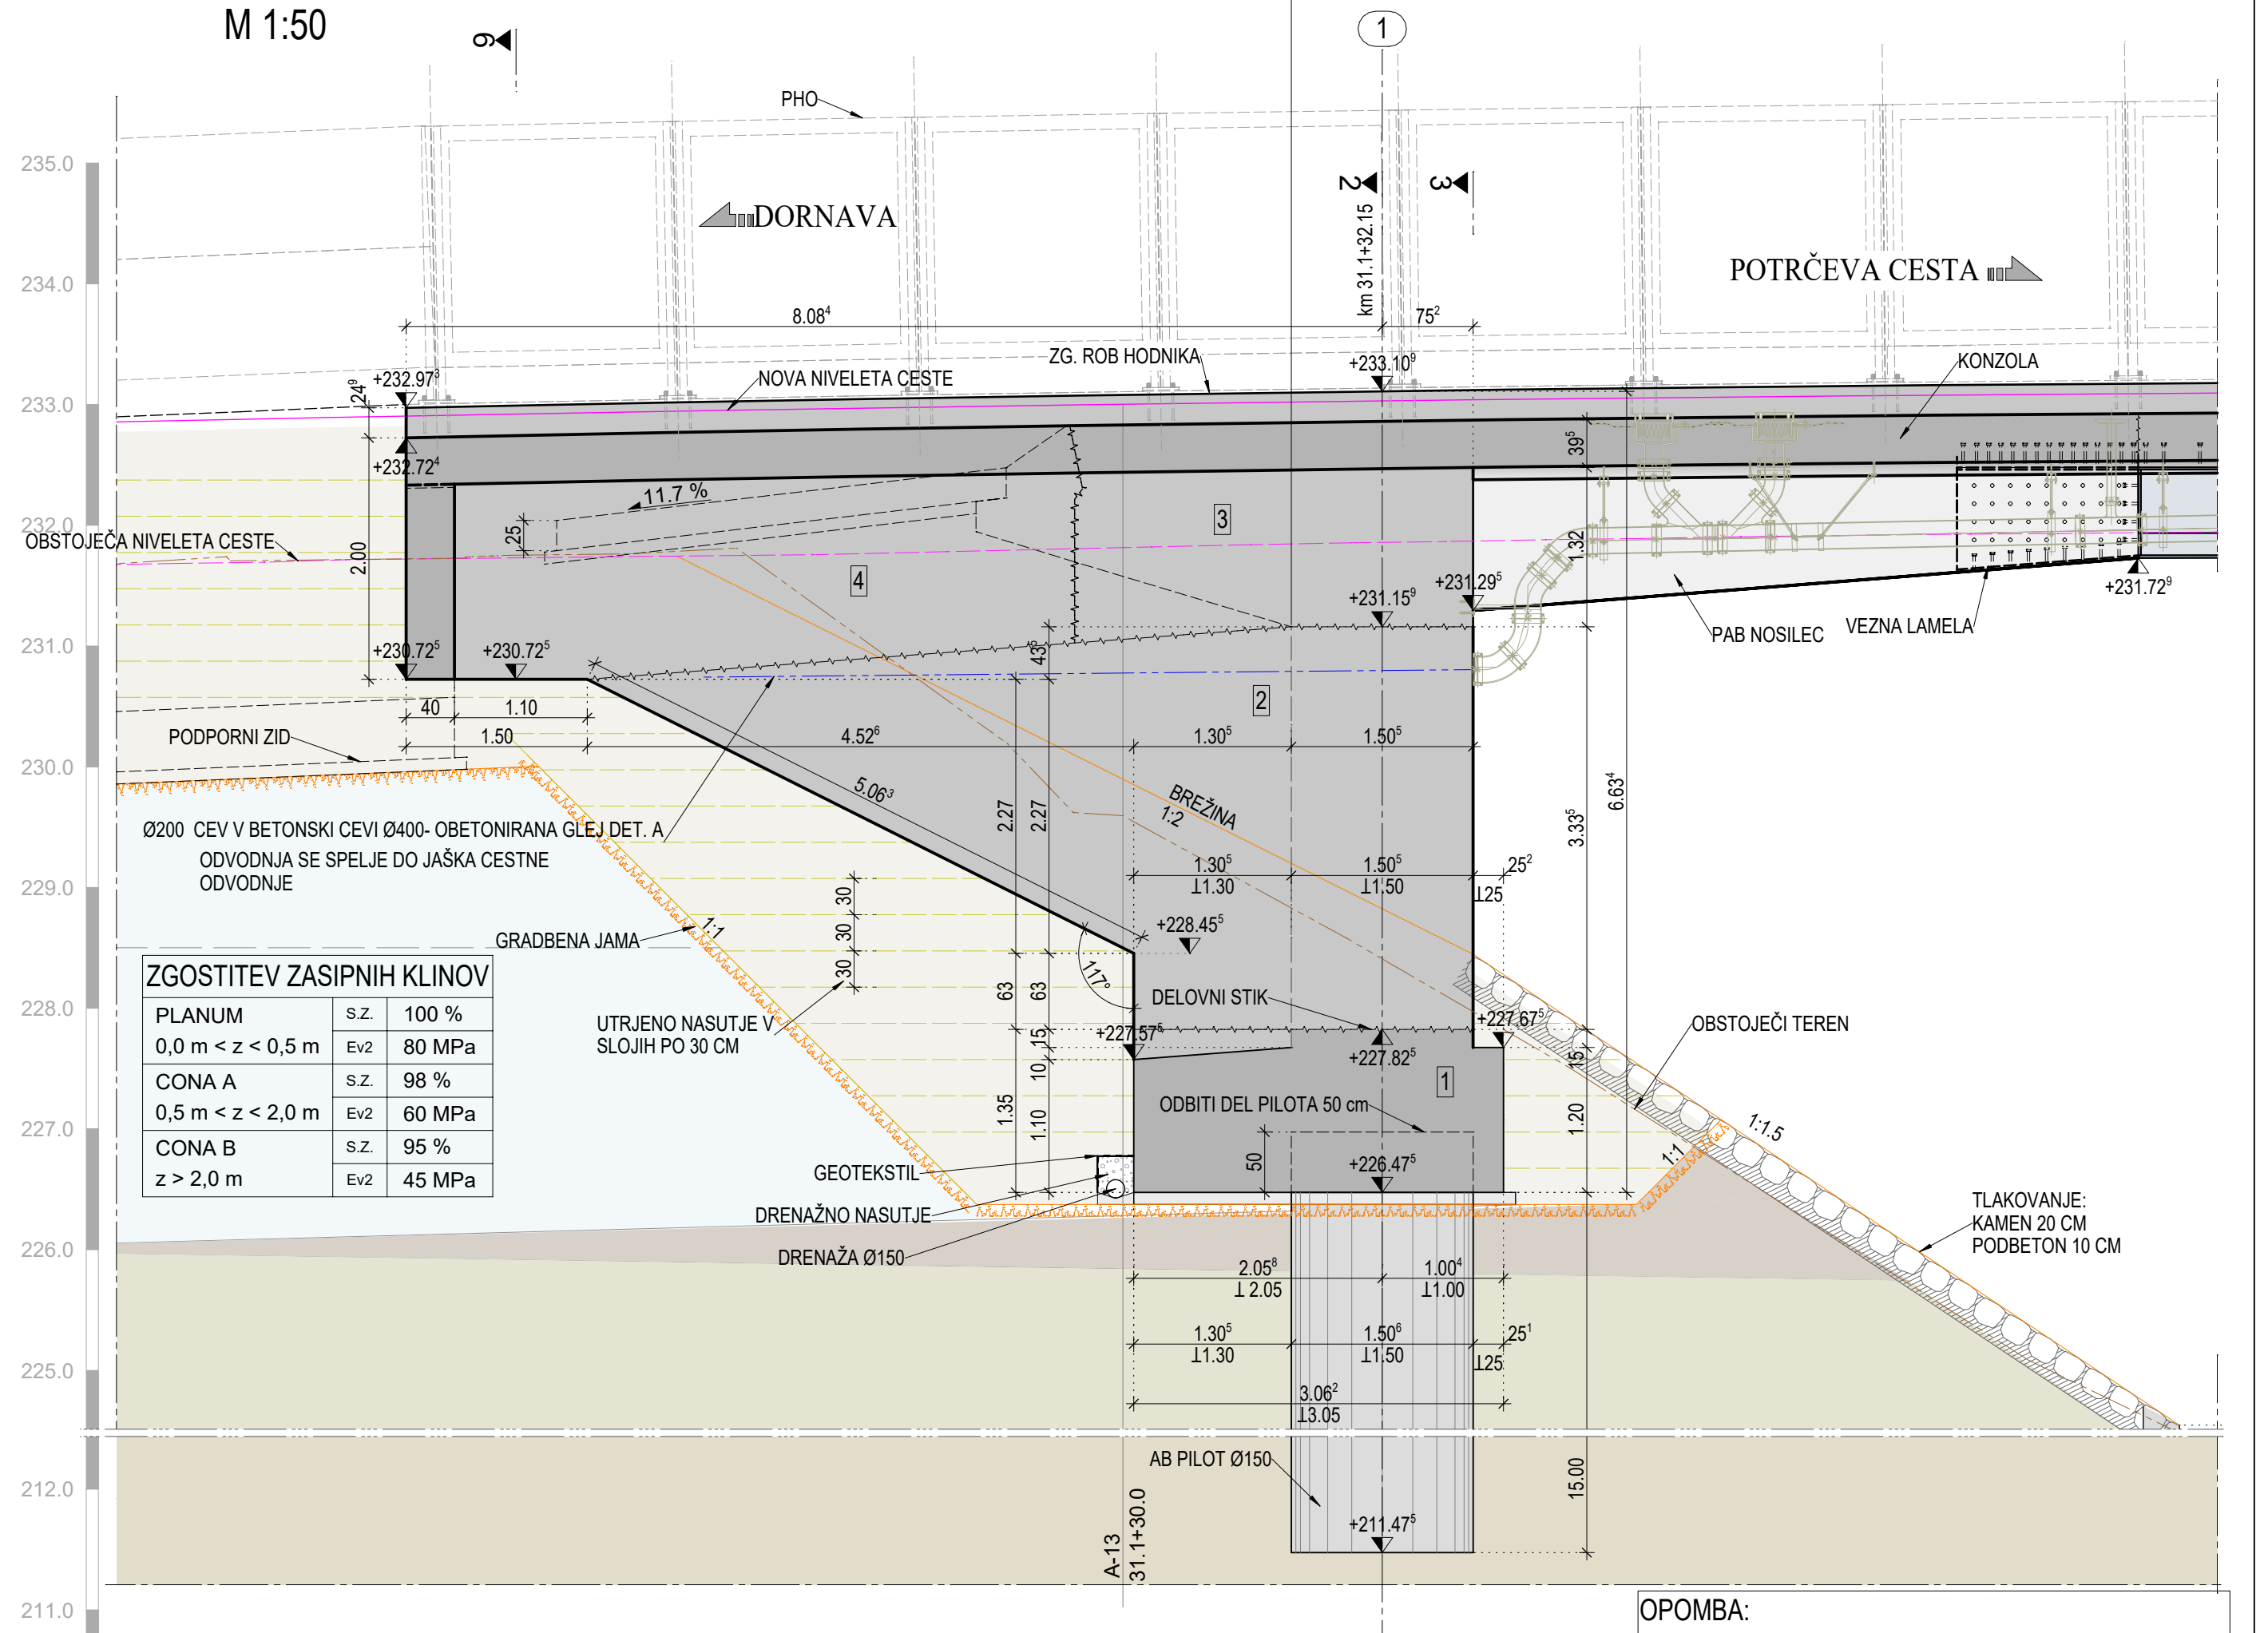


TLORIS TEMELJA V OSI 1
M 1:50

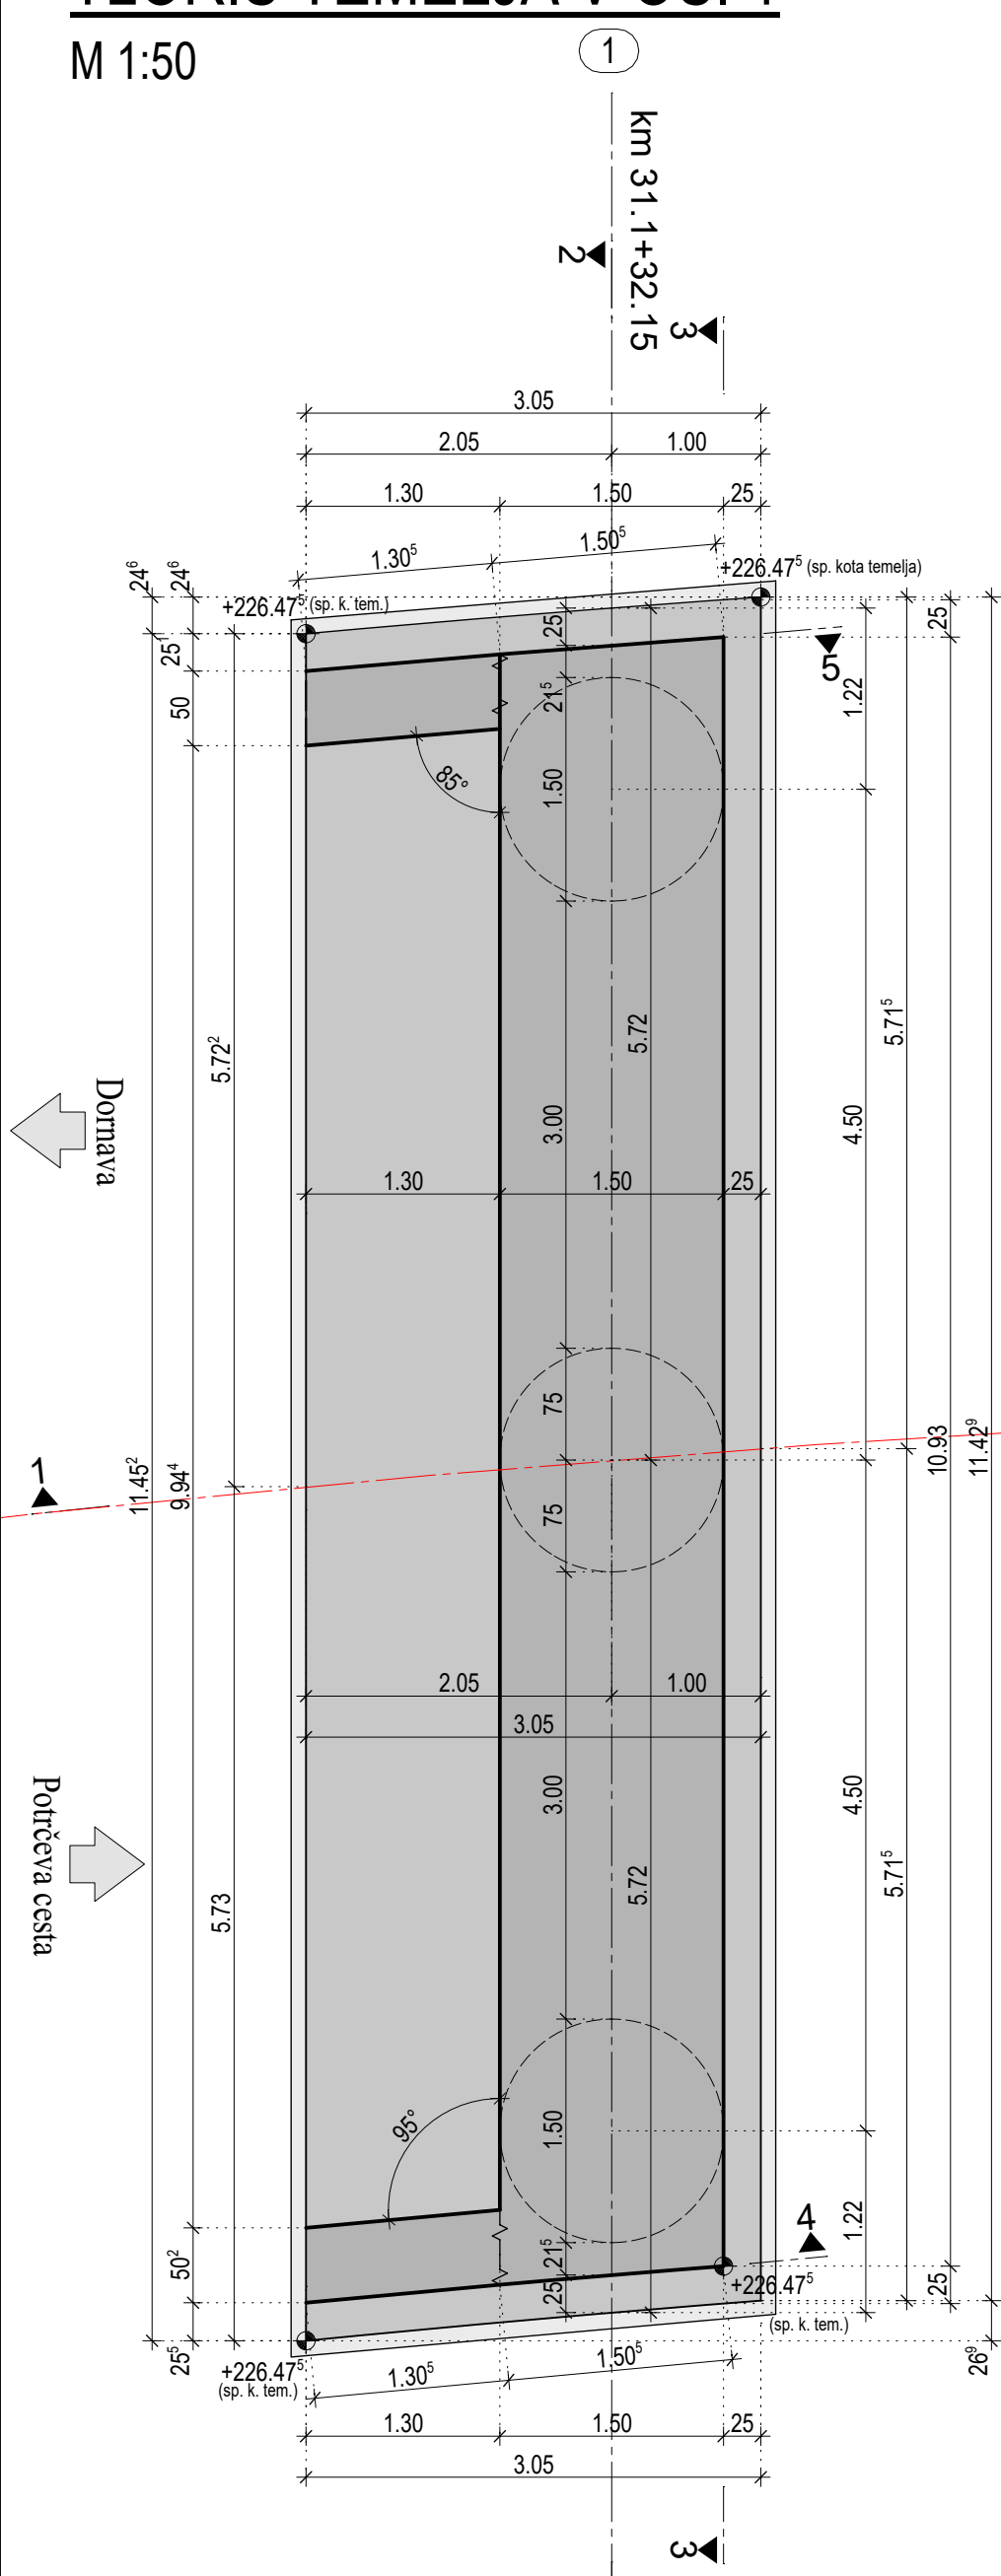


PREREZ 1-1
M 1:50

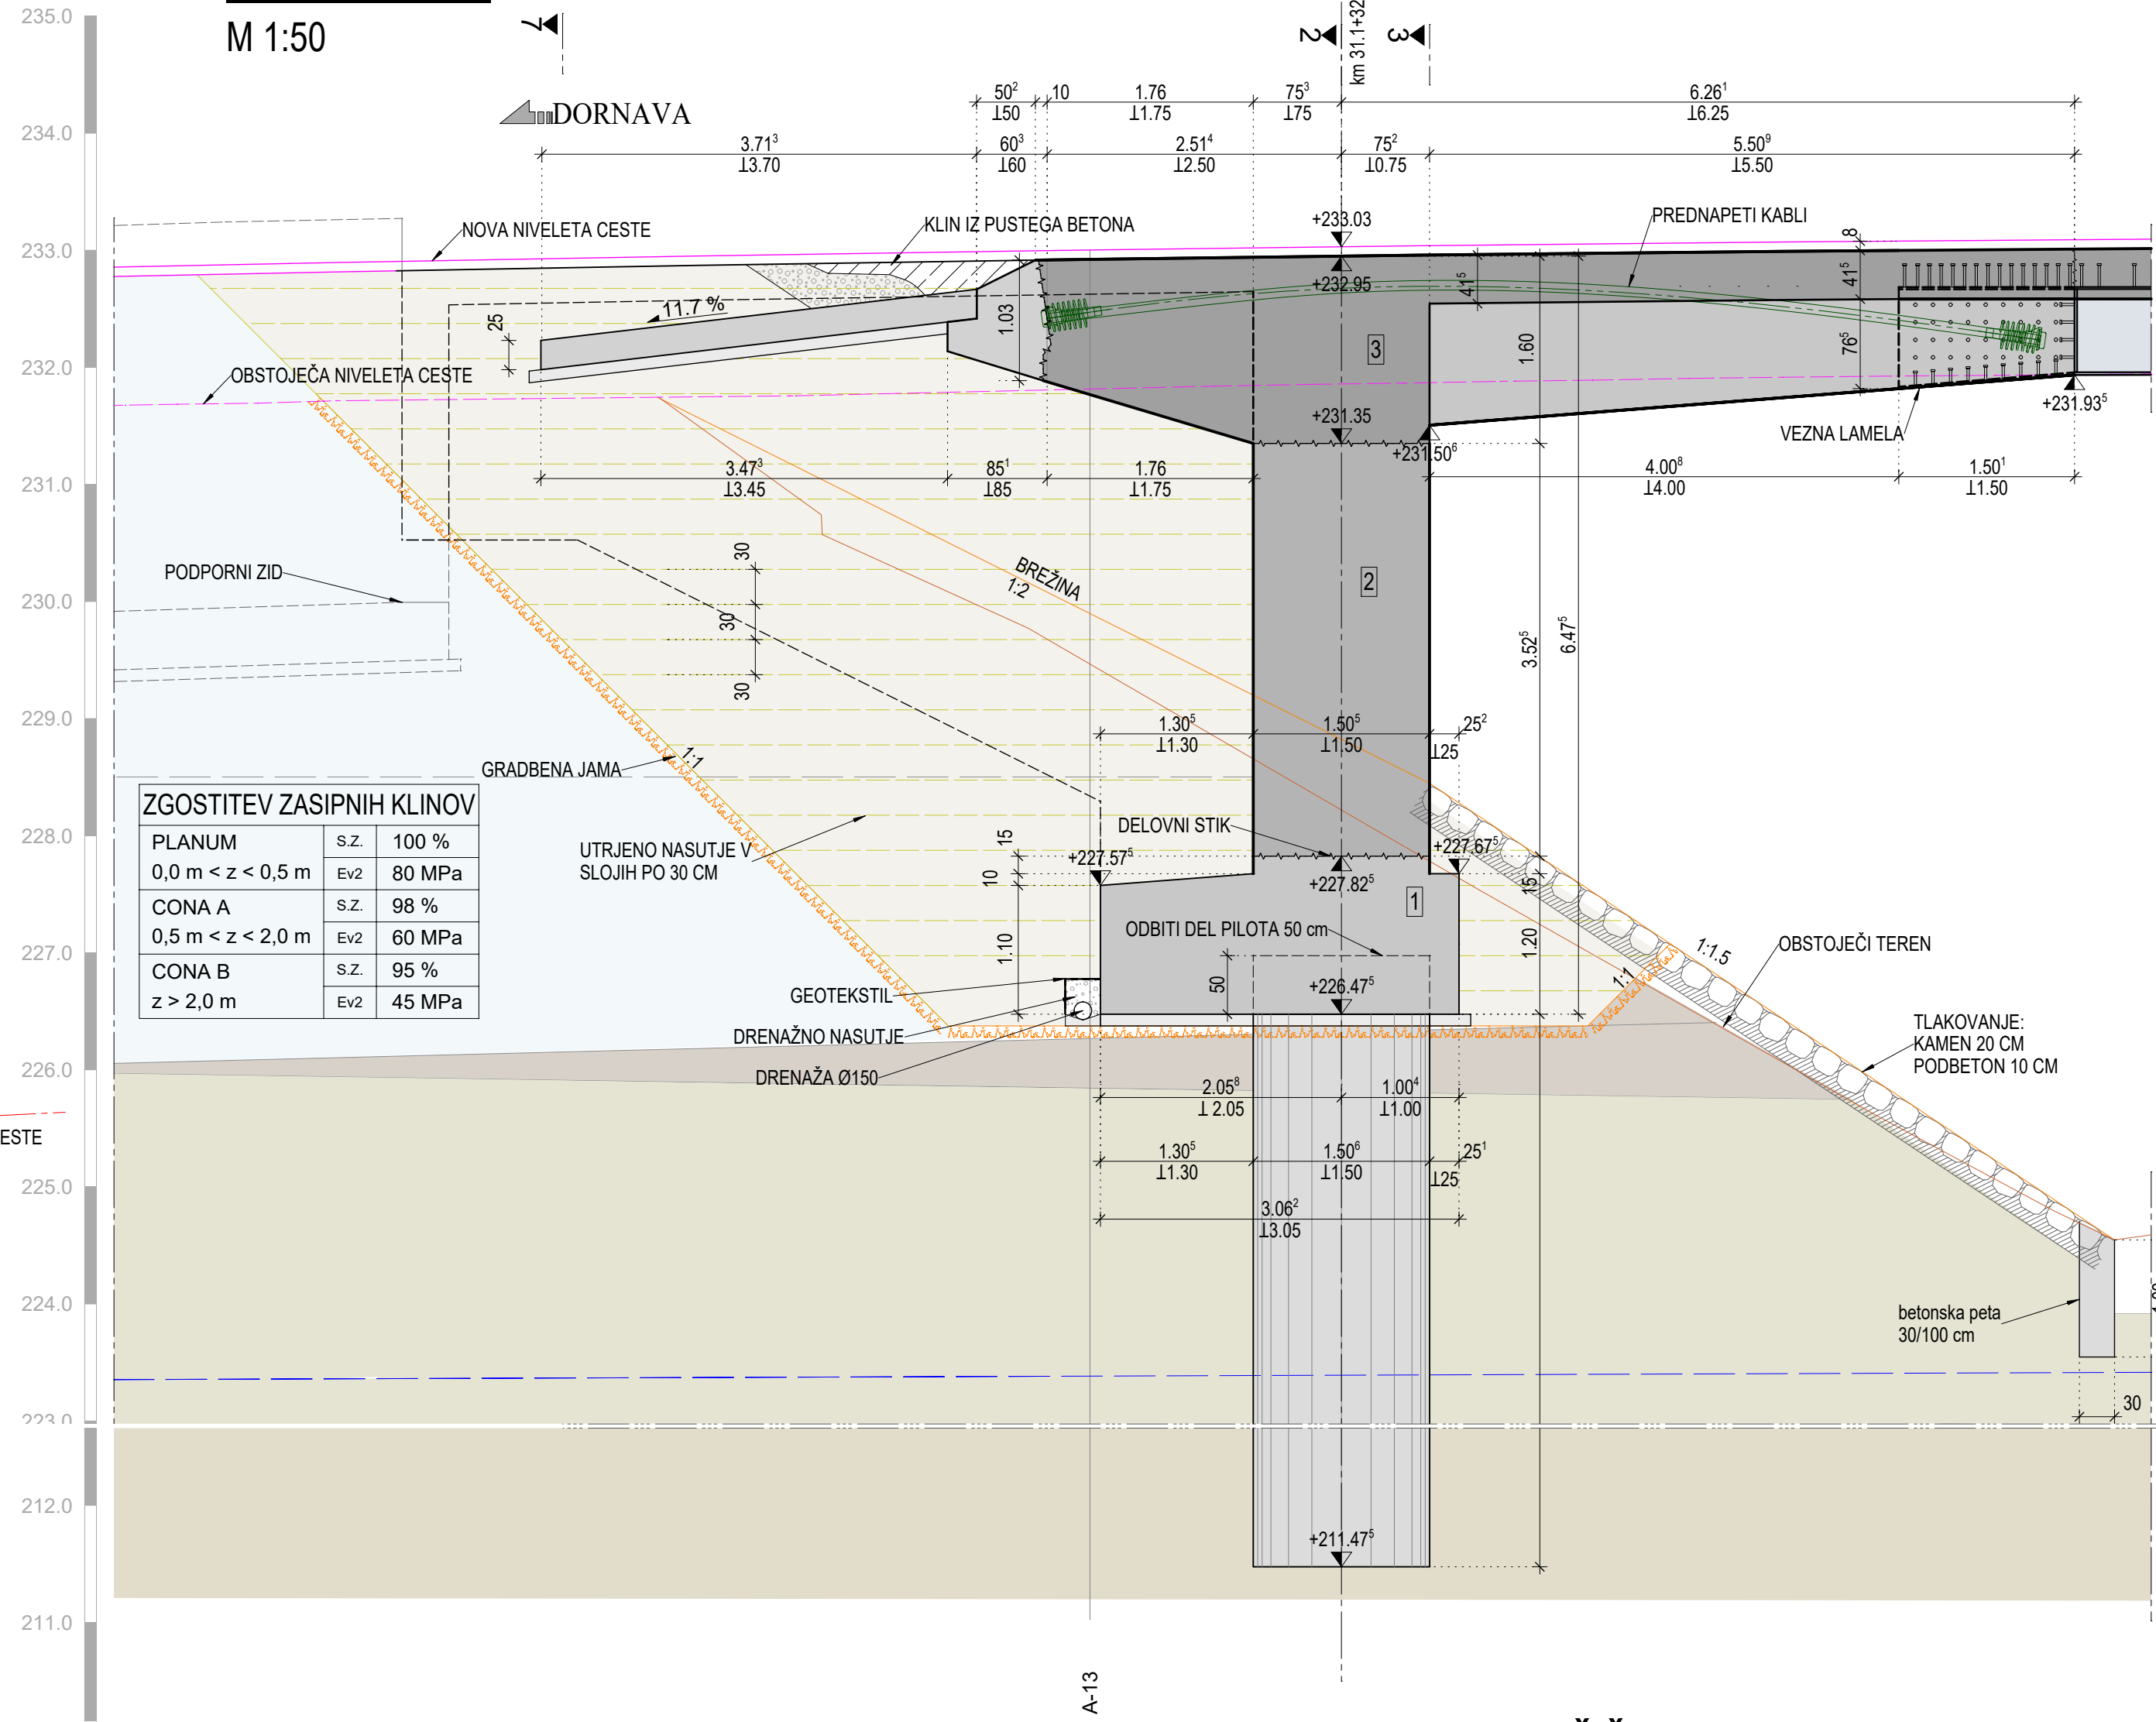


DETALJ PREHODNE PLOŠČE
M 1:25

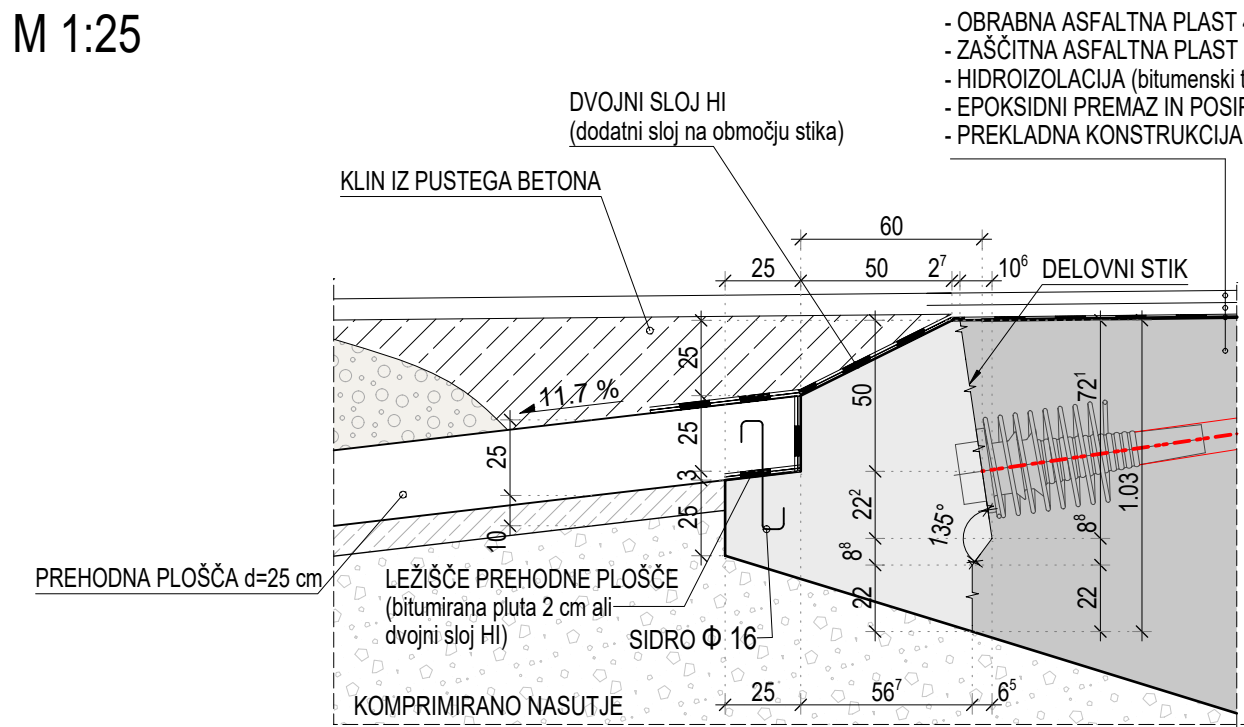


REZ 7-7
M 1:50

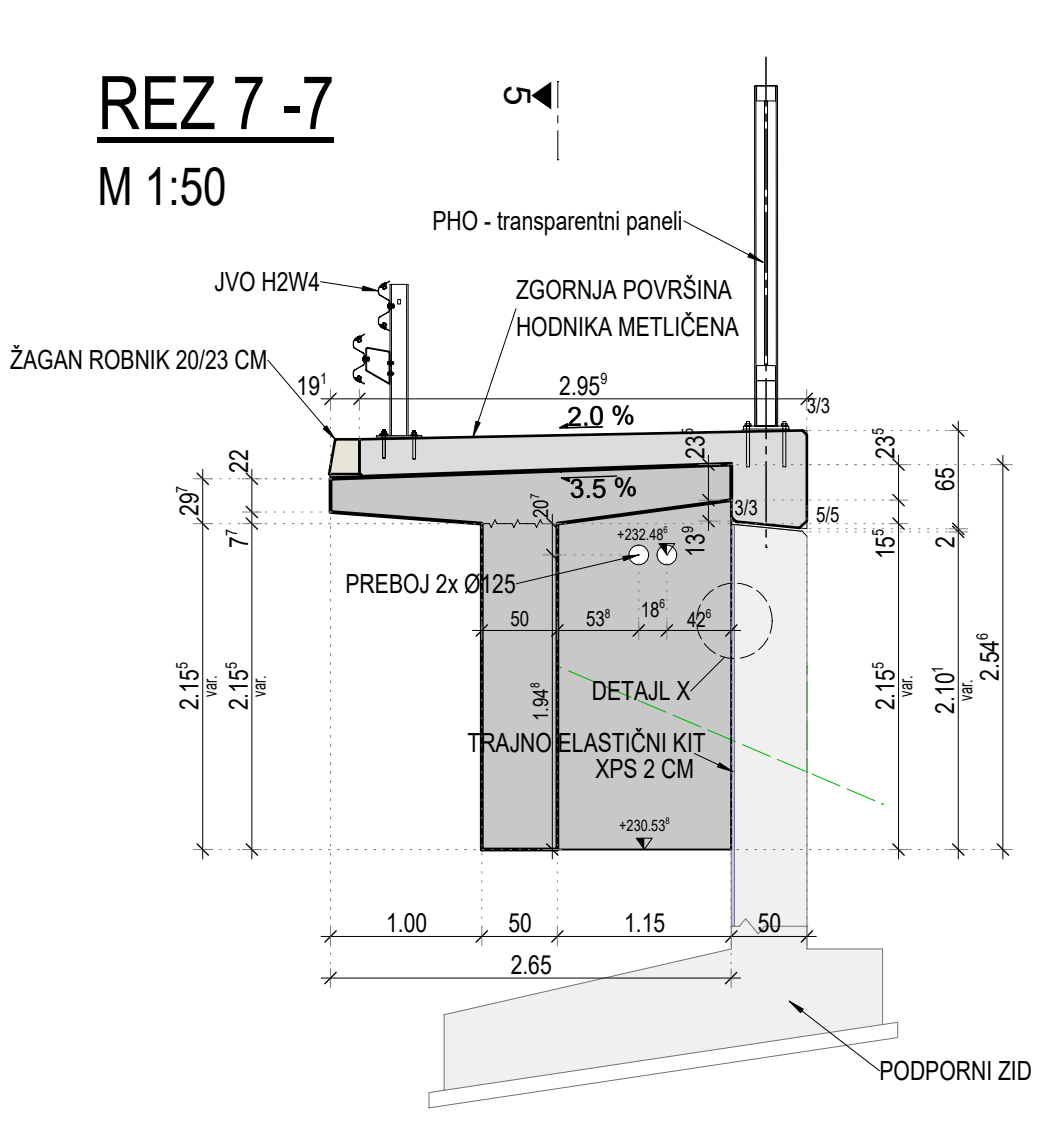


REZ X- DETALJ X
M 1:20

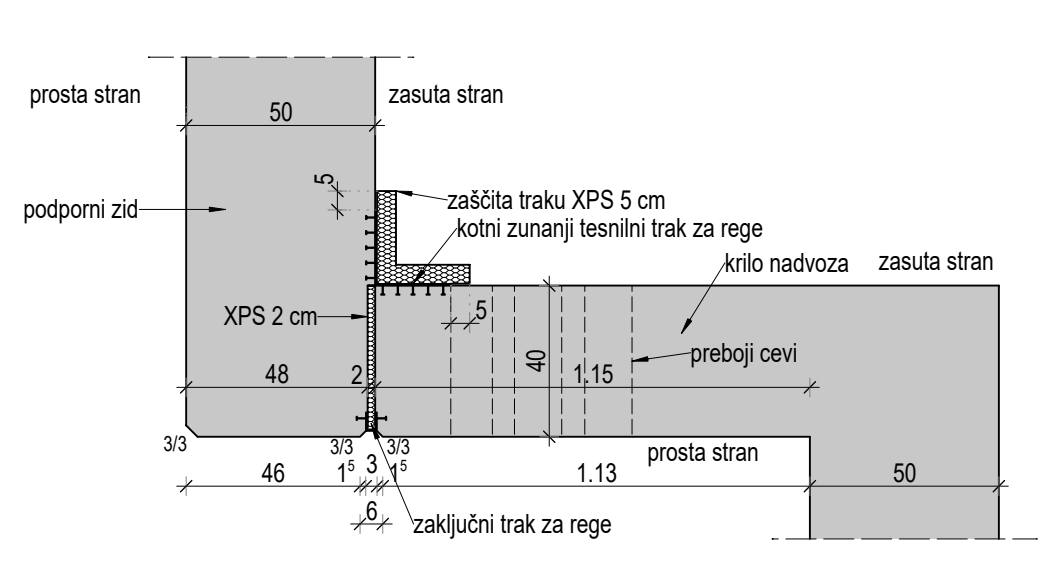

PREREZ 5-5
M 1:50

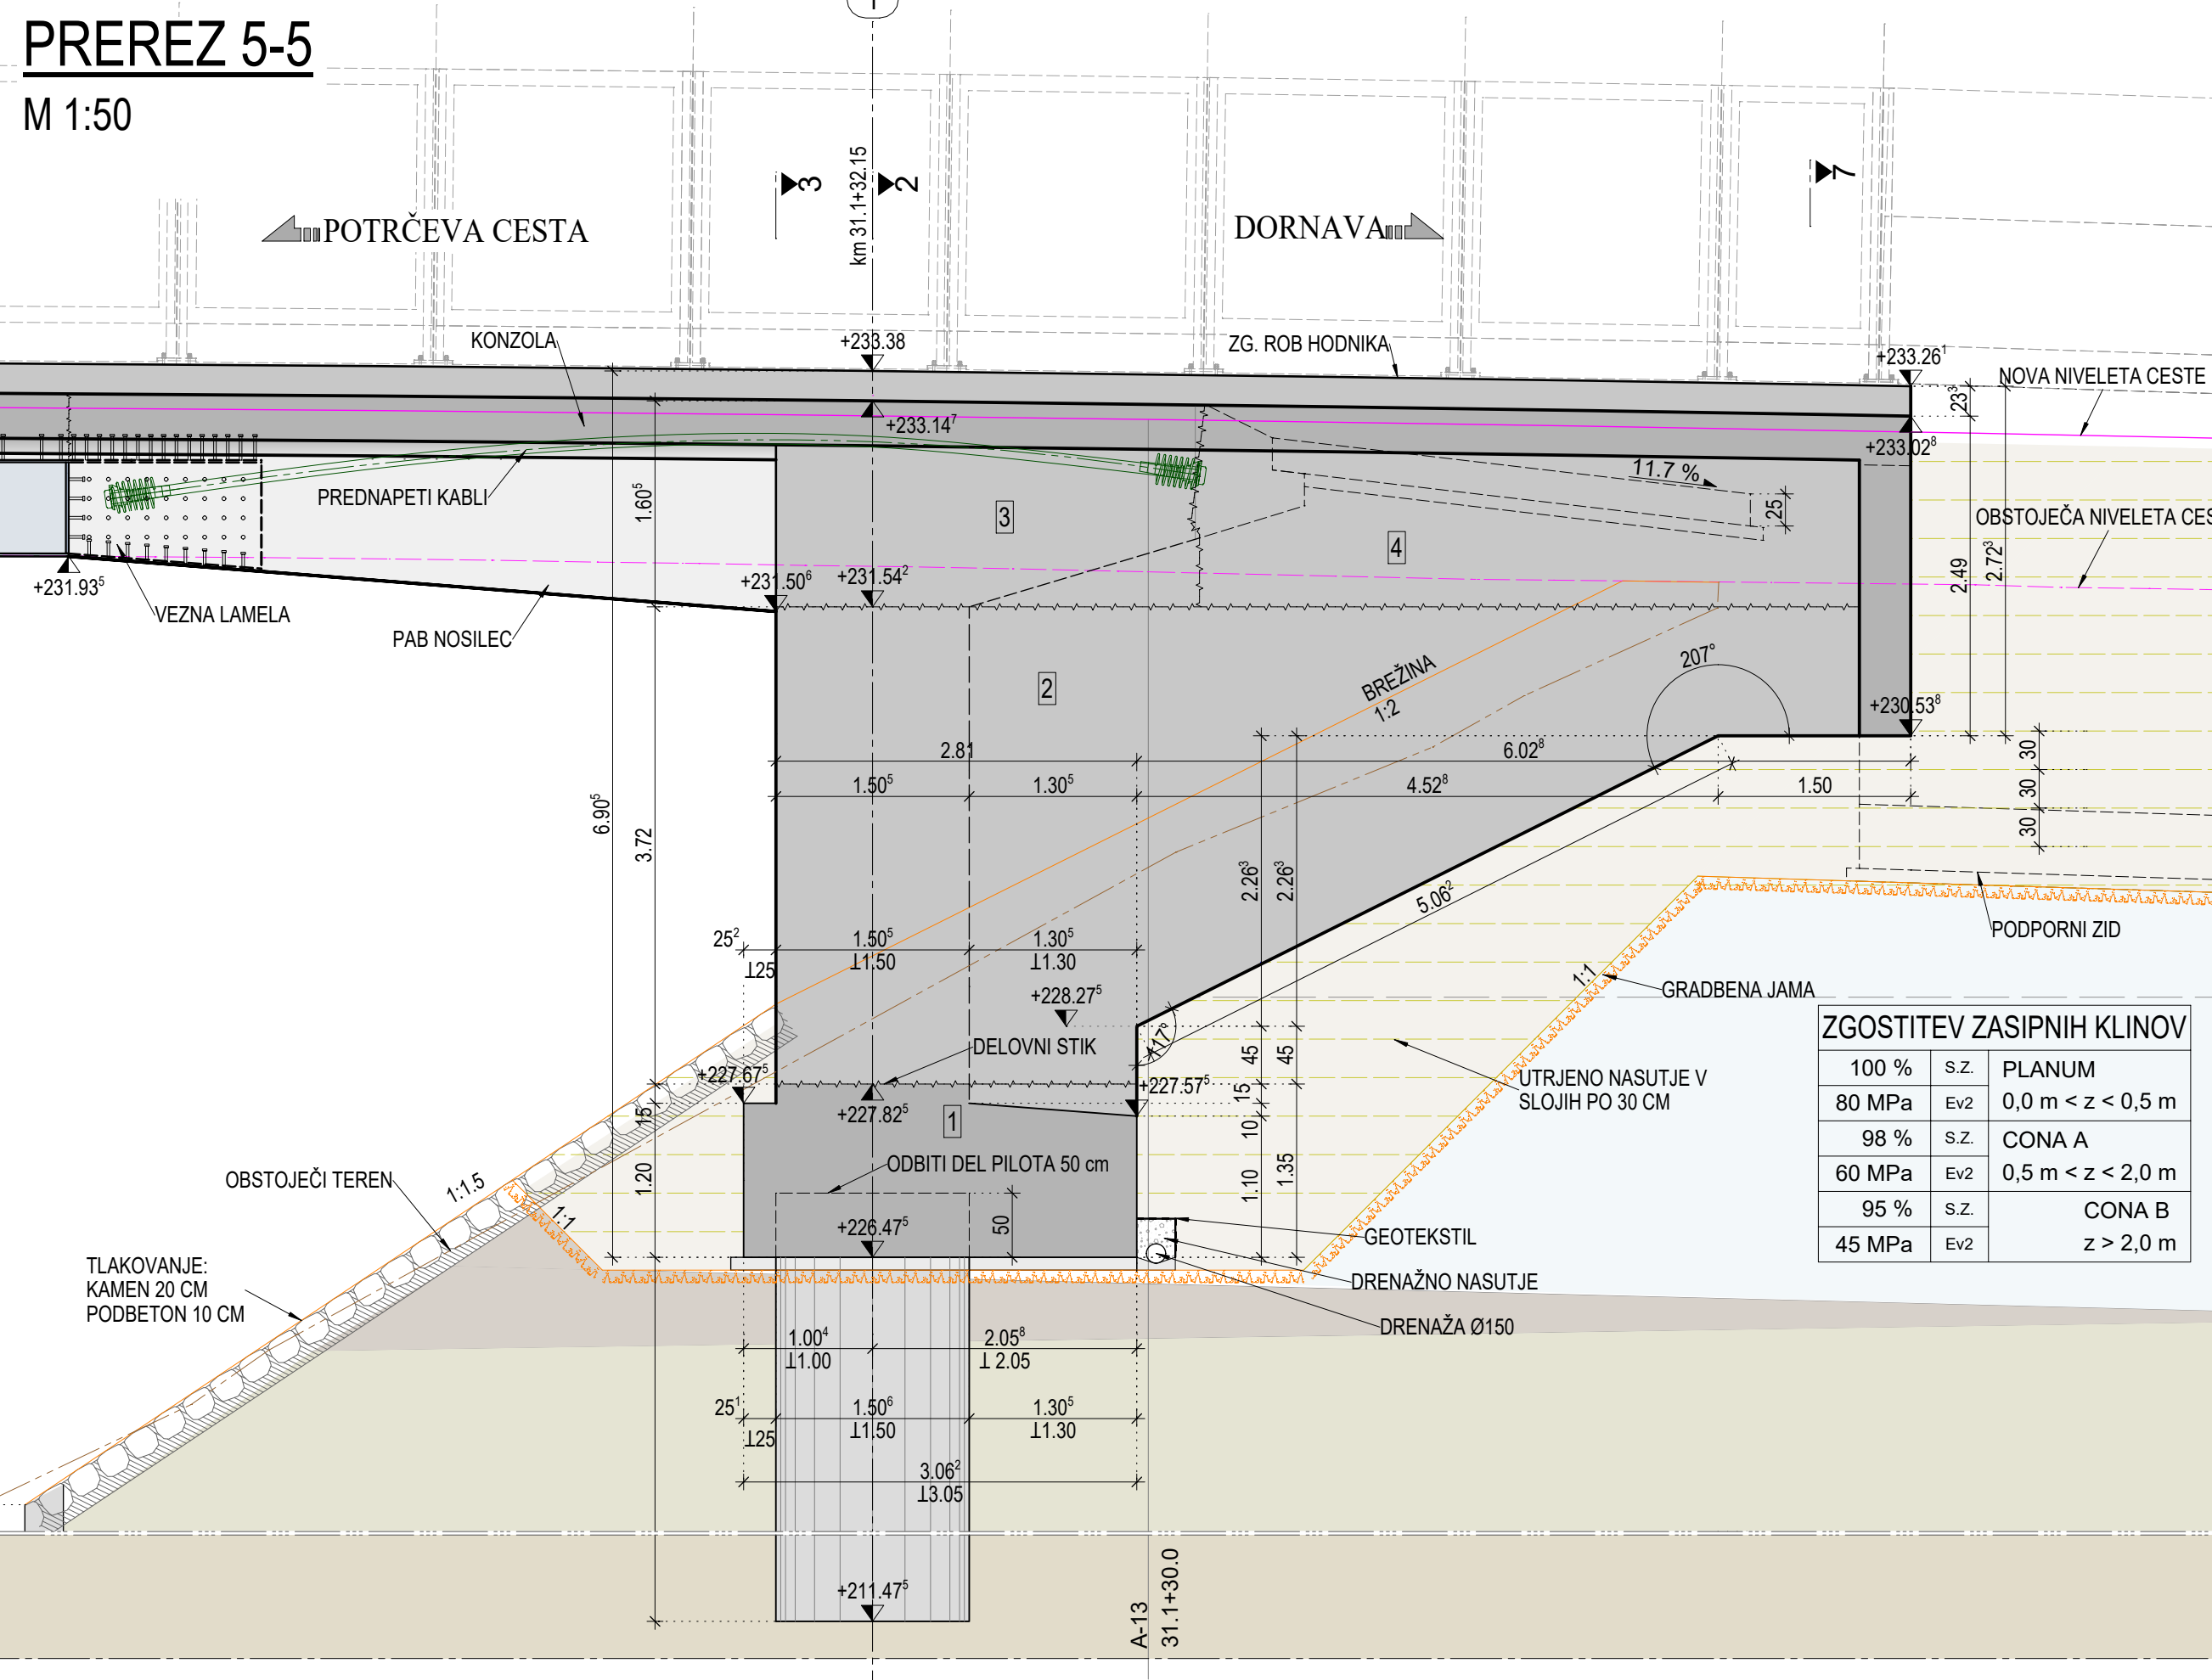

DETALJ A- DETALJ ODVODNJE POD VOZIŠČEM
M 1:20

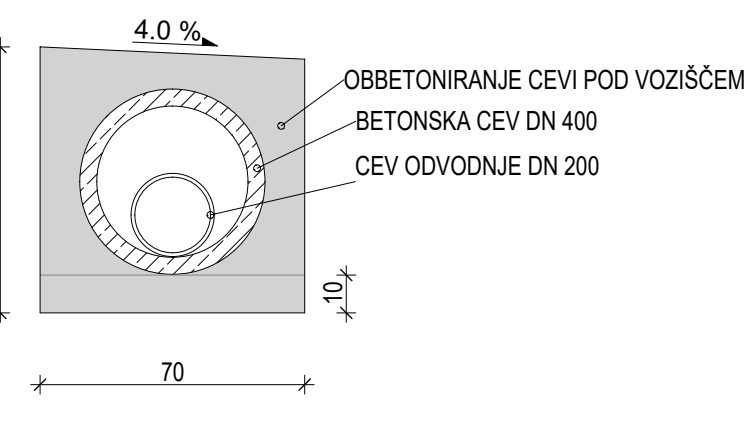

PODATKI O MATERIALIH	
BETON	
LASTNOSTI SKLADU S SIST EN 206:2013, SIST EN 12620:2018, SIST EN 12620:2018/AM1:2019, LASTNOSTI SKLADU S SIST EN 1996:2005	
Mape vrednosti za posamezne betone	
Konstrukcijski element	
PILOTI	
PILOTNE BLAZINE	
KRALJICE OPORNIKI IN KRALJE	
SOVPELJENA PLOŠČA	
PREHODNE PLOŠČE	
ROBNI VENCI IN HODNIKI	
PODOLŽNI BETON	
JELKO ZA PREDNAPENJANJE	
KABLJEVI CENI	
NIVO ZAŠČITE	
KONSTRUKCIJSKO JELKO	
Konstrukcijski element	
VARNOSTNE OGRAJE	
JERKENI NOSILO SOVPREJNE PREKLADE	
STROŽNI TRNI	
OPOMBA:	
PHO je obdelan v ločenem načrtu. Glej načrt PHO (2/4).	