


NORMALNI POPREČNI PRESJEK 1:20

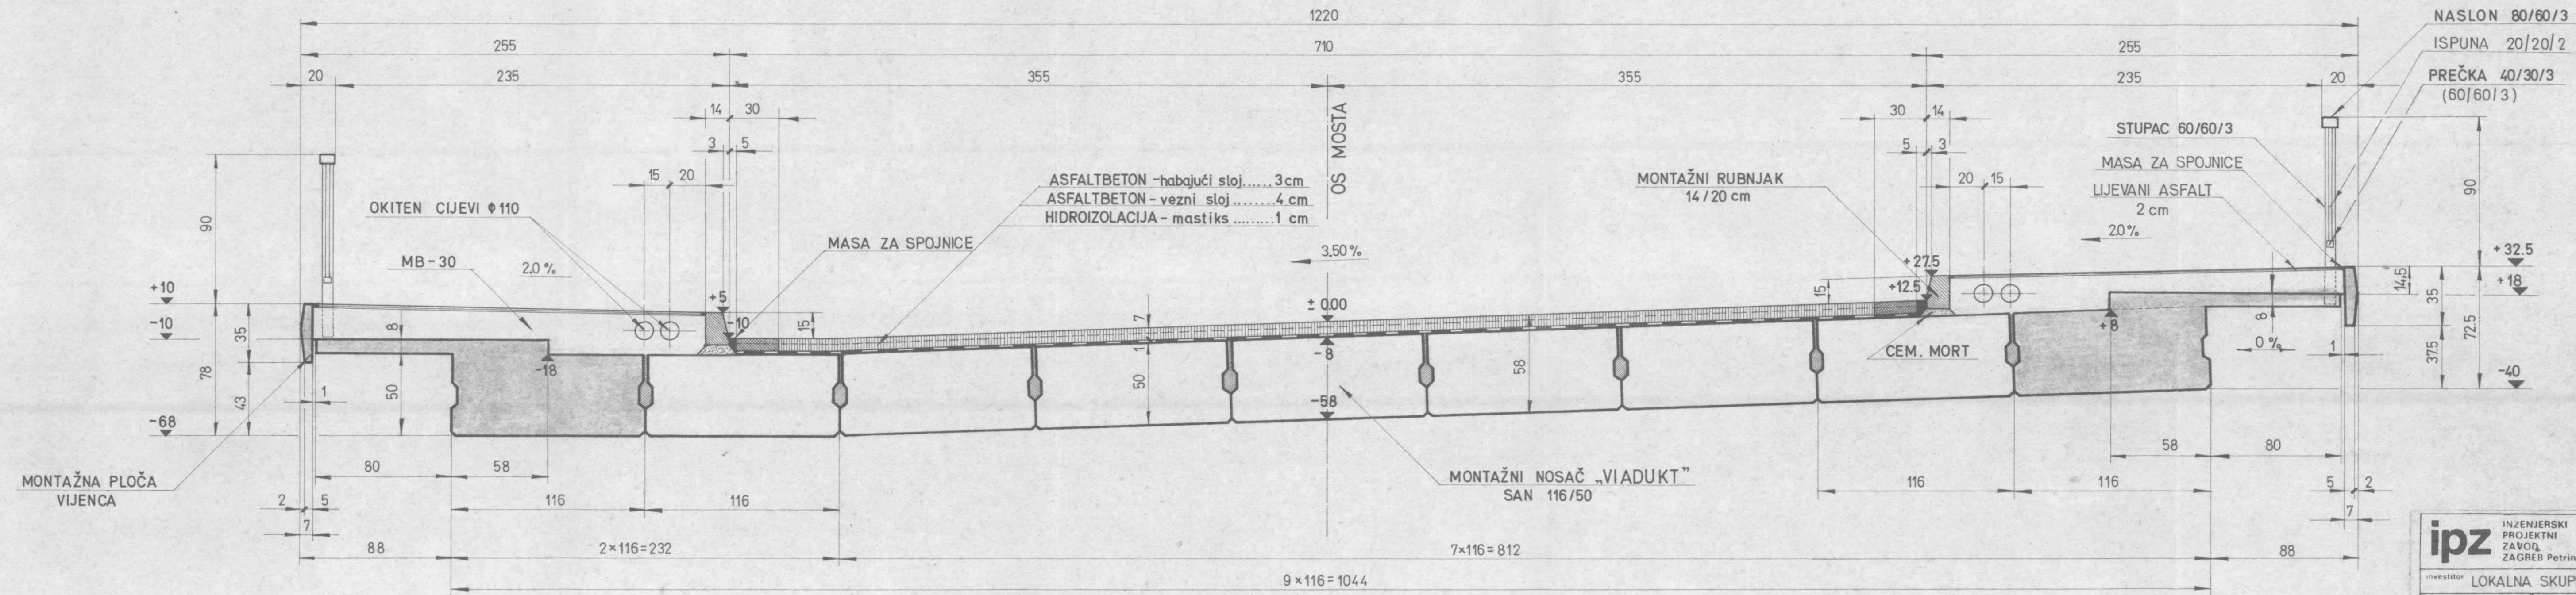

4910.3029.00-0100
004.2165.G.231-A32

ipz INŽENJERSKI PROJEKTI ZAVOD ZAGREB Petrinjska 7		M2- 4506
investitor	LOKALNA SKUPNOST ZA CESTE -PTUJ	
naziv objekta	NADVOŽNJAK NATAŠINA	vrst projekta
POT PREKO ŽELJEZNIČKE PRUGE		IZVEDBENI
ČAKOVEC - PRAGERSKO U PTUJU		
sadržaj priloga	NORMALNI	mjerilo
POPREČNI PRESJEK		1:20
autor idejne dokumentacije	IPZ -ZAGREB	datum
set odjela	ing. J. Novak	XII 1983.
voditelj projekta	ing. J. Novak	broj lista
projektanti	teh. Sikić	broj priloga
suradnici		8
precrtao	M. Gotovac	dm ² 30