



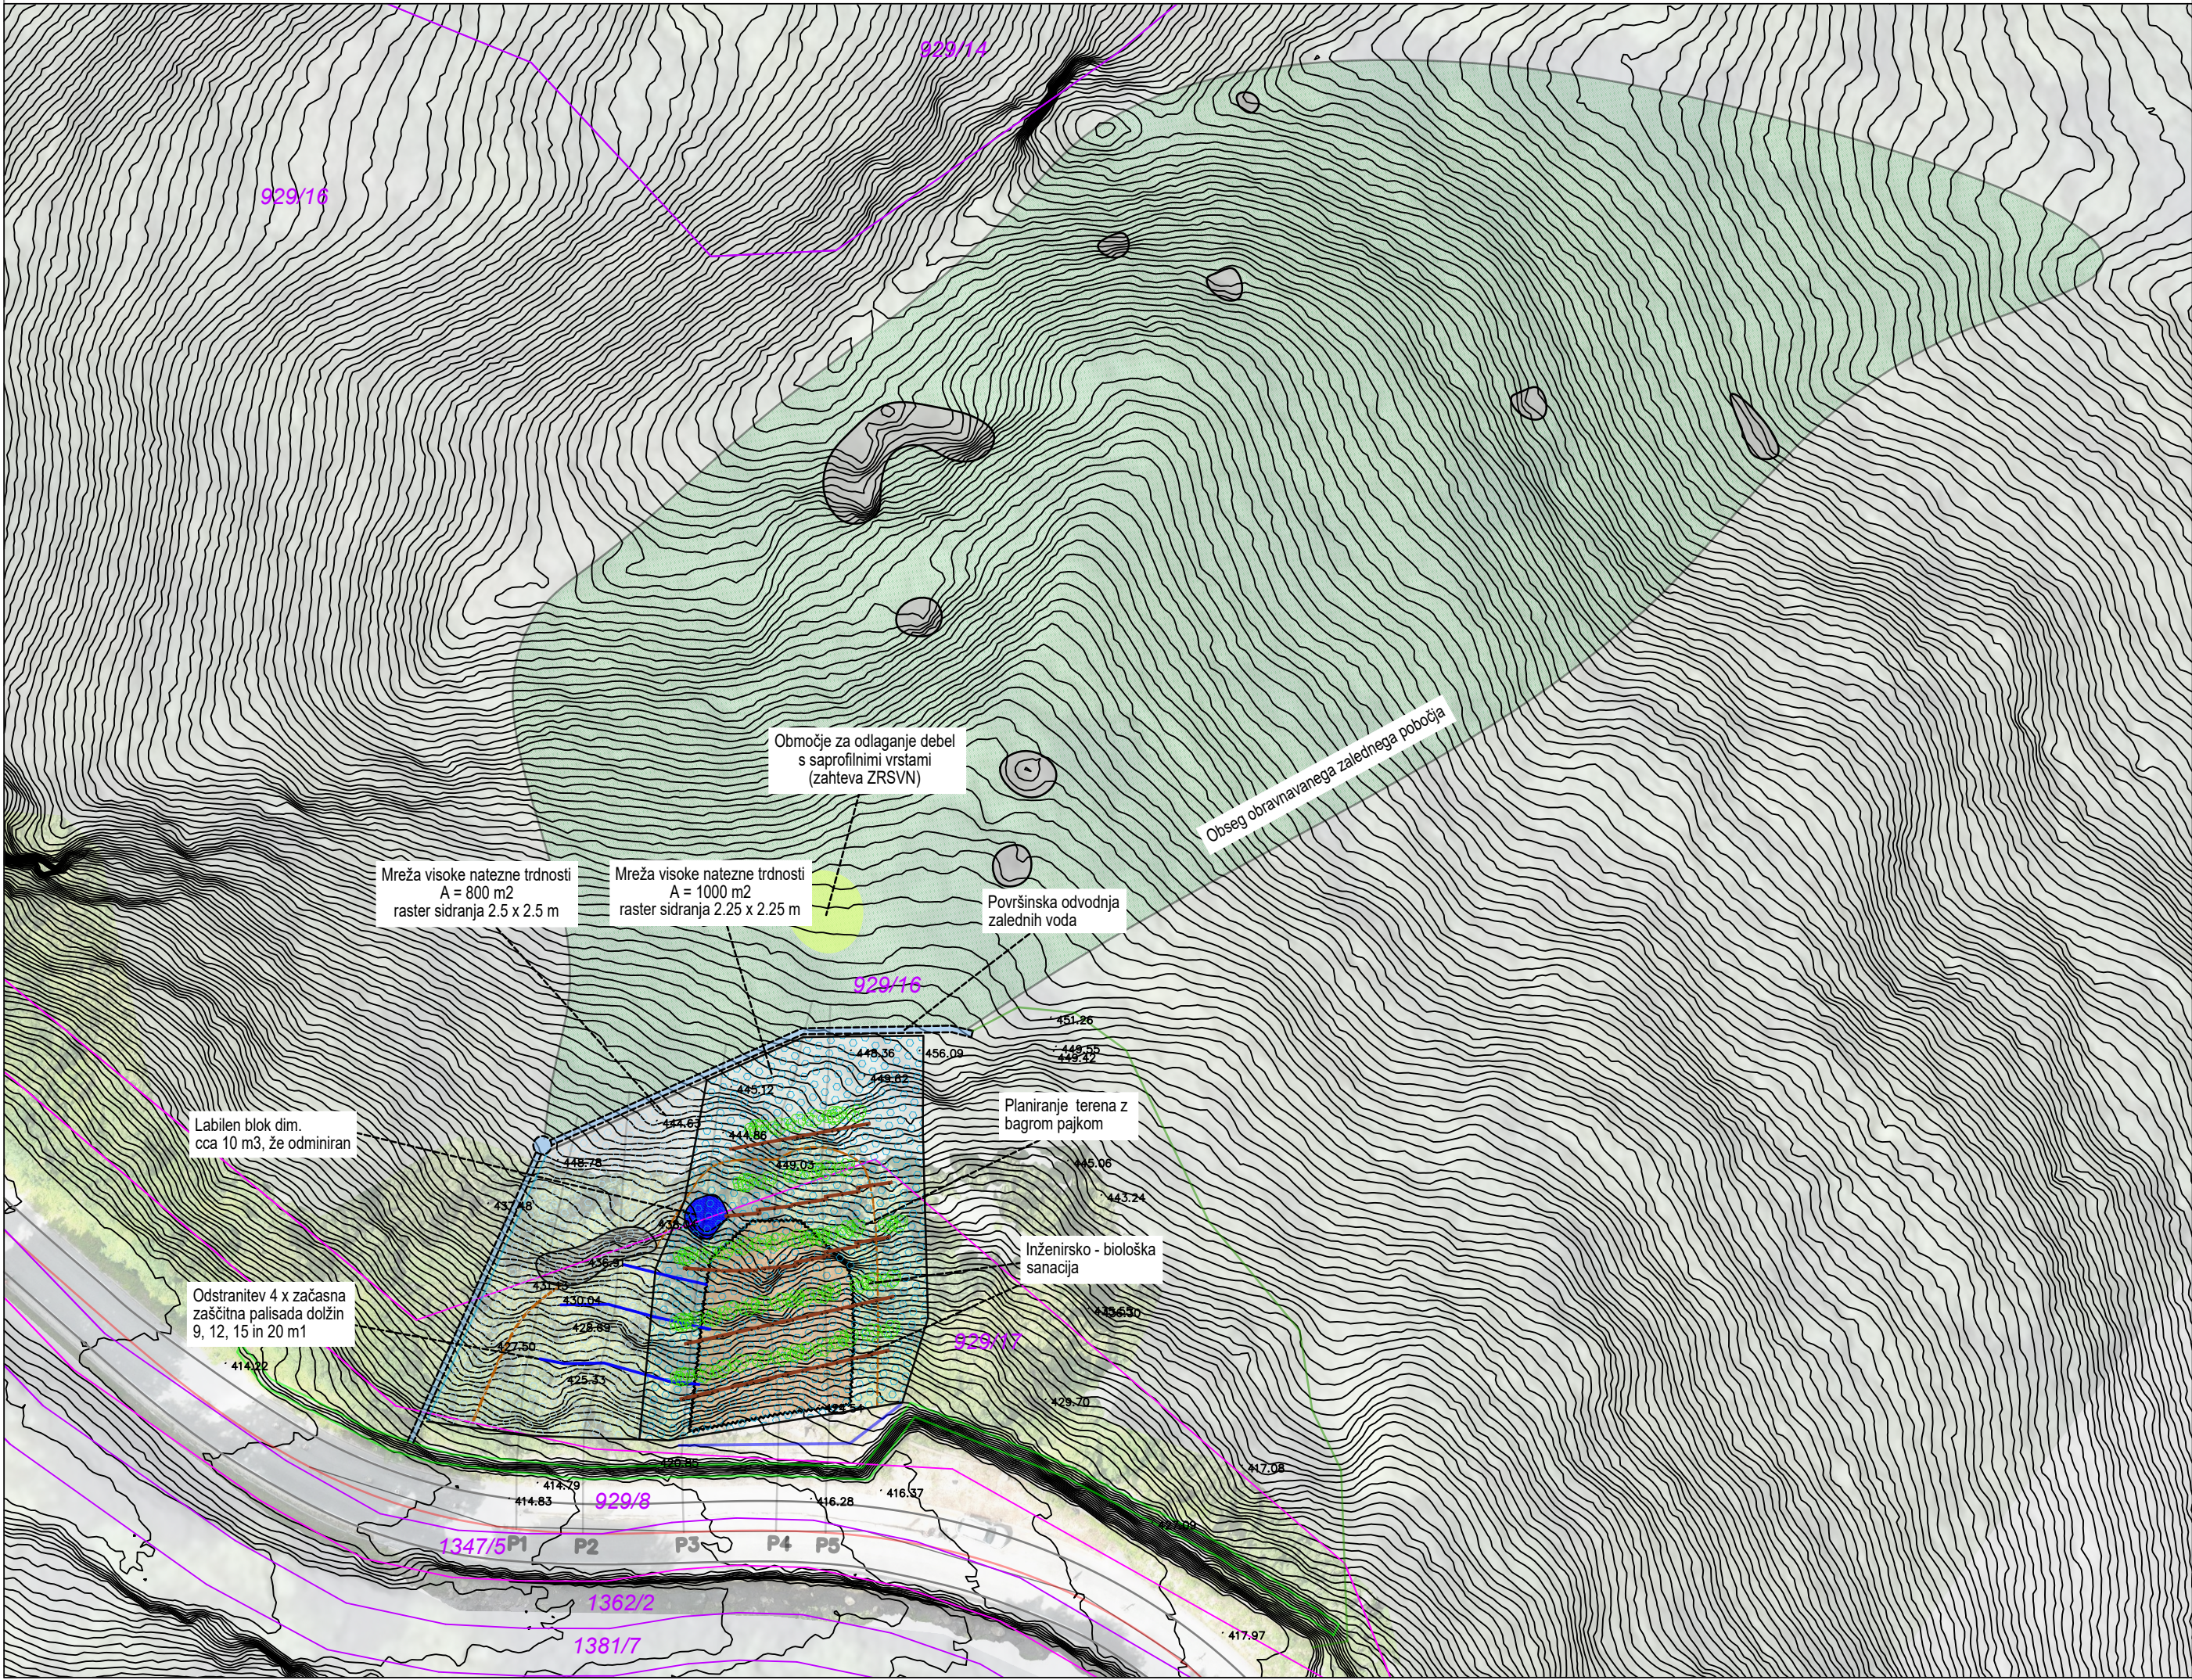

MERILO 1:2000

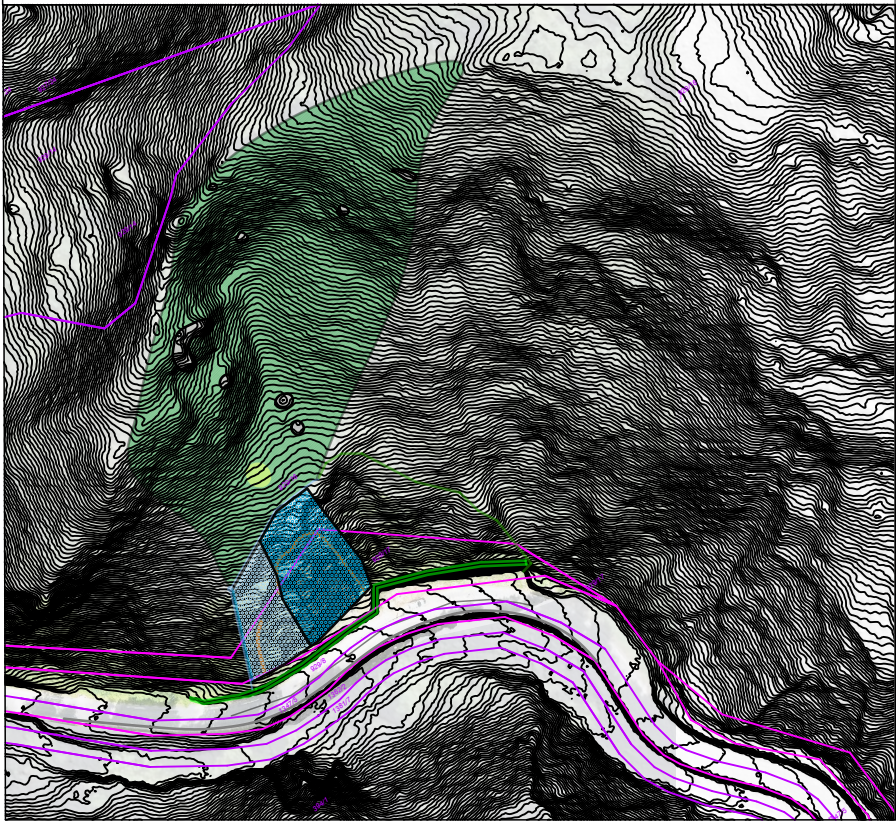

LEGENDA:

- Širše območje (fossilnega) plazu
- Odlomni rob aktivnega dela zemeljskega plazu
- Območje površinskega podora
- Skalne čeri
- Oporni zid
- Parcelne meje
- Parcelne meje (dokončne)
- Obstoječi interventni ukrepi
- Mreže levi del (Raster 2.5 m)
- Mreže desni del (Raster 2.25 m)
- Vrbovi popleti
- Sidrane lesene oblice

PROJEKTANT:

IZVAJALEC:
EHO Projekt d.o.o.
Dunajska 51, 1000 Ljubljana
tel: +386 064 296 750
e-pošta: info@ehoprojekt.si
www.ehoprojekt.si

PODZVAJALEC:

Feniks
VARNOST NA VAŠIH POTEH

Feniks+ d.o.o.
Koroška c. 90, 4290 Trzinč
tel: +386 41 300 501
e-pošta: info@feniks.plus
www.feniks.plus

Naročnik/investitor:
DRSI, Hajdrihova ul. 2a, 1000 Ljubljana

Naslov projekta / objekt:
Izvedbeni načrt za zaščito ceste pred padajočim kamenjem na R2-424/1166 Boštanj - Planina v km 14,300

Št. projekta:
P-44/25

Št. načrt/elaborata:
P-44/25-N

Vrsta načrt/elaborata:
IZN

Vrsta risbe:
Gradbena situacija

Merilo:
1:500

Št. priloge:
G.1.2

Datum risbe:
November 2025

Izdelaovalci:

	Ime in priimek, naziv	Id.št.IZS	Podpis
VP	Domen Lajevce, univ. dipl. inž. vod. in kom. inž.	G - 3378	
PI	Gregor Iwnik Dujovič, mag. inž. ok. grad.	G - 4857	

Št. odseka: Arhivska številka: Fazajobekt: Šifra risbe:

Opis sprememb, pripomba ipd.:

prostor za kodo