


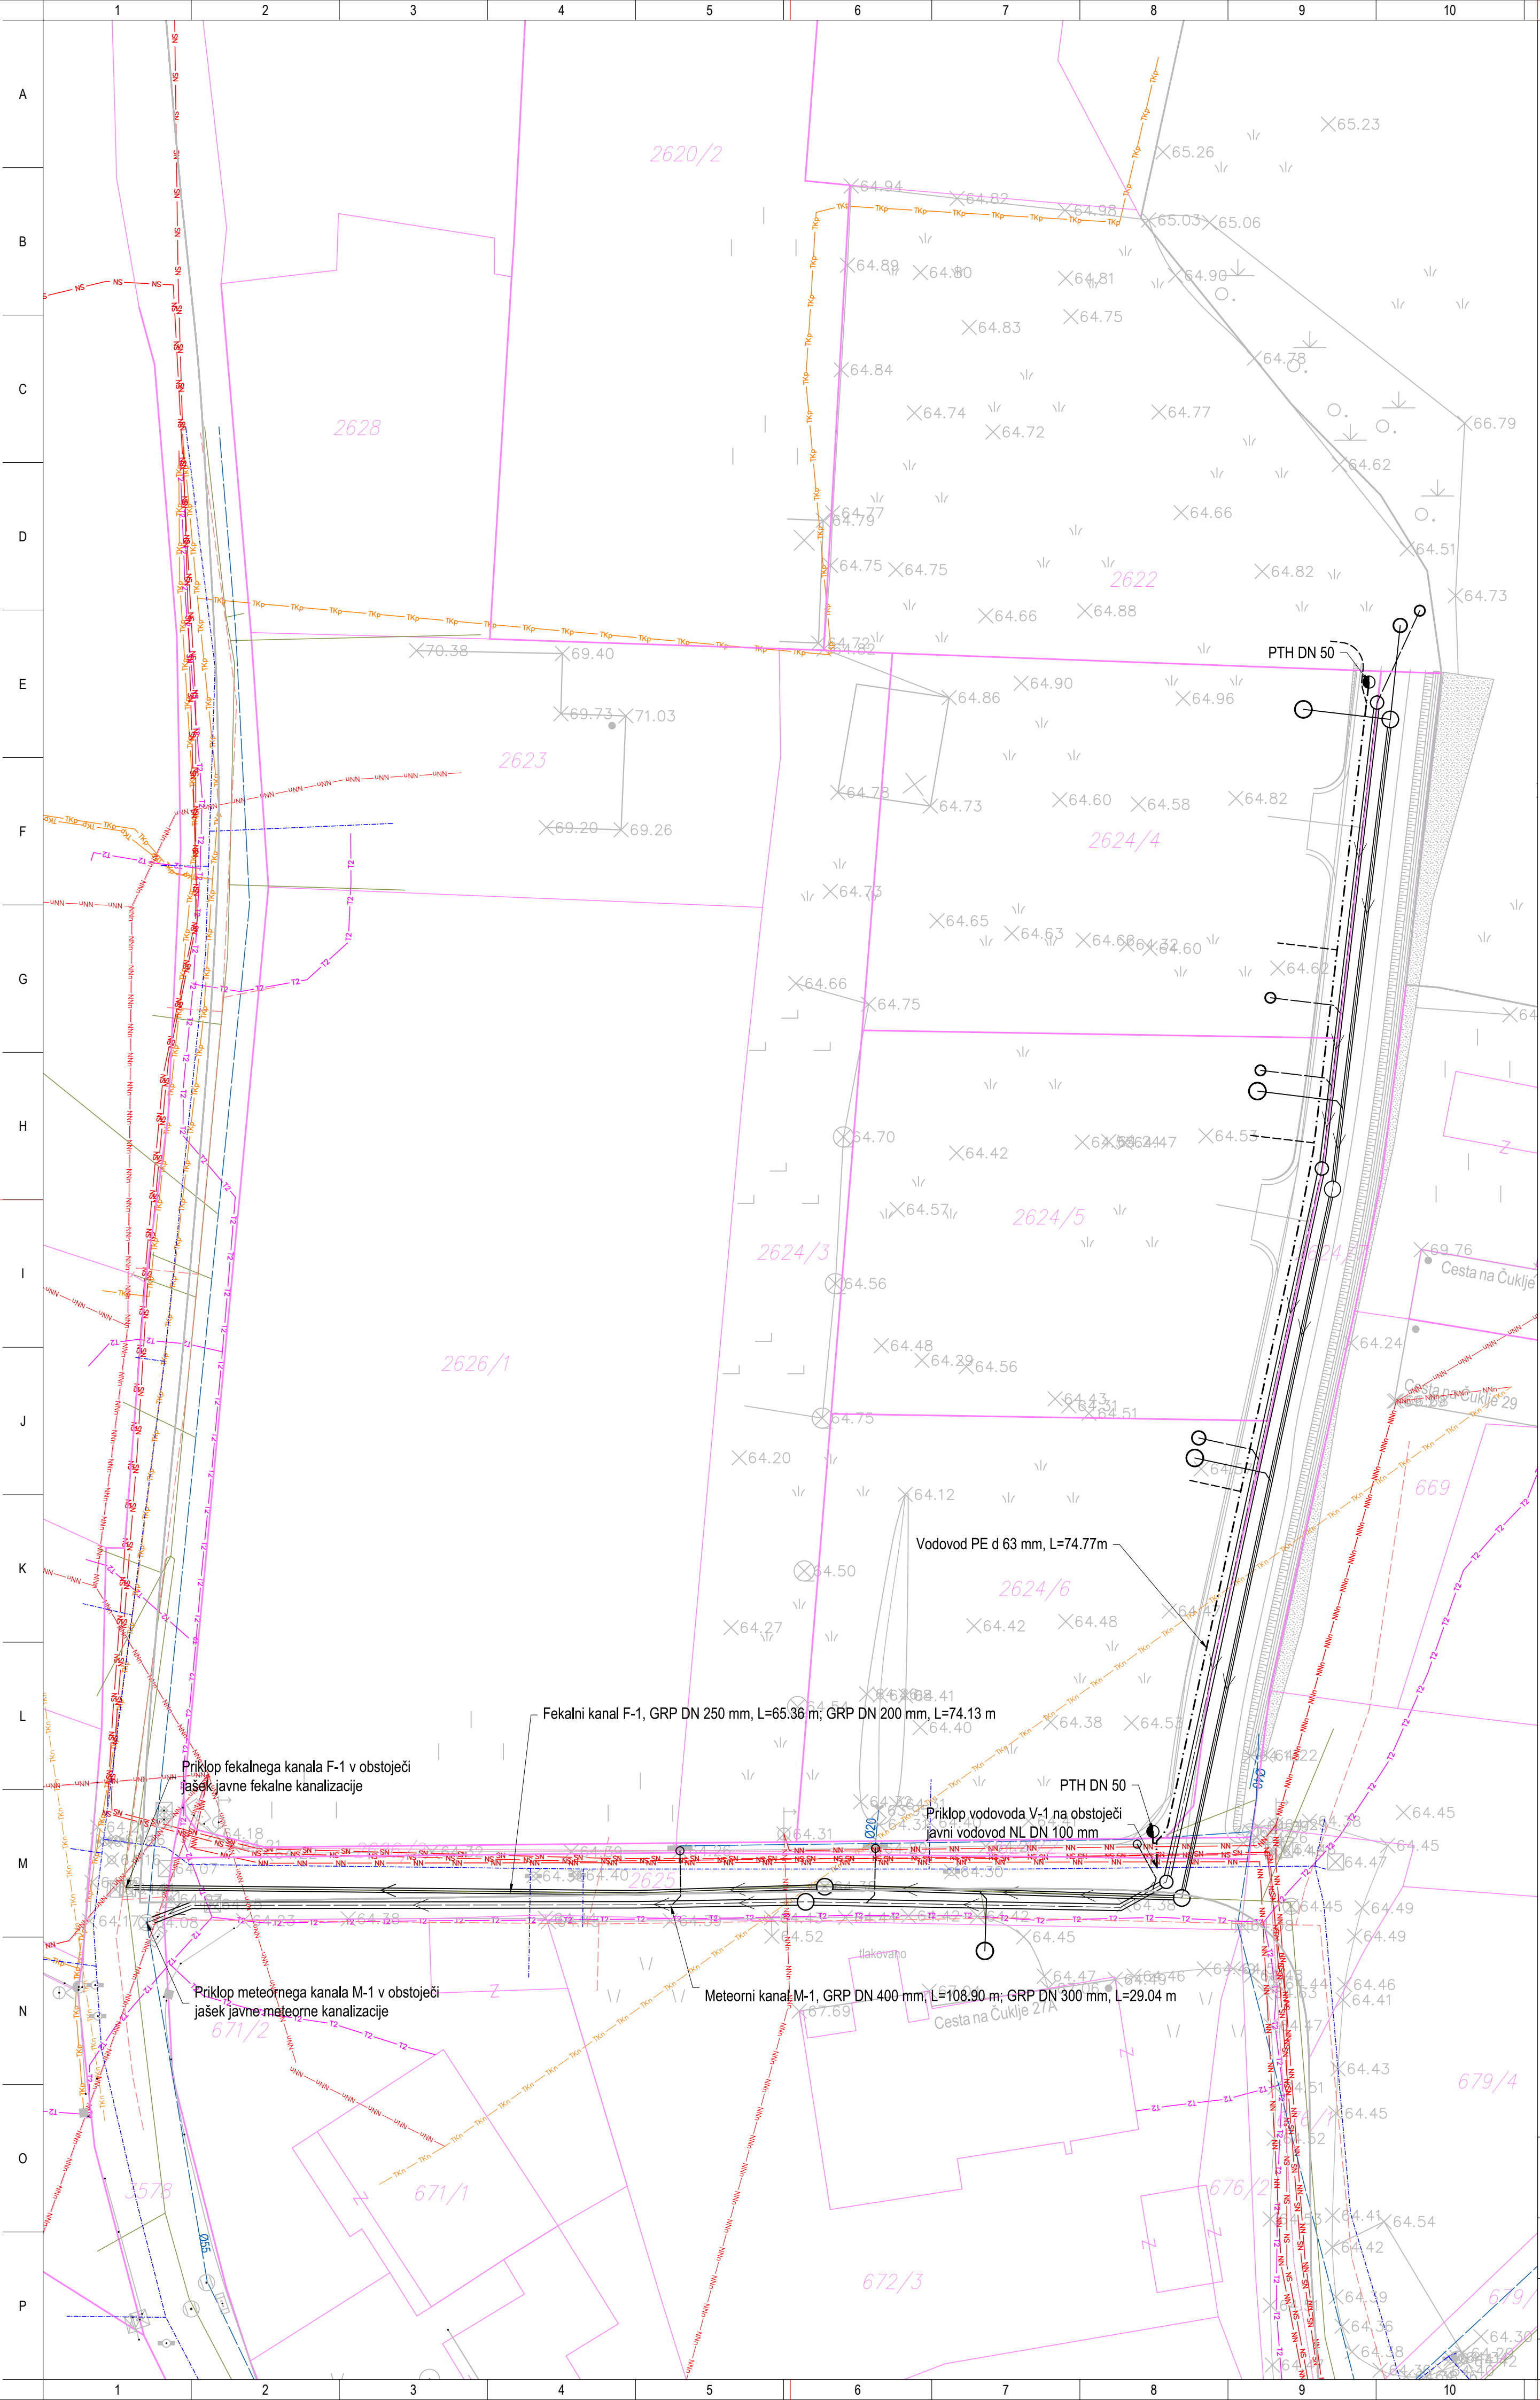


Legenda

Predvideno stanje

- javna fekalna kanalizacija
- javna meteorna kanalizacija
- - - javni vodovod
- hidrant
- odcep hišnega priključka - fekalni
- odcep hišnega priključka - meteorni
- peskolovi
- - - vodovodni priključek

Obstoječe stanje

- fekalna kanalizacija
- meteorna kanalizacija
- vodovod
- plinovod
- električna - NN (podzemna)
- električna - NN (nadzemna)
- električna - SN (podzemna)
- električna - SN (nadzemna)
- javna razsvetljava
- TK omrežje (podzemno)
- TK omrežje (nadzemno)
- T2 omrežje (podzemno)
- parcelne meje - urejene
- parcelne meje - informativne

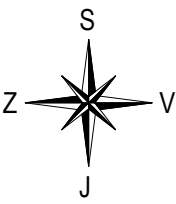

Opombe:  
V fazi izvedbe je potrebno preveriti kote nivelete vseh obstoječih cevovodov, ki so predmet prevezave ali navezave (in o tem obvestiti/seznanimi projektanta)! Vsa križanja z obstoječo infrastrukturo so risana informativno, saj višinski potek večine komunalnih vodov ni poznan. V fazi izvedbe je potrebno vsa križanja preveriti in sondirati!

|                                                                                         |   |   |
|-----------------------------------------------------------------------------------------|---|---|
| Investitor:<br>Občina Šempeter-Vrtojba<br>Trg Ivana Roba 3a<br>5290 Šempeter pri Gorici | <br>HIDROLAB d.o.o.<br>Cesta Goriške fronte 84D<br>5290 Šempeter pri Gorici<br>gsm: +386 (0)41 - 371 169<br>ID za DDV št: SI89534409 | Objekt:<br>Komunalno opremljanje parcel s številskimi<br>2622, 2624/4, 2624/5, 2624/6 in 2624/7 (vse<br>k.o. Vrtojba) z javnim vodovodom in<br>kanalizacijo |
| Vodja projekta:<br>dr. Matej Uršič univ. dipl. inž. vod. in kom. inž.<br>IZS G-2586     |   | Vrsta prikaza:<br>2 - Načrt s področja gradbeništva<br>Lokacijski prikazi                                                                                   |
| Pooblaščen inženir:<br>dr. Matej Uršič univ. dipl. inž. vod. in kom. inž.<br>IZS G-2586 |   | Vsebina prikaza:<br>Zbina karta komunalnih vodov   |
| Vrsta projekta:<br>PZI                                                                  |   | št. projekta:<br>30-7/22<br>datum:<br>Junij 2026<br>spremembe:<br>merilo:<br>1:250<br>list:<br>G.0.1                                                        |