


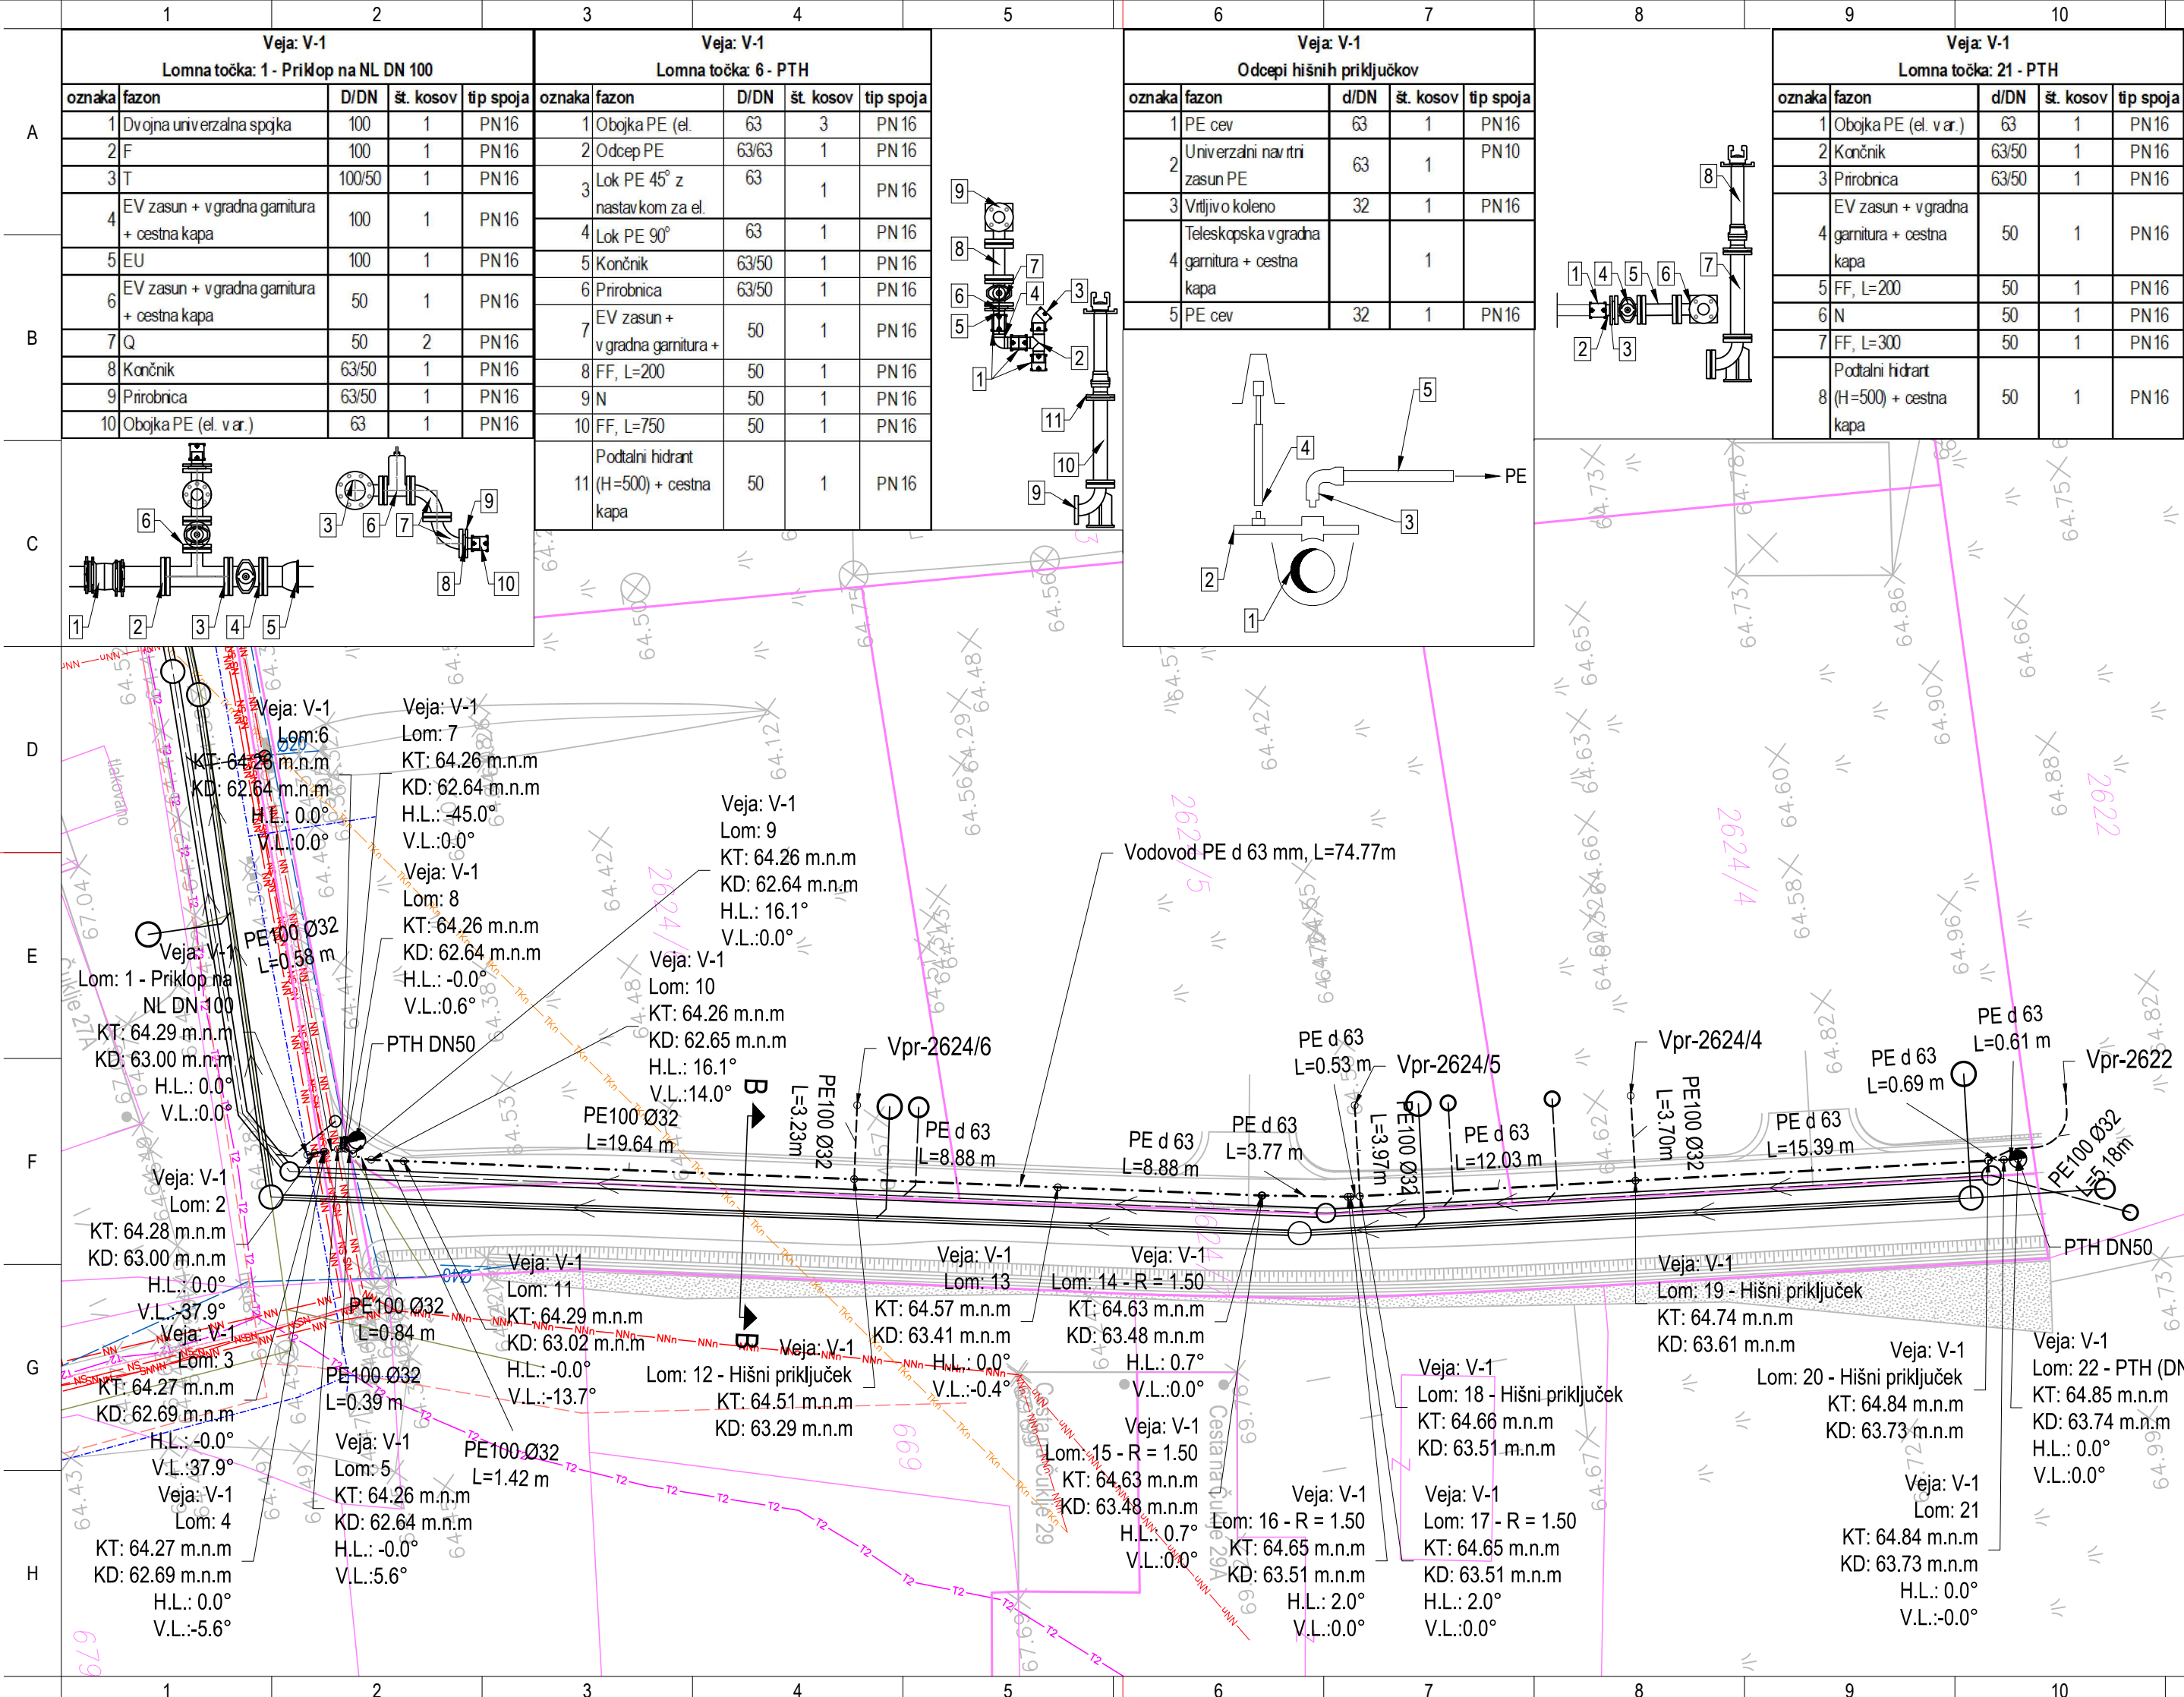

Legenda


Predvideno stanje					Obstoječe stanje				
	javna fekalna kanalizacija					fekalna kanalizacija			
	javna meteorna kanalizacija					meteorna kanalizacija			
	javni vodovod					vodovod			
	hidrant					elektrika - NN (podzemna)			
	odcep hišnega priključka - fekalni					elektrika - NN (nadzemna)			
	odcep hišnega priključka - meteorni					elektrika - SN (podzemna)			
	peskolovi					javna razsvetljava			
	vodovodni priključek					TK omrežje (podzemno)			
						TK omrežje (nadzemno)			
						T2 omrežje (podzemno)			
						parcelne meje - urejene			
						parcelne meje - informativne			

Opombe:

Sekundarni cevovod se izvede iz cevi PE 100 RC+ d 63 mm PN 16 SDR 11.

Lokacijo in niveleto vseh vodovodnih hišnih priključkov je potrebno ob izvedbi uskladiti z lastniki objekta, kateremu je hišni priključek namenjen. Minimalna globina vgradnje temena hišnega priključka znaša 80 cm pod koto terena. Vsi vodovodni hišni priključki se izvedejo iz cevi PE 100 d 32 mm PN 16 SDR 11 (S5), z vzdolžnim padcem (v kolikor mogoče) proti primarnemu oziroma sekundarnemu cevovodu. Vgradijo se v zaščitno cev Durolight DN90 mm. Odcepi za hišne priključke, ki imajo vzdolžni padec proti primarnemu oziroma sekundarnemu cevovodu, se izvedejo z univerzalnim navrnim zasunom in vrtljivim kolenom. Vsi ventili so opremljeni z vgradno granituro in teleskopsko cestno kapo.

Globina nivelete na mestu priklopa na obstoječe vodovodno omrežje je označena informativno. Potrebno jo je preveriti na licu mesta.

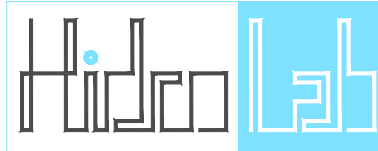Investitor:		 HIDROLAB d.o.o. Cesta Goriške fronte 84D 5290 Šempeter pri Gorici gsm: +386 (0)41 - 371 169 ID za DDV št: SI89534409		Objekt: Komunalno opremljanje parcel s številkami 2622, 2624/4, 2624/5, 2624/6 in 2624/7 (vse k.o. Vrtojba) z javnim vodovodom in kanalizacijo					
Vodja projekta:				Vrsta prikaza:					
dr. Matej Uršič univ. dipl. inž. vod. in kom. inž. IZS G-2586				2 - Načrt s področja gradbeništva Tehnični prikazi					
Pooblaščen inženir:				Vsebina prikaza:					
dr. Matej Uršič univ. dipl. inž. vod. in kom. inž. IZS G-2586				Gradbena situacija vodovoda					
Vrsta projekta:				št. projekta:	datum:	spremembe:	merilo:	list:	
PZI		30-7/22	Junij 2026		1:250	G.1.2			
11		12		13		14		15	