


novogradnja - prizidava

obstoječe

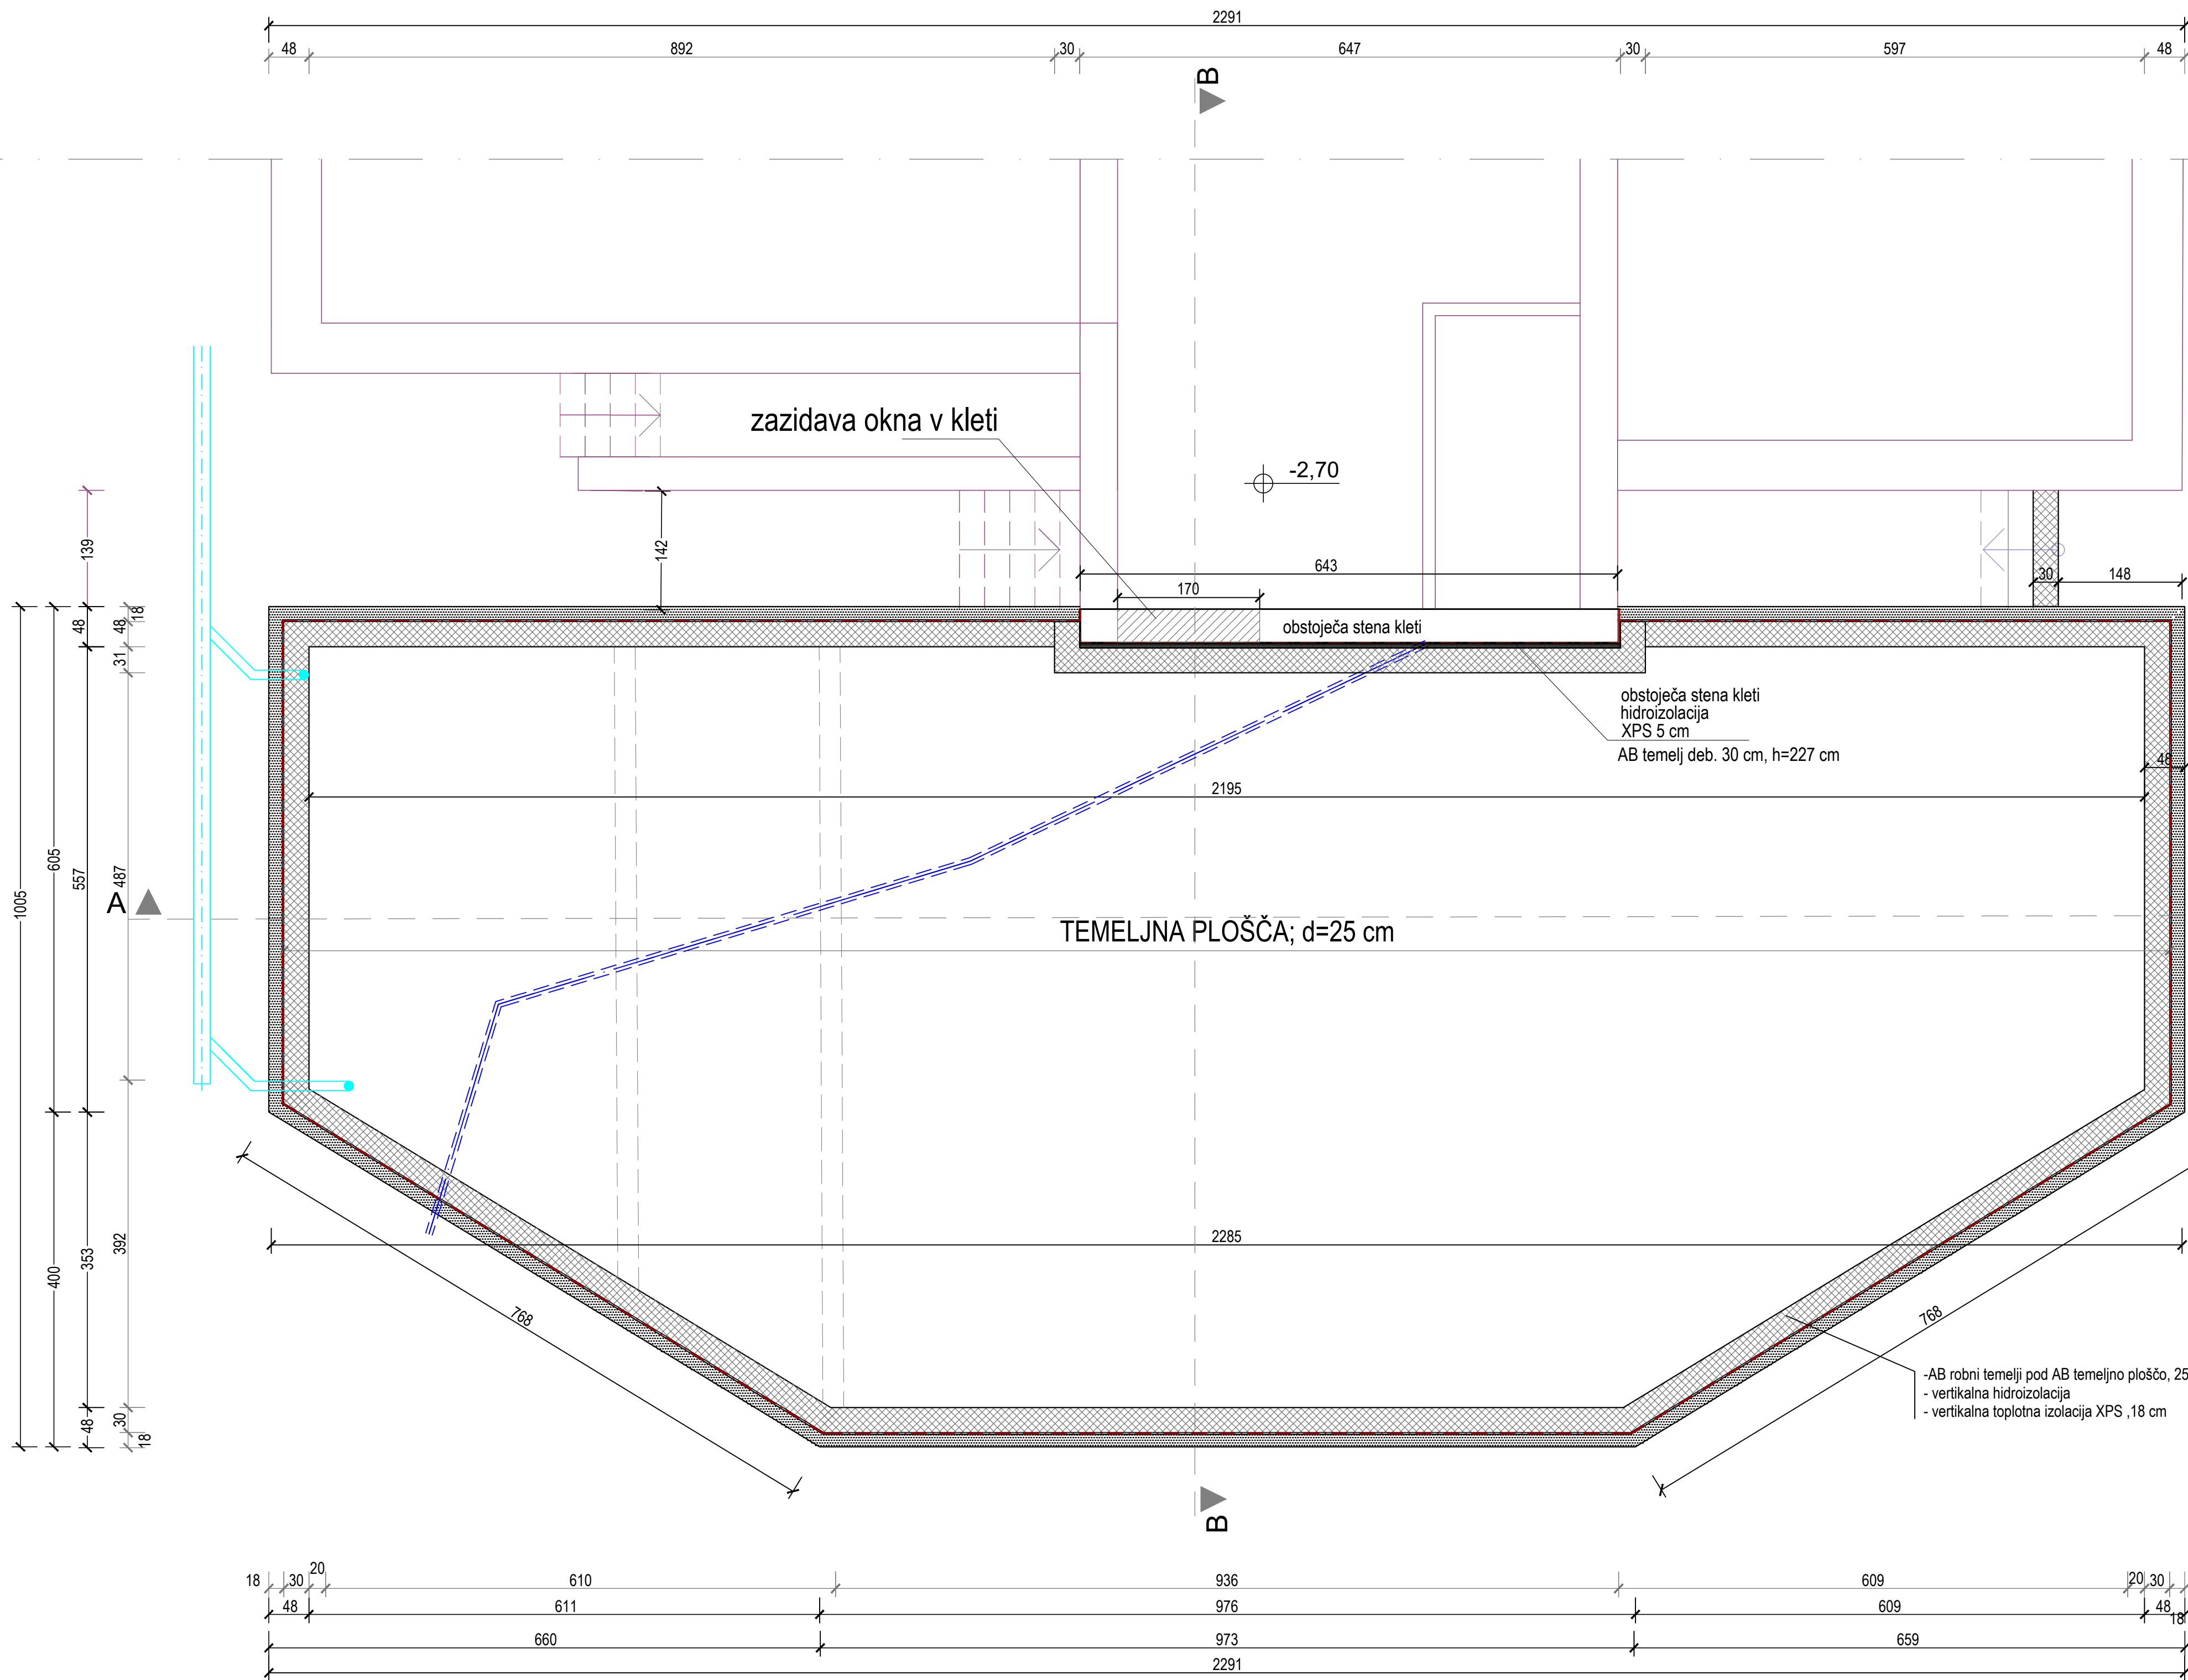

obstoječe

novogradnja - prizidava

LEGENDA:

- |  |                        |  |                                            |
|--|------------------------|--|--------------------------------------------|
|  | OBSTOJEČE STENE        |  | HIDRO IZOLACIJA IJA                        |
|  | AB ROBNi TEMELJI       |  | OBSTOJEČA TRASA VODOVODA                   |
|  | OPEKA                  |  | ZAŠČITNA PEHD CEF OBSTOJEČE TRASE VODOVODA |
|  | TOPLOTNA IZOLACIJA IJA |  | ODTOK FEKALNE KANALIZACIJE                 |
|  |                        |  | FEKALNA KANALIZACIJA                       |

- OPOMBA:
- dimenzije obstoječega objekta je treba pred izvedbo preveriti na licu mesta;
  - vsi podatki o izvedbi temeljev (dimenzije, vrsta betona, armature...) so podani v načrtu gradbenih konstrukcij
  - podatki o lokaciji odtokov fekalne kanalizacije so podani v načrtu strojnih instalacij
  - podatki o poteku obstoječe trase vodovoda so podani v zakoličbeni situaciji

|                                                                                                  |                                                                              |                               |
|--------------------------------------------------------------------------------------------------|------------------------------------------------------------------------------|-------------------------------|
| Projektant:<br><b>VEDRA d.o.o.</b><br>Cankarjeva c. 8, 9250 Gornja Radgona                       | Št. projekta:<br>03/25-26                                                    | datum izdelave:<br>marec 2026 |
| Investitor:<br><b>Občina Dol pri Ljubljani</b><br>Dol pri Ljubljani 18<br>1262 Dol pri Ljubljani | Odgovorni vodja projekta:<br>Vera Šinko univ.dipl.inž.arh., PA PPN ZAPS 0313 |                               |
| Naziv objekta:<br><b>PRIZIDEK OŠ SENOŽETI</b>                                                    | Podatki o lokaciji:<br>parc. št.: 232/3, 232/4<br>k.o. 1768-SENOŽETI         |                               |
| Za gradnjo:<br>novogradnja - prizidava                                                           | Vseobna risba:<br>TLORIS TEMELJNE PLOŠČE                                     |                               |
| PZI                                                                                              | Merilo:<br>1:50                                                              | Št. risbe:<br>1               |