


obstoječe

novogradnja - prizidava

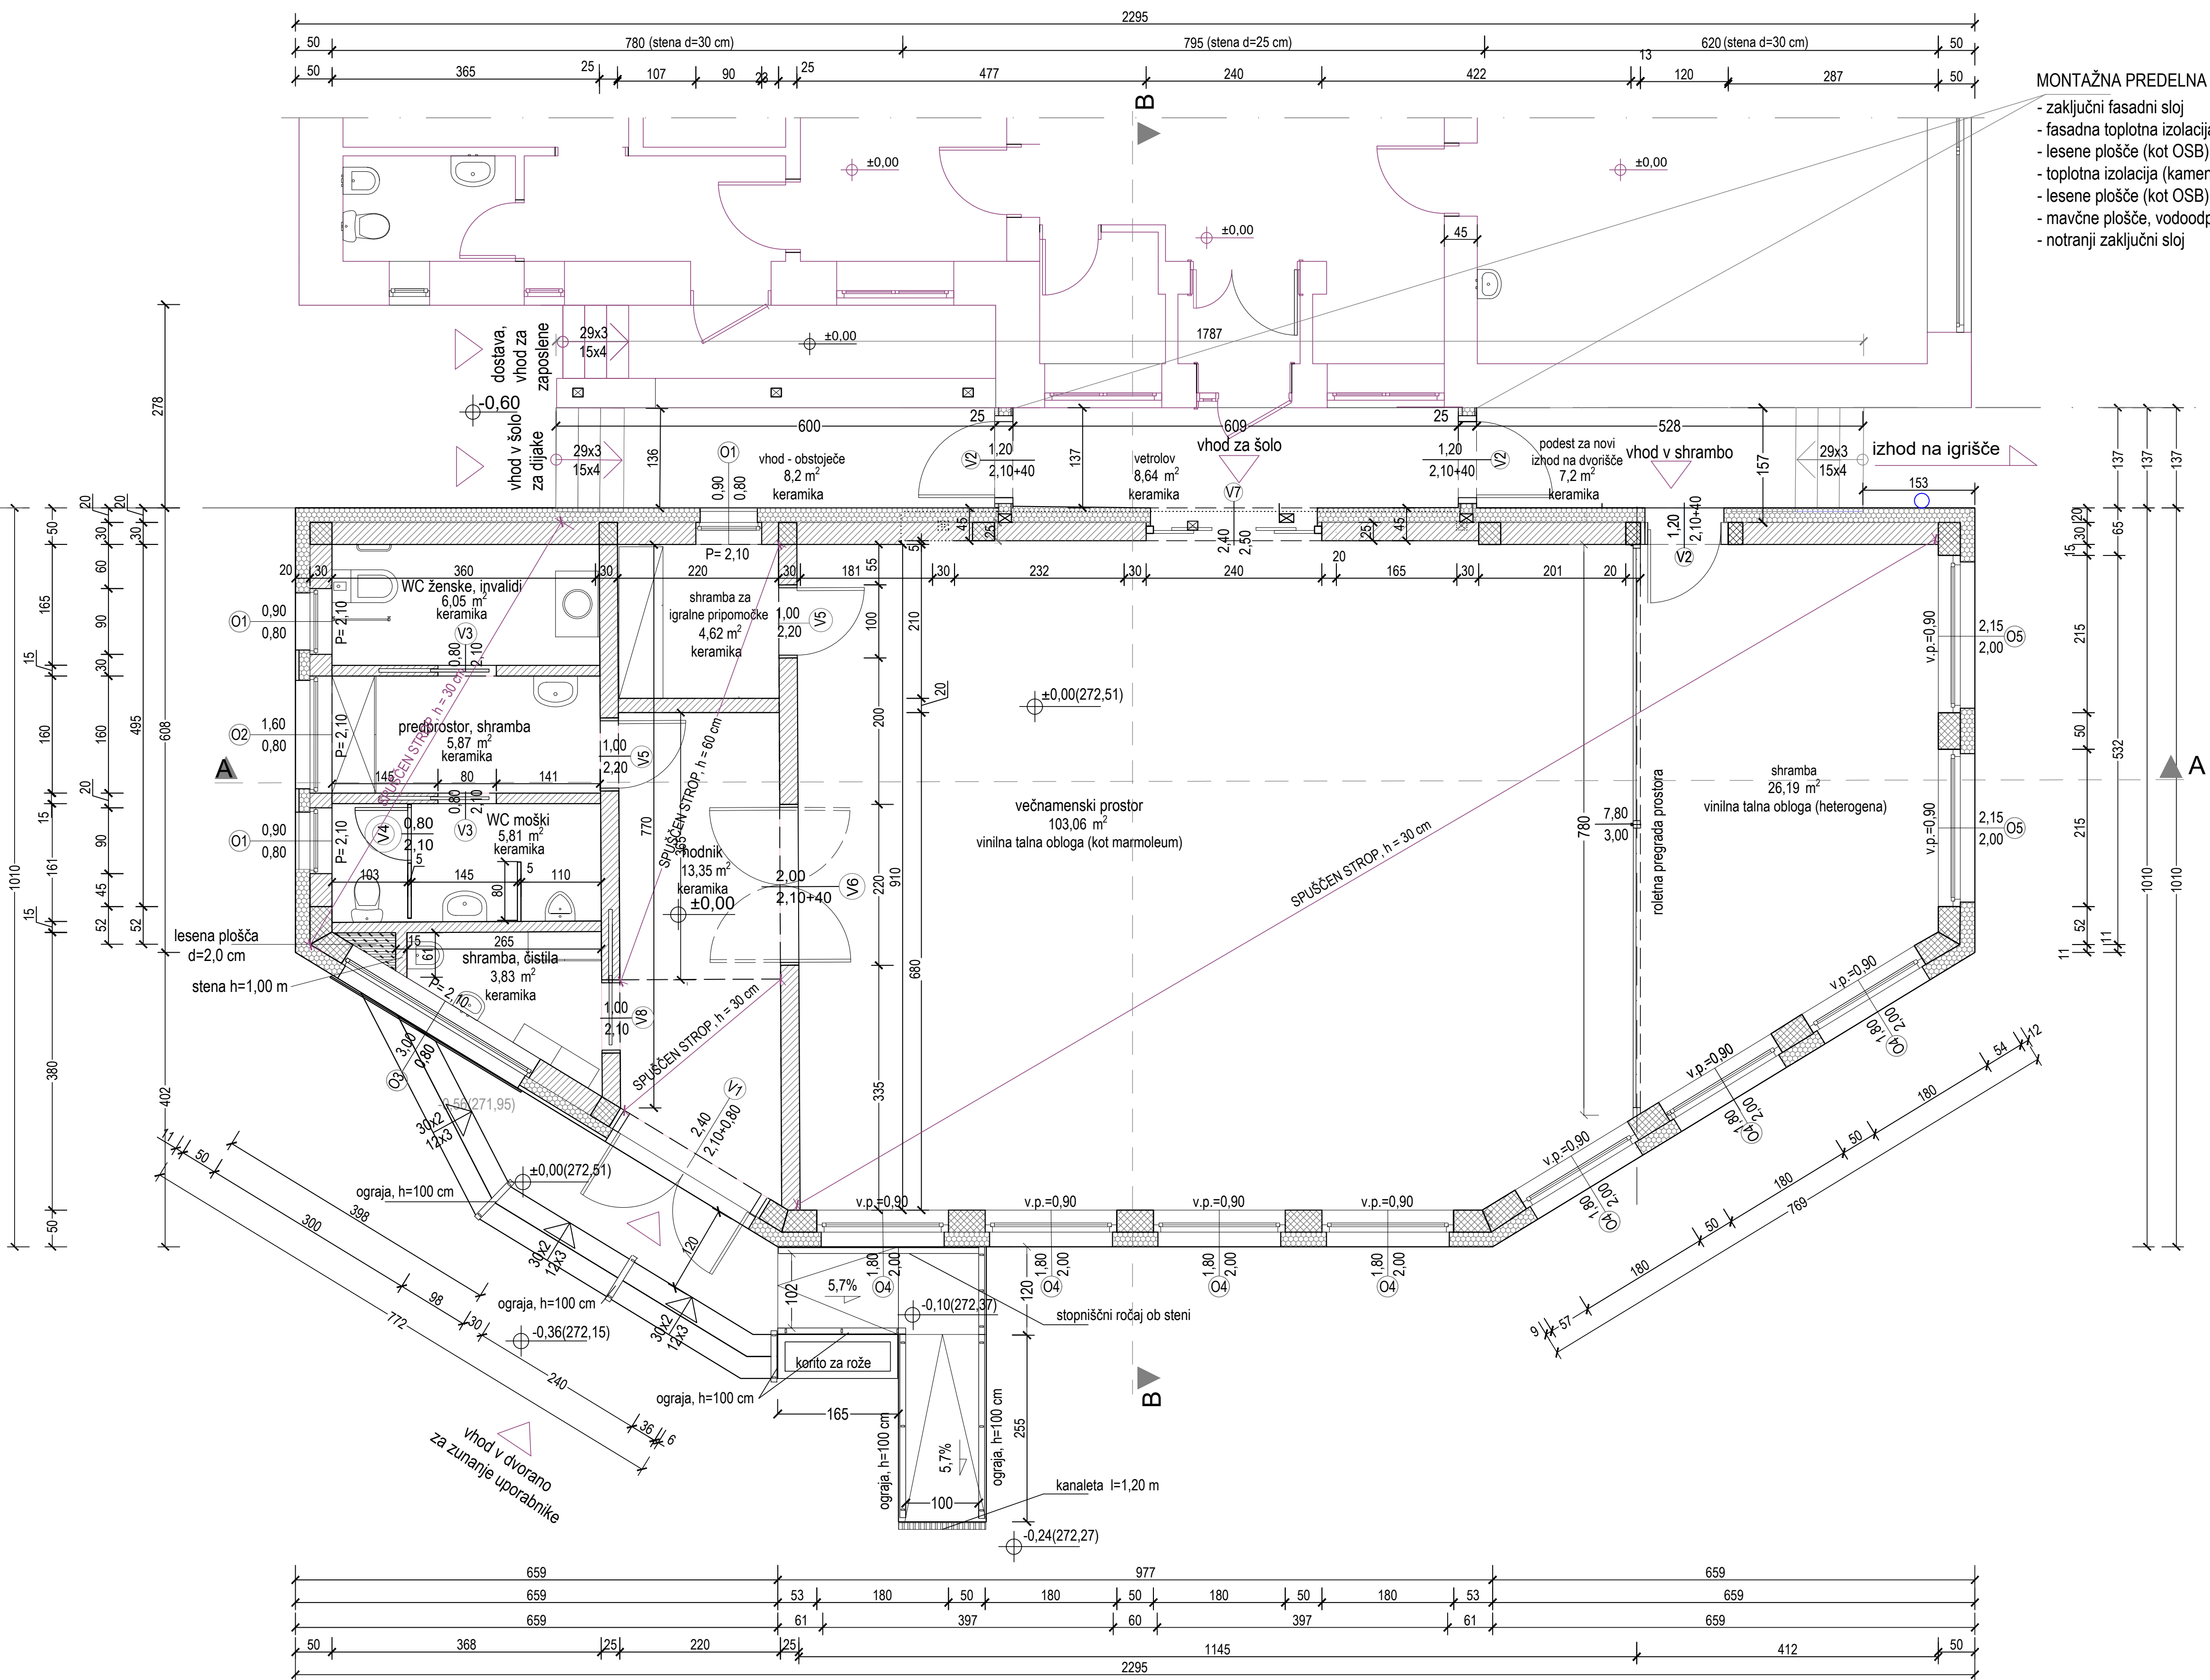

MONTAŽNA PREDELNA STENA, dim 1,57 m x 3,3 m

- zaključni fasadni sloj
- fasadna toplotna izolacija (kot AGEPAN) 5 cm
- lesene plošče (kot OSB) 1 cm
- toplotna izolacija (kamena volna) 16 cm, vgrajena med leseno konstrukcijo
- lesene plošče (kot OSB) 1 cm
- mavčne plošče, vodoodporne, 2 cm
- notranji zaključni sloj

obstoječe

novogradnja - prizidava

LEGENDA:

- OBSTOJEČA ZIDANA OGRAJA KI SE ODSTRANI
- OBSTOJEČI LESENI STEBRI, KI SE ODSTRANIJO
- OBSTOJEČE STENE, NI POSEGOV
- AB NOSILNA KONSTRUKCIJA
- OPEČNI, IZOLACIJSKI, NOSILNI BLOK
- TOPLOTNA IZOLACIJA

Projektant: VEDRA d.o.o. Cankarjeva c. 8, 9250 Gornja Radgona	Št. projekta: 03/25-26	datum izdelave: marec 2026
Investitor: Občina Dol pri Ljubljani Dol pri Ljubljani 18 1262 Dol pri Ljubljani	Odgovorni vodja projekta: Vera Šinko univ.dipl.inž.arh., PA PPN ZAPS 0313	
Naziv objekta: PRIZIDEK OŠ SENOŽETI	Podatki o lokaciji: parc. št.: 232/3, 232/4 k.o. 1768-SENOŽETI	
Za gradnjo: novogradnja - prizidava	Vsebina risbe: TLORIS PRITLIČJA	
PZI	Merilo: 1:50	Št. risbe: 2